

unità di progetto 50+ luoghi da rigenerare



COMUNE DI CERVIA
Provincia di Ravenna
Settore Urbanistica Edilizia Privata Suap e Sviluppo Economico



Il Sindaco:
dott. Luca Coffari
Assessore al 50+ luoghi da rigenerare:
dott.ssa Rossella Fabbri

Responsabile Unico del Procedimento:
Ing. Daniele Capitani
Dirigente 50+ luoghi da rigenerare

Responsabile dell'unità di progetto:
Ing. Luigi Cipriani

Progettati:
Arch. Luca Moschini
Arch. Stefano Bottari
Arch. Fabio Calderoni
Ing. Annalena Arfelli
Geom. Gianluca Magnani
Geom. Elena Taffagli
Collaboratrici:
Nadia Nicolini



Progetto:
**Rifunzionalizzazione del Magazzino del Sale
Darsena - Progetto Preliminare**


Elaborato:	Scala:	Data:	Tavola:
Tavola PP-3: Stato di Fatto	1:200	Aprile 2016	PP-3

PP-3




IMMAGINE SATELLITARE


PERIMETRO DI INTERVENTO

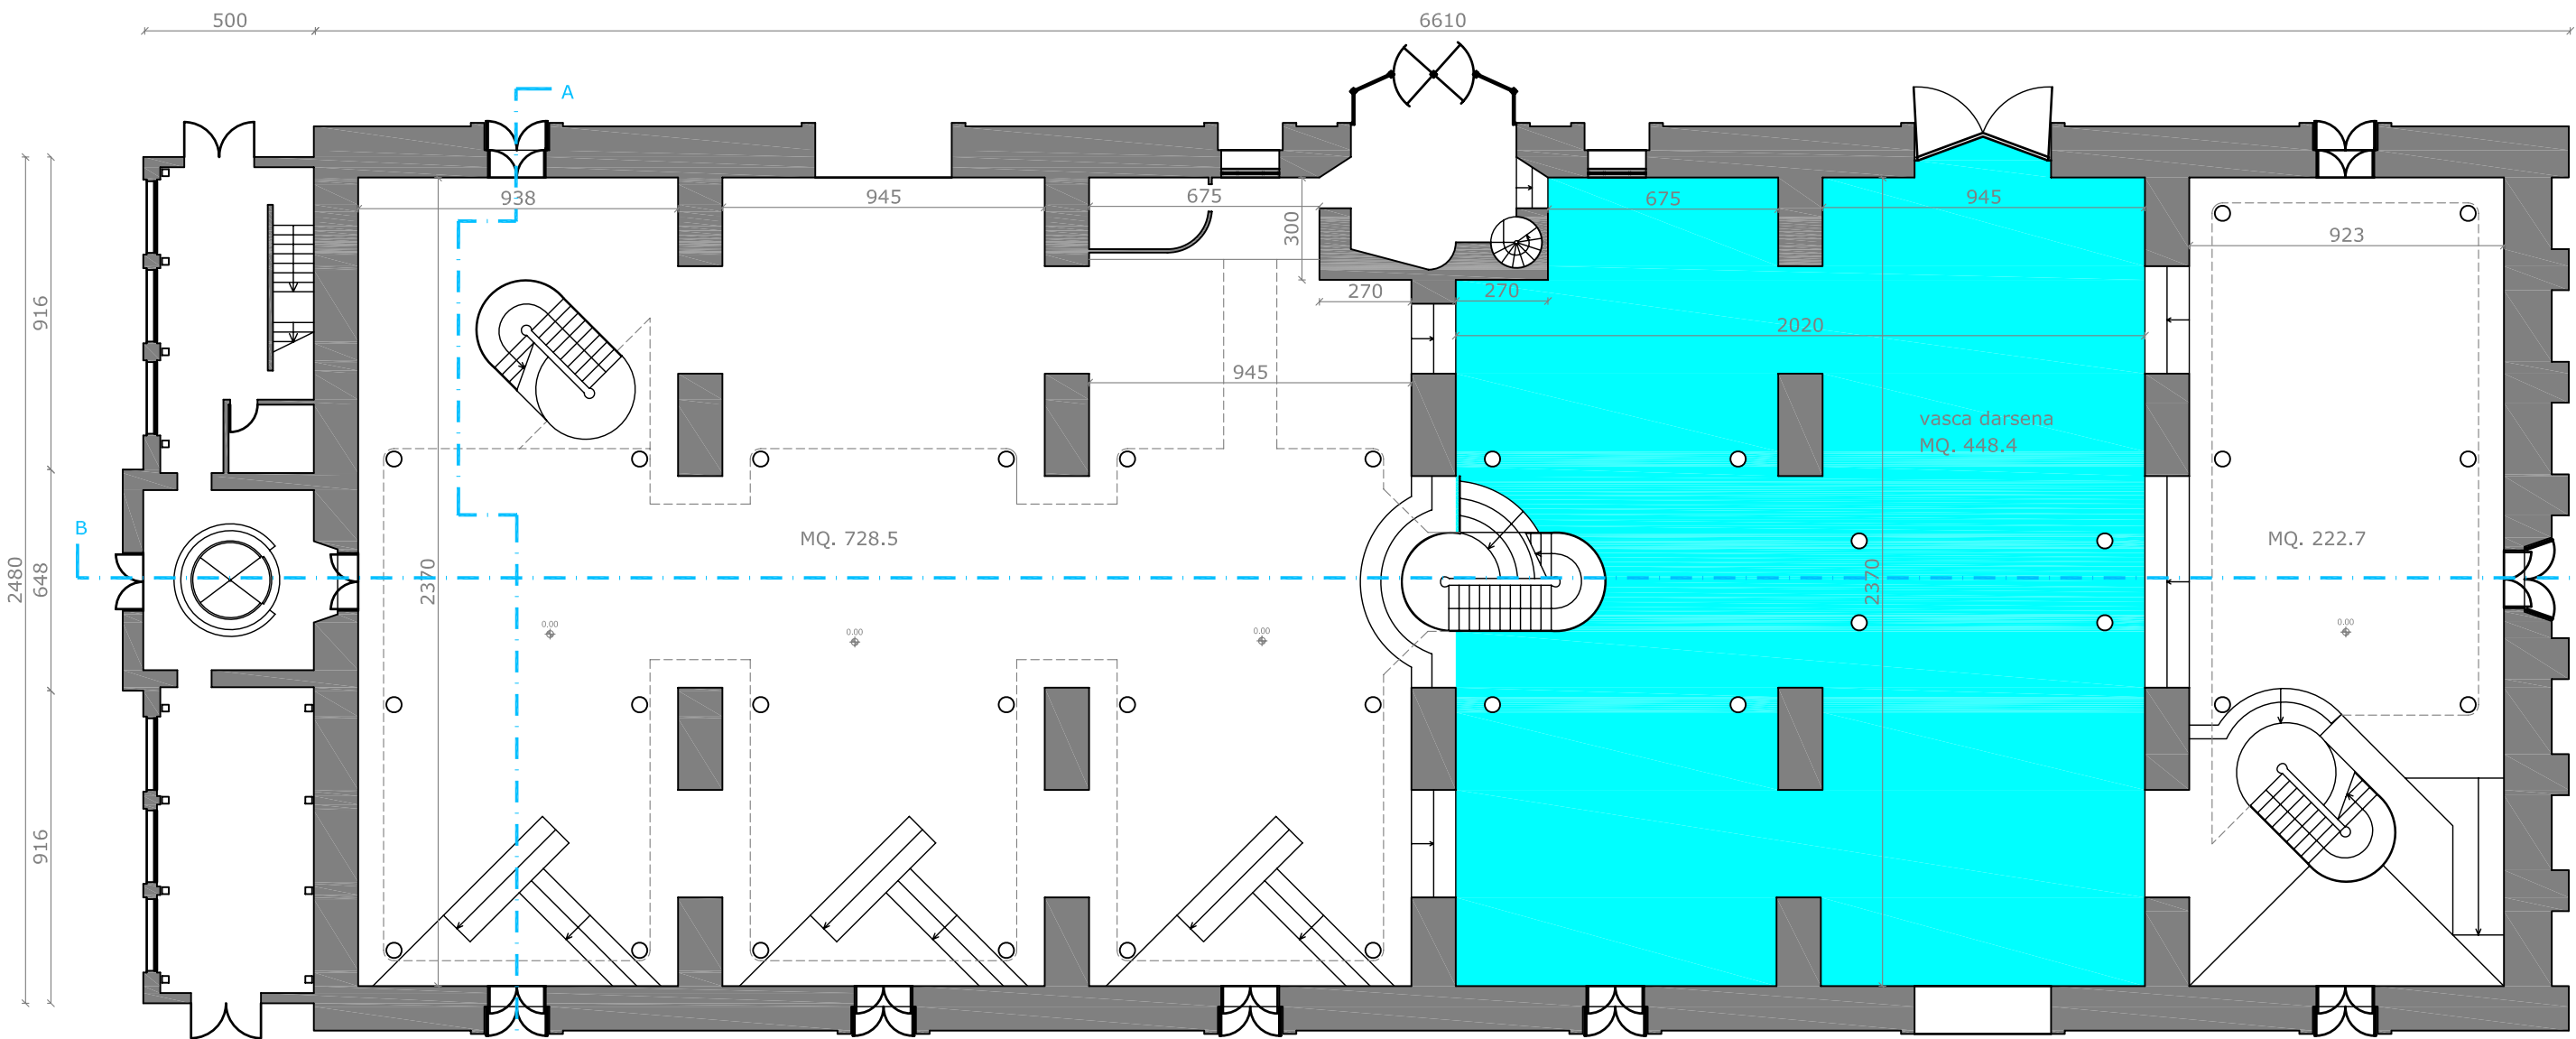


Pianta Piano Terra

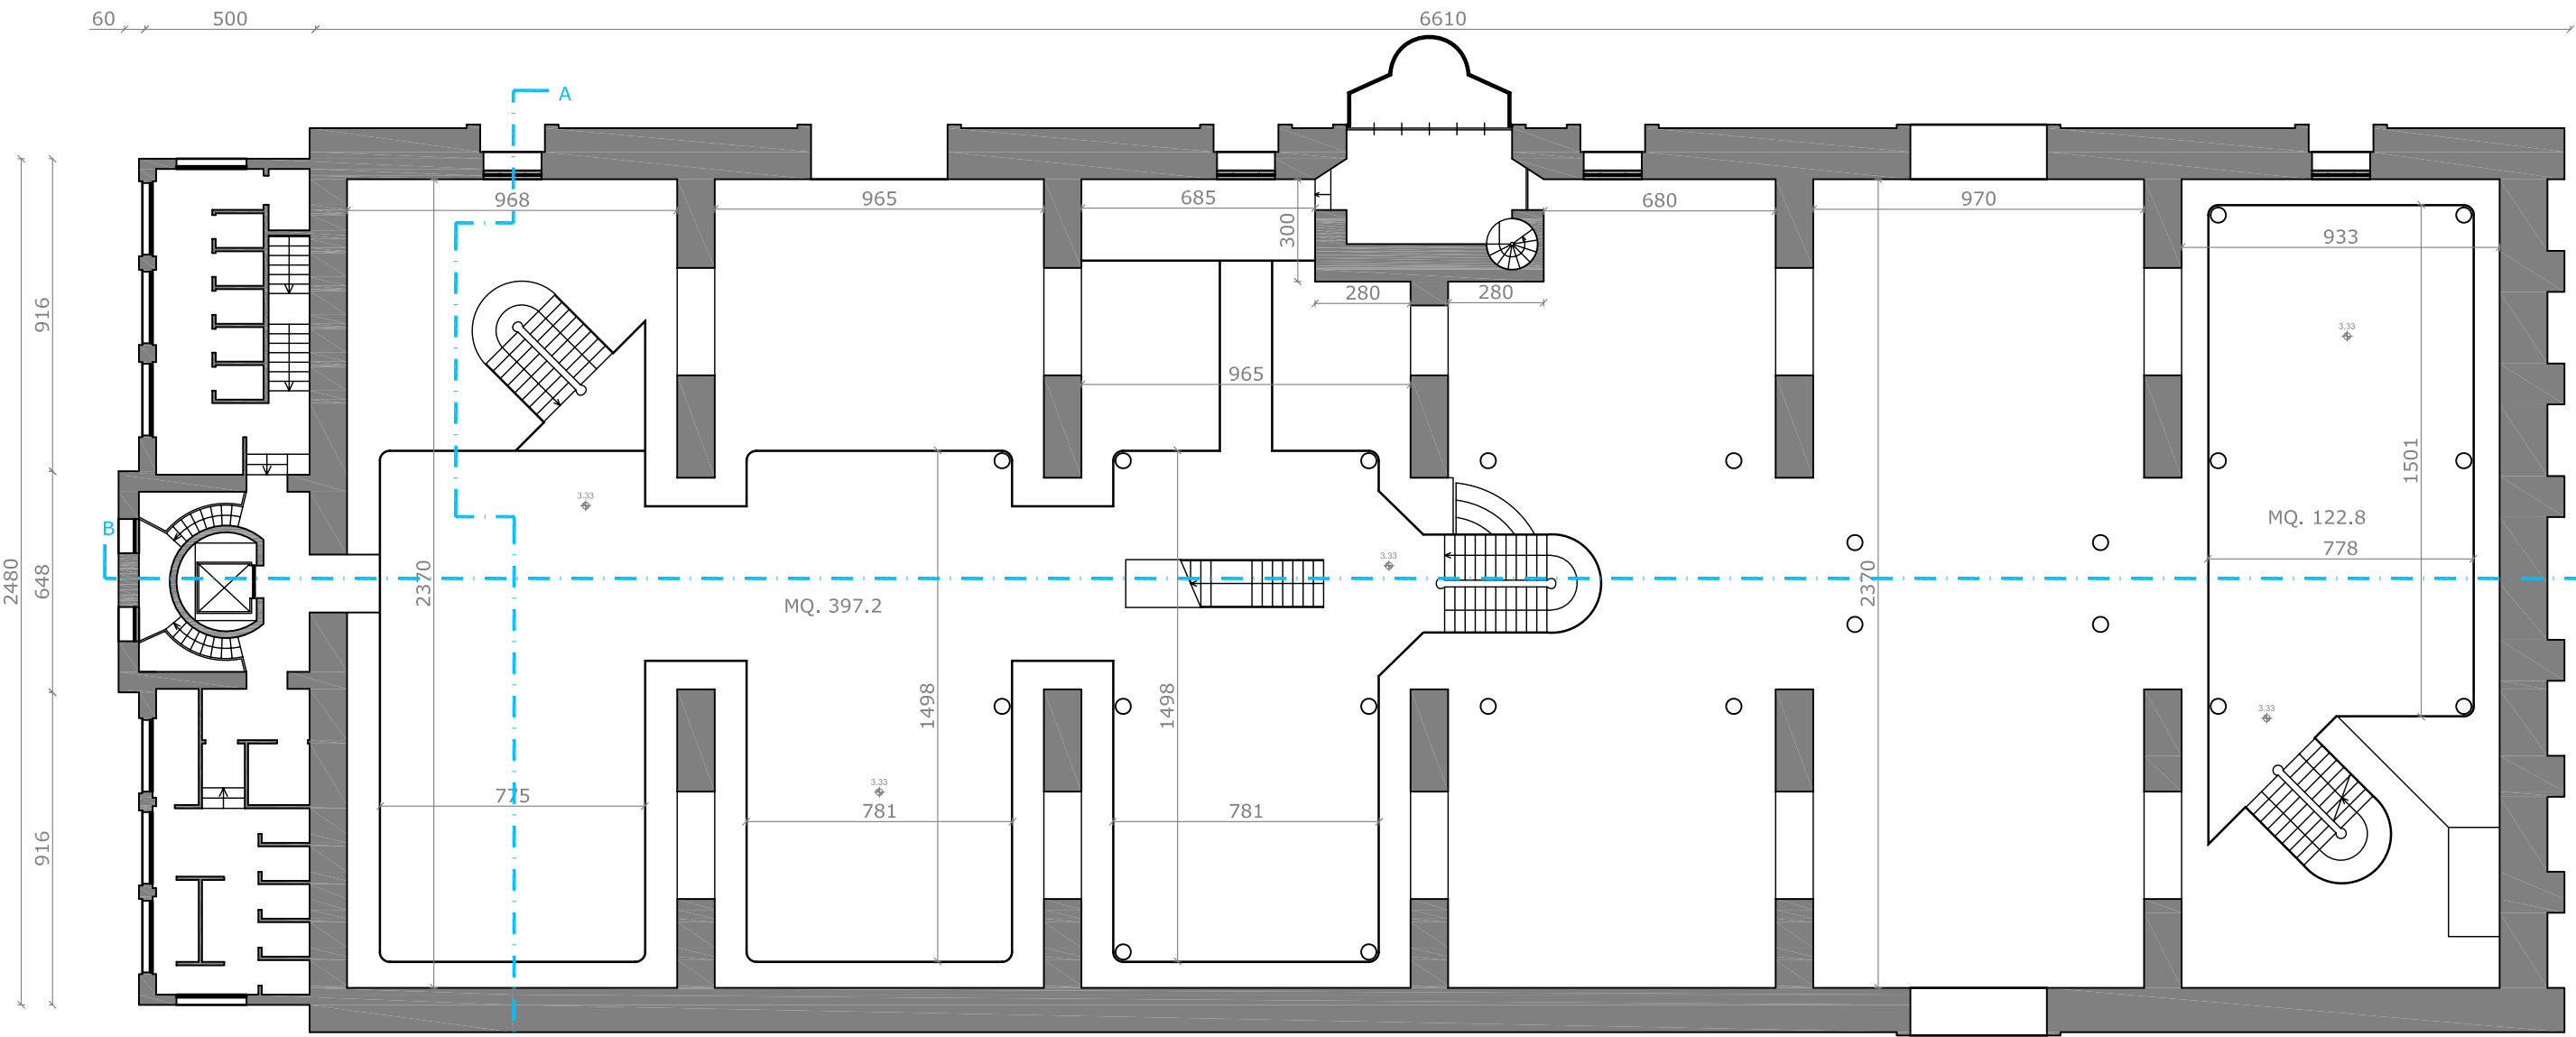


Pianta Primo Livello

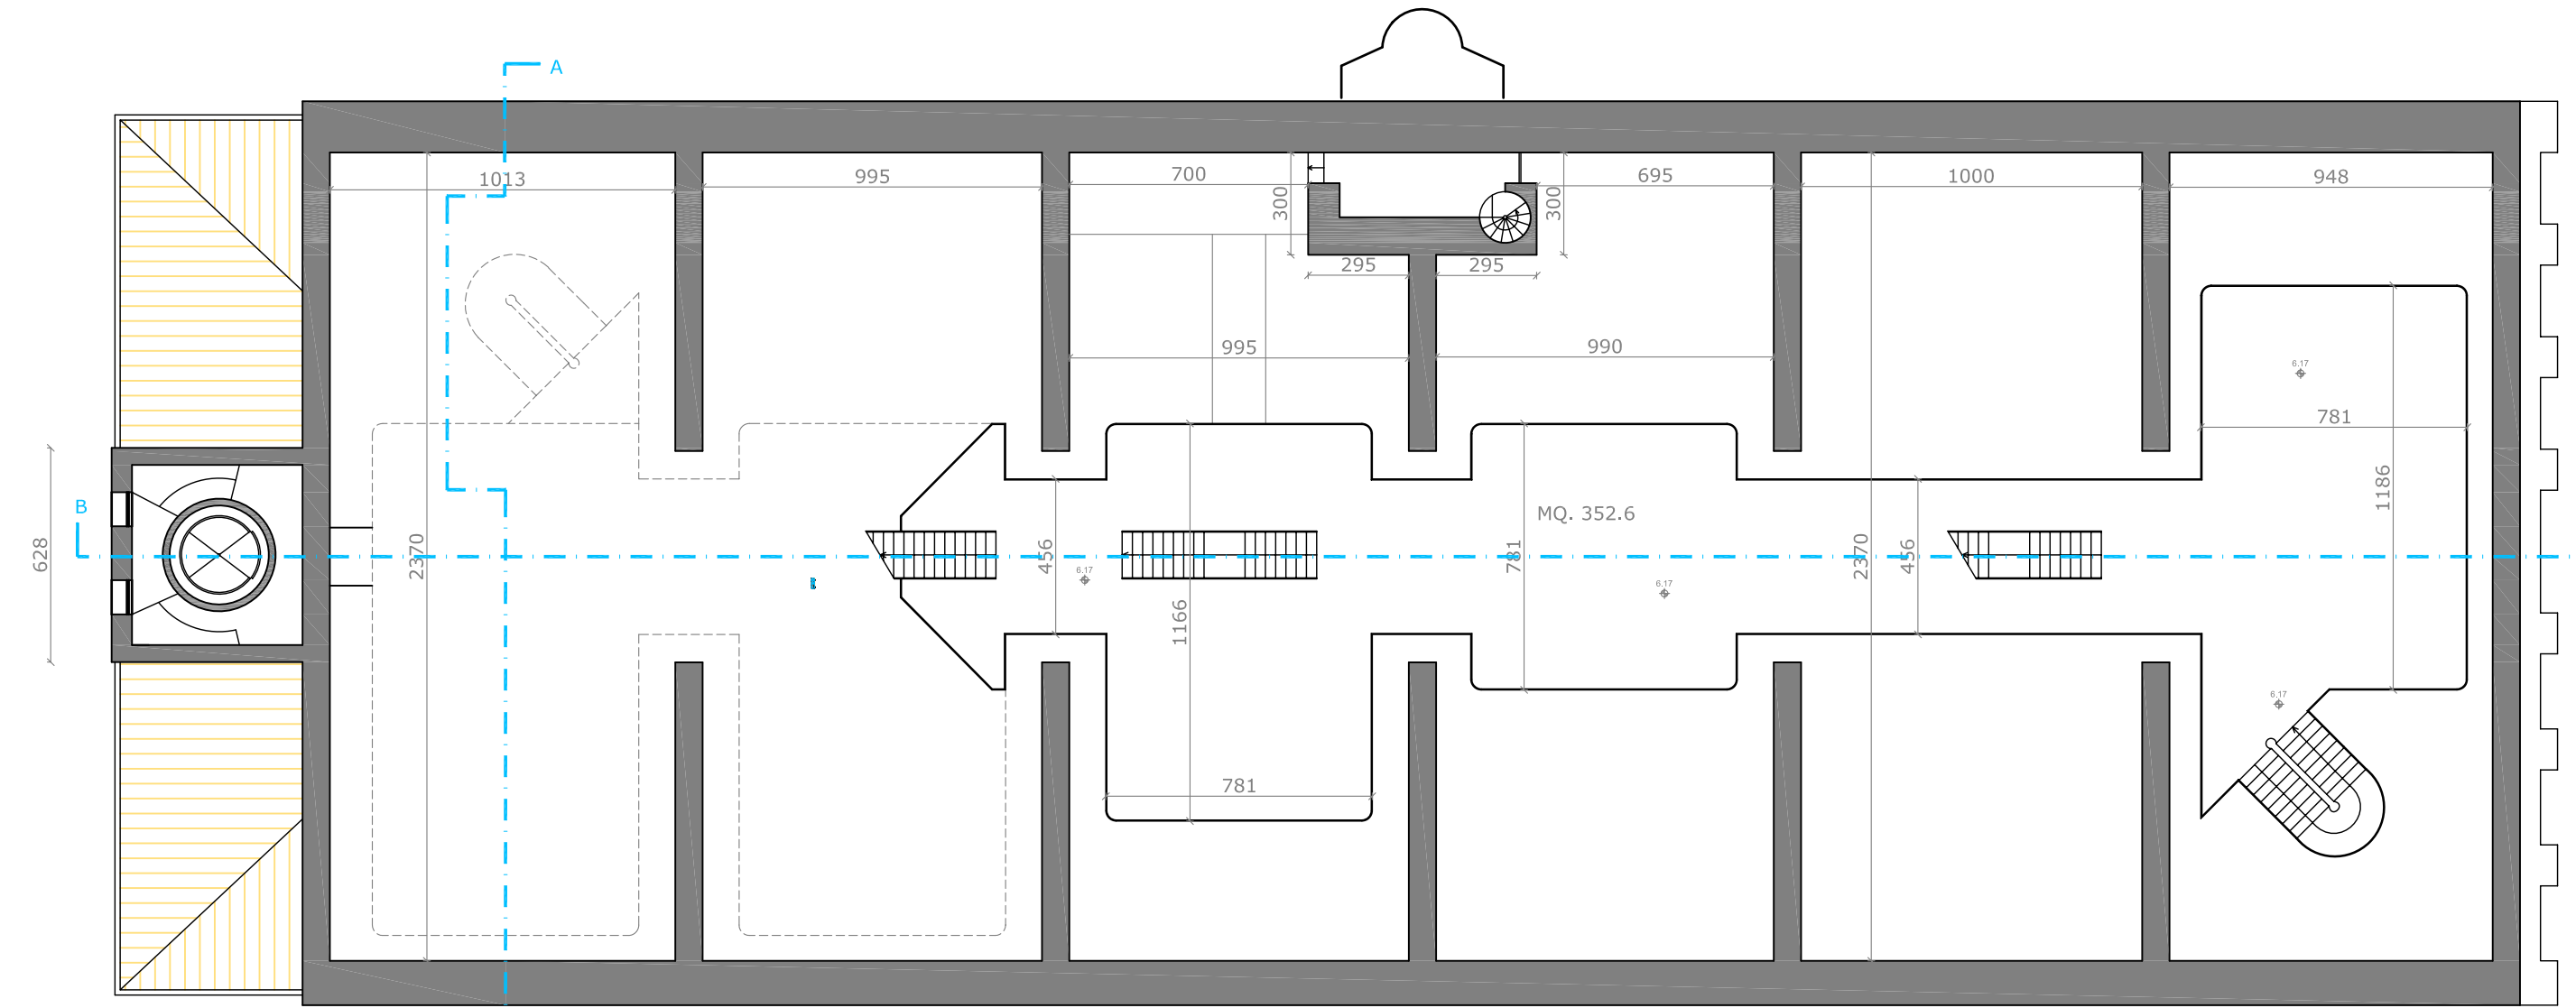


Pianta Secondo Livello

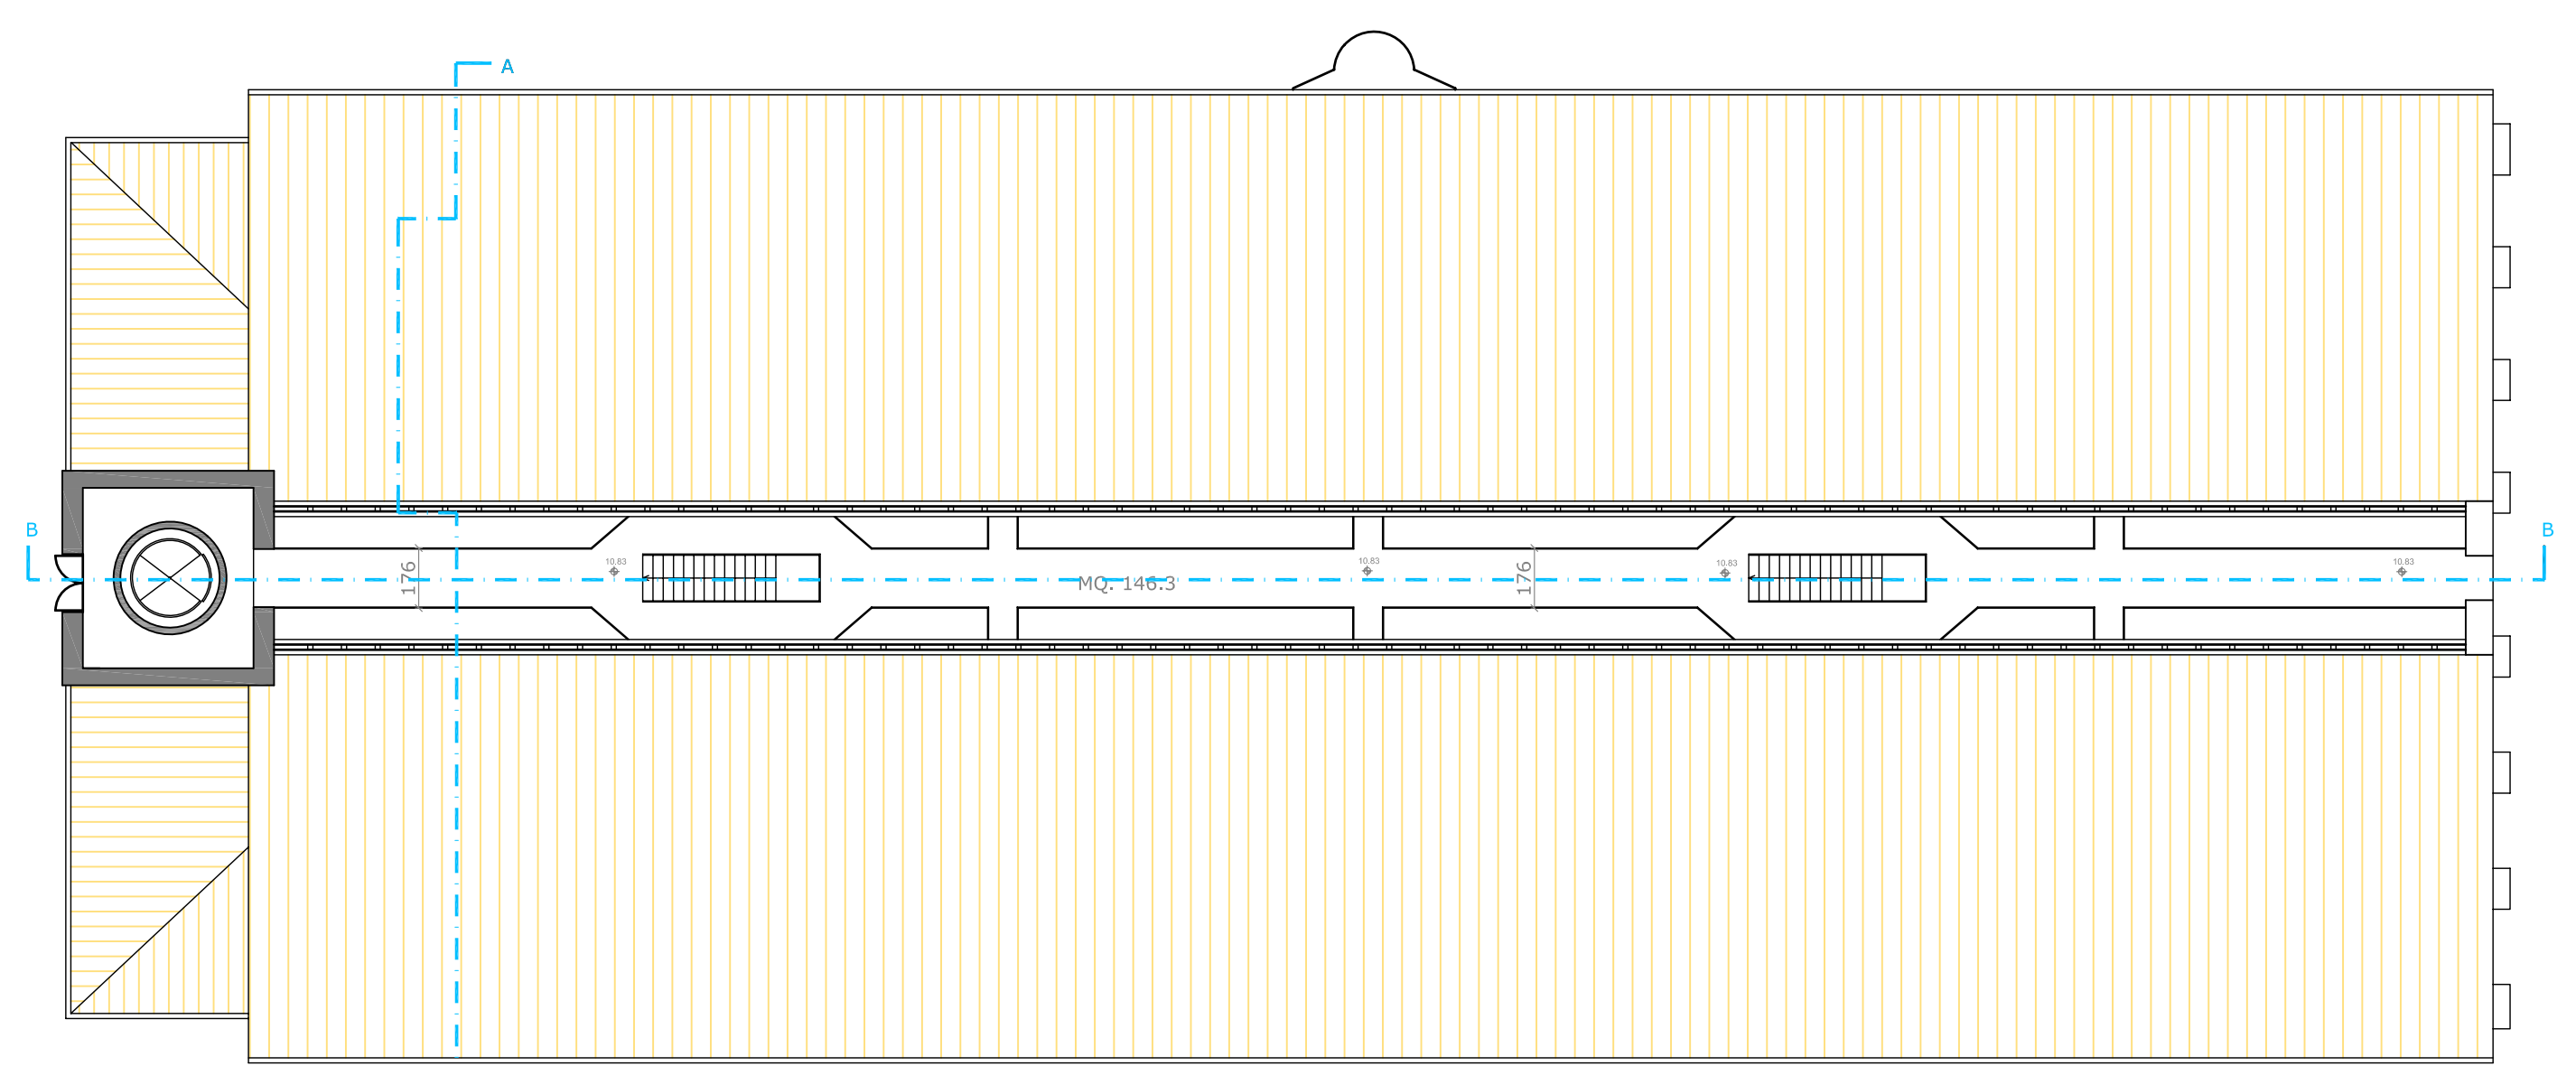


Pianta Terzo Livello

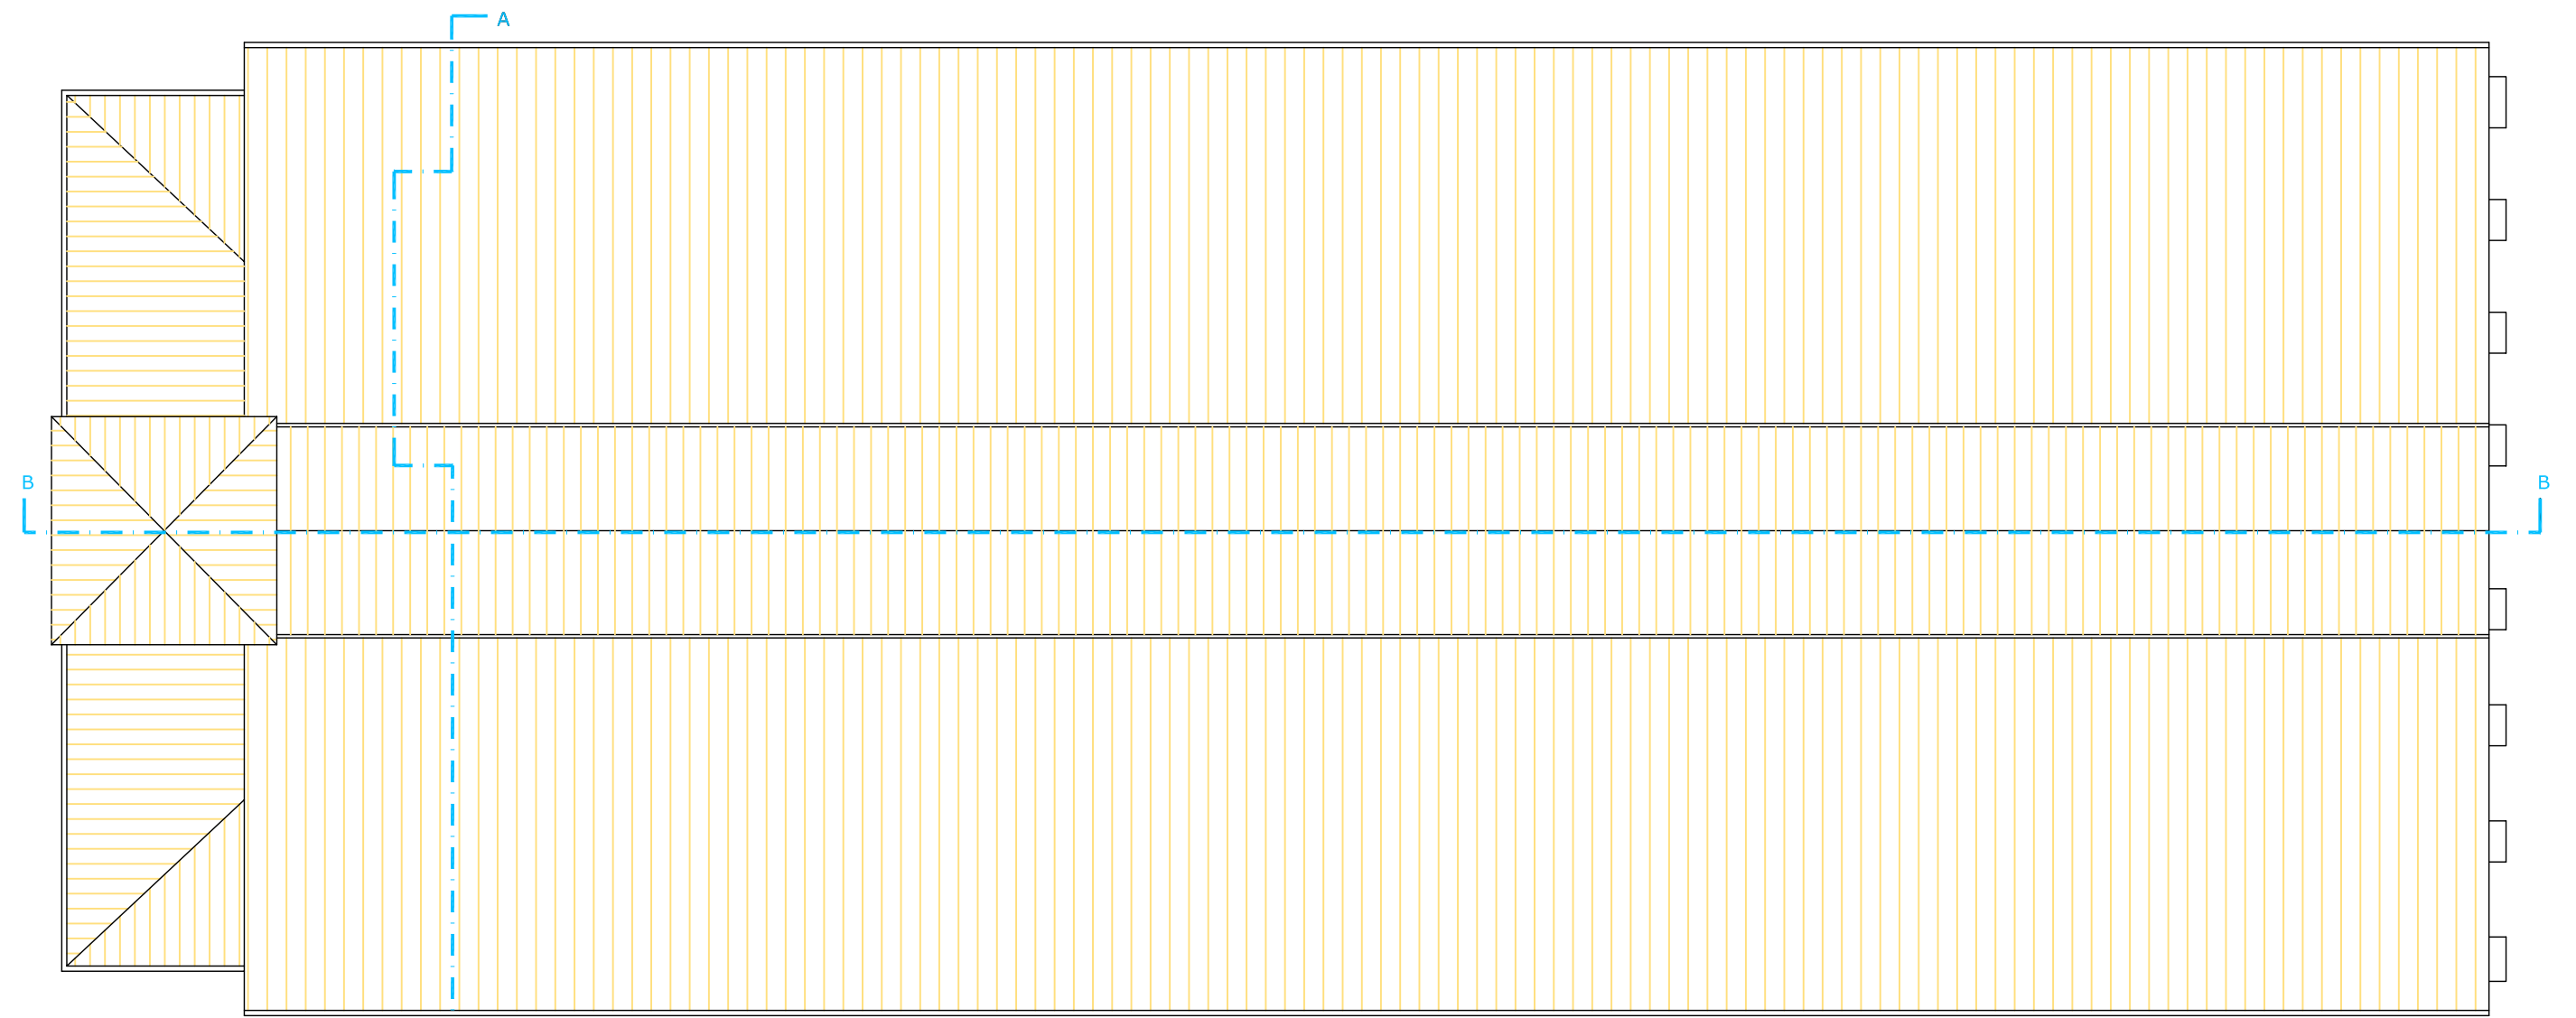

Pianta Copertura

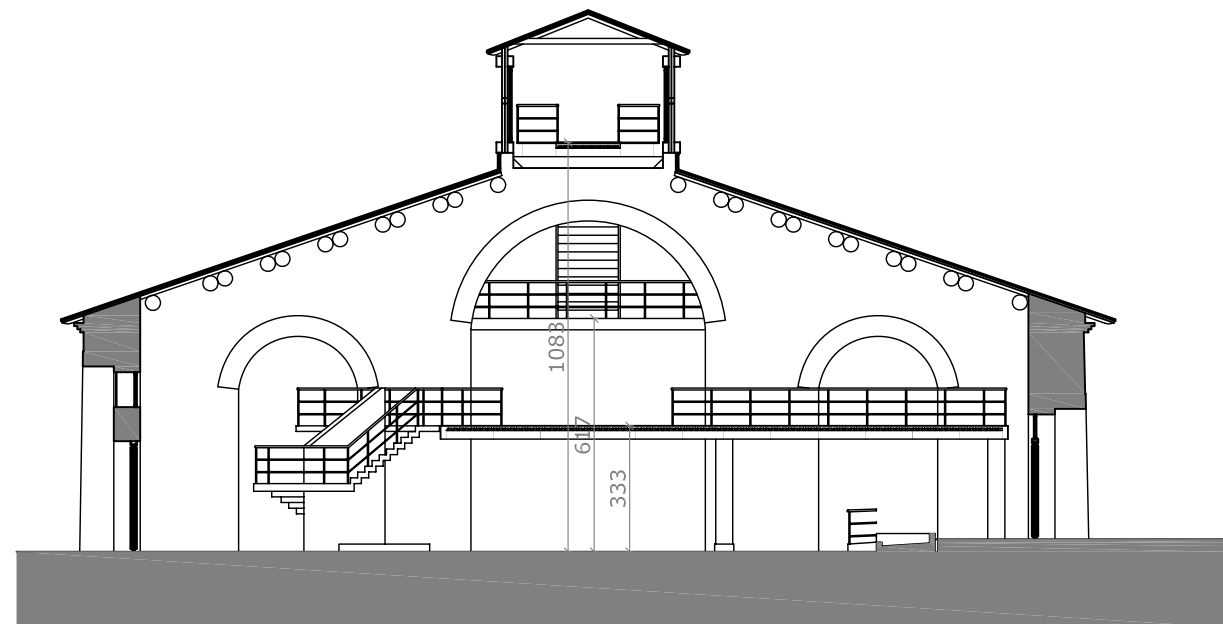

Sezione A - A

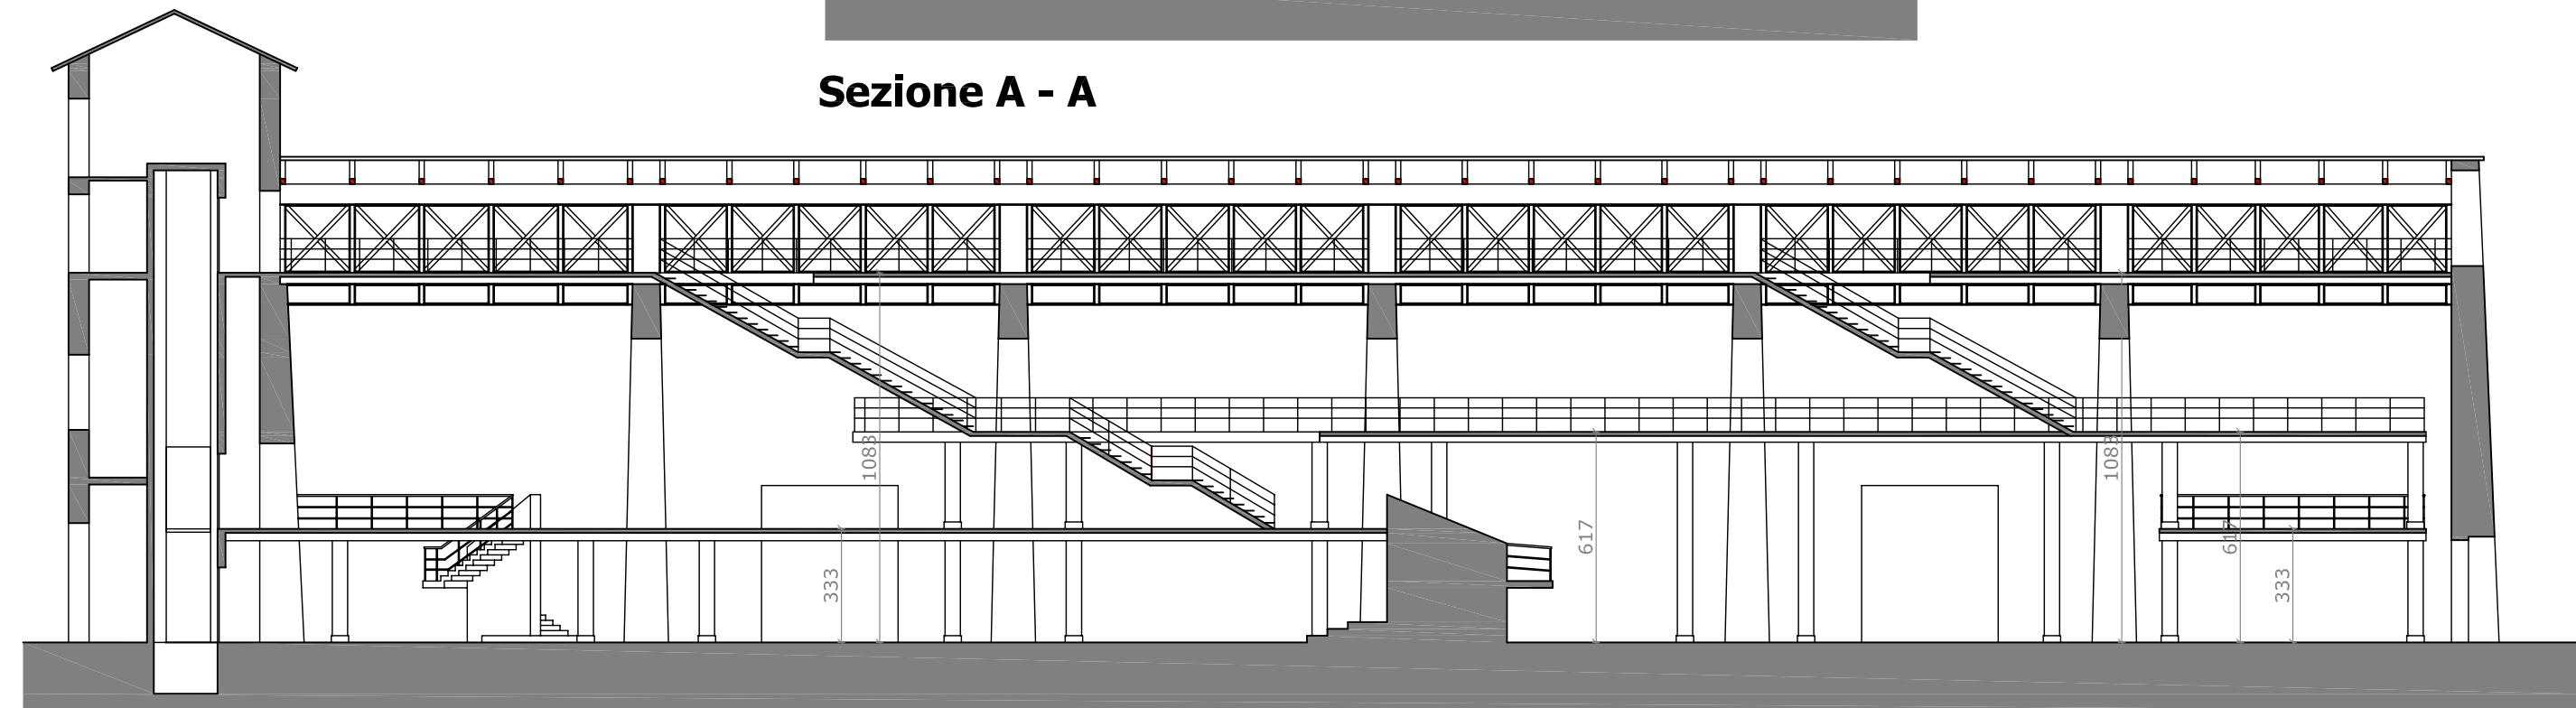

Sezione B - B