

PROPOSTA DI ACCORDO OPERATIVO  
RIQUALIFICAZIONE AREA  
EX AQUARIA PARK

committente:  
**NEW GARDEN S.r.l.**  
Via dei Cosmonauti, 23  
48015 Cervia (RA)  
P.IVA 02028980395

progettisti:  
**STUDIO ASSOCIATO PREGER**  
- Arch. Edoardo Preger  
- Arch. Marco Preger

tav. n°

**6.7**

SCHEMI TIPOLOGICI




scala: **1:1.000**

data: **07-2020**


studio associato preger  
via dell'artigianato n°220  
47522 Cesena (FC)  
t. 0547/233043 - f. 0547/416365  
info@studioassociatopreger.it

nota: è proibita la riproduzione totale o parziale degli elaborati progettuali senza previa esplicita autorizzazione del progettista


LEGENDA:

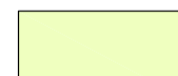-  APPARTAMENTI
-  BOX AUTO
-  CANTINE


PALAZZINA TIPO A  
LOTTO mq 1.080  
ST mq 1.031

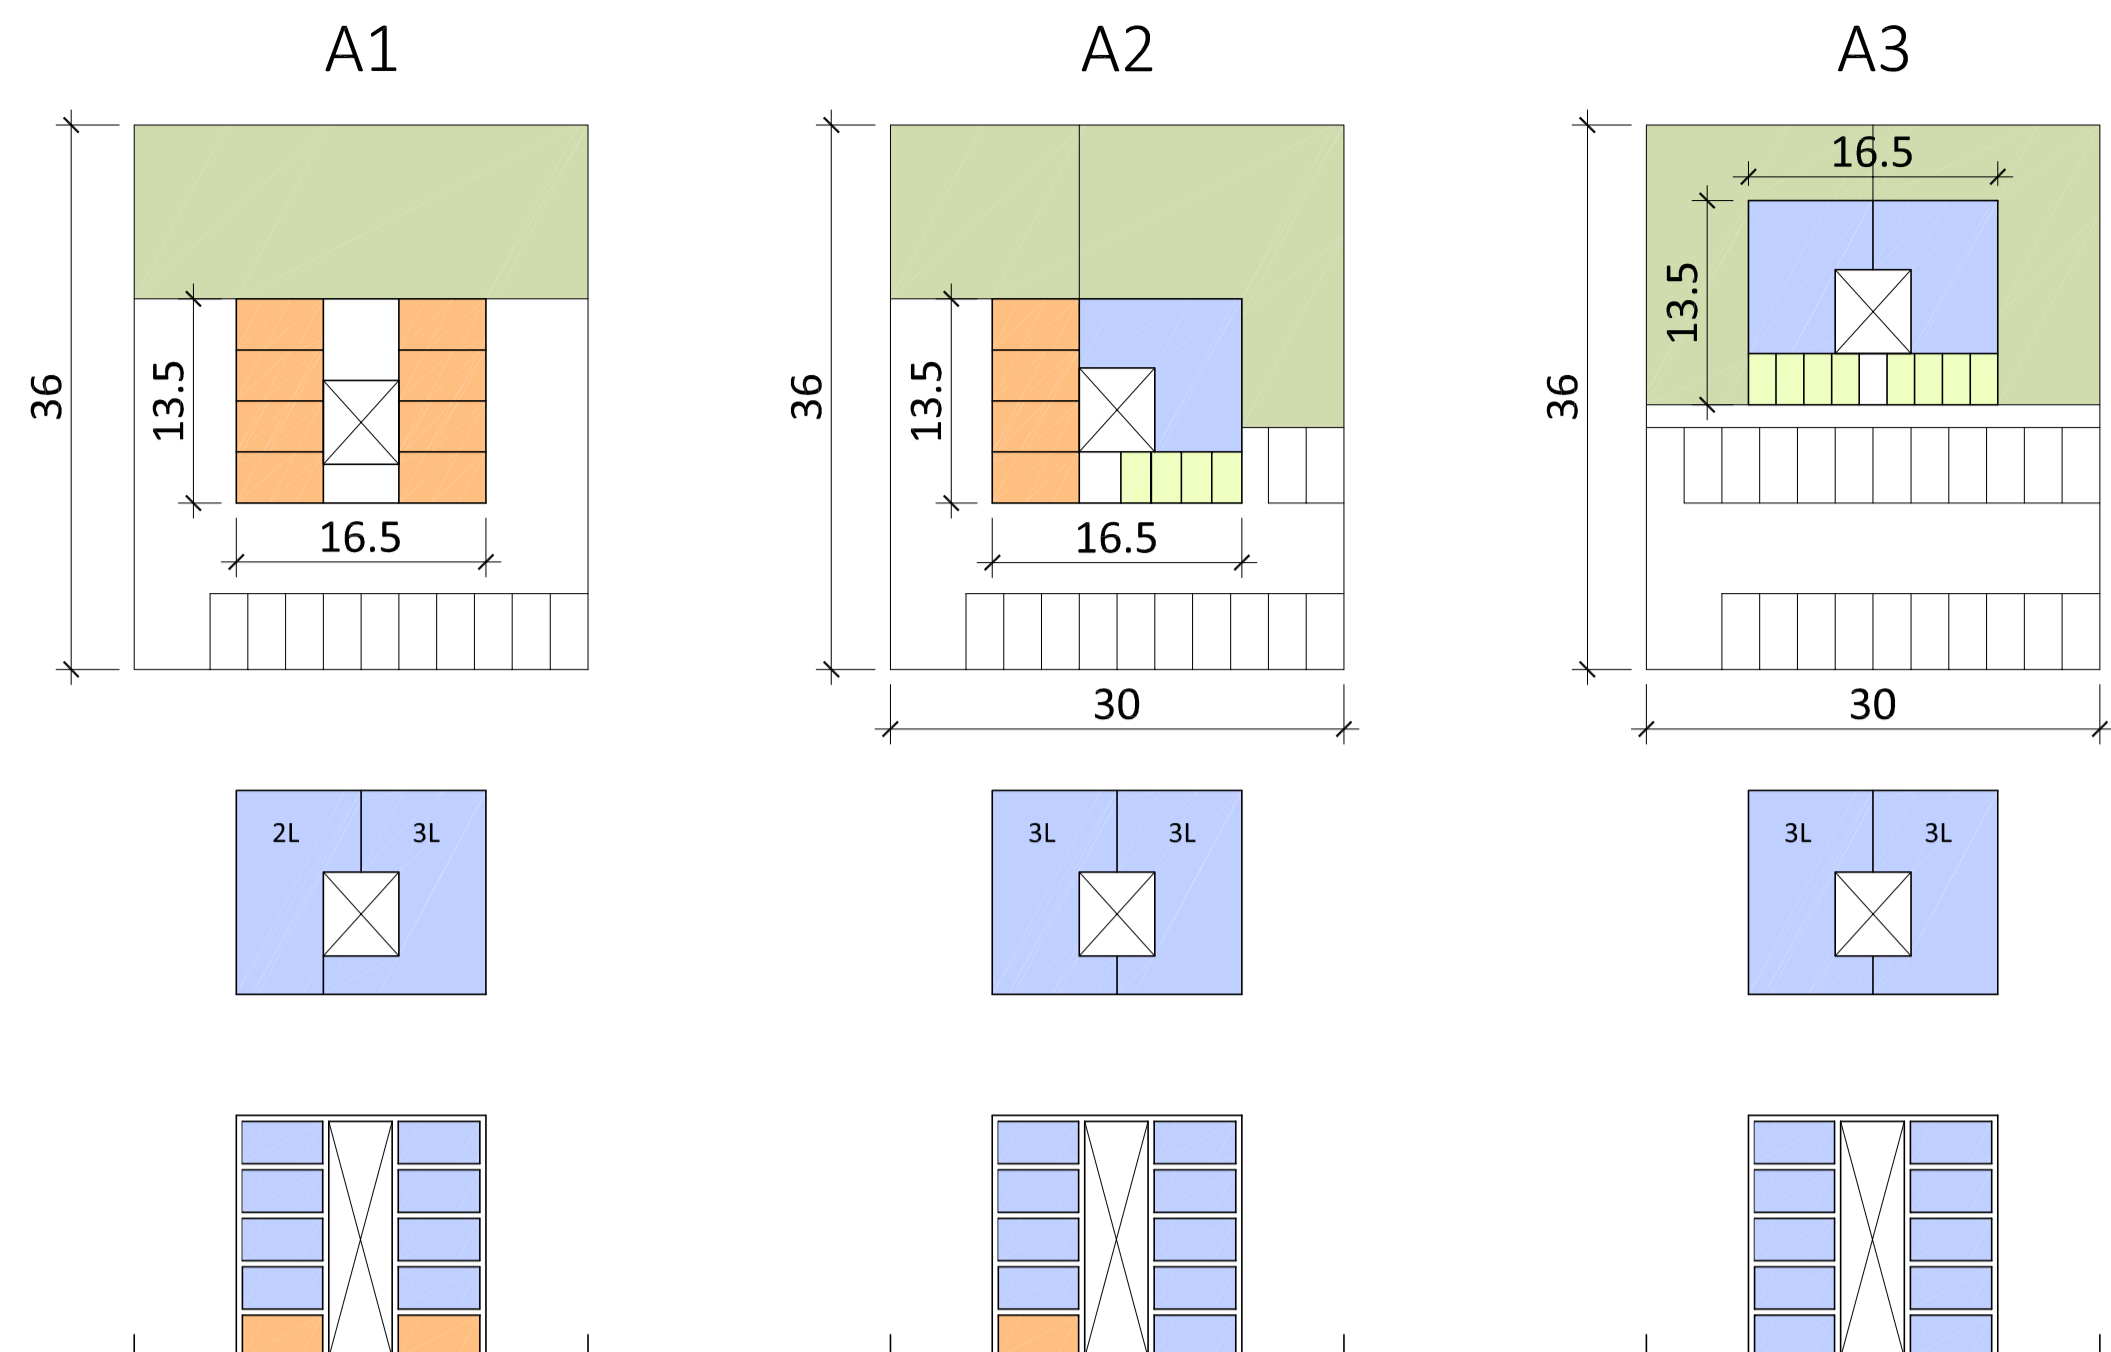


PALAZZINA TIPO B  
LOTTO mq 1.080  
ST mq 1.031

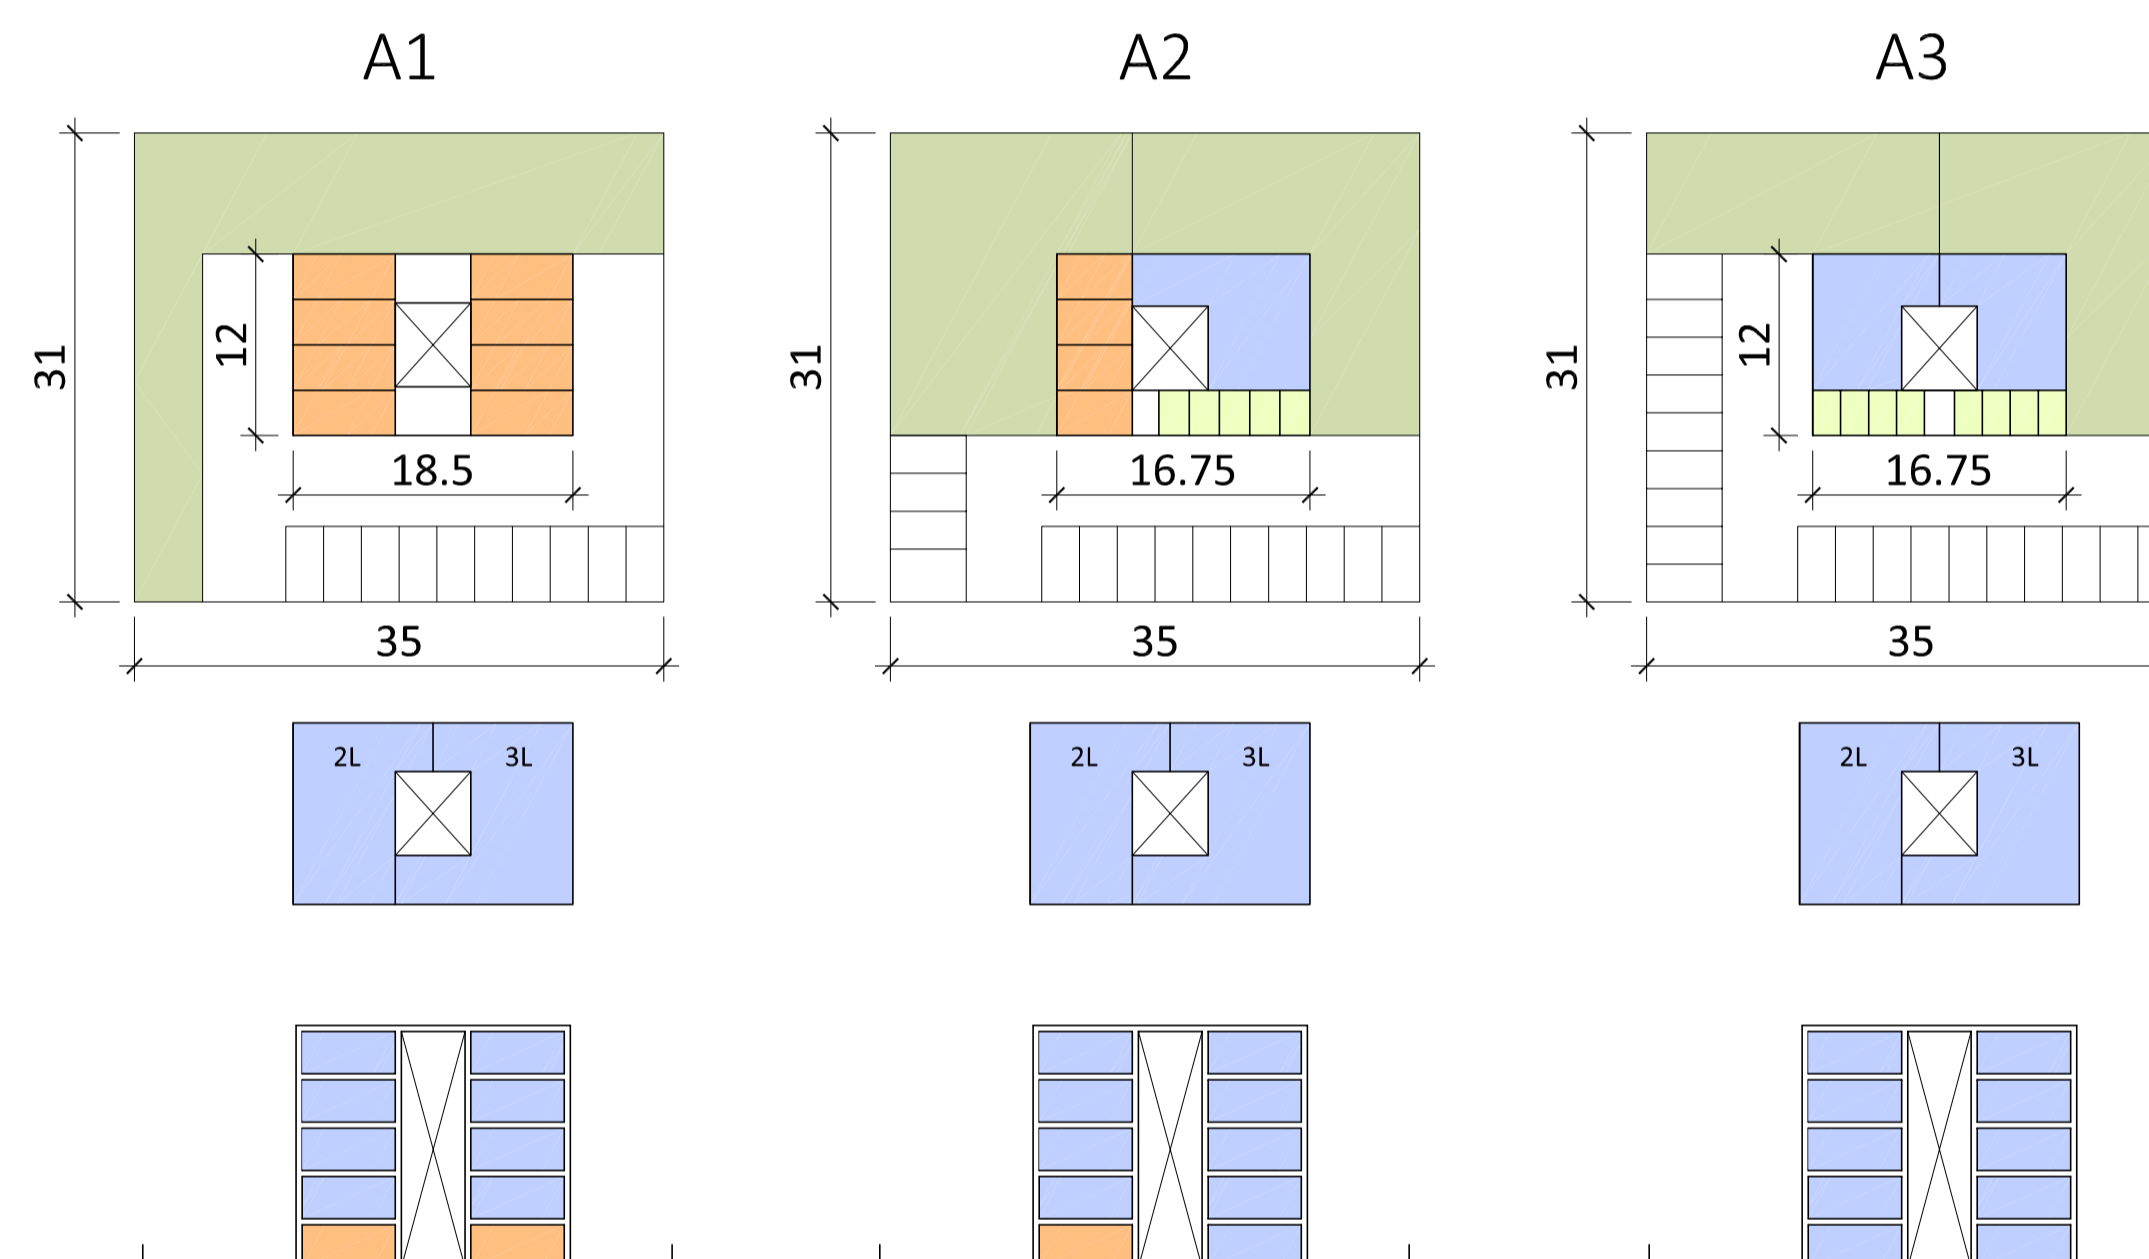

PALAZZINA ERS  
LOTTO mq 1.098  
ST mq 600

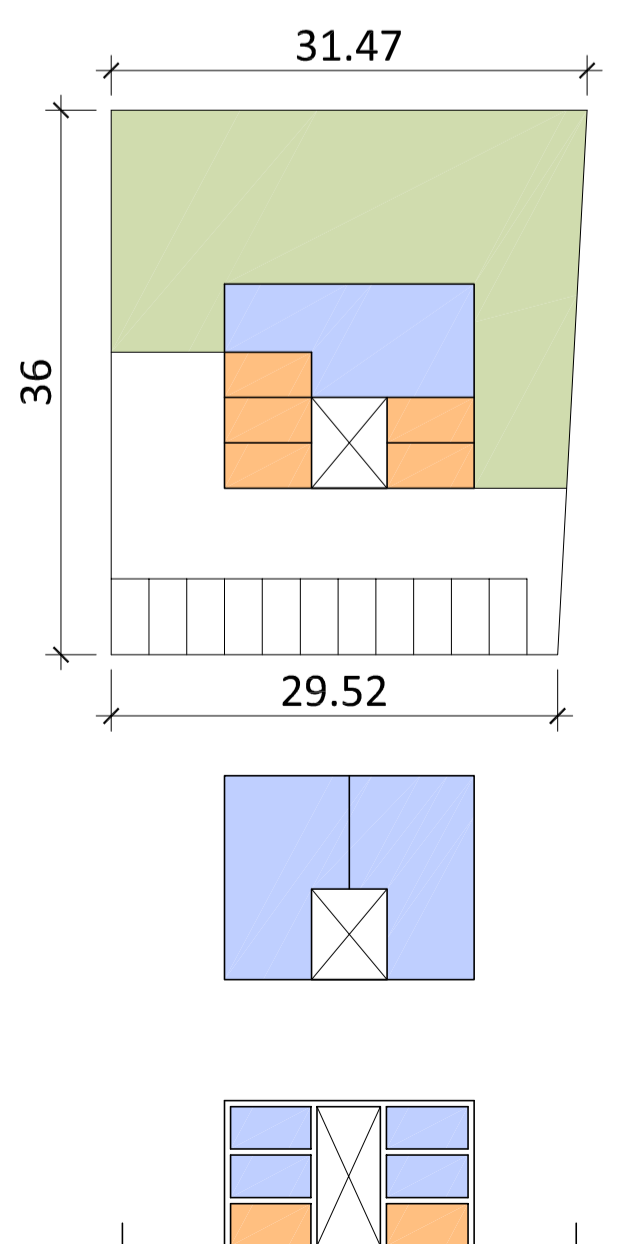

VILLINO BIFAMILIARE TIPO C  
LOTTO mq 907  
ST mq 270

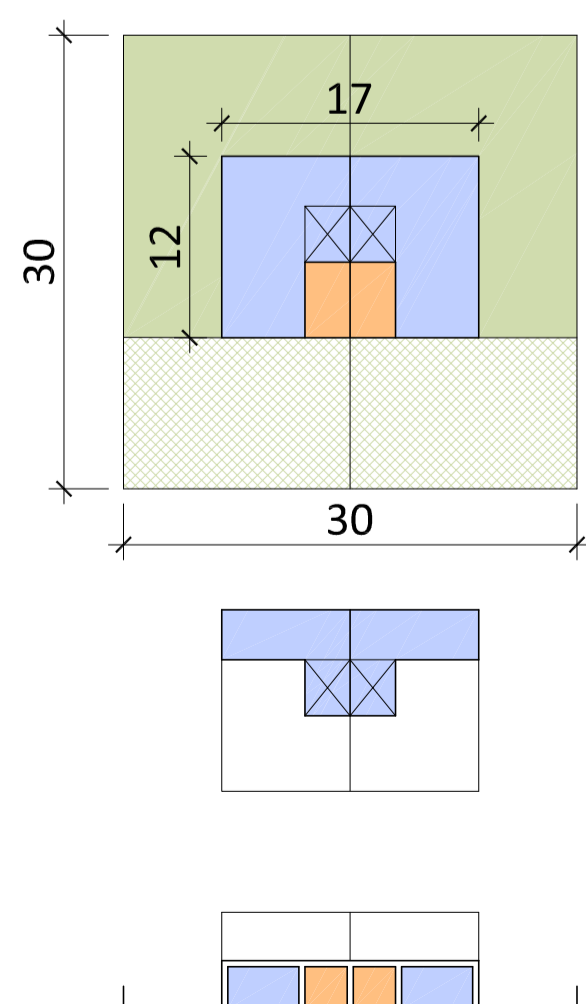

VILLINO UNIFAMILIARE TIPO D  
LOTTO mq 660  
ST mq 180

