

COMUNE DI CERVIA

MAGGIO 2020

Progetto
 ACCORDO OPERATIVO AI SENSI DELL'ART.38 DELLA L.R. 24/2017, FINALIZZATO
 ALLA REALIZZAZIONE DI UN CENTRO DI COMUNITA' A PINARELLA IN VIA
 PLATONE
 in relazione alla delibera di giunta n.110 del 14 maggio 2019 ed alla comunicazione di pubblico
 interesse p.g.n. 31344/2019

Committente
 COMMERCianti INDIPENDENTI ASSOCIATI - SOC. COOP.
 via Dei Mercanti 3
 47122 Forlì (FC)

Progetto Architettonico
 Arch. Ing. Filippo Barbieri
 CF: BRBFP76L27C573L

Collaborazione progettuale Illuminazione Pubblica
 Per. Ind. Gianpaolo Silvagni

Timbro e firma committente

Timbro e firma progettista

Timbro e firma progettista

COMPARTO DI VIA TESEO - PROGETTO ILLUMINAZIONE PUBBLICA E CABLAGGIO RETE DATI
 Planimetria di progetto, scala 1:200
 Dettagli topologici


EB-10

QUESTO DISEGNO È DI PROPRIETÀ DELLO STUDIO ASSOCIATO BARBIERI E NON PUÒ ESSERE RIPRODOTTO O UTILIZZATO DA ALTRI SENZA AUTORIZZAZIONE SCRITTA. TUTTI I DIRITTI SONO RISERVATI


LEGENDA

RETE ILLUMINAZIONE PUBBLICA ESISTENTE E DI PROGETTO	RETE CABLAGGIO FIBRA OTTICA
Palo illuminazione pubblica esistente con pozzetto	Conduzione cablaggio fibra ottica PVC corrugato Ø125mm
Palo illuminazione pubblica esistente con pozzetto da spostare	Pozzetto allacci 70x70 luce netta
Tracciato rete illuminazione pubblica esistente	
Palo 5m.t.t.t. con armatura tipo Naja 28.1W 3000°K e pozzetto c.v. 50x50	
Palo 3.5m.t.t.t. con armatura tipo Naja 12.6W 3000°K e pozzetto c.v. 50x50	
Armadio Conchiglia in Vetrosesina CV 546.570x308 1 vano + piedistallo	
Conduzione di progetto cavi dotti diam 110mm	

DETTAGLIO TIPOLOGIE INDICATIVE PLINTI PER PALI I.P.

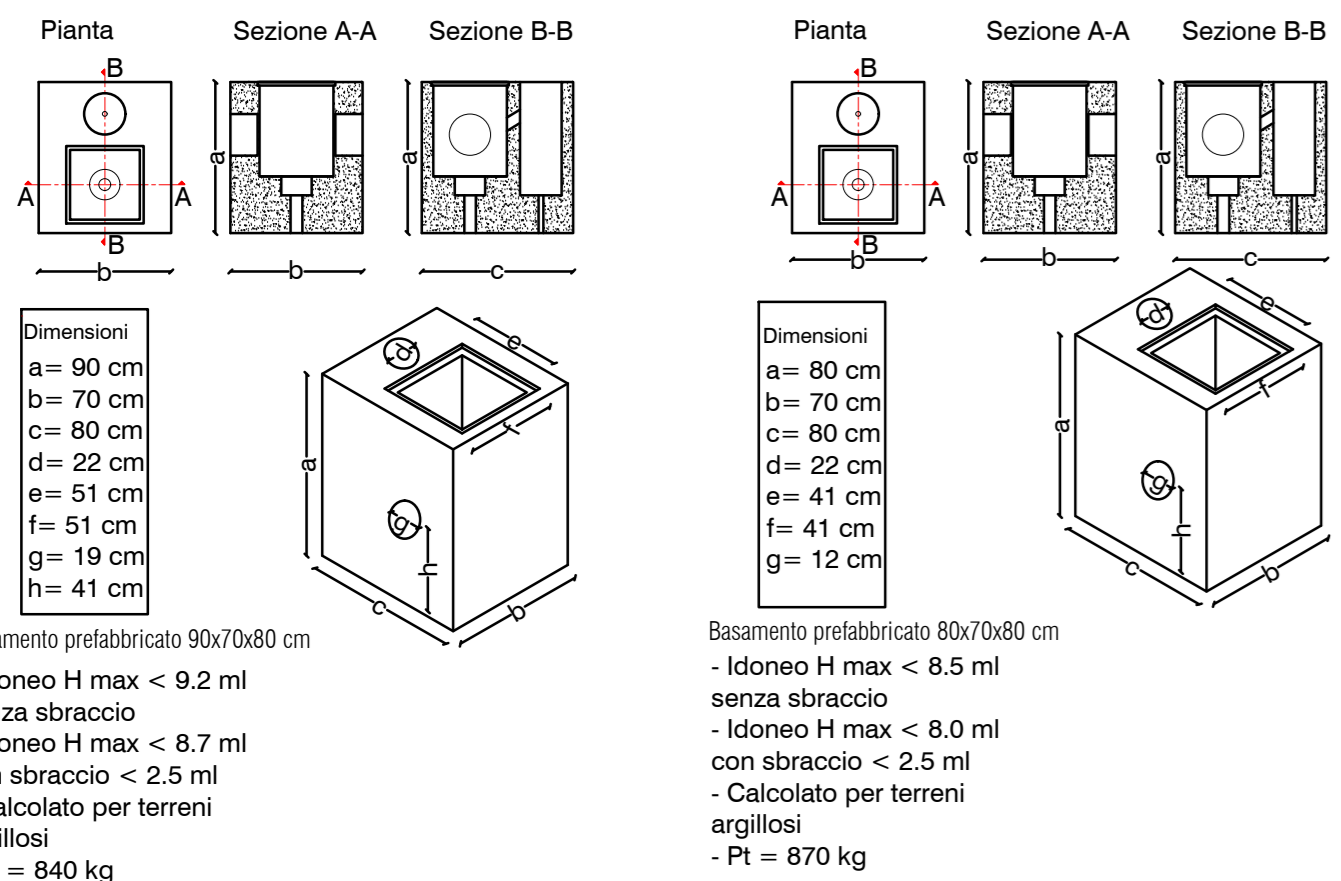

SCHEMA DI IMPIANTO ILLUMINAZIONE PUBBLICA ARMADIETTO IN VETRORESINA TIPO CONCHIGLIA

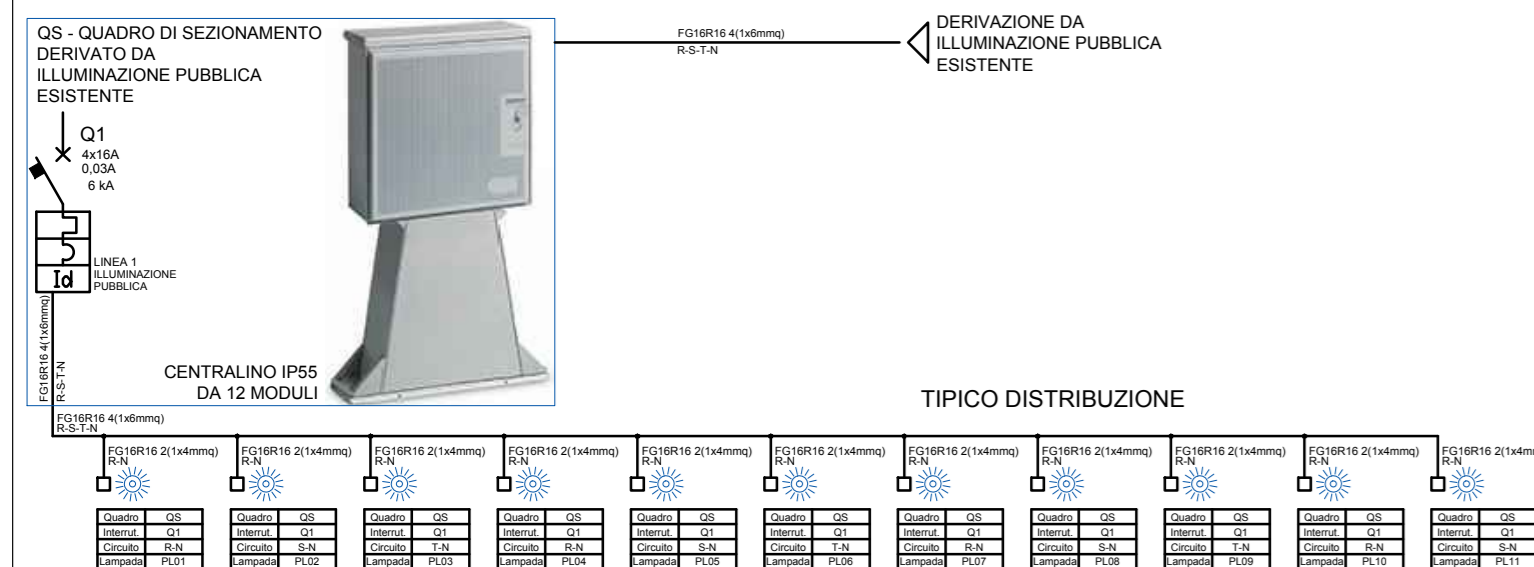

N.B. Lo schema planimetrico di sistemazione del lotto residenziale è esemplificativo e da ritenersi non vincolante in questa fase autorizzativa; in sede di presentazione di specifico titolo abilitativo, dovranno essere rispettate le prescrizioni delle norme vigenti, tra cui il reperimento dei posti auto perfunzionanti quantificati in conformità all'art. 11,6 delle norme di P.U.C.

Contine prop. privata lotto residenziale | Limite edificabilità lotto residenziale | Perimetro Ambito Accordo Operativo