VIA FIENILONE

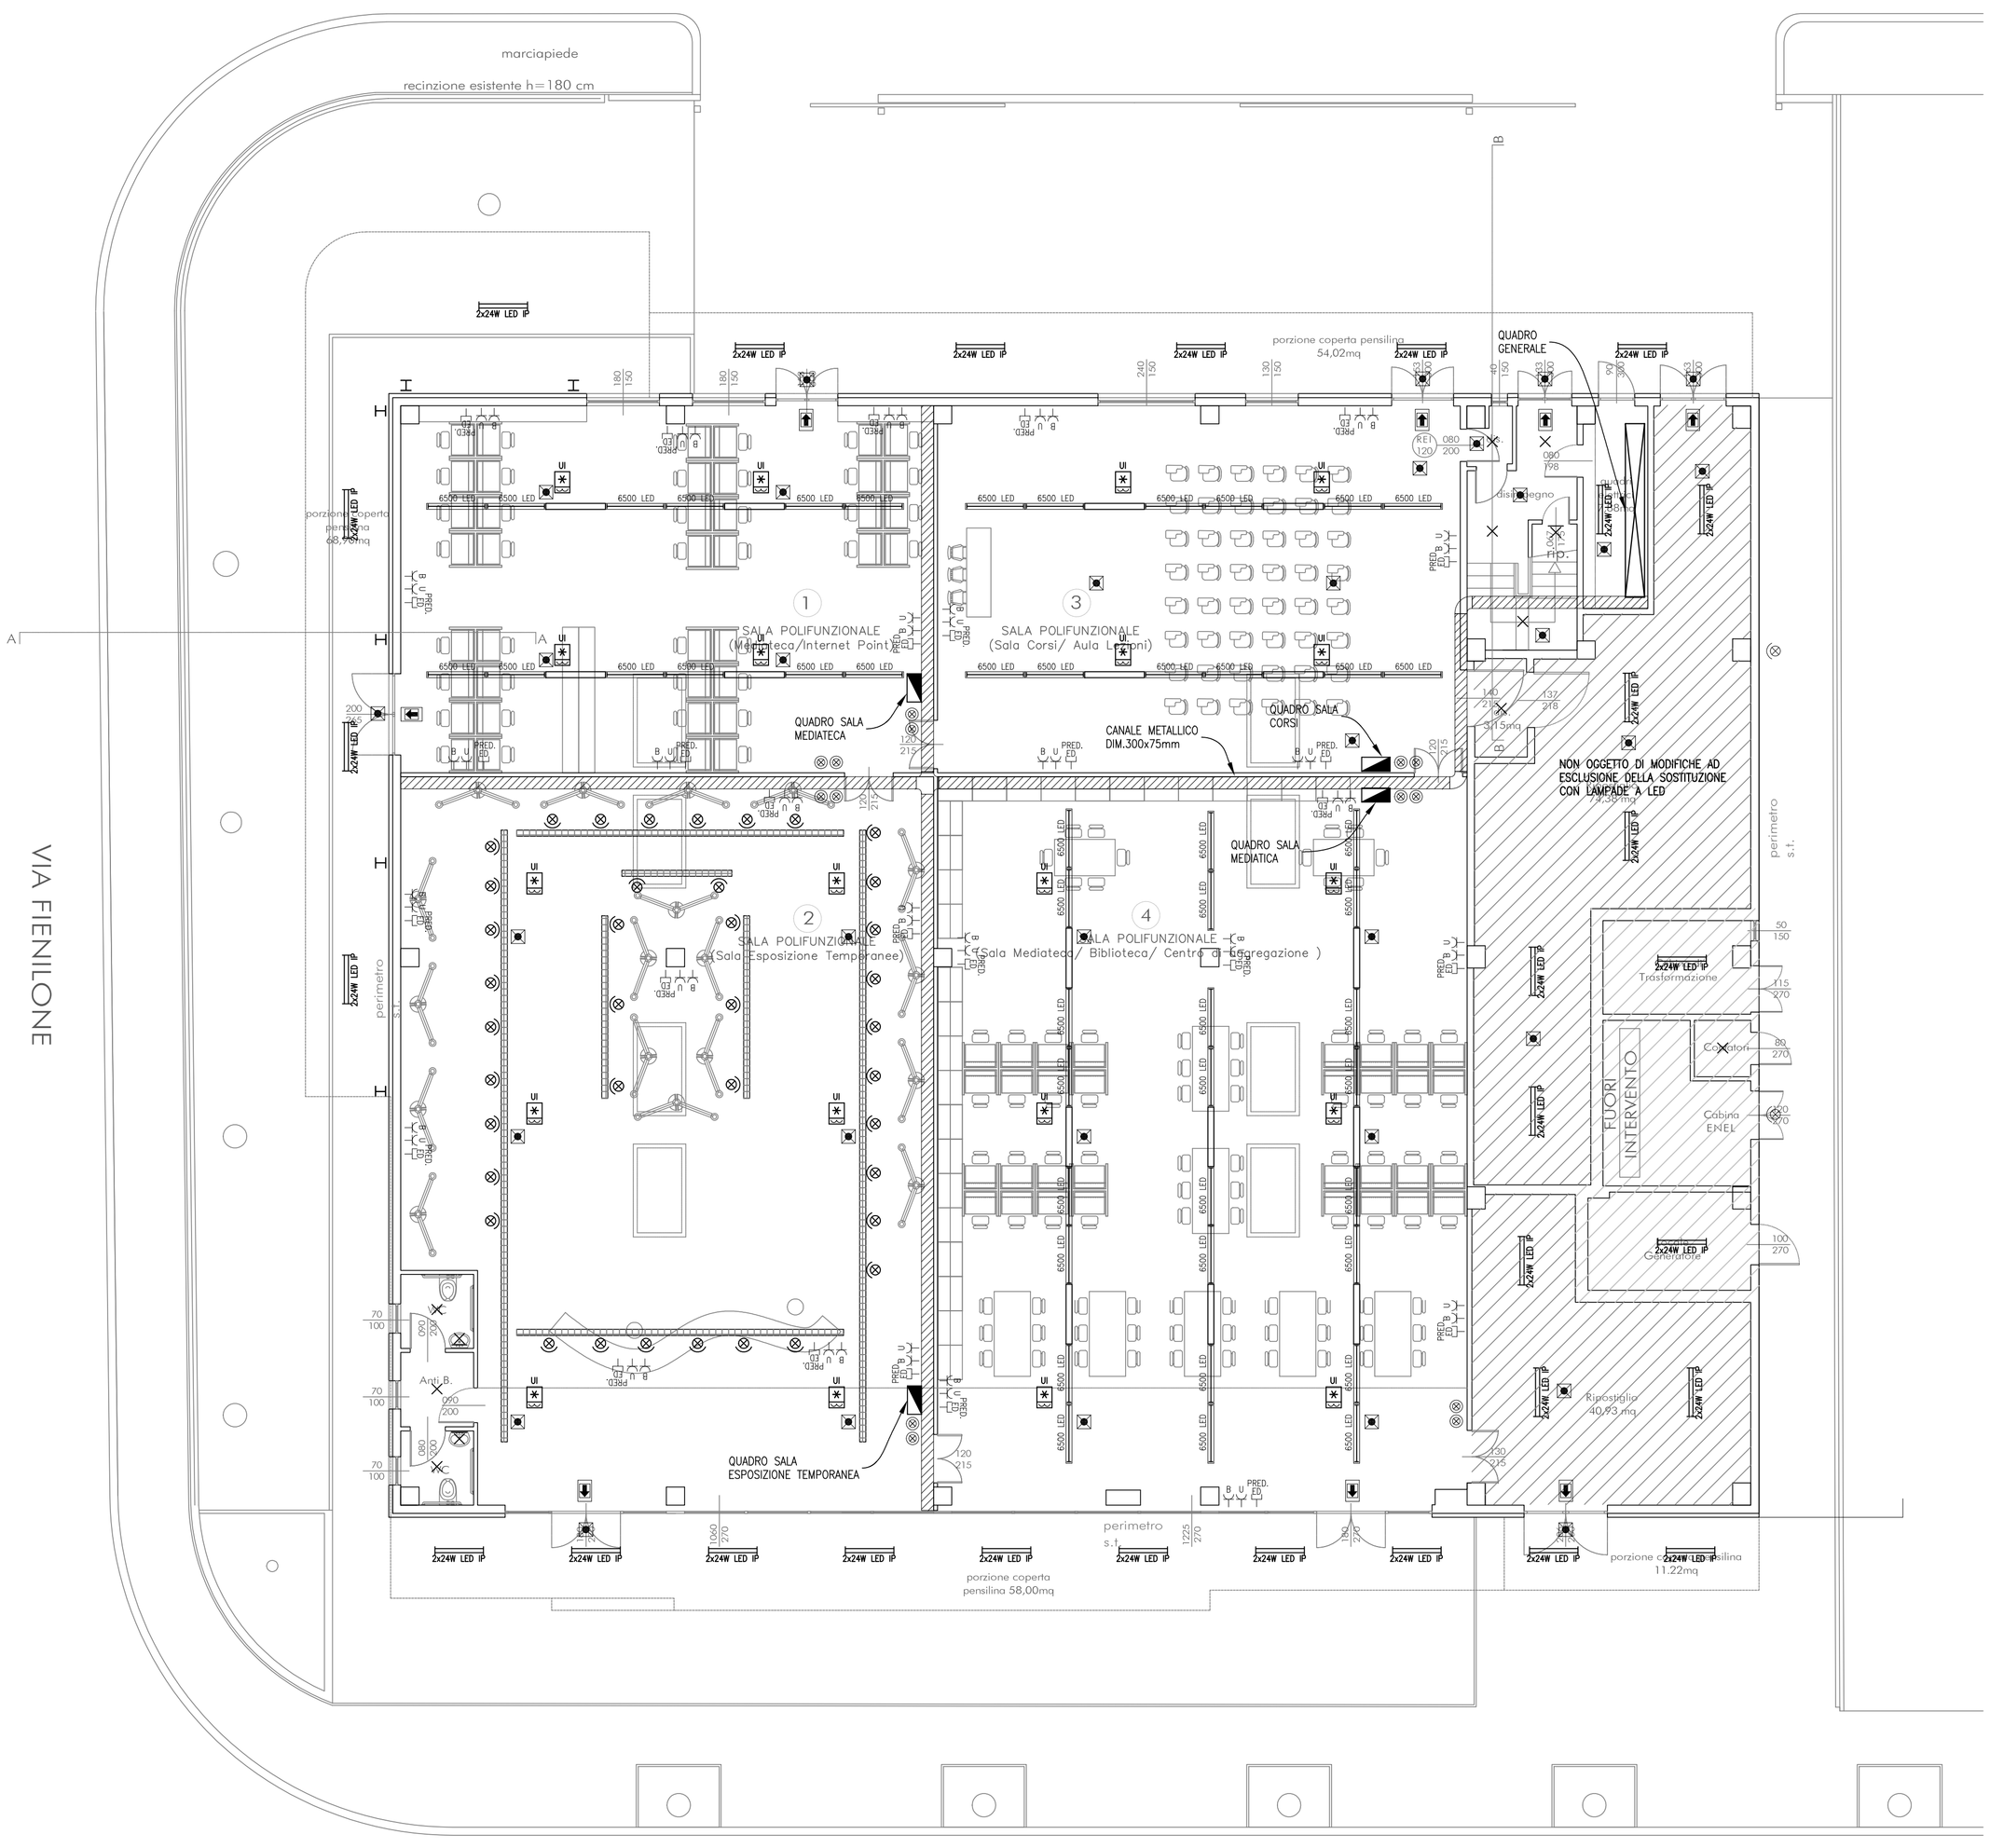

VIA PLATONE

PIANTA PIANO TERRA

LEGENDA SIMBOLI IMPIANTI ELETTRICI

DISTRIBUZIONE F.E.M.		APPARECCHI ILLUMINANTI		IMPIANTI AUSILIARI	
kWh	CONTATORE DI ENERGIA		A SOFFITTO O A PARETE		CENTRALE TELEFONICA
	QUADRO ELETTRICO		INCASSO CONTROSOFFITTO O PLAFONE DOWNLIGHT		PRESA TELEFONICA
kvar	CENTRALINA DI RIFASAMENTO AUTOMATICO		ORIENTABILE – PROIETTORE	HUB	ARMADIO CABLAGGIO STRUTTURATO
UPS	GRUPPO DI CONTINUITA' STATICO		BINARIO ELETTRIFICATO PER ILLUMINAZIONE		PRESA DATI
IP44 EST IPX	GRADO DI PROTEZIONE MINIMO E TIPO DI ESECUZIONE	2x36W	A TUBI FLUORESCENTI		ANTENNA WIFI ACCESS POINT
	CASSETTA DI DERIVAZIONE E DI GIUNZIONE	1x36W	A TUBI FLUORESCENTI IN STRUTTURA CONTINUA		CENTRALE DIFFUSIONE SONORA
	CONDUTTURA ASCENDENTE, DISCENDENTE O PASSANTE	LED	A LED		DIFFUSORE SONORO SEMPLICE O REGOLABILE
B U 2x	PRESA DI CORRENTE U=P30; B=BIP.; 2x=N.2; *=ALIM UPS	LED	A LED IN STRUTTURA CONTINUA		BASE MICROFONICA
	PRESA IEC309 (CEE) MONO E TRIFASE	LED	LED PANEL	TV TS	PRESA TV TERRESTRE O SATELLITARE
	PRESA INTERBLOCCATA CON FUSIBILI		ARMATURA SU PALO		ANTENNA TV
BPxx	BLOCCO PRESE	SICUREZZA	ALIMENTATORE DI SICUREZZA AUTONOMO O CENTRALIZZATO		AMPLIFICATORE TV
	TORRETTA A PAVIMENTO 1 O 2 SERVIZI		APPARECCHIO ILLUMINANTE DI SICUREZZA AUTOALIMENTATO	VS VS	VIDEOCAMERA SU RETE DATI VIDEOSORVEGLIANZA
	INTERRUTTORE–DEVIATORE–INVERITORE		INDICATORE DI USCITA DI EMERGENZA AUTOALIMENTATO	NVR	NETWORK VIDEO RECORDER VIDEOSORVEGLIANZA
LUCE	SENSORE PRESENZA ACCENSIONE LUCE TEMPOR.		APPARECCHIO SICUREZZA CON ALIMENTAZIONE CENTRALIZZATA		MONITOR LCD
	INTERRUTTORE BIPOLARE NA–MT–MTD		INDICATORE DI U.S. CON ALIM. CENTRALIZZATA	CITOFONO	CITOFONO – VIDEOCITOFONO PI=POSTO INTERNO PE=P.ESTERNO
12A	SEZIONATORE ROTATIVO LUCCHETTABILE				SERRATURA ELETTRICA
	PULSANTE E PULSANTE LUMINOSO	UTILIZZATORI			TIMBRACARTELLINI
	PULSANTIERA	M	MOTORE ELETTRICO IN C.A. O IN C.C.		LAMPADA DI SEGNALAZIONE LAMPEGGIANTE
	PULSANTE AD ACCESSO PROTETTO		POMPA		SIRENA–CAMPANELLO–RONZATORE
	PRESA PROTETTA DA INTERRUTTORE AUTOMATICO		SCALDA–ACQUA ELETTRICO (PDC=POMPA DI CALORE)	WCH	SEGNALAZIONE ALLARME WC DISABILI
TA	TESTATA DI ALIMENTAZIONE PER CANALE ELETTRIFICATO		VENTILATORE O ESTRATTORE	TACIT	ALLARME A TIRANTE E PULSANTE TACITAZIONE WCH
63A 25A	PRESA DA CANALE ELETTR. CON E SENZA FUSIBILI		CONDIZIONATORE SPLIT O VRV UE=UNITA' ESTERNA; UI=U. INTERNA		SENSORE DI LUMINOSITA' (CREPUSCOLARE)
	CANALE ELETTRIFICATO PER FORZA MOTRICE		FANCOIL O AEROTERMO		TERMOSTATO – UMIDOSTATO
	CANALE PORTACAVI IN METALLO		ELEMENTO ELETT RISCALDANTE (ES. RADIATORE)		PRESSOSTATO – FLUSSOSTATO
	CANALE PORTACAVI IN MATERIALE PLASTICO		VENTILATORE CON ELEMENTO ELETTRICO RISCALDANTE	IMPIANTO DI TERRA	
REI	RIPRISTINO COMPART. ATTRAVERSAMENTO REI		ELETTROVALVOLA		PICCHETTO DI TERRA ENTRO POZZETTO
		M	VALVOLA MOTORIZZATA A 2 O 3 VIE		NODO EQUIPOTENZIALE – COLLEGAMENTO EQUIPOT.
		QB..	QUADRO MACCHINA (BANCO, CELLA FRIGO...)		COLLETTORE EQUIPOTENZIALE PRINCIPALE

STUDIO ASSOCIATO BARBIERI
ARCH. RICCARDO BARBIERI
ARCH. ING. FILIPPO BARBIERI
ARCH. LORENZO TAPPI
info@studioassociatobarbieri.it
studioassociatobarbieri@pec.it
VIALE OSSERVANZA
145 47521 CESENA
(FC)
T/F +39 0547 611227

COMUNE DI CERVIA

MAGGIO 2020

Progetto
ACCORDO OPERATIVO AI SENSI DELL'ART.38 DELLA L.R. 24/2017, FINALIZZATO ALLA REALIZZAZIONE DI UN CENTRO DI COMUNITA' A PINARELLA IN VIA PLATONE
in relazione alla delibera di giunta n.110 del 14 maggio 2019 ed alla comunicazione di pubblico interesse p.g.n. 31344/2019

Committente
COMMERCIANTI INDIPENDENTI ASSOCIATI - SOC. COOP.
via Dei Mercanti 3
47122 Forlì (FC)

Timbro e firma committente

Progetto Architettonico
Arch. Ing. Filippo Barbieri
CF: BRBFPP76L27C573L

Timbro e firma progettista

Collaborazione progettuale Impiantistica
SIE ENGINEERING
Per. Ind. Secondo Ambrosani

Timbro e firma progettista

COMPARTO DI VIA PLATONE - IMPIANTI ELETTRICI ED ELETTRONICI
Planimetria di progetto imp. elettrico piano terra, scala 1:100

EB-IE03

QUESTO DISEGNO È DI PROPRIETÀ DELLO STUDIO ASSOCIATO BARBIERI E NON PUÒ ESSERE RIPRODOTTO O UTILIZZATO DA ALTRI SENZA AUTORIZZAZIONE SCRITTA. TUTTI I DIRITTI SONO RISERVATI