


### LEGENDA SIMBOLI ELETTRICI


	Quadro elettrico di distribuzione		Punto luce per illuminazione strada (Vedi dettaglio 1)
	Pozzetto di smistamento linee in calcestruzzo con coperchio in ghisa carrabile		
	Polifera portacavi interrata diam. 110		

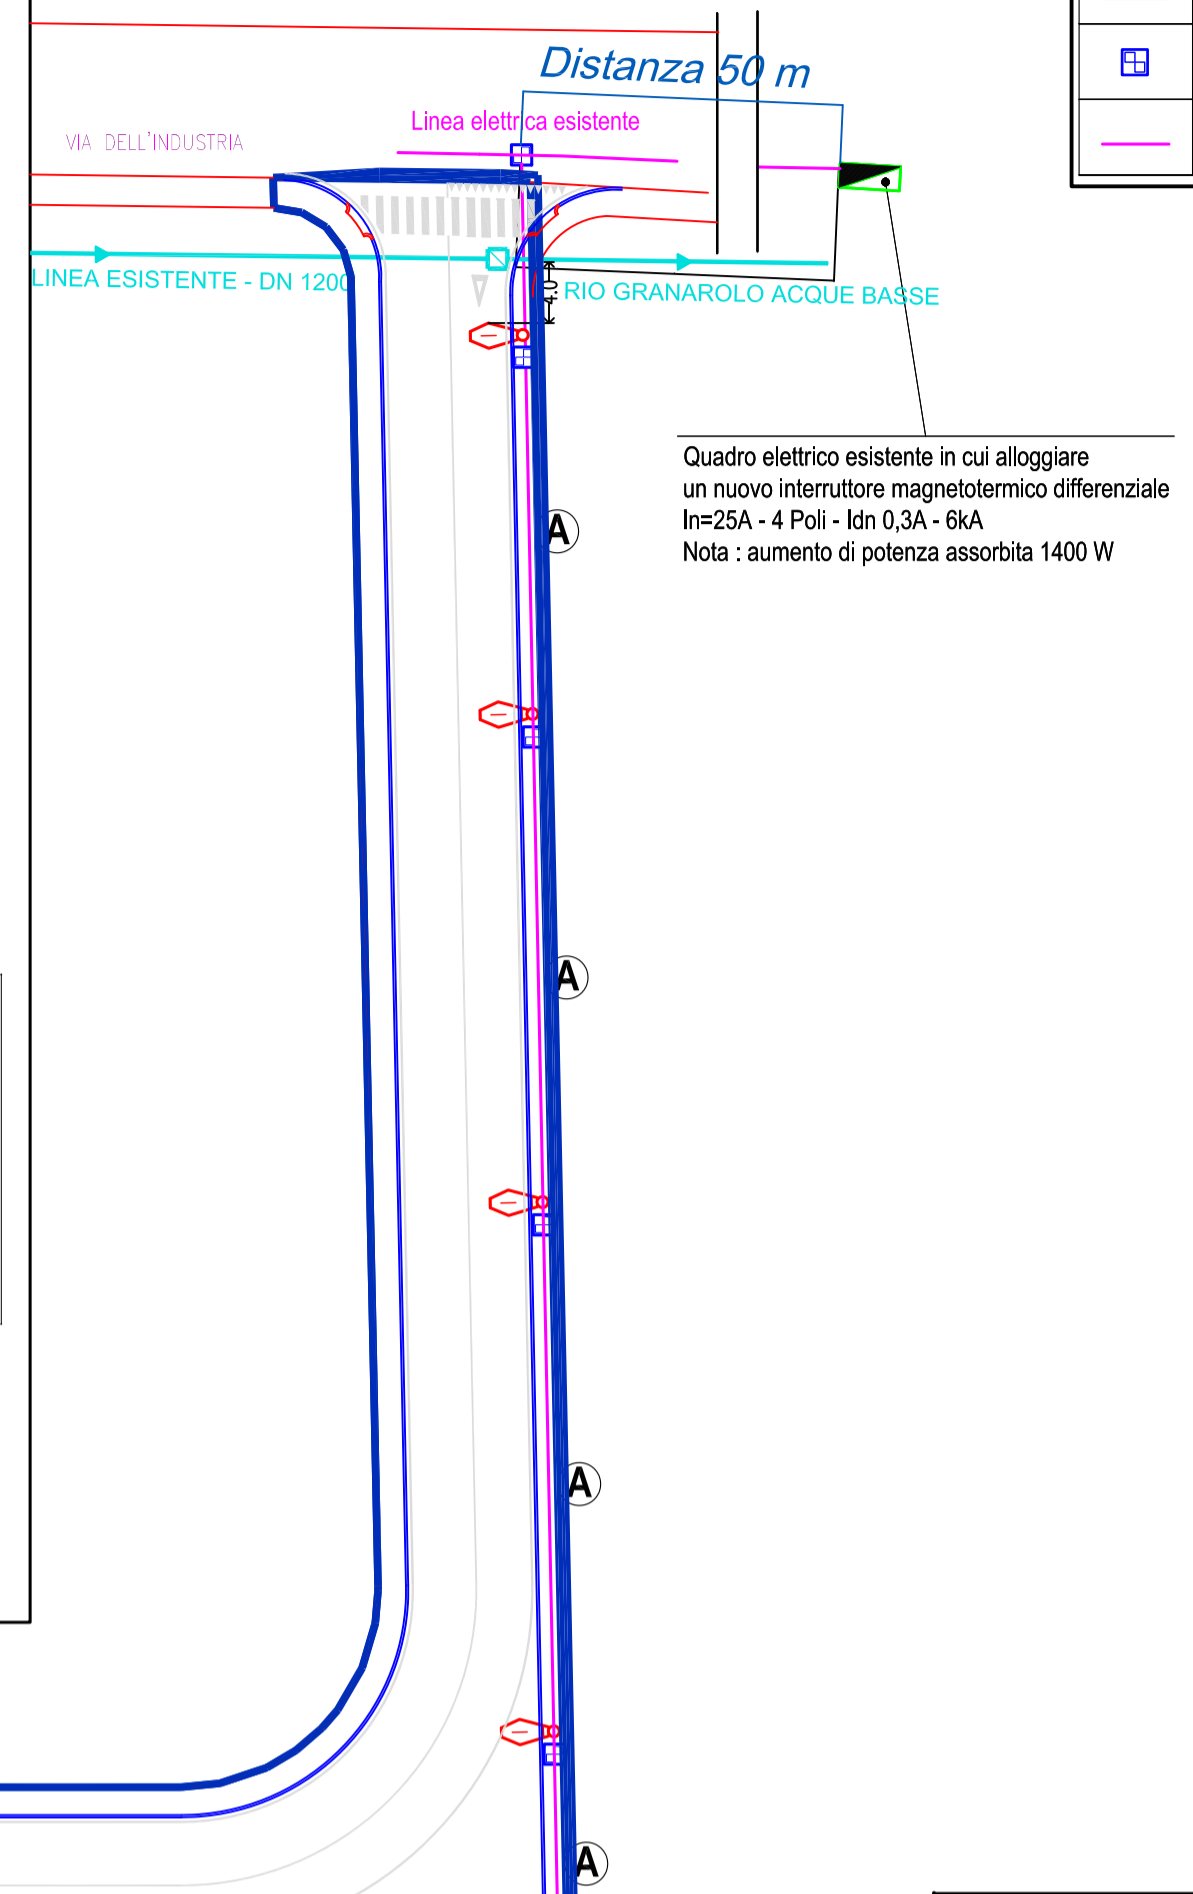

### COMPOSIZIONE LINEA ELETTRICA

**A** = [ ALIM. LINEA FG7R4 - 4x(1x6) mmq ]

NOTA : Per gli stacchi di alimentazione ai singoli punti luce su palo utilizzare cavo SEZIONE 4 mmq

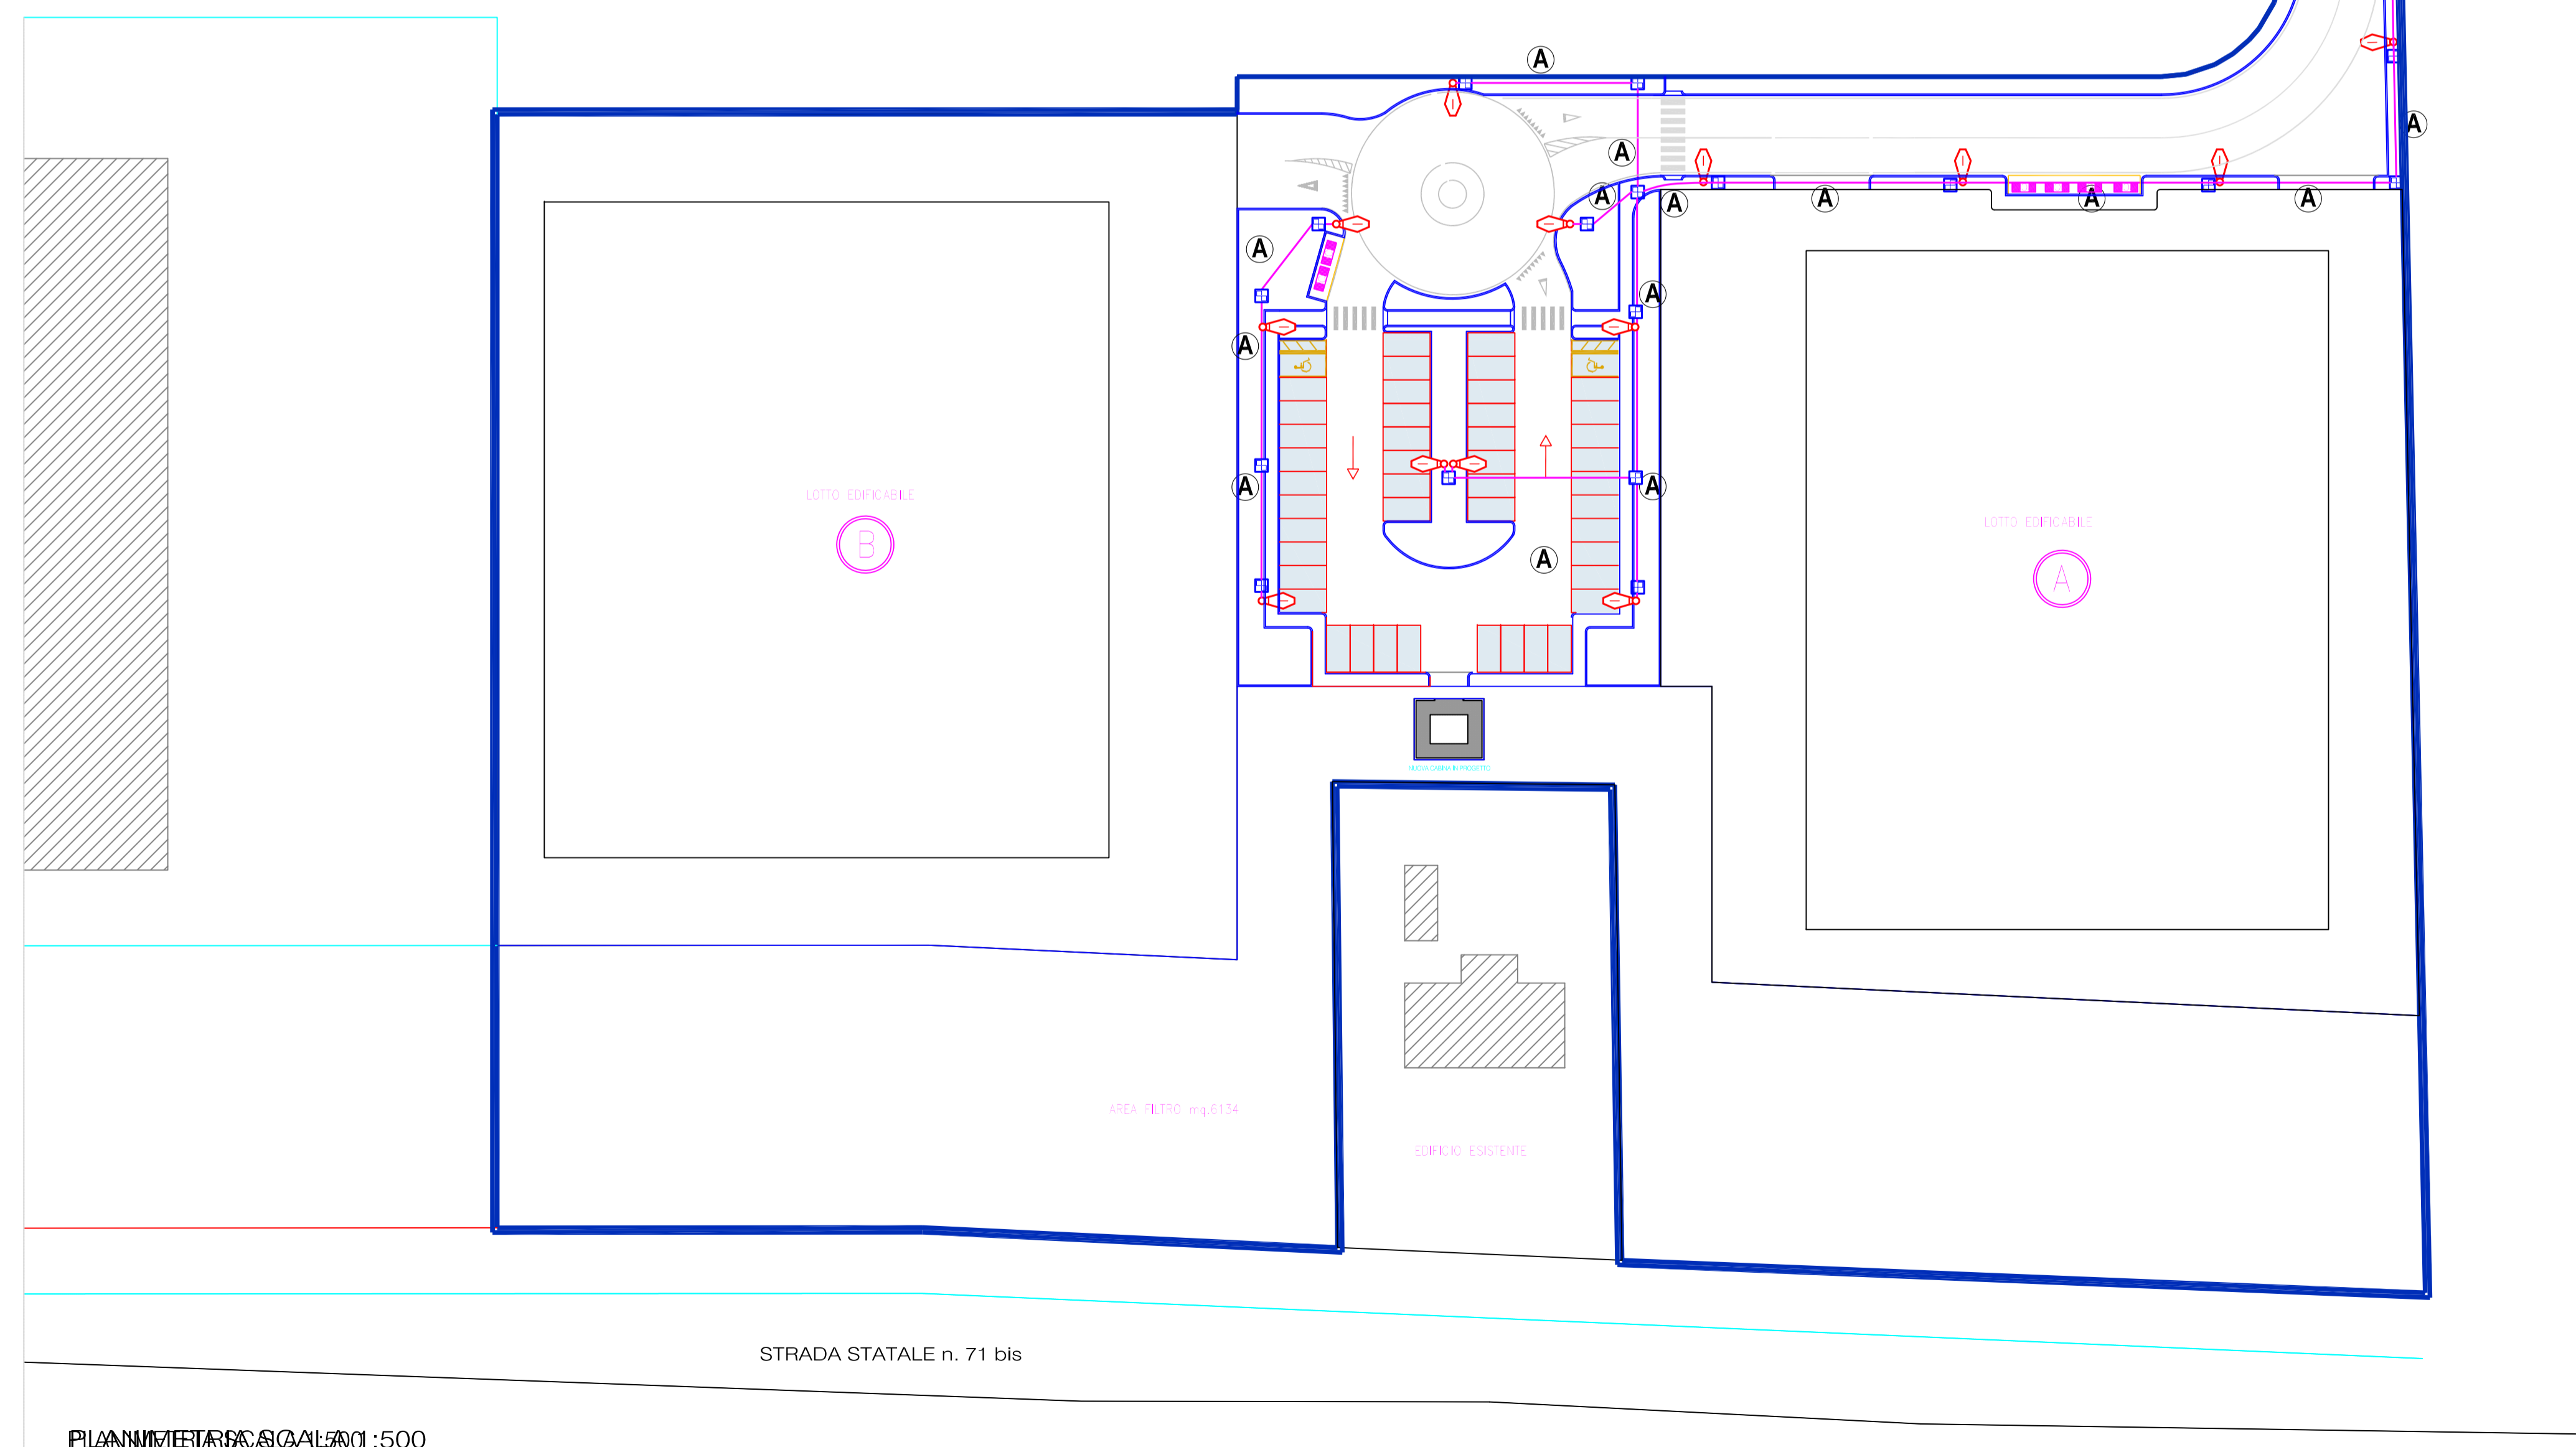

## COMUNE DI CERVIA

descrizione dei lavori

PROGETTO DI PIANO PARTICOLAREGGIATO DI INIZIATIVA PRIVATA IN ZONA INDUSTRIALE-ARTIGIANALE ZONA Dc7 E De4 SITA A MONTALETTO DI CERVIA

spazio riservato all'ufficio tecnico

LA PROPRIETA'

NUDA PROPRIETA': SIG. MAGNANI CLAUDIO  
USOFRUTTO: SIG.RA FOSCHI RINA ROMEA

PROGETTO E DIREZIONE LAVORI

**STEFANO FOCACCIA ARCHITETTO**  
collaboratori: arch. LAURA BALTAZZI arch. DAVIDE RANDI  
via M.D'AZEGLIO n.38 48121 Ravenna www.stefanofocacciaarchitetti.it  
T: +390544215210 F: +390544246754 M: info@stefanofocacciaarchitetti.it

**PROGETTISTI RIUNITI**  
48013 CERVIA (FC) TEL. E FAX 0544/47925  
GEOM. ROMEO CARLI  
SCARPELLINI Per. Ind. PARIDE  
Via Mario del Morisco, 65  
47029 Cesena (FC)  
Tel. 0547-630542  
Email paride@equastudio.com

OGGETTO TAVOLA:  
ILLUMINAZIONE PUBBLICA  
(DISEGNO PLANIMETRICO)

ELABORATO N. **6**

MARZO 2015

SCALA 1:500