

COMUNE DI CERVIA

Provincia di Ravenna

oggetto:

**PIANO PARTICOLAREGGIATO DI INIZIATIVA PRIVATA,
SOTTOSSETTORE AD6,
VILLAGGIO DEI PESCATORI (ART. 22, ART. 37)
(PIANO DI RECUPERO DI INIZIATIVA PRIVATA)**

VARIANTE SPECIFICA - CENTRO STORICO

Adottata con D.C.C. n° 122 del 18.12.1997
Controrodotta con D.C.C. n° 23 del 28.04.1999
Approvata con D.G.P. n° 1146 del 22.12.1999
Pubblicato sul B.U.R. n° 12 del 26.01.2000

proprietario e committente:

VENIERO VALLERANI
Viale Nazario Sauro n° 15 - 48015 Cervia (RA)
Tel.: 0544-978001
E-mail: studio@vallerani.it

progetto architettonico e
coordinamento generale

Arch. Veniero Vallerani
STUDIO VALLERANI
Viale Dei Mille n° 69 - 48015 Cervia (RA)
tel.: 0544-978001 fax.: 0544-440534
E-mail: studio@vallerani.it

tavola:

SCHEMA RETI ADDUZIONE ACQUA e GAS

timbri e conferme:

protocollo	opere	fase	scala:	data:	tau,r°
	PROGETTO	Prog. def.	1:200	Febbraio 2013	3

LEGENDA

RETE COMUNALE DI ADDUZIONE GAS ESISTENTE

DERIVAZIONE IN TUBO DI ACCIAIO PER GAS DN 50 PER NUOVI ALLACCIAMENTI PRIVATI

RETE DI ADDUZIONE ACQUEDOTTO COMUNALE ESISTENTE

RETE DI ADDUZIONE ACQUEDOTTO PER NUOVI ALLACCIAMENTI PRIVATI

POZZETTO PREFABBRICATO PER NUOVO ALLACCIAMENTO CONTATORE GAS

POZZETTO PREFABBRICATO DIM. INT. 60 x 60 PER CONTATORE ACQUA
PRIVATO ESISTENTE


POZZETTO PREFABBRICATO DIM. INT. 60 x 60 PER CONTATORE ACQUA
PRIVATO DI NUOVO IMPIANTO

tubi in polietilene DN 60

ALLACCIO IN GHISA A LOTTI

tubo in ghisa DN 60

tubo in ghisa DN 80

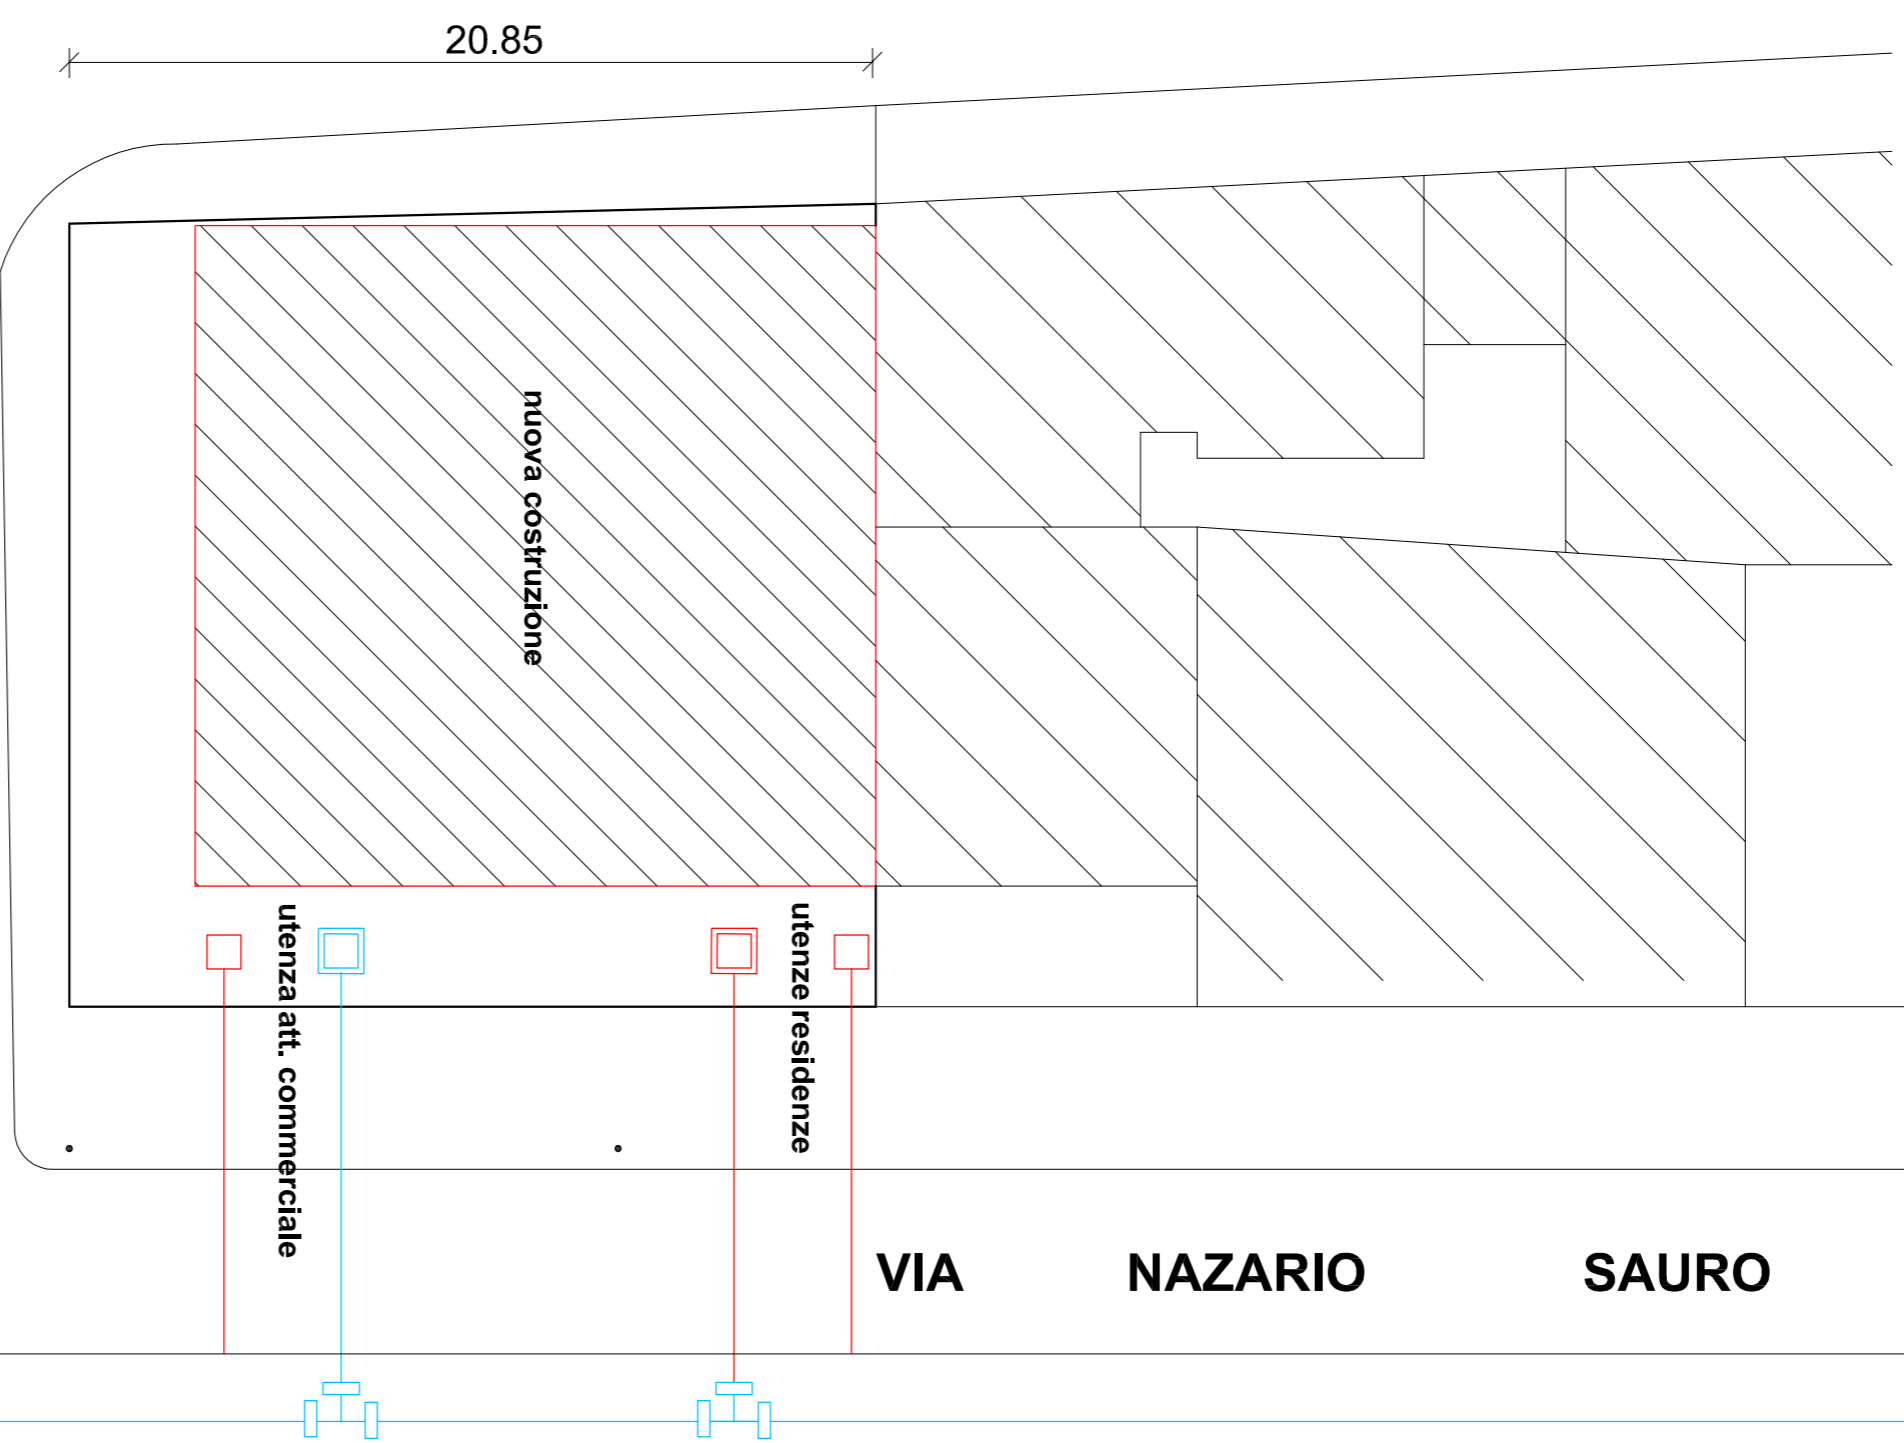

PIAZZA ALPERRANDI

PLANIMETRIA