

COMUNE DI CERVIA

Provincia di Ravenna

oggetto:

**PIANO PARTICOLAREGGIATO DI INIZIATIVA PRIVATA,
SOTTOSETTORE AD6,
VILLAGGIO DEI PESCATORI (ART. 22, ART. 37)
(PIANO DI RECUPERO DI INIZIATIVA PRIVATA)**

VARIANTE SPECIFICA - CENTRO STORICO

Adottata con D.C.C. n° 122 del 18.12.1997
Controdotta con D.C.C. n° 23 del 28.04.1999
Approvata con D.G.P. n° 1146 del 22.12.1999
Pubblicato sul B.U.R. n° 12 del 26.01.2000

proprietario e committente:

VENIERO VALLERANI
Viale Nazario Sauro n° 15 - 48015 Cervia (RA)
Tel.: 0544-978001
E-mail: studio@vallerani.it

progetto architettonico e
coordinamento generale

Arch. Veniero Vallerani
STUDIO VALLERANI
Viale Dei Mille n° 69 - 48015 Cervia (RA)
tel.: 0544-978001 fax.: 0544-440534
E-mail: studio@vallerani.it

tavole:

SCHEMA RETE TELEFONICA


timbrati e conferme:

protocollo	opere	fase	scala:	data:	tavol.n°
	PROGETTO	Prog. def.	1:200	Febbraio 2013	5

_____ linea telefonica esistente, aerea, fissata alla parete degli edifici

L'intervento di Piano Particolareggiato di Iniziativa Privata prevede la demolizione dell'edificio esistente in Via Nazario Sauro n° 9 (un vecchio capannone con funzione di deposito. Al posto del vecchio capannone verrà costruito un nuovo edificio residenziale commerciale costituito da 3 piani fuori terra.

Si indica nella planimetria della presente tavola anche l'edificio coi numeri civici 13-15-17 in quanto la ristrutturazione dello stesso è appena stata conclusa e le linee telefoniche son state messe a dimora in accordo con Telecom e la linea è stata già portata ai confini del lotto oggetto di intervento come si può notare dalla presente tavola

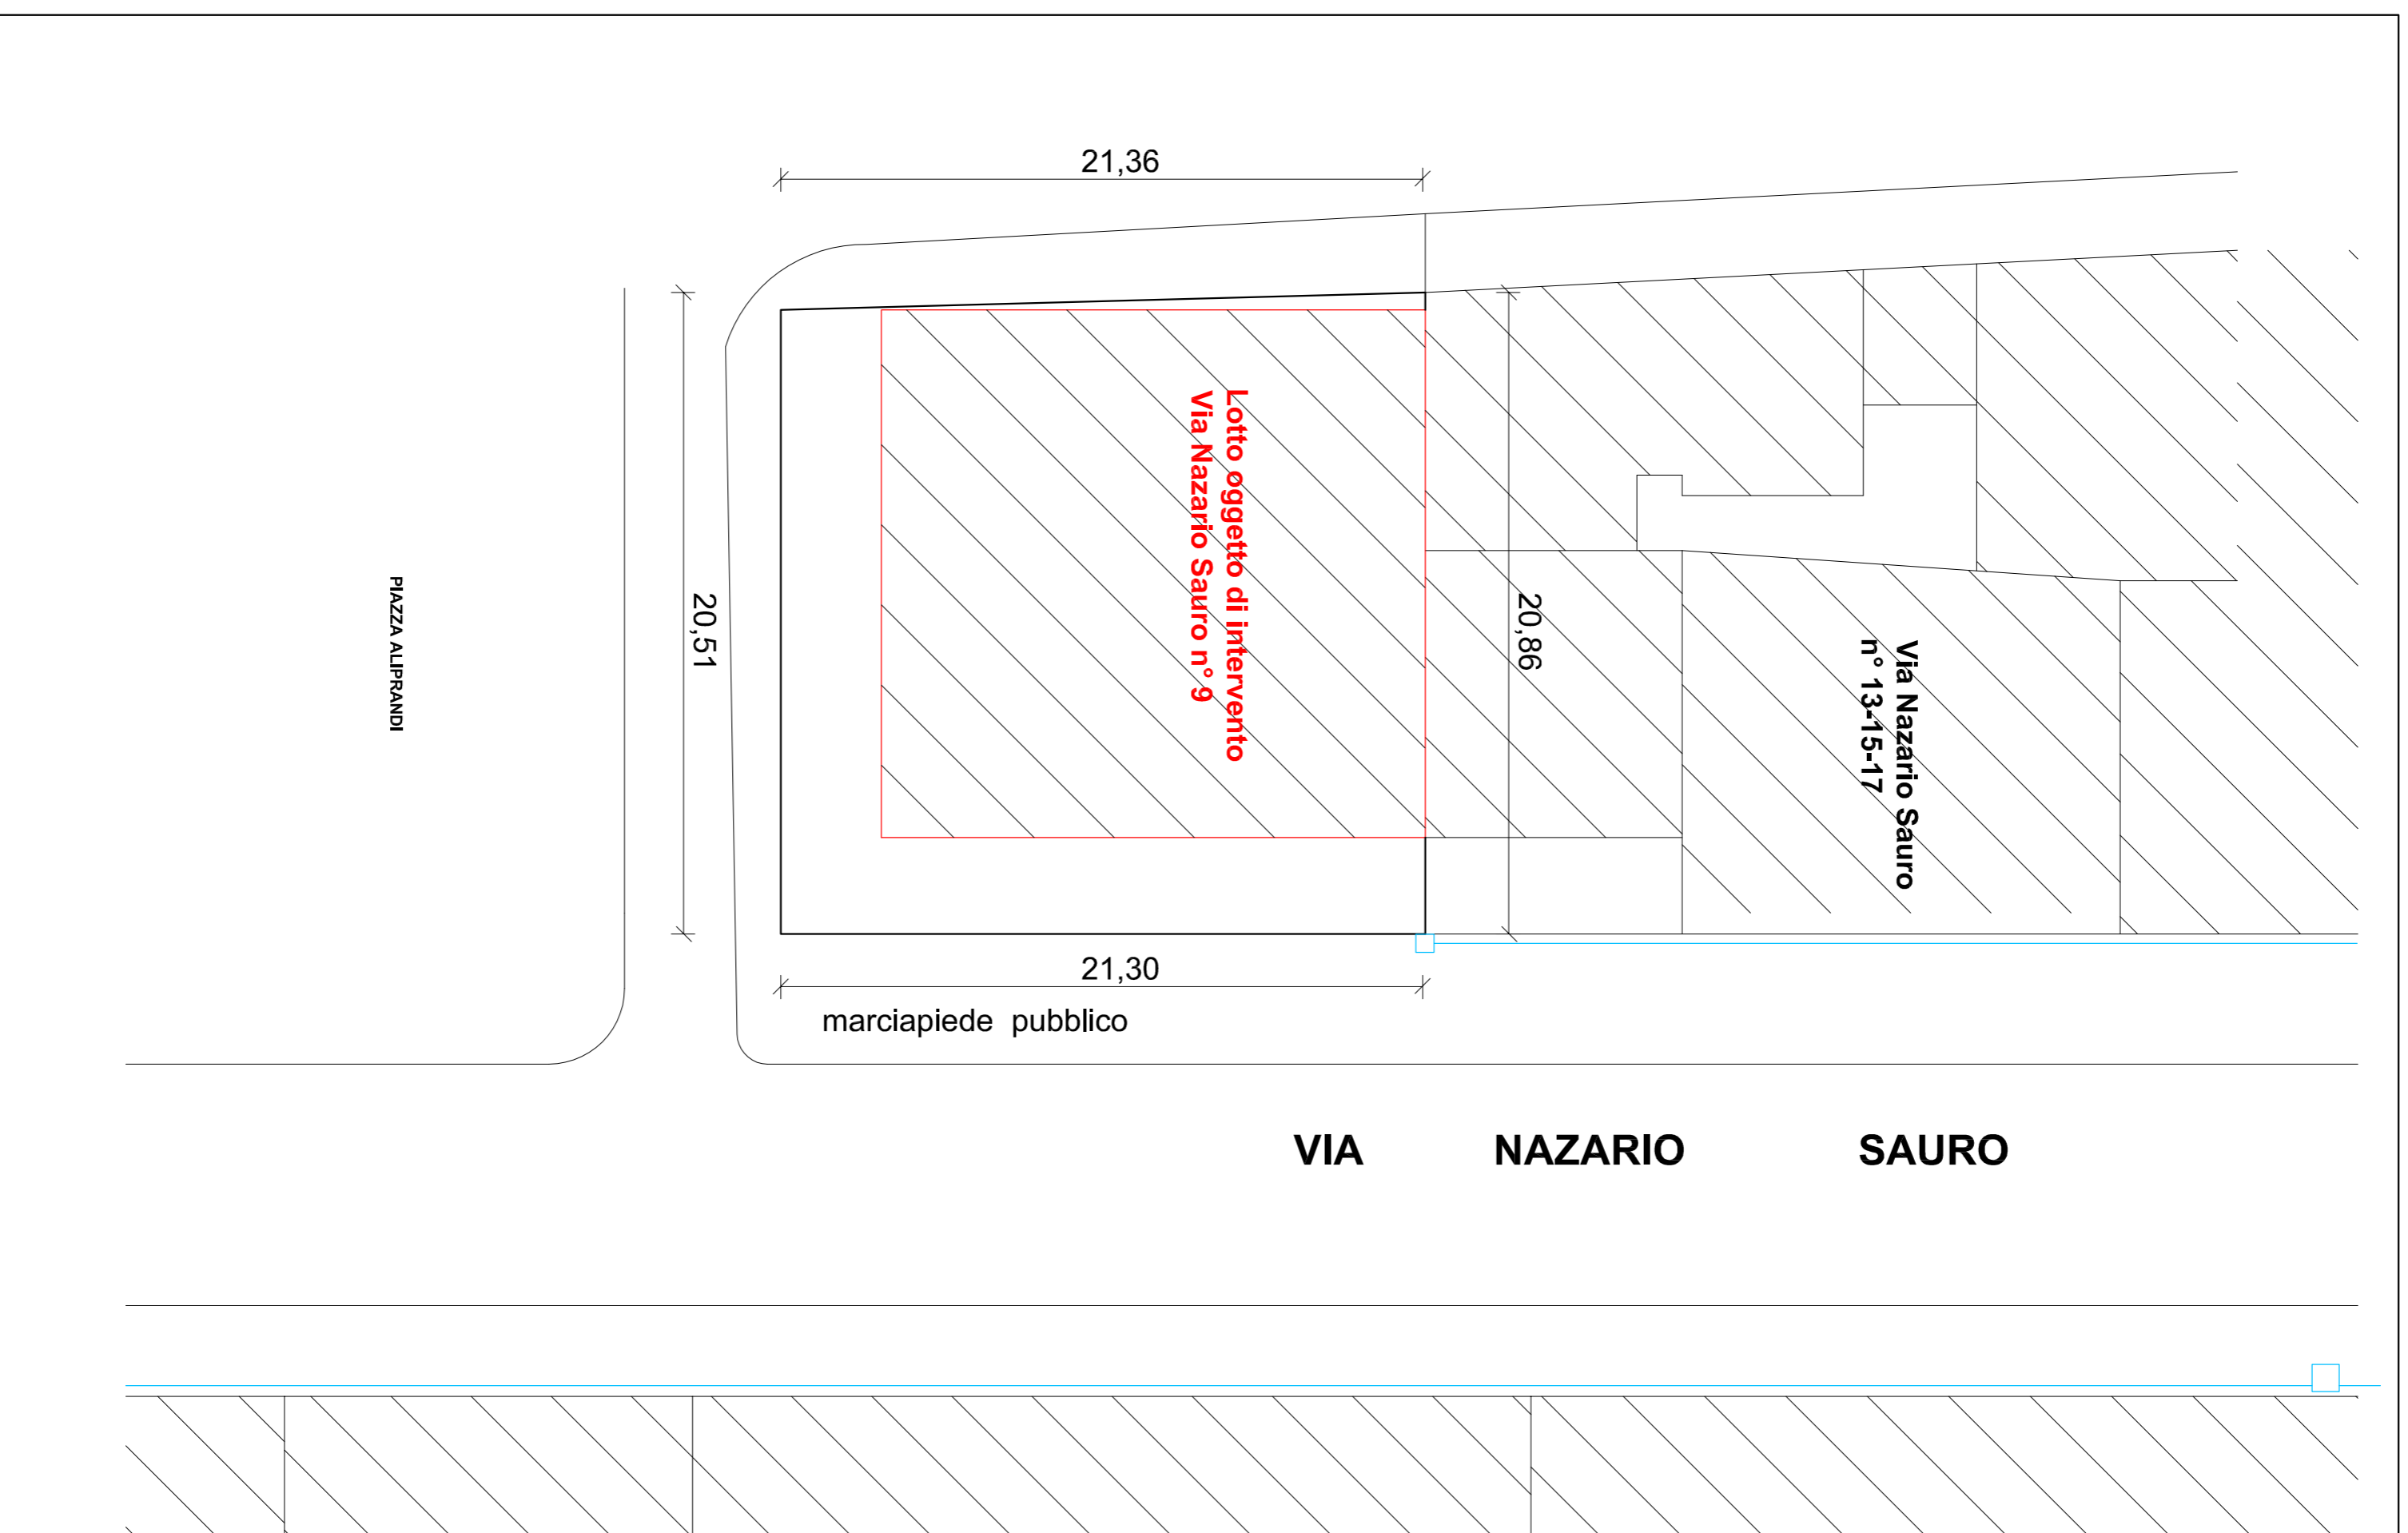

PLANIMETRIA