

COMUNE DI CERVIA

Provincia di Ravenna

**PIANO PARTICOLAREGGIATO DI INIZIATIVA PRIVATA,
SOTTOSETTORE AD6,
VILLAGGIO DEI PESCATORI (ART. 22, ART. 37)**

(PIANO DI RECUPERO DI INIZIATIVA PRIVATA)

VARIANTE SPECIFICA - CENTRO STORICO

Adottata con D.C.C. n° 122 del 18.12.1997
Controrodotta con D.C.C. n° 23 del 28.04.1999
Approvata con D.G.P. n° 1146 del 22.12.1999
Pubblicato sul B.U.R. n° 12 del 26.01.2000

proprietario e committente:

VENIERO VALLERANI
Viale Nazario Sauro n° 15 - 48015 Cervia (RA)
Tel.: 0544-978001
E-mail: studio@vallerani.it

progetto architettonico e
coordinamento generale

















Arch. Veniero Vallerani
STUDIO VALLERANI
Viale Dei Mille n° 69 - 48015 Cervia (RA)
tel.: 0544-978001 fax.: 0544-440534
E-mail: studio@vallerani.it


tavola:
SCHEMA RETI FOGNARIE

timbri e conferme:

protocollo	opere	fase	scala:	data:	tavola n°
	PROGETTO	Prog. def.	1:200	Febbraio 2013	6

LEGENDA SIMBOLI

-  Fogne Nere di progetto Ø 125 mm
-  Fogne Nere esistenti
-  Fogne Bianche di progetto Ø 125 mm
-  Fogne Bianche esistenti e/o da adeguare (o 400)
-  Linea Acque Saponate
-  Pozzetto con Giunto d' Ispezione (40x40) di nuovo impianto
-  Pozzetto con Giunto d' Ispezione (40x40)
-  Pozzetto fogne bianche
-  Pozzetto fogne bianche di nuovo impianto
-  Pluviali (Ø 100)
-  Nuovo Pozzetto Finale con Sifone Tipo FIRENZE Ispezionabile (70x40)
-  Nuovi Pozzetti Degrassatori dimensionati come da normativa vigente
-  Cadiatoia
-  Cadiatoia di nuovo impianto
-  adeguamento bypass: il bypass dell'incrocio fra fognature bianche e nere verrà gestito come da indicazioni di Hera
-  Il sistema di raccolta delle acque meteoriche stradali verrà adeguato vista la realizzazione di nuovi marciapiedi

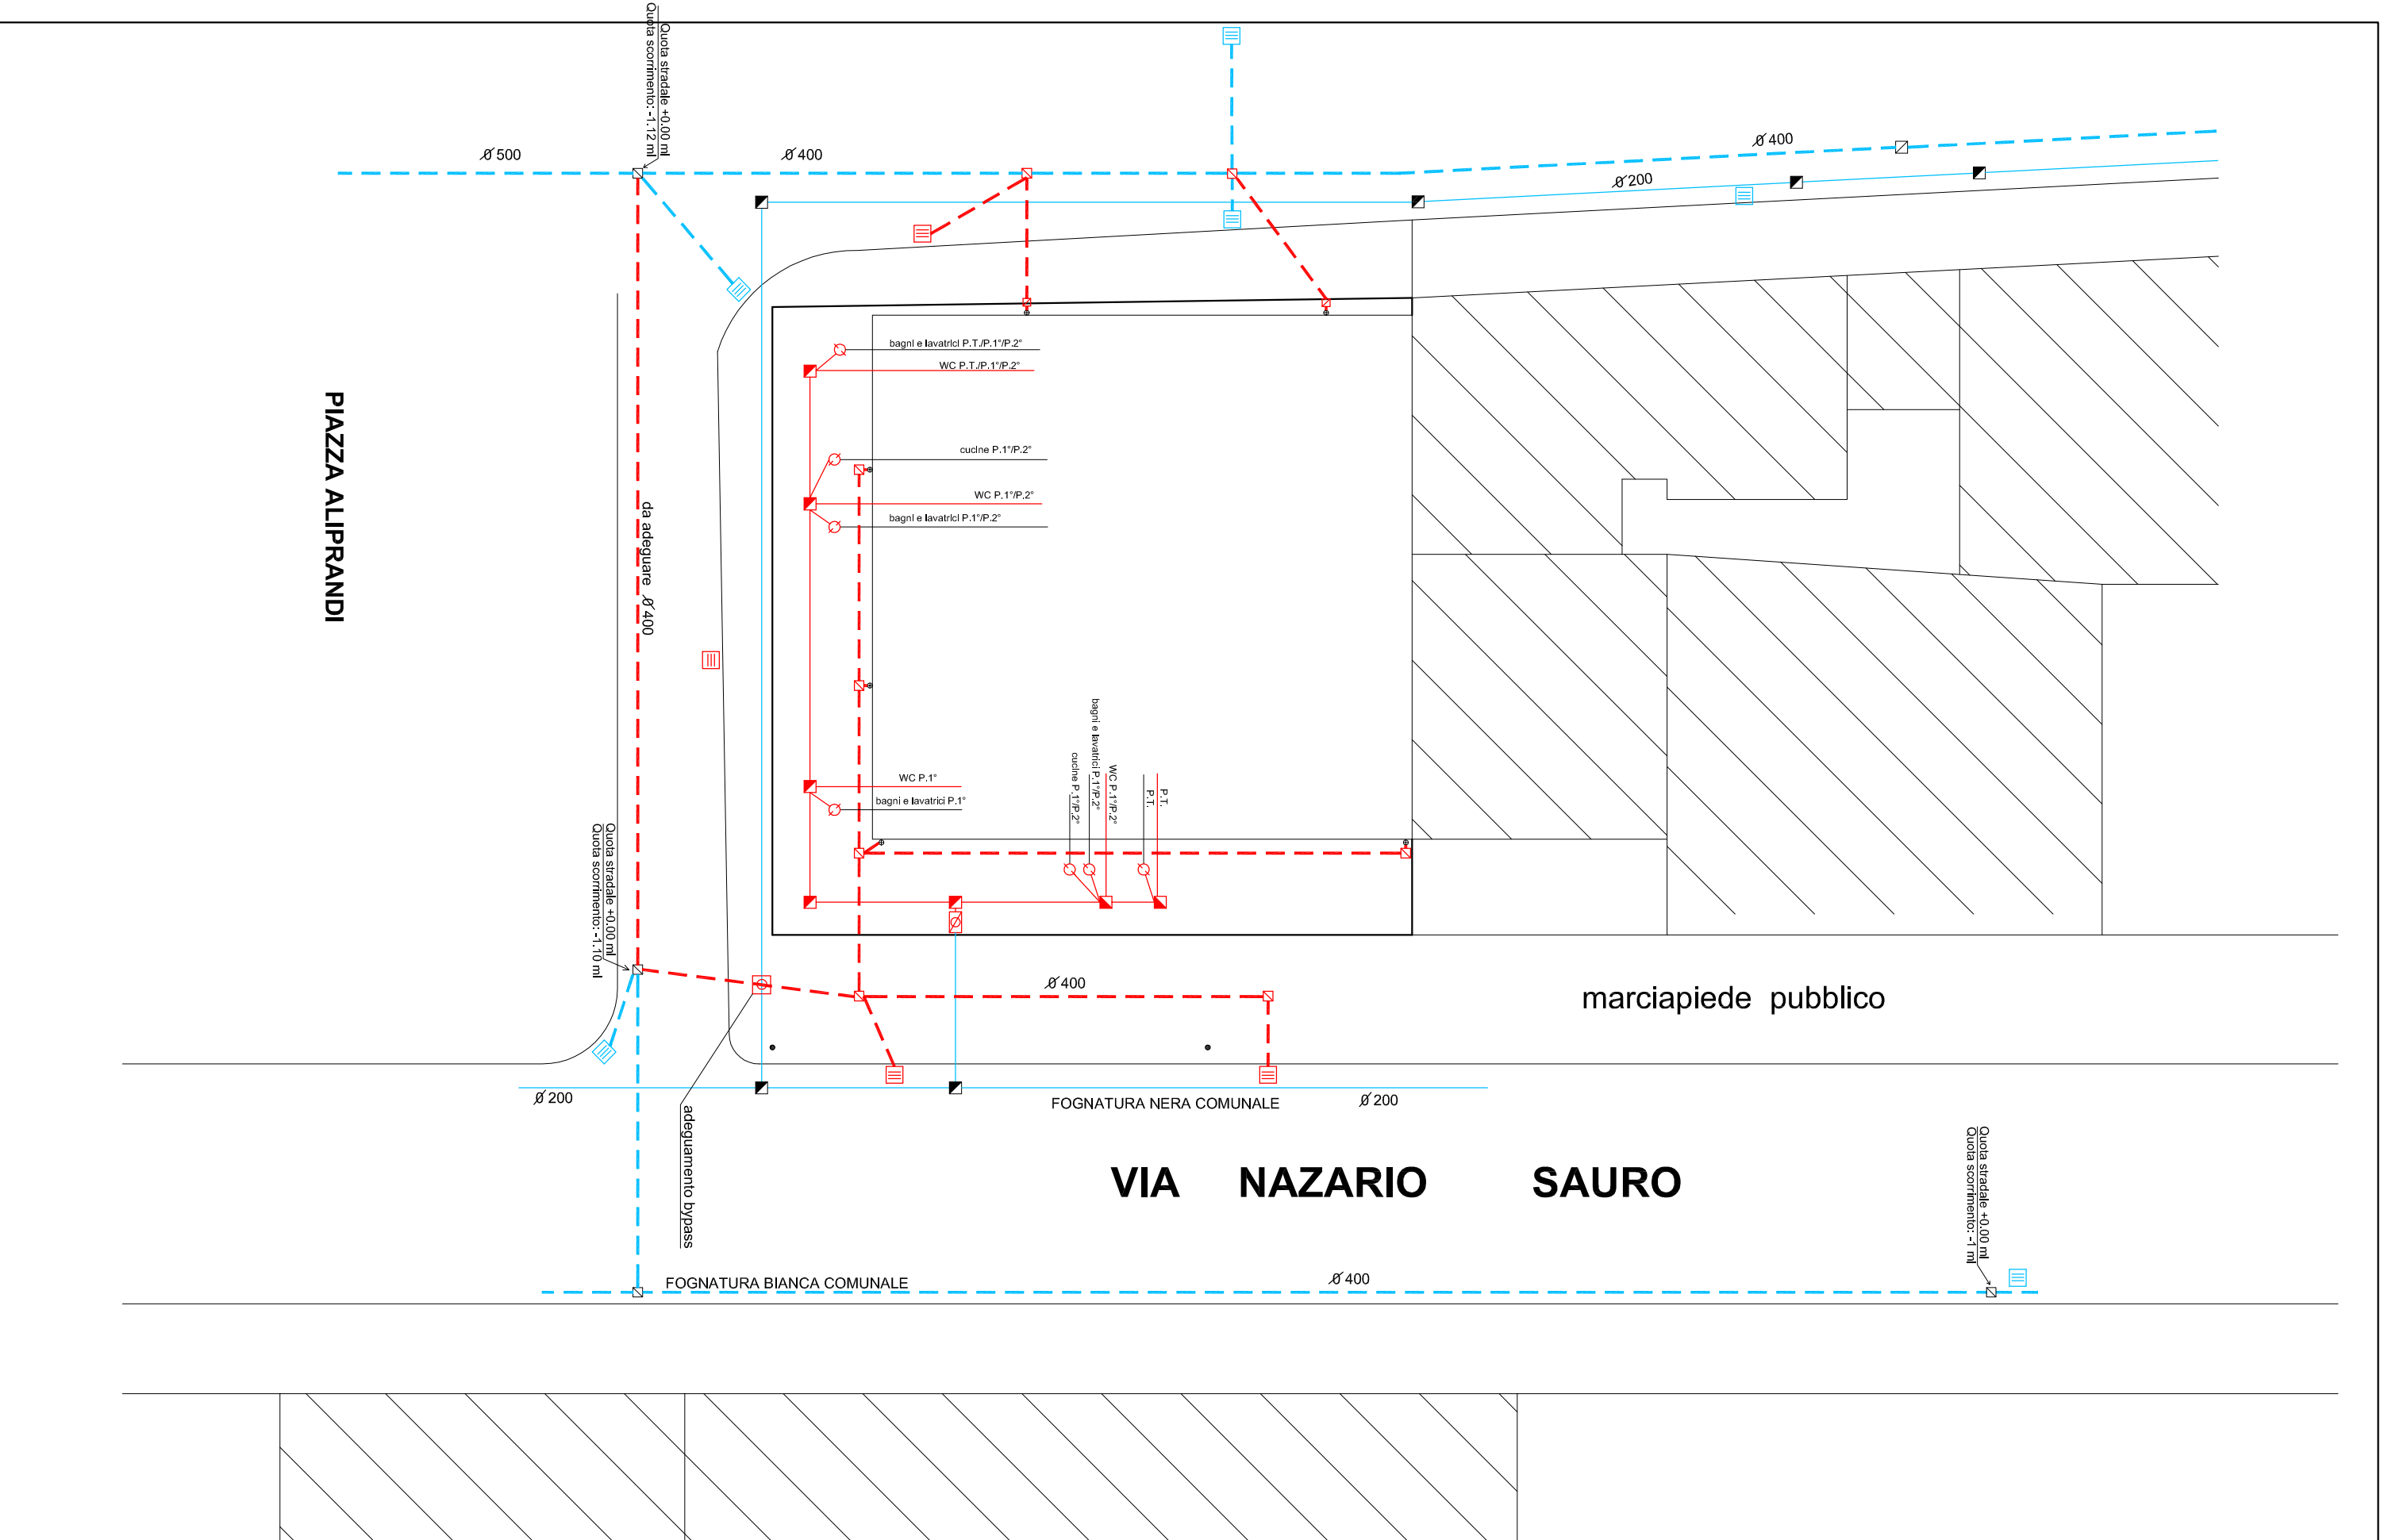

PLANIMETRIA