


PLANIMETRIA STATO ATTUALE



PLANIMETRIA DELLA PROPOSTA

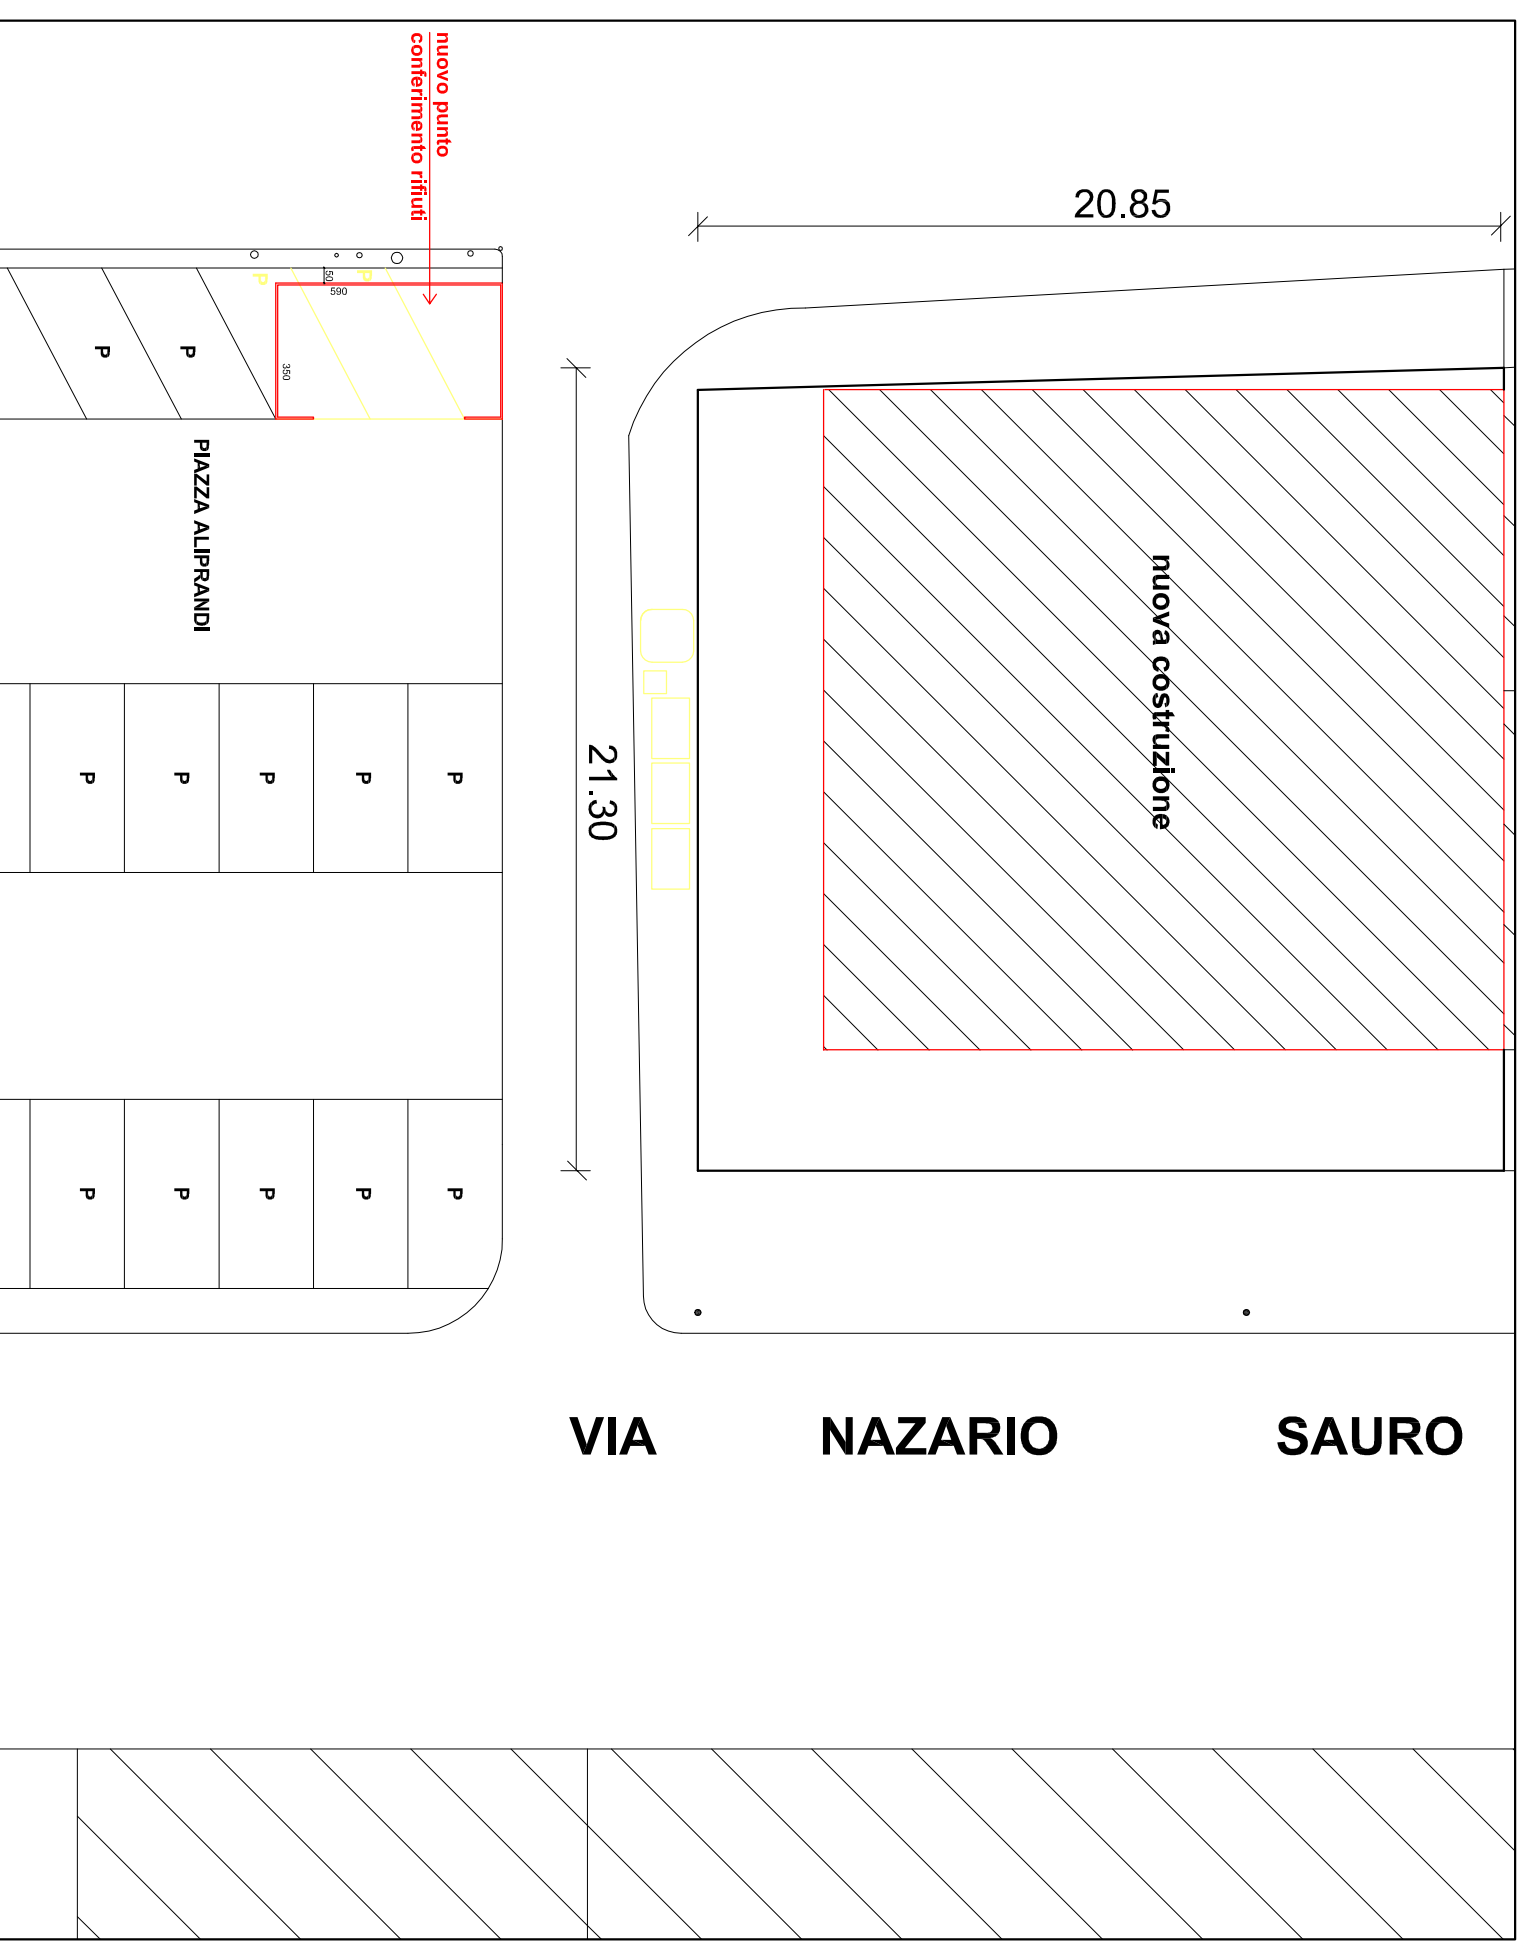

COMUNE DI CERVIA

Provincia di Ravenna

PIANO PARTICOLAREGGIATO DI INIZIATIVA PRIVATA, SOTTOSETTORE AD6, VILLAGGIO DEI PESCATORI (ART. 22, ART. 37)

(PIANO DI RECUPERO DI INIZIATIVA PRIVATA)

VARIANTE SPECIFICA - CENTRO STORICO

Adottata con D.C.C. n° 122 del 18.12.1997
 Contrododota con D.C.C. n° 23 del 28.04.1999
 Approvata con D.G.P. n° 1146 del 22.12.1999
 Pubblicato sul B.U.R. n° 12 del 26.01.2000

proprietario e committente:

VENIERO VALLERANI
 Viale Nazario Sauro n° 15 - 48015 Cervia (RA)
 Tel.: 0544-978001
 E-mail: studio@vallerani.it

progetto architettonico e coordinamento generale

Arch. Veniero Vallerani
 STUDIO VALLERANI
 Viale Dei Mille n° 69 - 48015 Cervia (RA)
 tel.: 0544-978001 fax.: 0544-440534
 E-mail: studio@vallerani.it

tavola: **RACCOLTA RIFIUTI, zona conferimento rifiuti**

timbrì e conferme:

protocollo	opere	fase	scala:	data:	tavol.n°
PROGETTO	Prog. def.	1-200	Febbraio 2013	8	

RELAZIONE

Proposta per la localizzazione del nuovo punto di conferimento rifiuti. Lo sua localizzazione e dimensione è stata concordata coi tecnici di Hera a seguito di un sopralluogo su Piazza Alprandi.

L'area sarà delimitata da pannelli traforati in modo da celare i contenitori del punto di raccolta.

La piazzola sarà realizzata mediante segnaletica orizzontale di colore giallo (larghezza cm. 12), come da Cod. Strada art. 152 comma 2 del Regolamento applicativo.

La piazzola sarà realizzata alla stessa quota stradale ed in leggera pendenza in modo di evitare il ristagno di acque meteoriche