


PIANO URBANISTICO DI ATTUAZIONE DI UN'AREA
RESIDENZIALE

(Ai sensi del D.L. 179/1992 e s.m.i.-programma integrato)
LOCALITA' CERVIA - VIA PINARELLA ANGOLO VIA PLUTONE

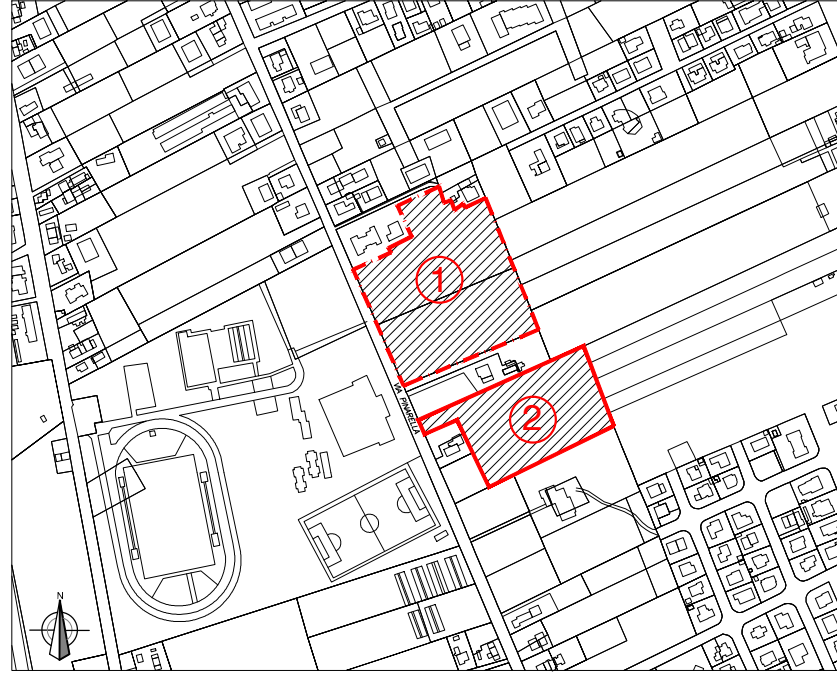

Proprietà: 1 - - - - - GIORGIA s.r.l.
Via del Lavoro, 16
48015 Montaletto di Cervia (RA)
Partita I.V.A. 02310020397

2 - - - - - LORENZO s.r.l.
Viale Roma, 54 - Tel.054782618
47042 CESENATICO (FC)
Partita I.V.A. 02454780400

Oggetto tavola: STRALCIO PRG Scala 1:5000

Progettisti: Riccardo Barbieri Arch.
C.F.BRB RCR 47D04 C573N

Angelo Farneti Ing.
C.F.FRN NGL 52H02 C573Z

Timbro e firma proprietà

Timbro e firma proprietà

OTTOBRE 2013
Agg. Febbraio 2015

TAV. 3

