

COMUNE DI CERVIA

Studio d'Architettura
 Riccardo Barbieri
 Viale Osservanza n.145 Cesena
 Tel. 0547/611227 P.iva.03329570406

Timbro e firma


Dott. Ing. ANGELO FARNETI
 STUDIO TECNICO

Viale G. Bovio, 68 - 47023 Cesena (FC)
 Tel. 0547 28628 - Fax 0547 362746
 E-mail: studio.farneti@iol.it

Timbro e firma

PIANO URBANISTICO DI ATTUAZIONE DI UN'AREA RESIDENZIALE

(Ai sensi del D.L. 179/1992 e s.m.i.-programma integrato)
 LOCALITA' CERVIA - VIA PINARELLA ANGOLO VIA PLUTONE

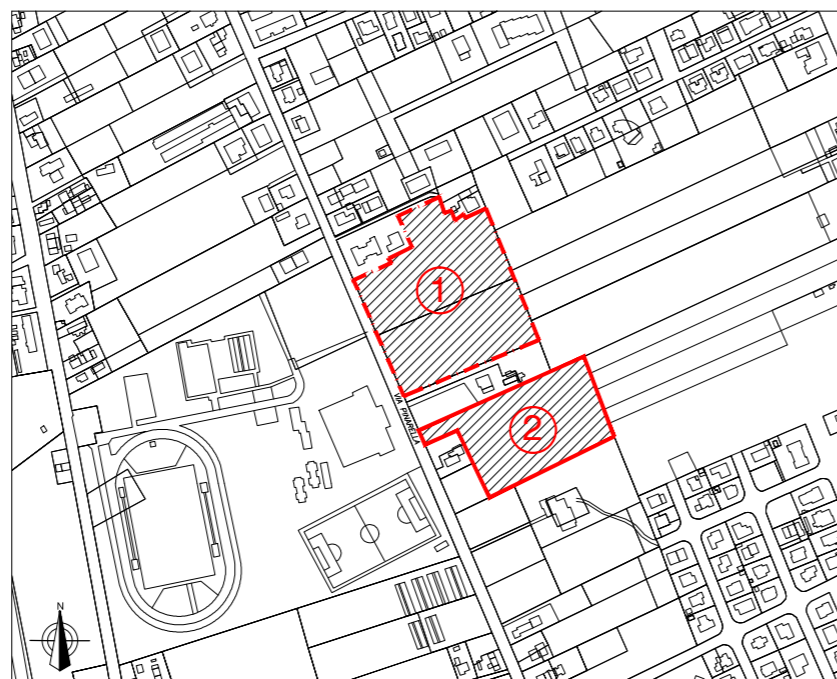

Proprietà: 1 - - - - - GIORGIA s.r.l.
 Via del Lavoro, 16
 48015 Montaletto di Cervia (RA)
 Partita I.V.A. 02310020397

2 - - - - - LORENZO s.r.l.
 Viale Roma, 54 - Tel.054782618
 47042 CESENATICO (FC)
 Partita I.V.A. 02454780400

Oggetto tavola: SOVRAPPOSIZIONE Scala 1:2000
 DEL PROGETTO SU BASE CATASTALE


Progettisti: Riccardo Barbieri Arch.
 C.F.BRB RCR 47D04 C573N
 Angelo Farneti Ing.
 C.F.FRN NGL 52H02 C573Z

Timbro e firma proprietà

Timbro e firma proprietà

TAV. 4

OTTOBRE 2013
 Agg. Febbraio 2015

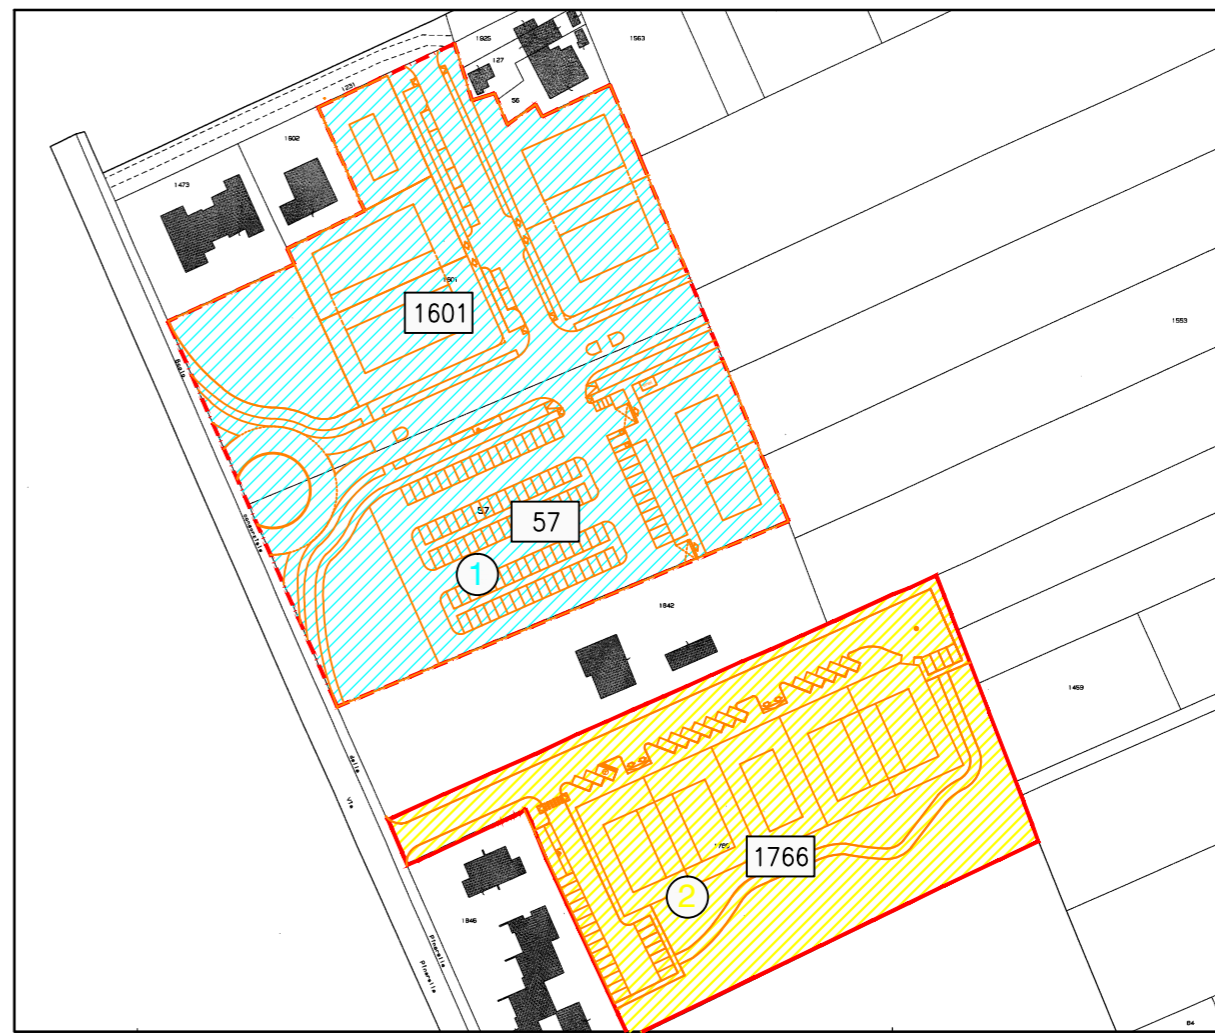

COMUNE DI CERVIA

Estratto di mappa Catasto Terreni
 Foglio 143: particelle 57,1601,1766

	INTESTAZIONE	FOGLIO	PART.	SUPERFICIE		
				ha	are	ca
①	GIORGIA s.r.l.	43	57	77	58	
		43	1601	91	94	
totale				1	69	52
②	LORENZO s.r.l.	43	1766	1	01	05
		totale				1
SUPERFICIE TOTALE				2	70	57