


PIANO URBANISTICO DI ATTUAZIONE DI UN'AREA RESIDENZIALE
 (Ai sensi del D.L. 179/1992 e s.m.i.-programma integrato)
 LOCALITA' CERVIA - VIA PINARELLA ANGOLO VIA PLUTONE

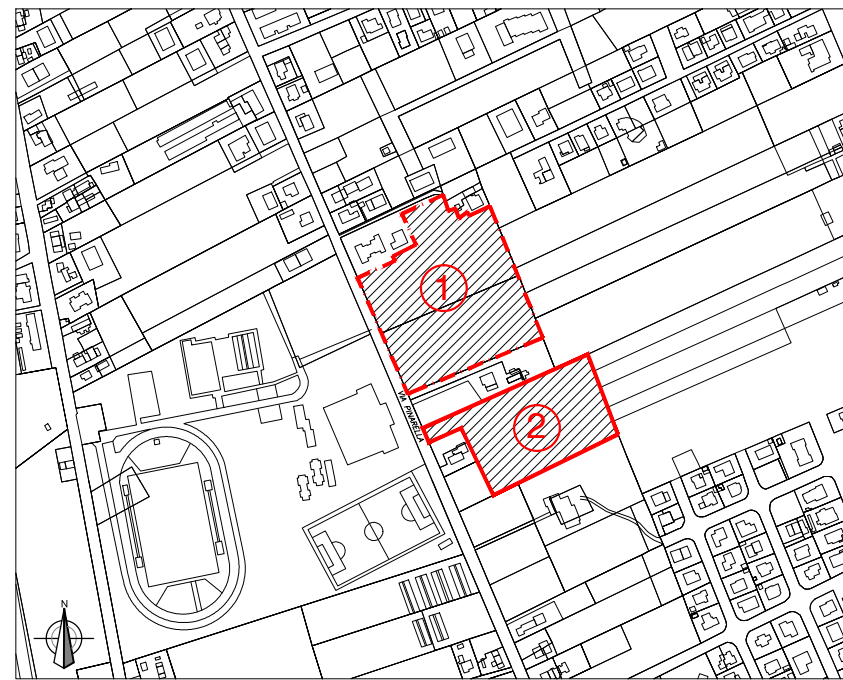

- Proprietà: 1 - - - - GIORGIA s.r.l.
 Via del Lavoro, 16
 48015 Montaletto di Cervia (RA)
 Partita I.V.A. 02310020397
- 2 - - - - LORENZO s.r.l.
 Viale Roma, 54 - Tel.054782618
 47042 CESENATICO (FC)
 Partita I.V.A. 02454780400

Oggetto tavola: PLANIMETRIA DI
 INQUADRAMENTO URBANO
 Scala 1:5000

Progettisti: Riccardo Barbieri Arch.
 C.F.BRB RCR 47D04 C573N
 Angelo Farneti Ing.
 C.F.FRN NGL 52H02 C573Z

Timbro e firma proprietà

Timbro e firma proprietà

AGOSTO 2016

TAV. 4b

