


PIANO URBANISTICO DI ATTUAZIONE DI UN'AREA RESIDENZIALE
(Ai sensi del D.L. 179/1992 e s.m.i.-programma integrato)
LOCALITA' CERVIA - VIA PINARELLA ANGOLO VIA PLUTONE

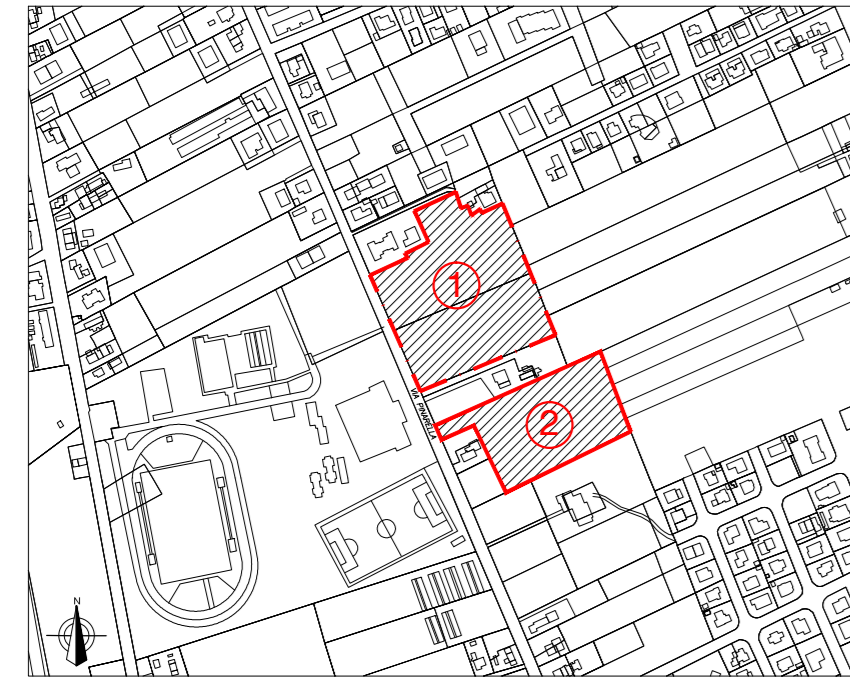

Proprietà: 1 - GIORGIA s.r.l.
Via del Lavoro, 16
48015 Montaleto di Cervia (RA)
Partita I.V.A. 02310020397

2 - LORENZO s.r.l.
Viale Roma, 54 - Tel. 054782618
47042 CESENATICO (FC)
Partita I.V.A. 02454780400


Oggetto tavola: SEZIONI STRADALI

Progettisti: Riccardo Barbieri Arch.
C.F.BRB RCR 47D04 C573N
Angelo Farneti Ing.
C.F.FRN NGL 52H02 C573Z


Timbro e firma proprietà

OTTOBRE 2013
Agg. Marzo 2016


TAV. 19

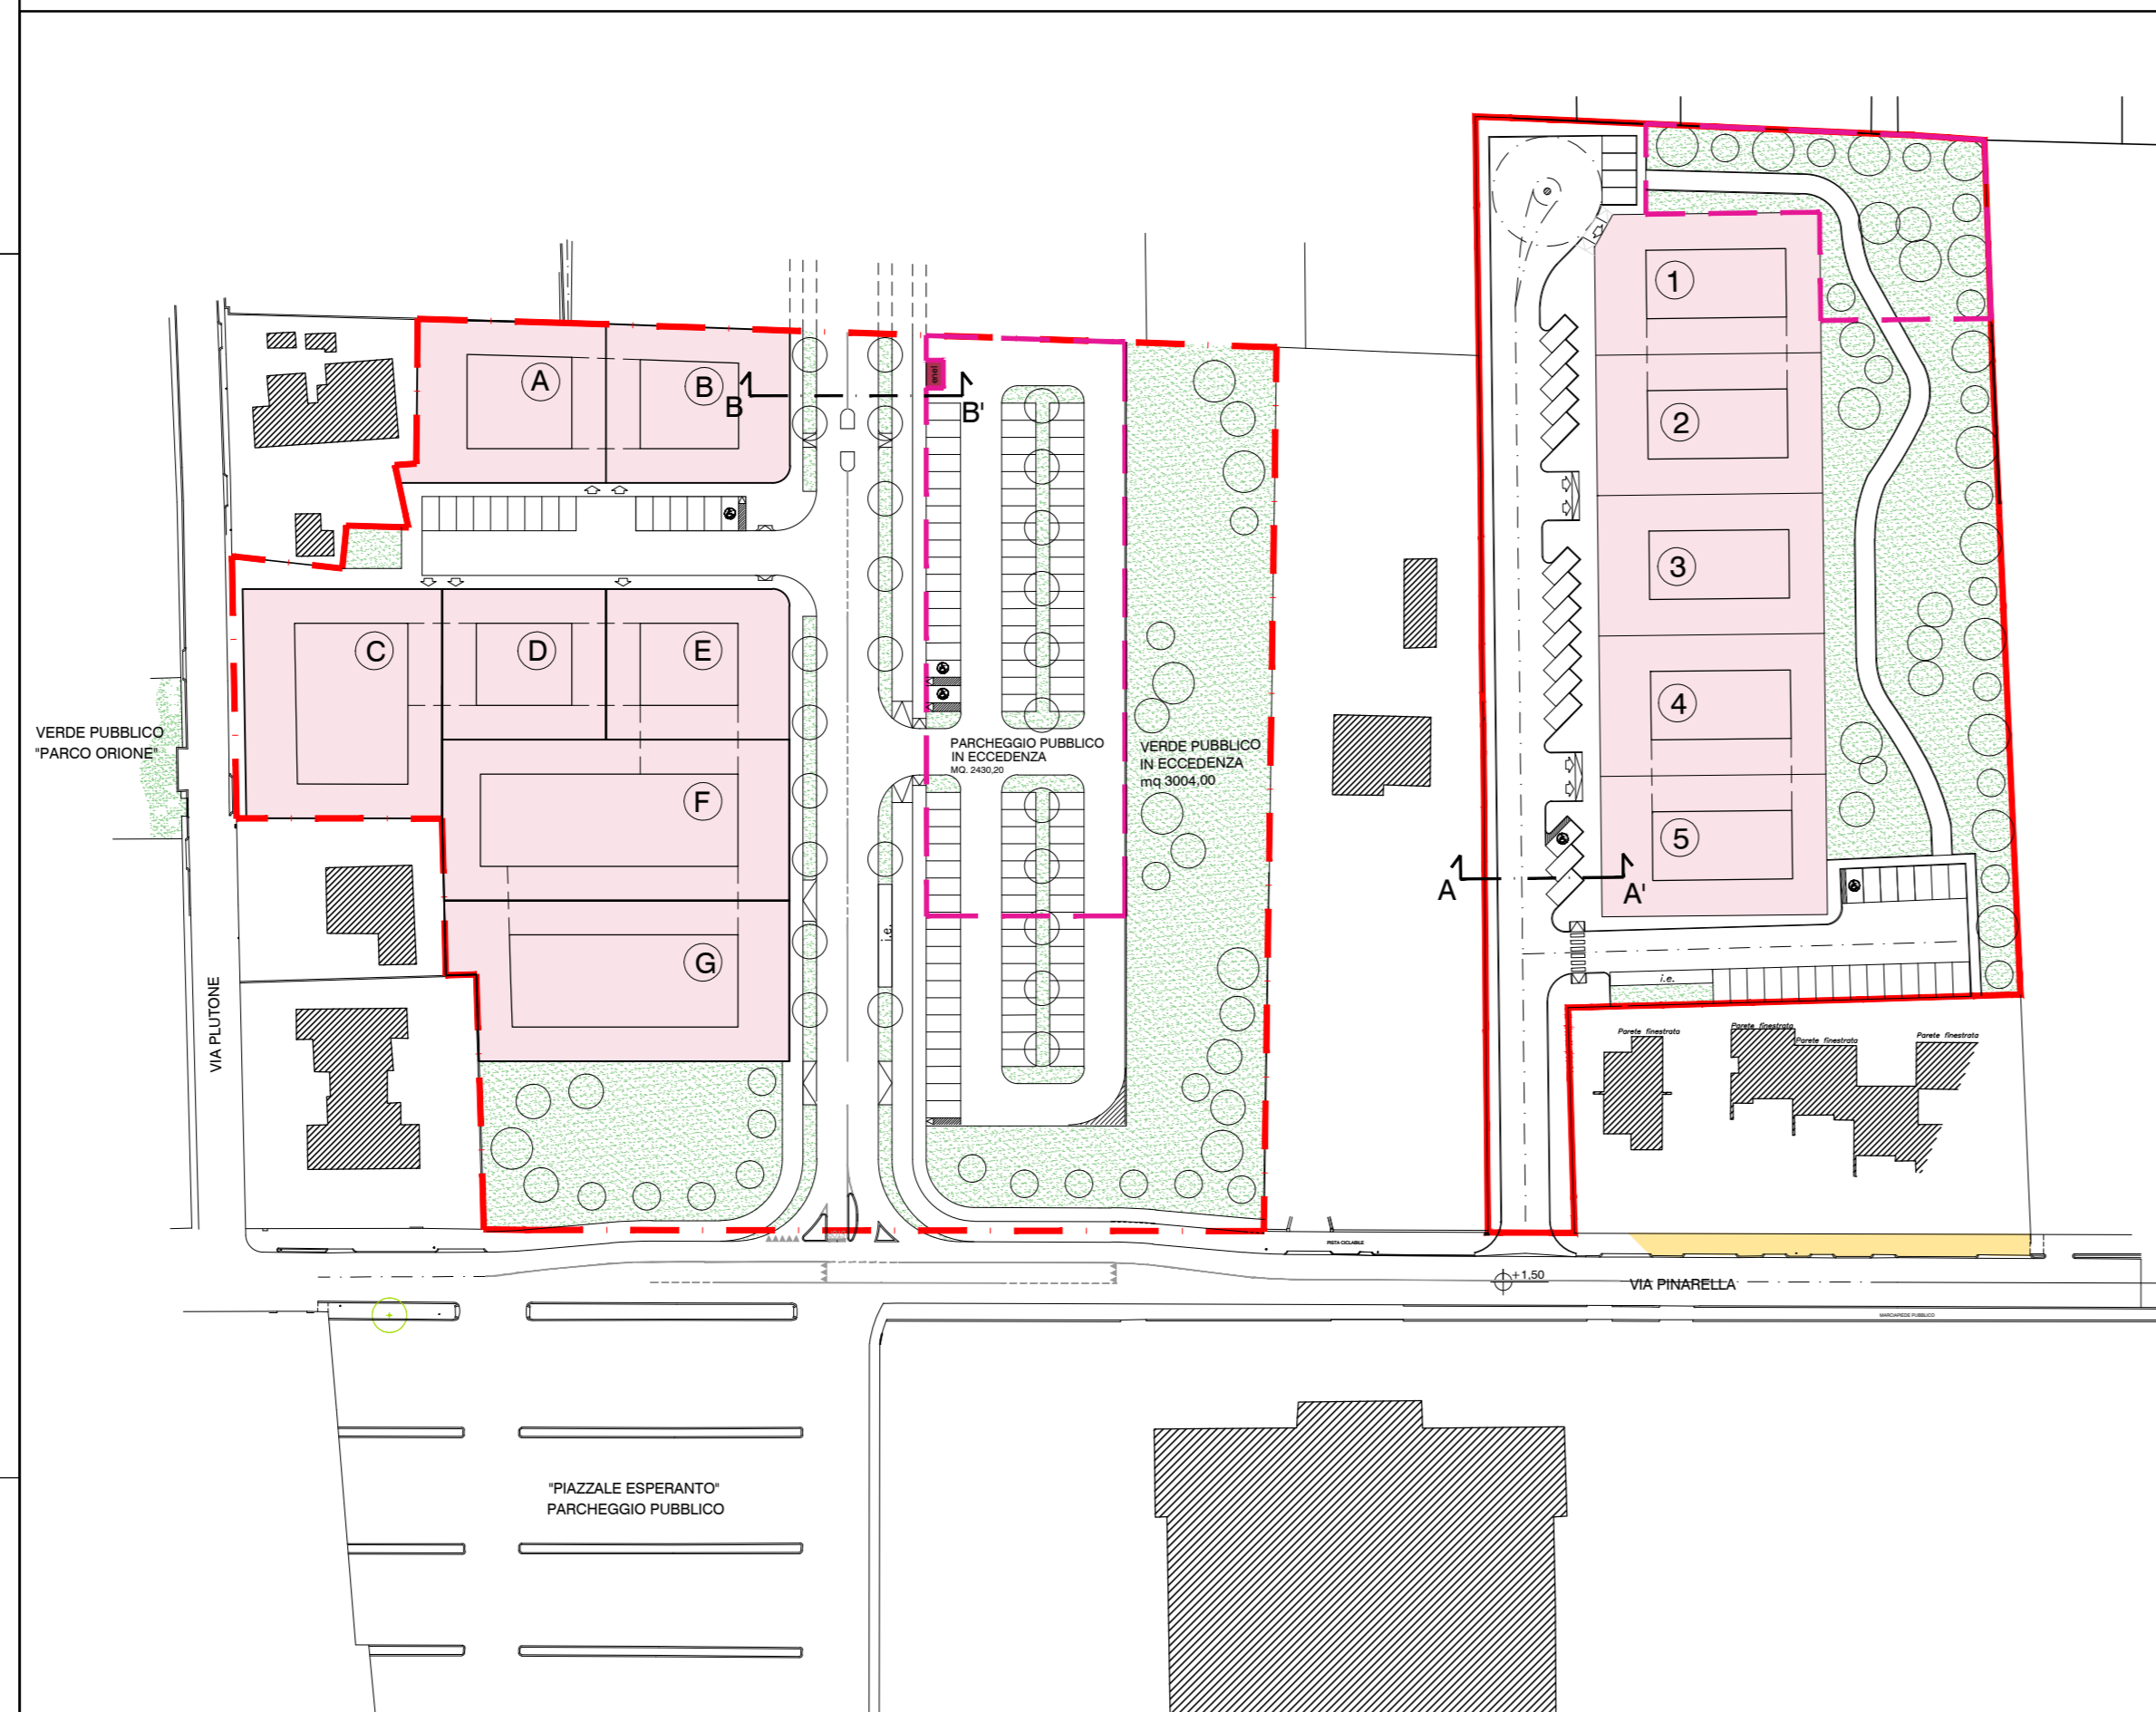

PLANIMETRIA SCALA 1:1000

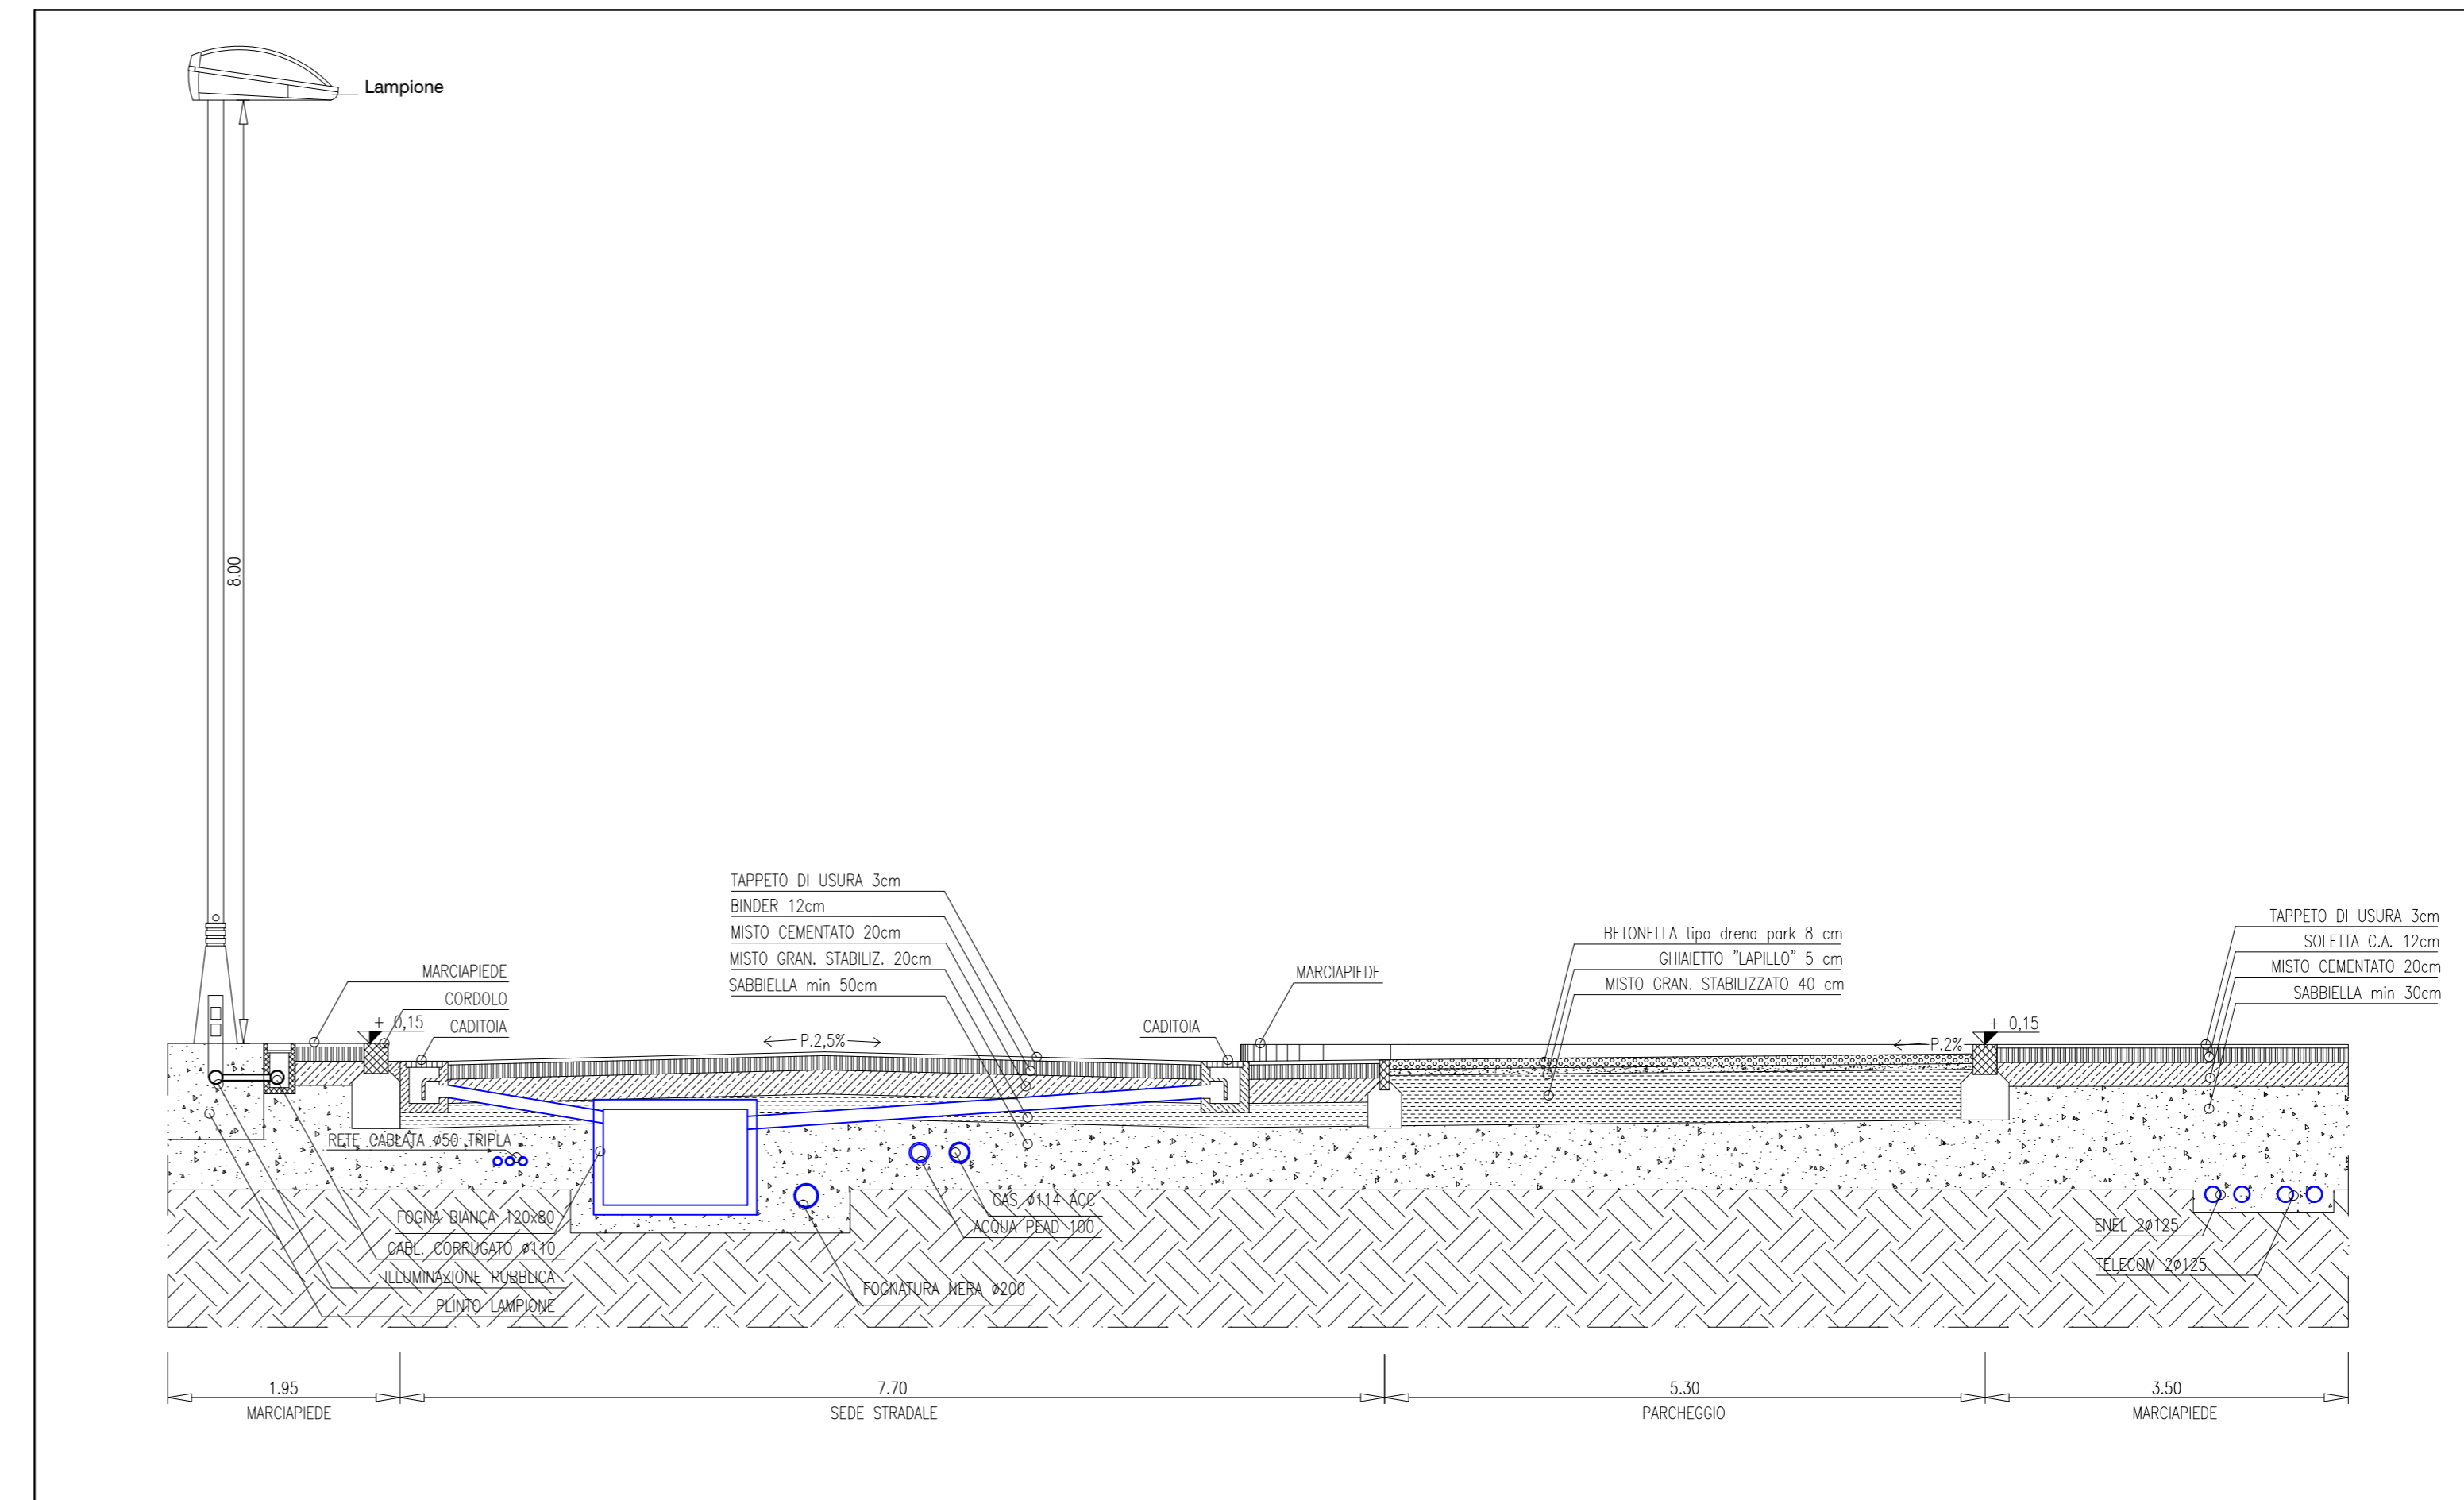

SEZIONE A-A' SCALA 1:50

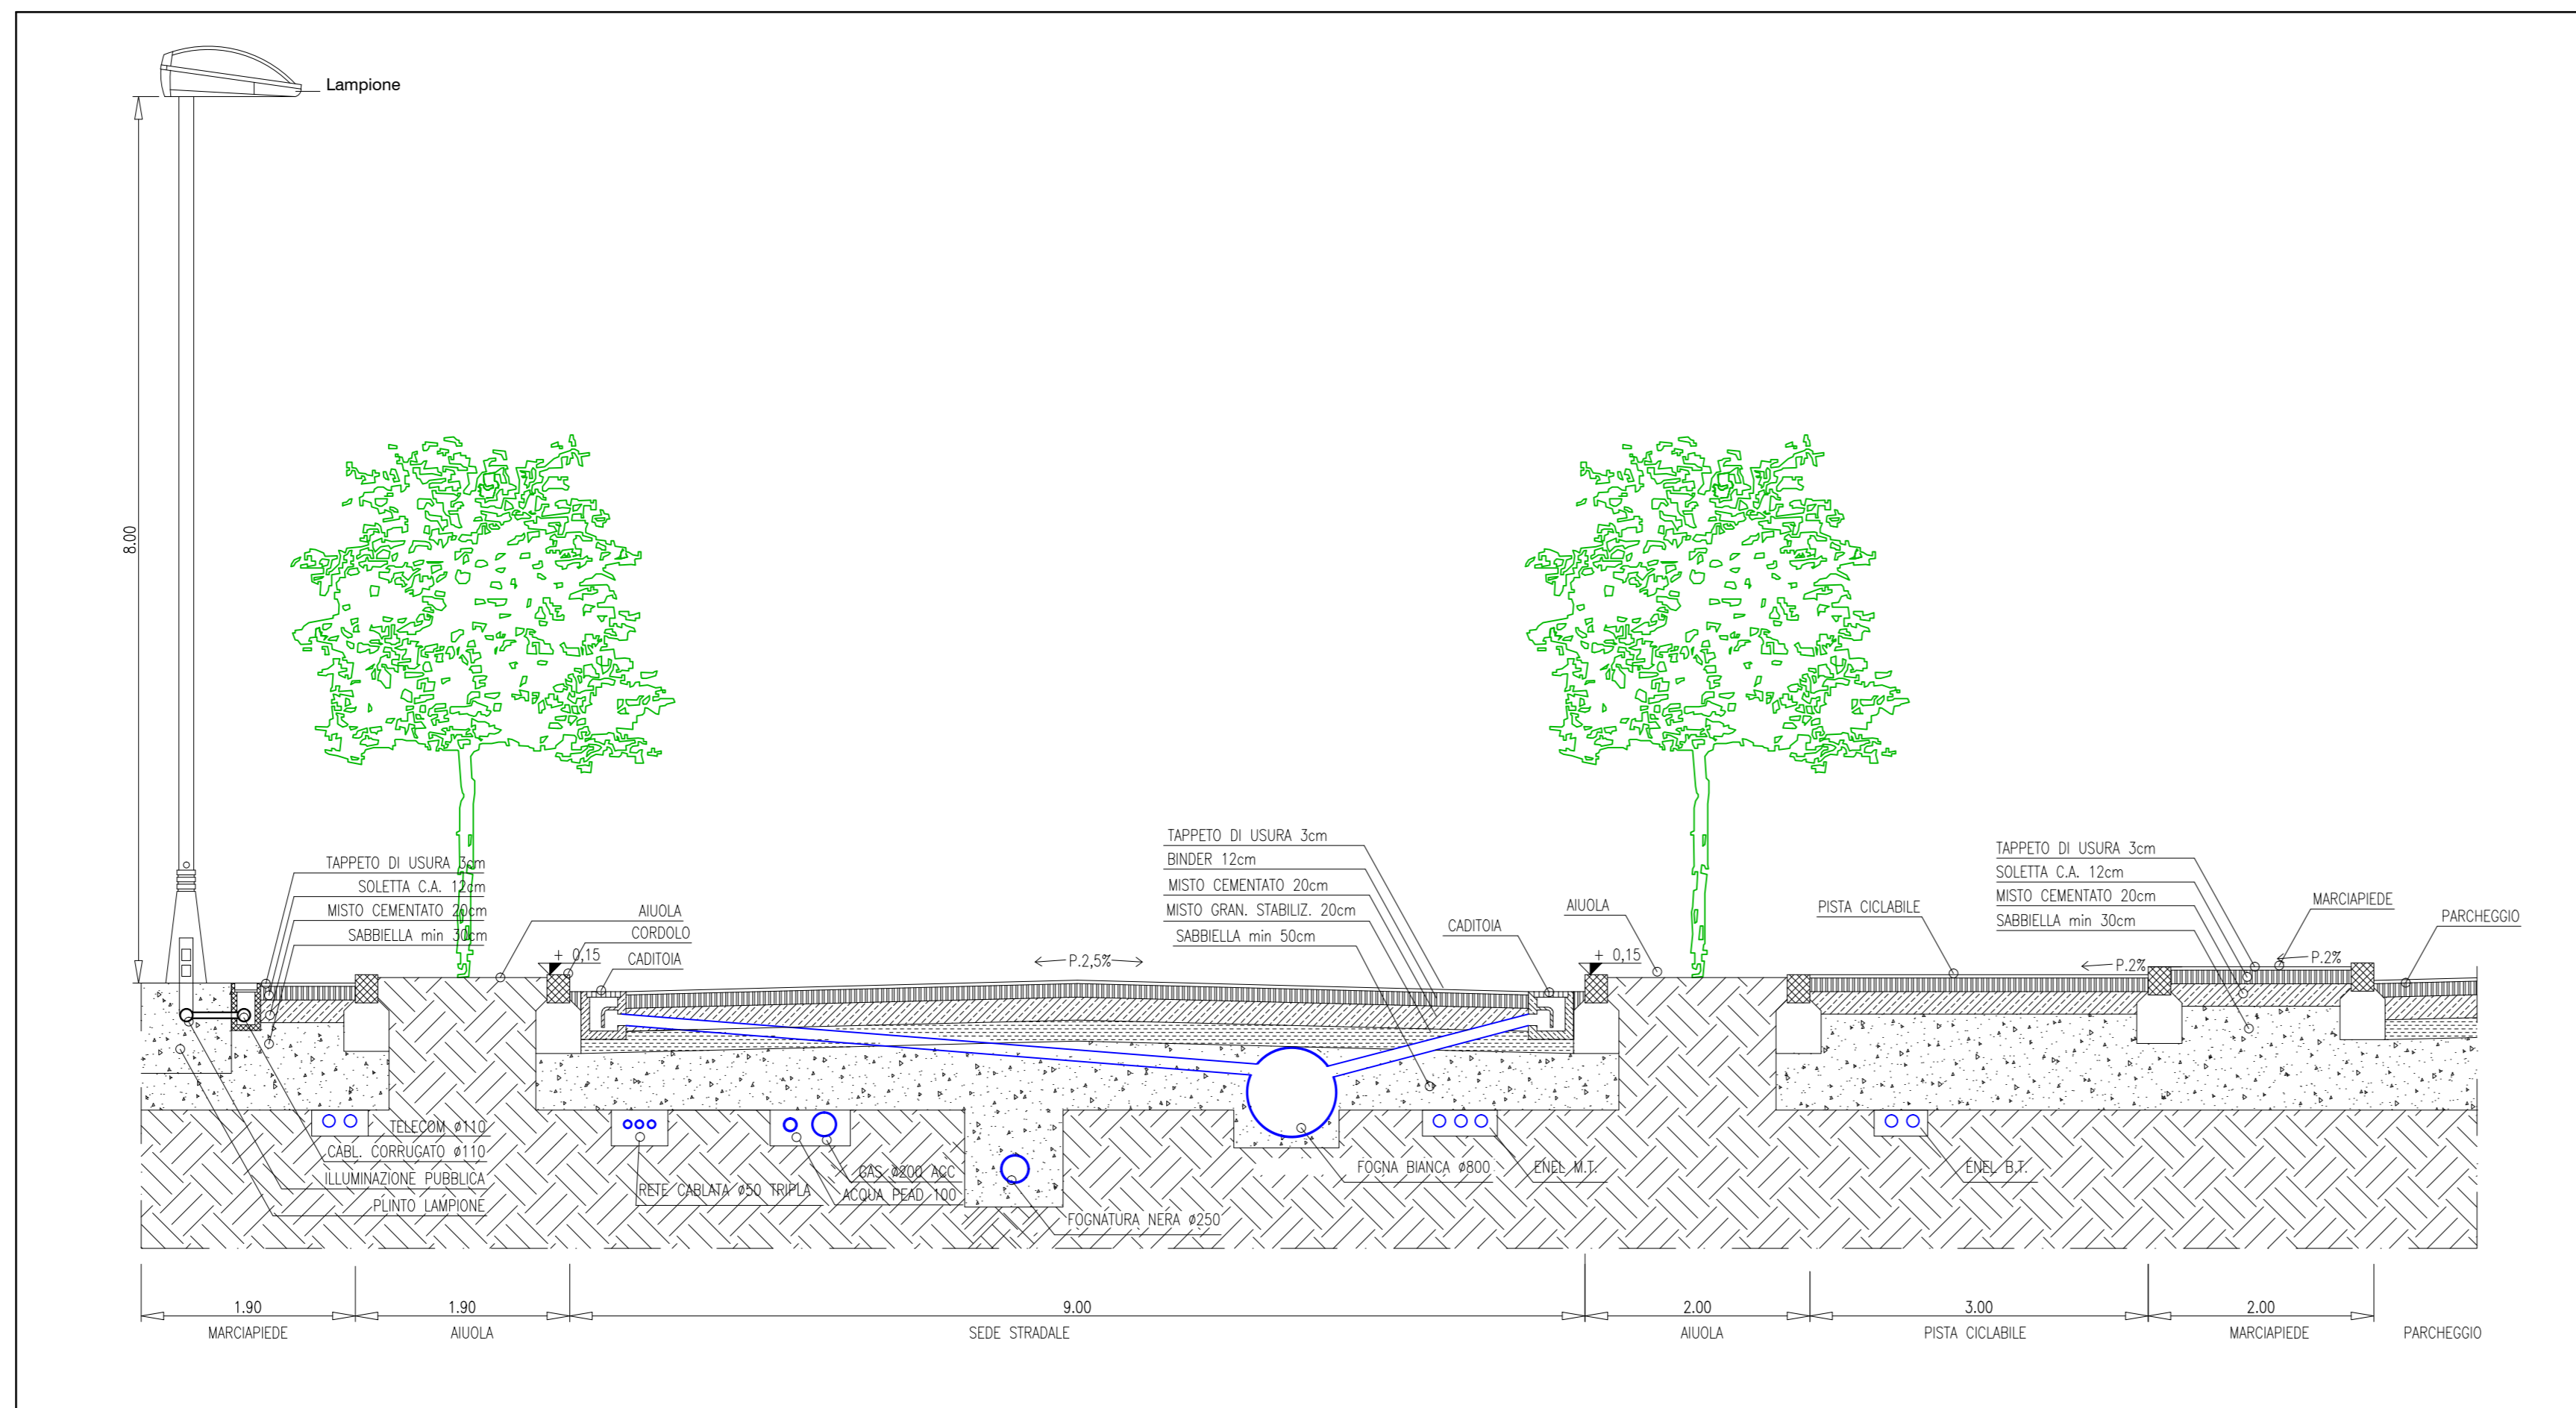

SEZIONE STRADALE TIPO B-B' SCALA 1:50