COMUNE DI CERVIA

descrizione dei lavori

VARIANTE A PROGRAMMA INTEGRATO DI INTERVENTO APPROVATO CON DELIBERA DEL CONSIGLIO COMUNALE N°36 DEL 20/04/2009 RELATIVO A PROGETTO OPERE PUBBLICHE DI AREA DA DESTINARE AD ATTREZZATURE COMUNALI DI CUI ALL'ART. 32 N.T.A. SITA IN CANNUZZO, VIA RUGGINE

spazio riservato all'ufficio tecnico

LA PROPRIETA'

DUEFFE S.R.L.

COMUNE DI CERVIA

n. protocollo ufficio tecnico

PROGETTO

STEFANO FOCACCIA ARCHITETTO

collaboratori: arch. LAURA BALTAZZI arch. DAVIDE RANDI
via M.D'AZEGLIO n.38 48121 Ravenna www.stefanofocacciaarchitetti.it
T: +390544215210 F: +390544246754 M: info@stefanofocacciaarchitetti.it

RILIEVI E DIREZIONE LAVORI

PROGETTISTI RIUNITI

48015 VIA OSPEDALE 8/B CERVIA TEL. E FAX 0544-973075

GEOM. ROMEO CARLI

OGGETTO TAVOLA:

PLANIMETRIA STATO DI FATTO SCALA 1:500
PLANIMETRIA CATASTALE SCALA 1:2000
ESTRATTO DI P.R.G. SCALA 1:5000

ELABORATO N. 1

AGOSTO 2019

SCALA 1:500

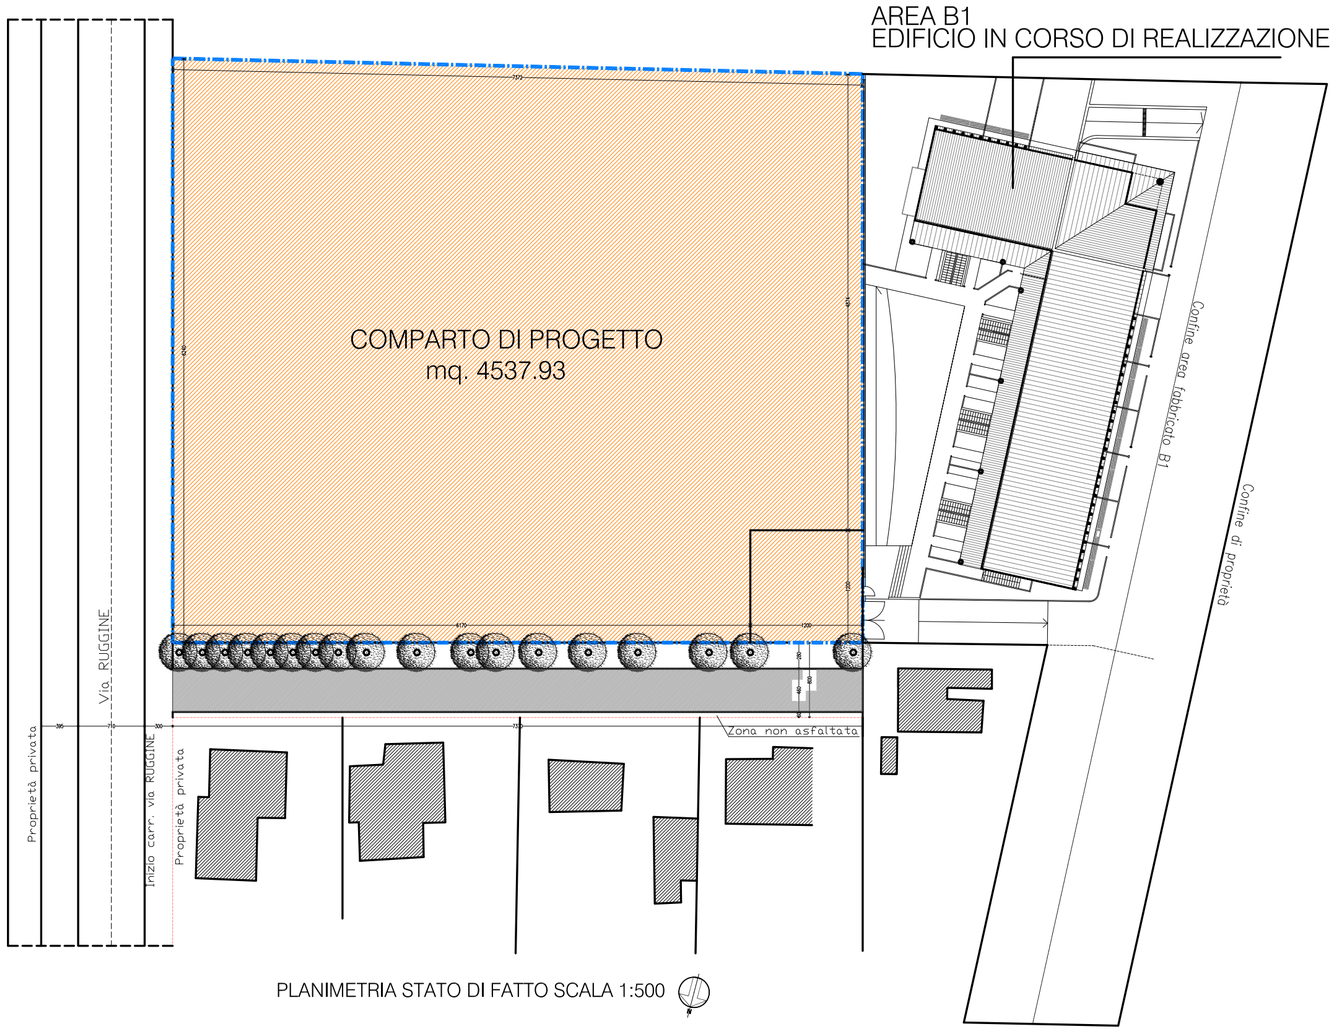

PLANIMETRIA STATO DI FATTO SCALA 1:500

LEGENDA

AREA ART.32 (St = MQ. 4537,93)

STRADA STATO DI FATTO

ALBERATURA ESISTENTE

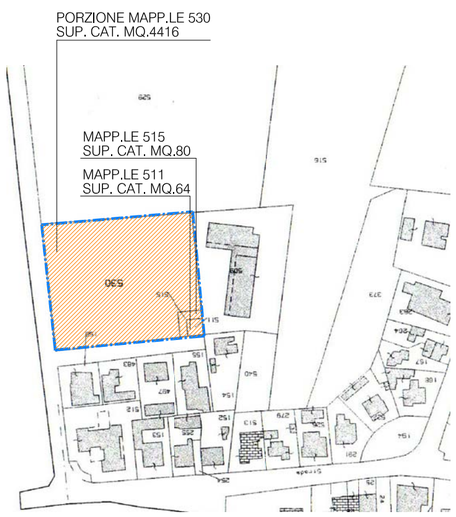

PLANIMETRIA CATASTALE SCALA 1:2000

1)DUEFFE SRL: FOGLIO 76 MAPP.LE 530

2)COMUNE DI CERVIA: FOGLIO 76 MAPP.LE 511 E MAPP.LE 515

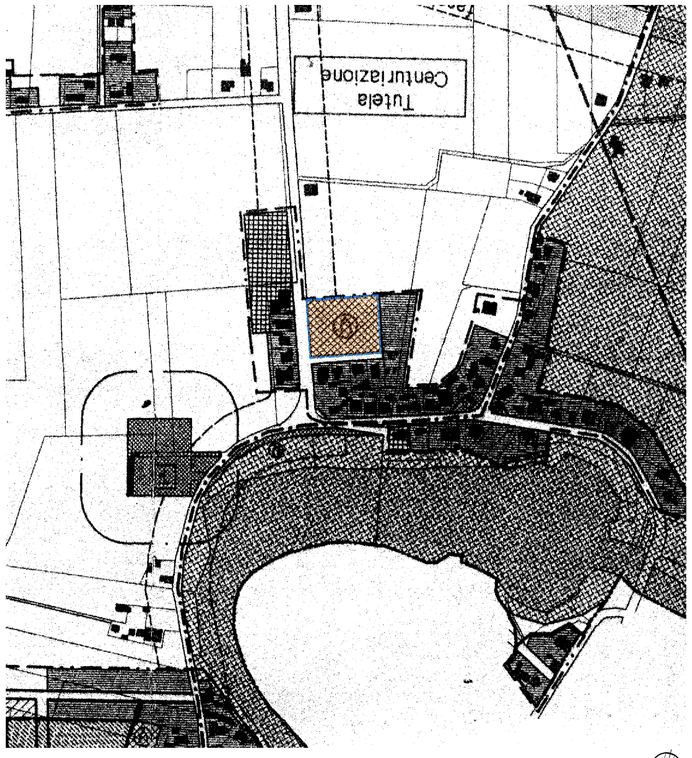

ESTRATTO DI P.R.G. SCALA 1:5000