COMUNE DI CERVIA

descrizione dei lavori

Progetto di Piano Particolareggiato di iniziativa privata relativo ad un'area in zona "A" di Centro Storico Sottosettore Ad9 (Villaggio dei Pescatori) sita in fregio a Via Nazario Sauro

spazio riservato all'ufficio tecnico

PROGETTO E DIREZIONE LAVORI

STEFANO FOCACCIA ARCHITETTO
ARCHLABO
laboratorio di architettura
via M.D'AZEGLIO n.38 Ravenna
e-mail:stefano.focaccia@alice.it
tel/0544215210 - fax 0544246754

COLLABORATORI:
arch. Baltazzi Laura
arch. Bocchini Elisa
arch. Randi Davide

PROGETTISTI RIUNITI
48015 VIA OSPEDALE M/S CERVIA TEL. E FAX 0544/975070

GEOM. ROMEO CARLI

LA PROPRIETA'

RUBBOLI RAUL
FRER SRL
GIROMETTI ENRICHETTA
GIROMETTI CLAUDIA
ROSENBERGER PATRICIA SABINA

TADDEI ANNA
TADDEI ANGELA

OGGETTO TAVOLA:
COMPARATIVO PROSPETTI E SEZIONI

ELABORATO N. 11

NOVEMBRE 2013

SCALA 1:100

LEGENDA

- DEMOLIZIONE IN SEZIONE
- DEMOLIZIONE IN VISTA
- COSTRUZIONE IN SEZIONE
- COSTRUZIONE IN VISTA
- CONCESSIONE
- VARIANTE

PROSPETTO EST SCALA 1:100

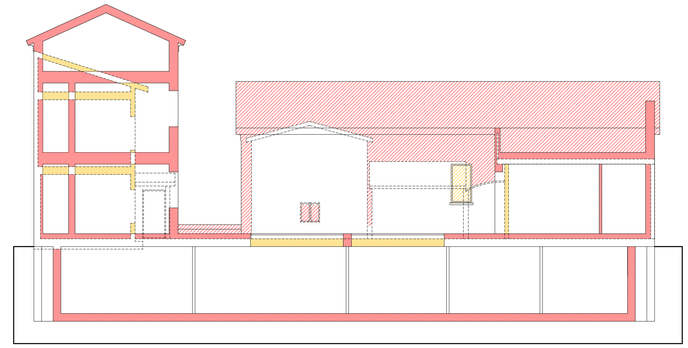

SEZIONE A-A SCALA 1:100

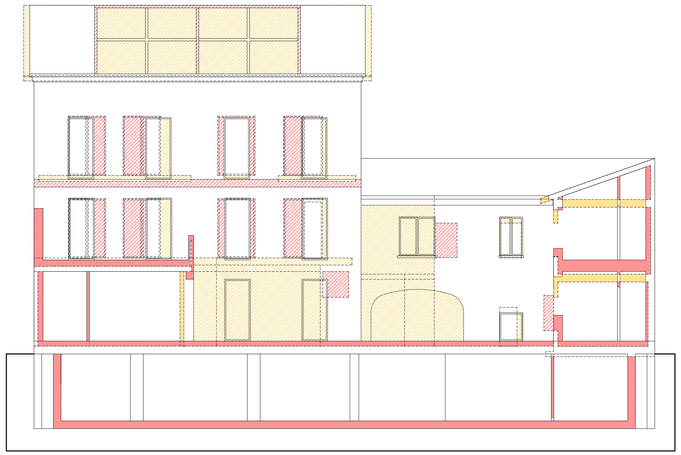

SEZIONE E-E SCALA 1:100

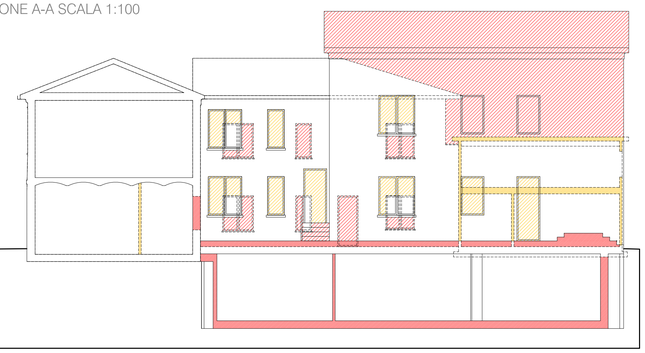

SEZIONE B-B SCALA 1:100

PROSPETTO OVEST SCALA 1:100

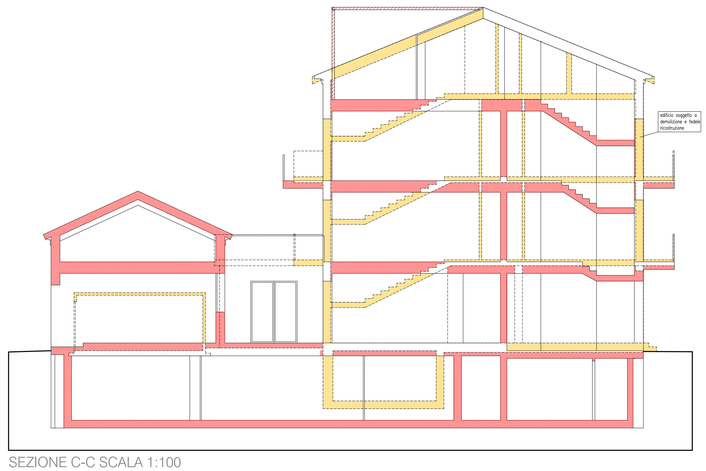

SEZIONE C-C SCALA 1:100