COMUNE di CERVIA

Studio Tecnico
Casadei Geom. Daniele

V.le G.Bovio, 64 - 47521 Cesena
tel - fax +39 0547613893
e - mail studio.geometri@tiscalinet.it

OGGETTO

Piano Particolareggiato di Iniziativa Privata in zona Aa1, in variante al P.R.G.
ex cinema europa
via xx settembre angolo Vicolo San Francesco
Ripristino edilizio e tipologico di un complesso residenziale attraverso demolizione e ricostruzione del fabbricato esistente

COMMITTENTI

Imm. Cinema Europa srl
Corso Garibaldi n° 63 - 47100 Forlì
P.iva xxxxxxxxxxxxxxxx

PROGETTISTA:

Geom.Casadei Daniele V.le G.Bovio, 64 - 47521 Cesena [FC]
Arch. Rovereti Massimo Via Giovanni XXIII, 13 - 47521 Cesena [FC]

ELABORATO

Sezioni e Particolari Costruttivi

AR:	scala:	TECNICI:	COMMITTENZA:
3	1:50		
data: Dicembre 2014	file:		

Elaborazione grafica realizzata da SERV.AMM. s.r.l. con sede in CESENA V.le G.Bovio n. 64 - Riproduzione anche parziale vietata a termini di legge - L451-99® Rental® - 2005

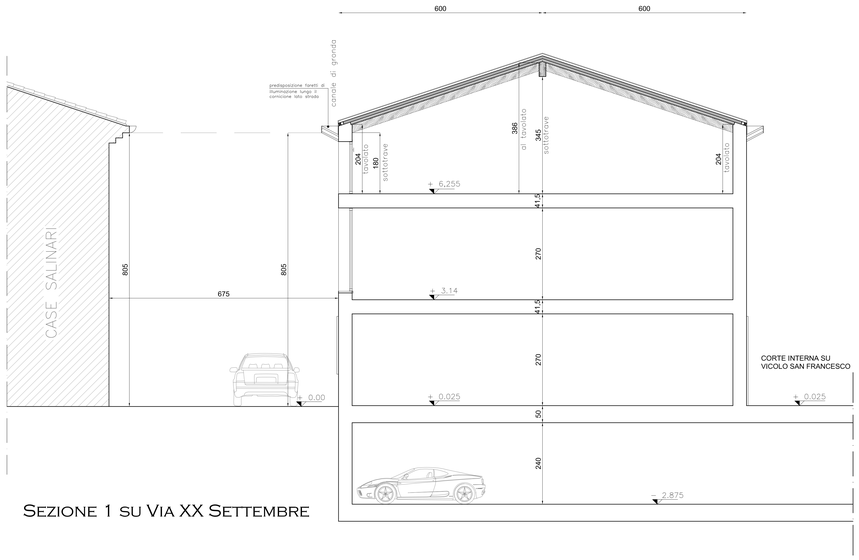

Sezione 1 su Via XX Settembre

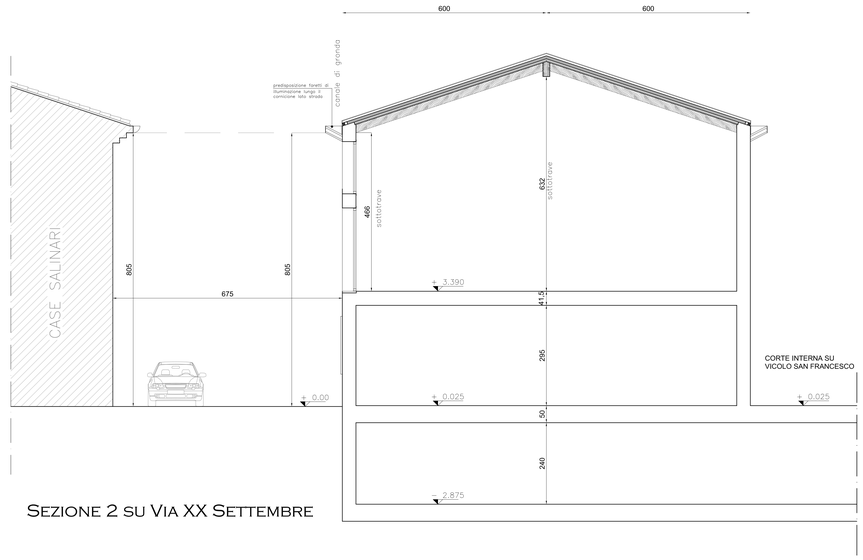

Sezione 2 su Via XX Settembre

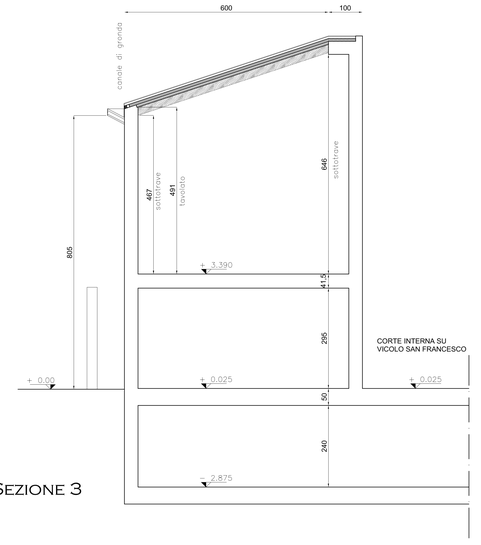

Sezione 3

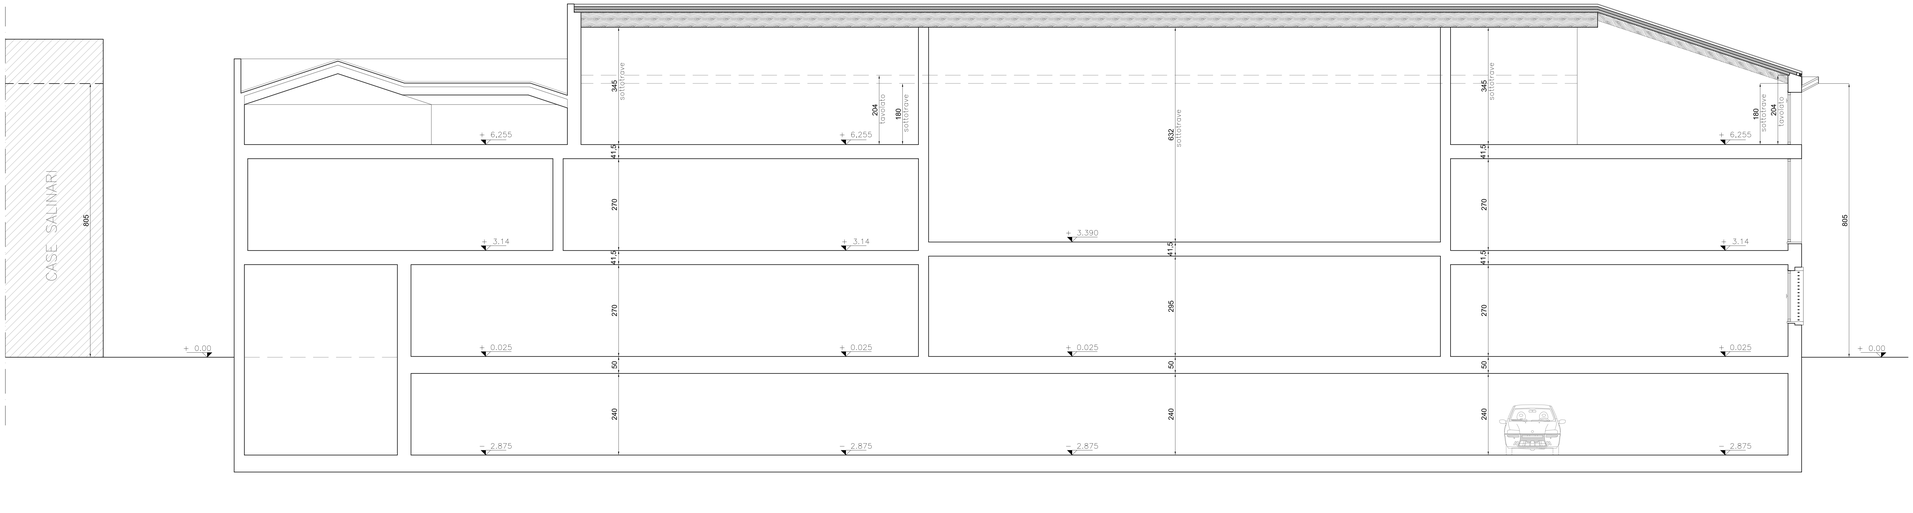

Sezione 4 Longitudinale

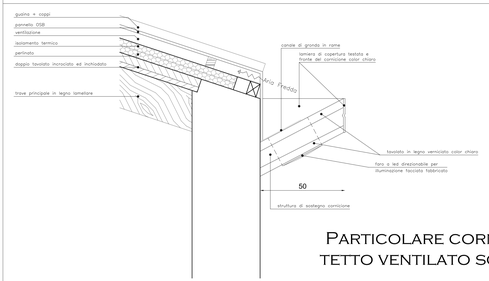

Particolare cornicione e tetto ventilato scala 1:20

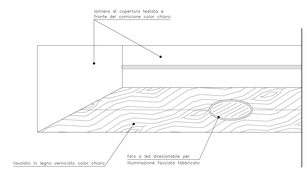

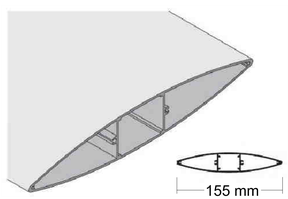

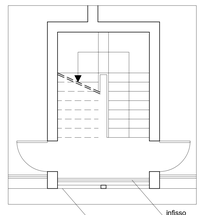

Particolare frangisole scala 1:20

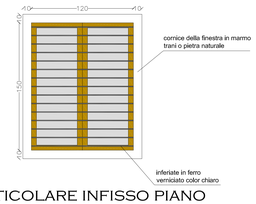

Particolare infisso piano terra con inferiata scala 1:20

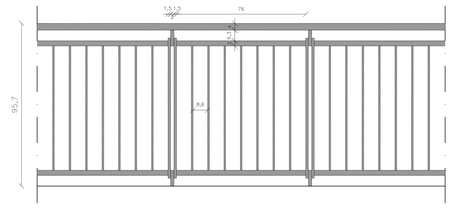

Particolare ringhiera scala 1:10