


PROFILO 2

LUNGHEZZE SCALA 1:500
ALTEZZE SCALA 1:500


QUOTA DI RIFERIMENTO: - 5.00

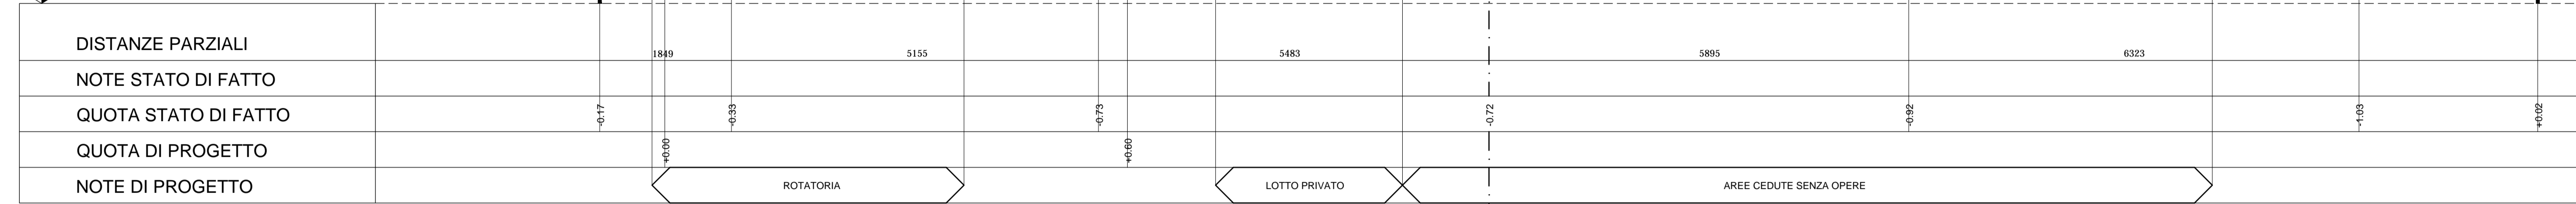

PROFILO 3

LUNGHEZZE SCALA 1:500
ALTEZZE SCALA 1:500

QUOTA DI RIFERIMENTO: - 5.00

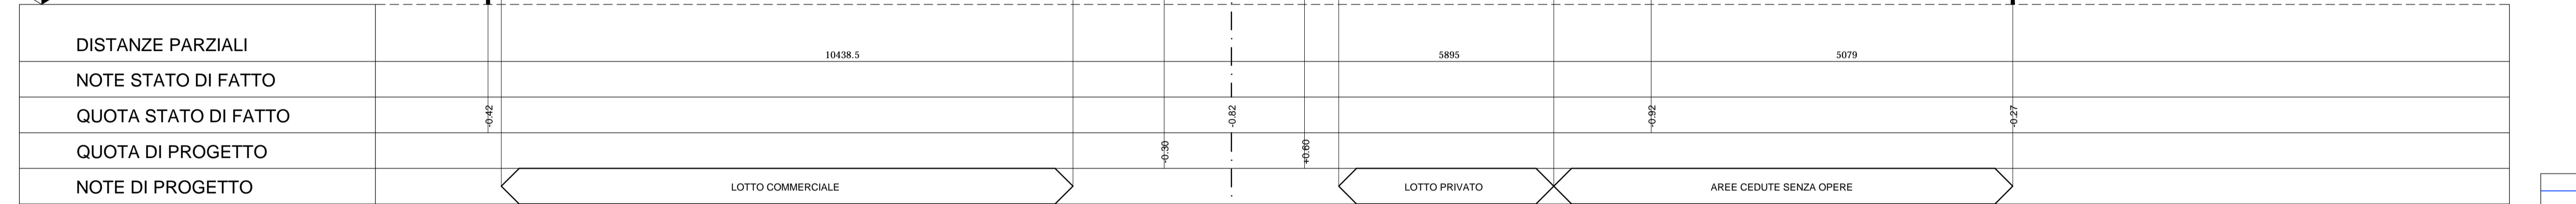


PROFILO DELLO STATO DI FATTO

PROFILO 4

LUNGHEZZE SCALA 1:500
ALTEZZE SCALA 1:500


QUOTA DI RIFERIMENTO: - 5.00

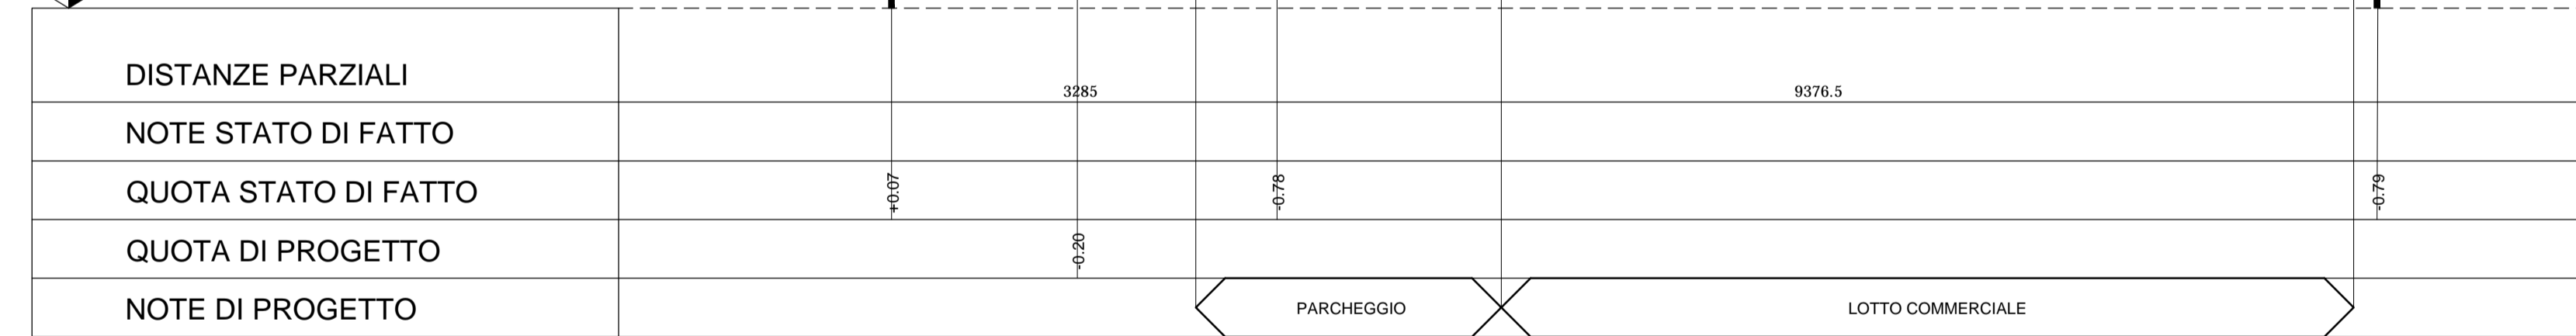

PROFILO 1

LUNGHEZZE SCALA 1:500
ALTEZZE SCALA 1:500

QUOTA DI RIFERIMENTO: - 5.00

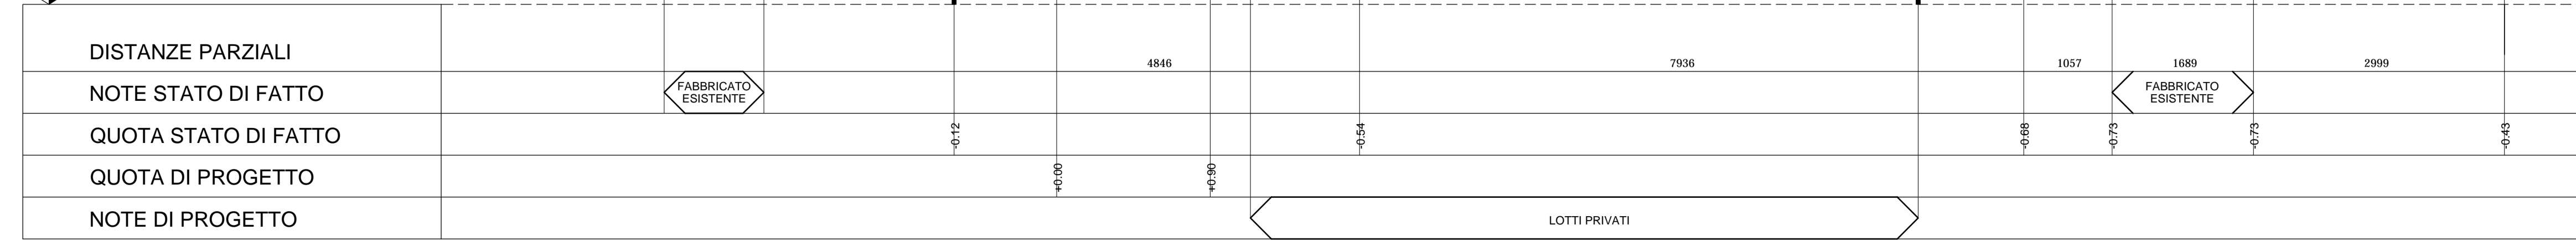

COMUNE DI CERVIA
PIANO URBANISTICO DI INIZIATIVA PRIVATA RELATIVO ALLA SCHEDA E5

<p>PROGETTO GENERALE:</p> <p>ARCH. MARCO GAUDENZI ARCH. GIOVANNI SENNI</p>	<p>PROPRIETA':</p> <p>BAGNARA PAOLO BAGNARA ALFREDO BAGNARA ANNA ALESSI ANDREA E VINCENZO CAPONIGRI PAOLO TORRICELLI CHIARA, MARCO E STEFANO</p>
<p>CONSULENZE SPECIALISTICHE:</p> <p>ARREDO URBANO DESIGNER PIETRO MANUZZI PROGETTAZIONE DEL VERDE ARCH. AIDA MORELLI RETI TECNOLOGICHE E VIABILITA' ENERECO ING. CLAUDIO SARDELLA</p>	<p>SERIE: TAV:</p> <p>A 08</p> <p>DATA: FEBBRAIO 2013</p> <p>REVISIONE:</p>
<p>OGGETTO: PROFILI STATO DI FATTO E PROGETTO sc.1:500</p>	<p>52</p> <p>ARCHITETTURA & INTERIOR DESIGN</p> <p>MARCO GAUDENZI & ASSOCIATI</p> <p>ARCHITETTURA E DESIGN</p> <p>Via della Sanità 44 - 61100 Terni, Italy tel. +39 0771 402105 - fax +39 0771 237006 www.marcoaudenzi.it studio@marcoaudenzi.it</p>