PROFILO 5

LUNGHEZZE SCALA 1:50
ALTEZZE SCALA 1:50

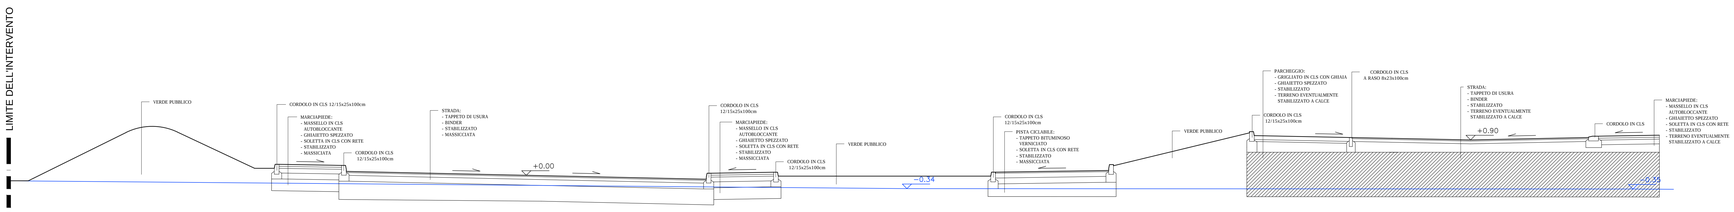

QUOTA DI RIFERIMENTO: - 2.00

DISTANZE PARZIALI											
NOTE STATO DI FATTO											
QUOTA STATO DI FATTO											
QUOTA DI PROGETTO											
NOTE DI PROGETTO	VERDE PUBBLICO	MARCIAPIEDE	STRADA	MARCIAPIEDE	VERDE PUBBLICO	PISTA CICLABILE	VERDE PUBBLICO	PARCHEGGI	STRADA	MARCIAPIEDE	LOTTO PRIVATO

PIANTA PROFILO 5

SCALA 1:50

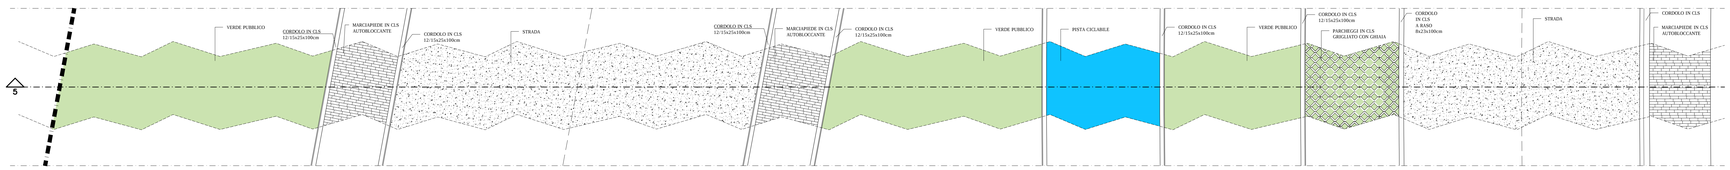

N.B. PER GLI SPESSORI DEI PACCHETTI STRADALI FARE RIFERIMENTO AL PROGETTO ESECUTIVO DELLA VIABILITA'

PROFILO 3

LUNGHEZZE SCALA 1:50
ALTEZZE SCALA 1:50

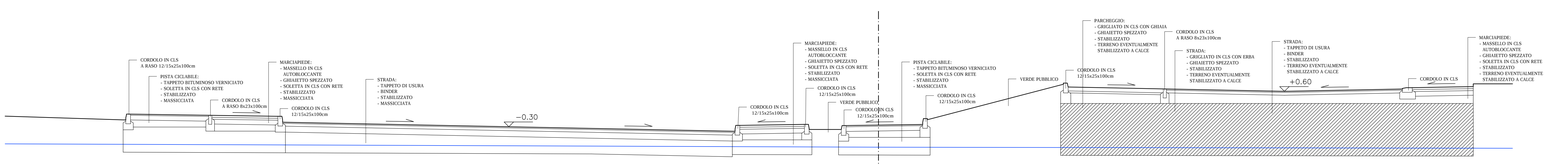

QUOTA DI RIFERIMENTO: - 2.00

DISTANZE PARZIALI												
NOTE STATO DI FATTO												
QUOTA STATO DI FATTO												
QUOTA DI PROGETTO												
NOTE DI PROGETTO	LOTTO PRIVATO	PISTA CICLABILE	MARCIAPIEDE	STRADA	MARCIAPIEDE	VERDE PUBBLICO	PISTA CICLABILE	VERDE PUBBLICO	PARCHEGGI	STRADA	MARCIAPIEDE	LOTTO PRIVATO

COMUNE DI CERVIA

PIANO URBANISTICO DI INIZIATIVA PRIVATA RELATIVO ALLA SCHEDA E5

PROGETTO GENERALE:
ARCH. MARCO GAUDENZI
ARCH. GIOVANNI SENNI

PROPRIETA':
BAGNARA PAOLO
BAGNARA ALFREDO
BAGNARA ANNA
ALESSI ANDREA E VINCENZO
CAPONIGRI PAOLO
TORRICELLI CHIARA, MARCO E STEFANO

CONSULENZE SPECIALISTICHE:
ARREDO URBANO: DESIGNER PIETRO MANUZZI
PROGETTAZIONE DEL VERDE: STUDIO ARCLAB ARCH. AIDA MORELLI
RETI TECNOLOGICHE E VIABILITA': ENERECO ING. CLAUDIO SARDELLA

SERIE: A
TAV. 09
DATA: FEBBRAIO 2013
REVISIONI:

OGGETTO: DETTAGLI PROFILI
sc. 1:50

ORDINE DEGLI ARCHITETTI P.P.C. della Provincia di RAVENNA
52
Dott. MARCO GAUDENZI
Iscritto all'Albo dell'Ordine degli Architetti P.P.C. della Provincia di Ravenna
MARCO GAUDENZI & ASSOCIATI ARCHITETTURA | DESIGN
via della Sosta 44 - 61100 Pesaro, Italy
tel. + 39 0721 422139 - fax + 39 0721 21556
www.marcogaudenzi.it
studio@marcogaudenzi.it

© COPYRIGHT - IL PRESENTE ELABORATO E' PROPRIETA' DI MARCO GAUDENZI, CHE VIETA OGNI UTILIZZAZIONE NON AUTORIZZATA (LEGGE 633/41)