




### ASSE "A"

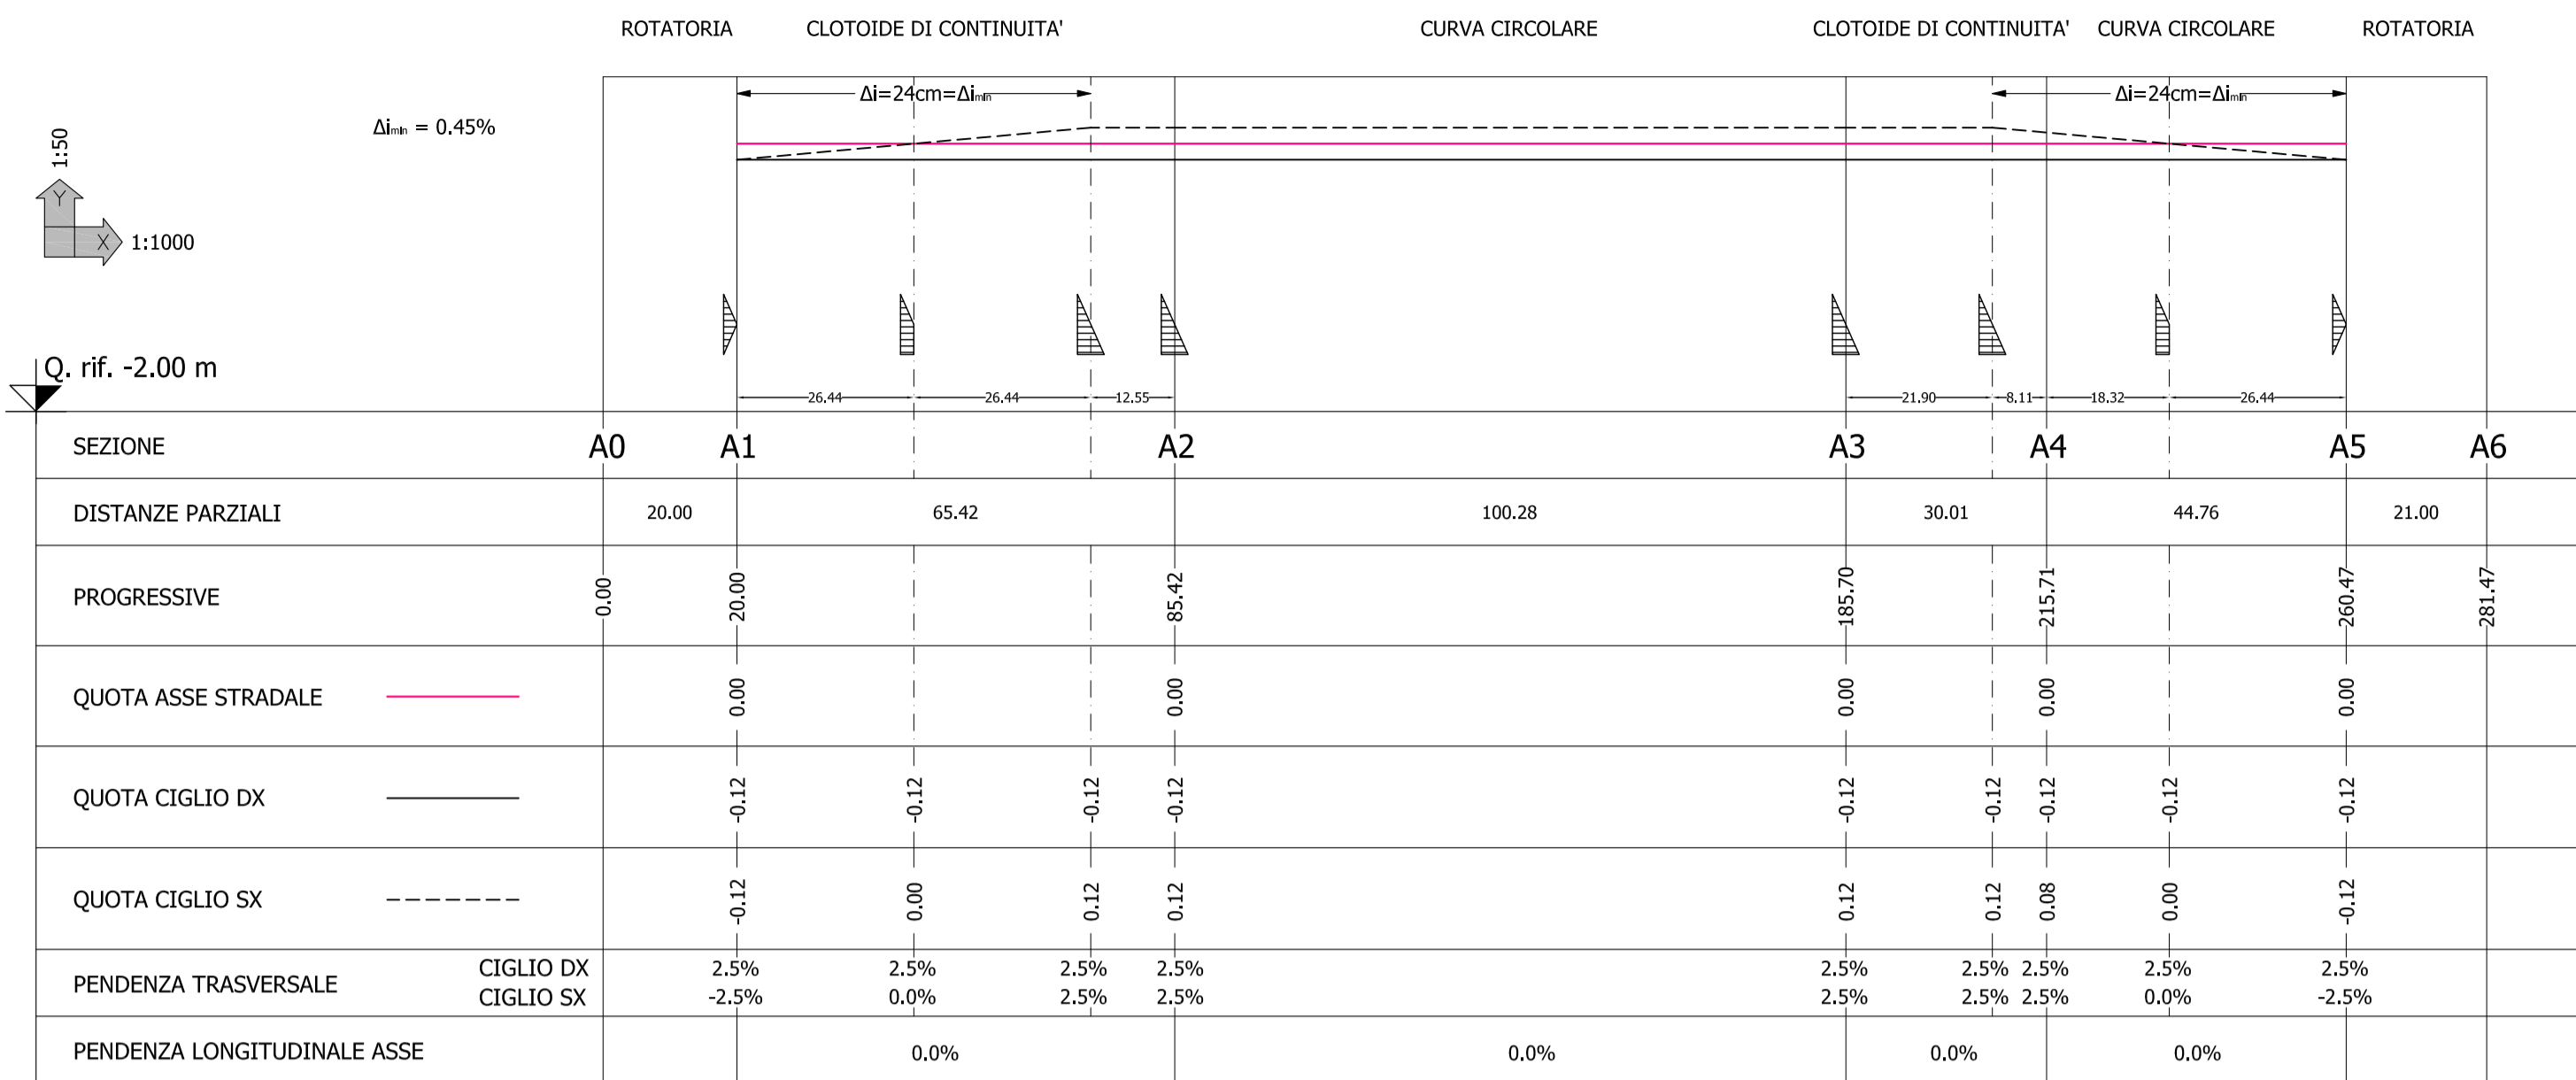

### ASSE "B"

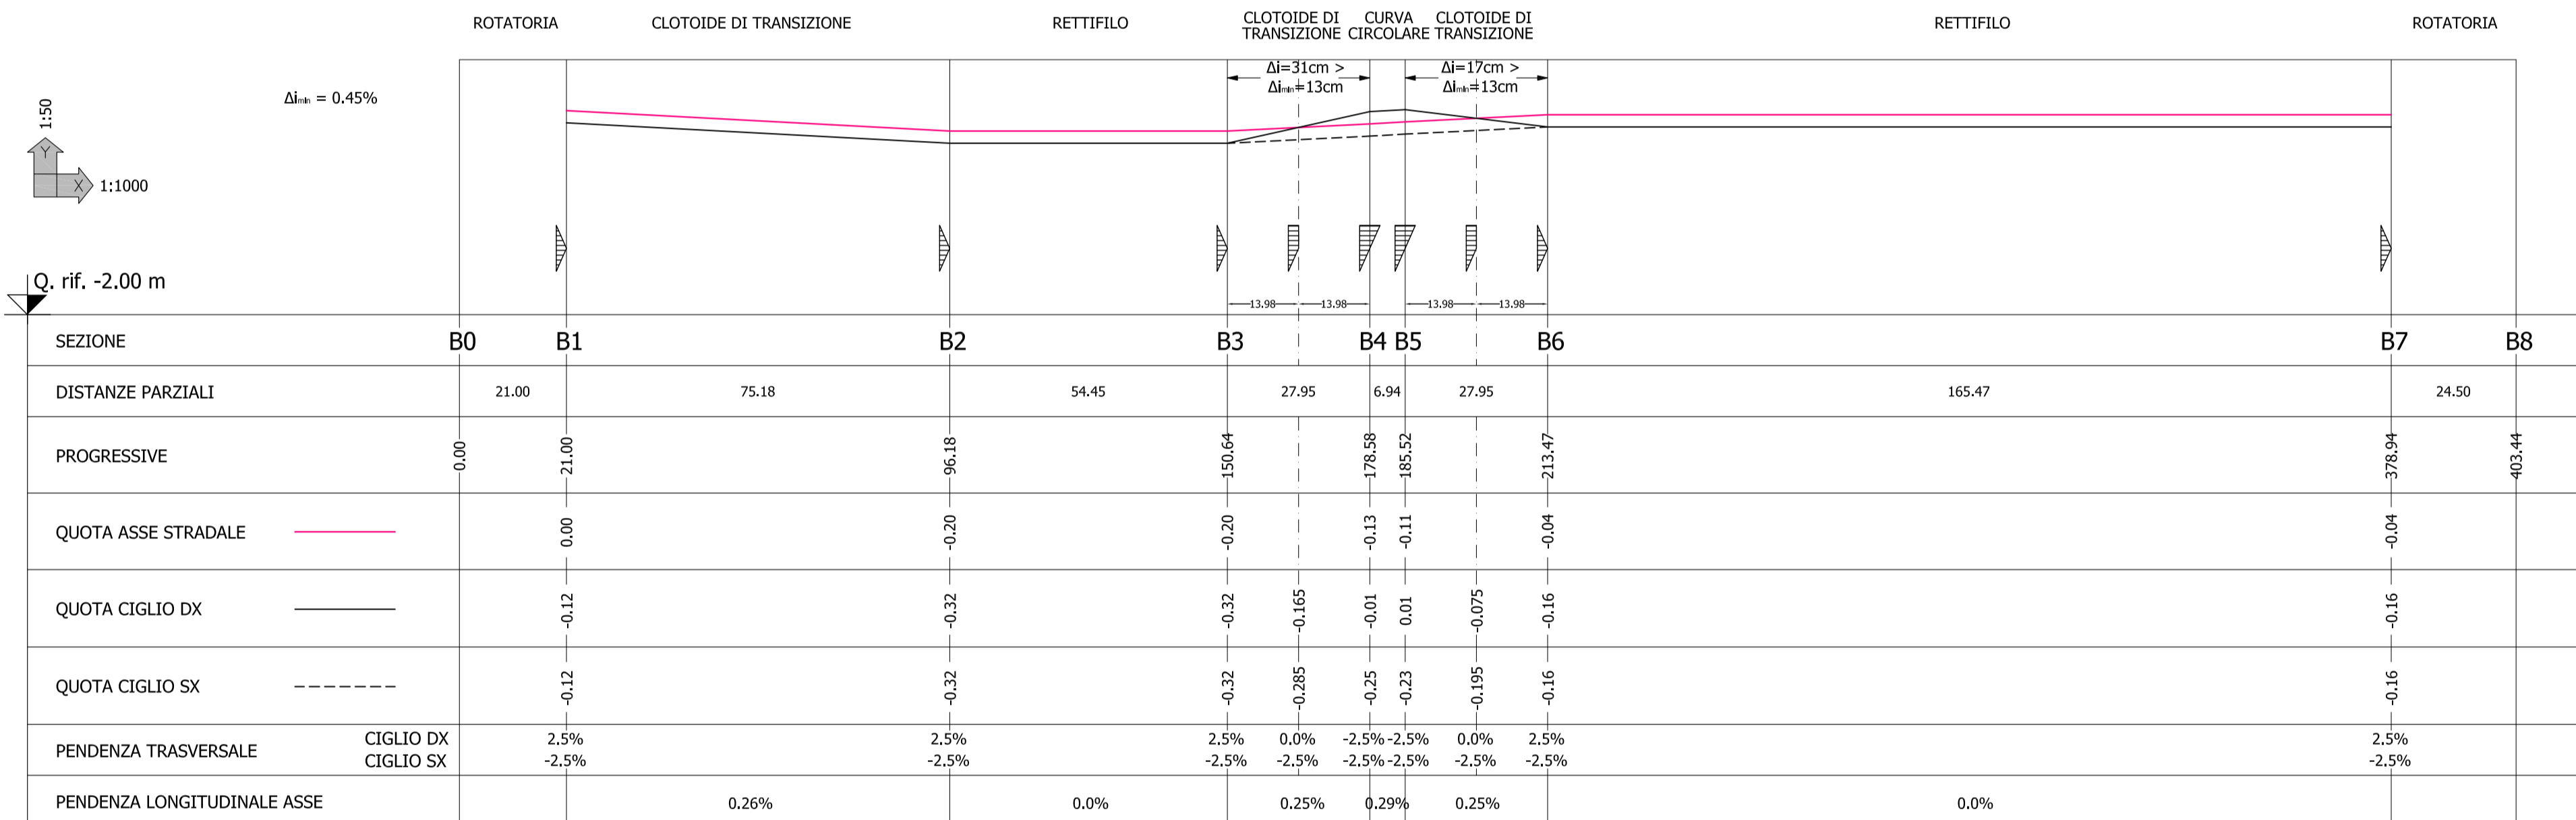

### ASSE "C"

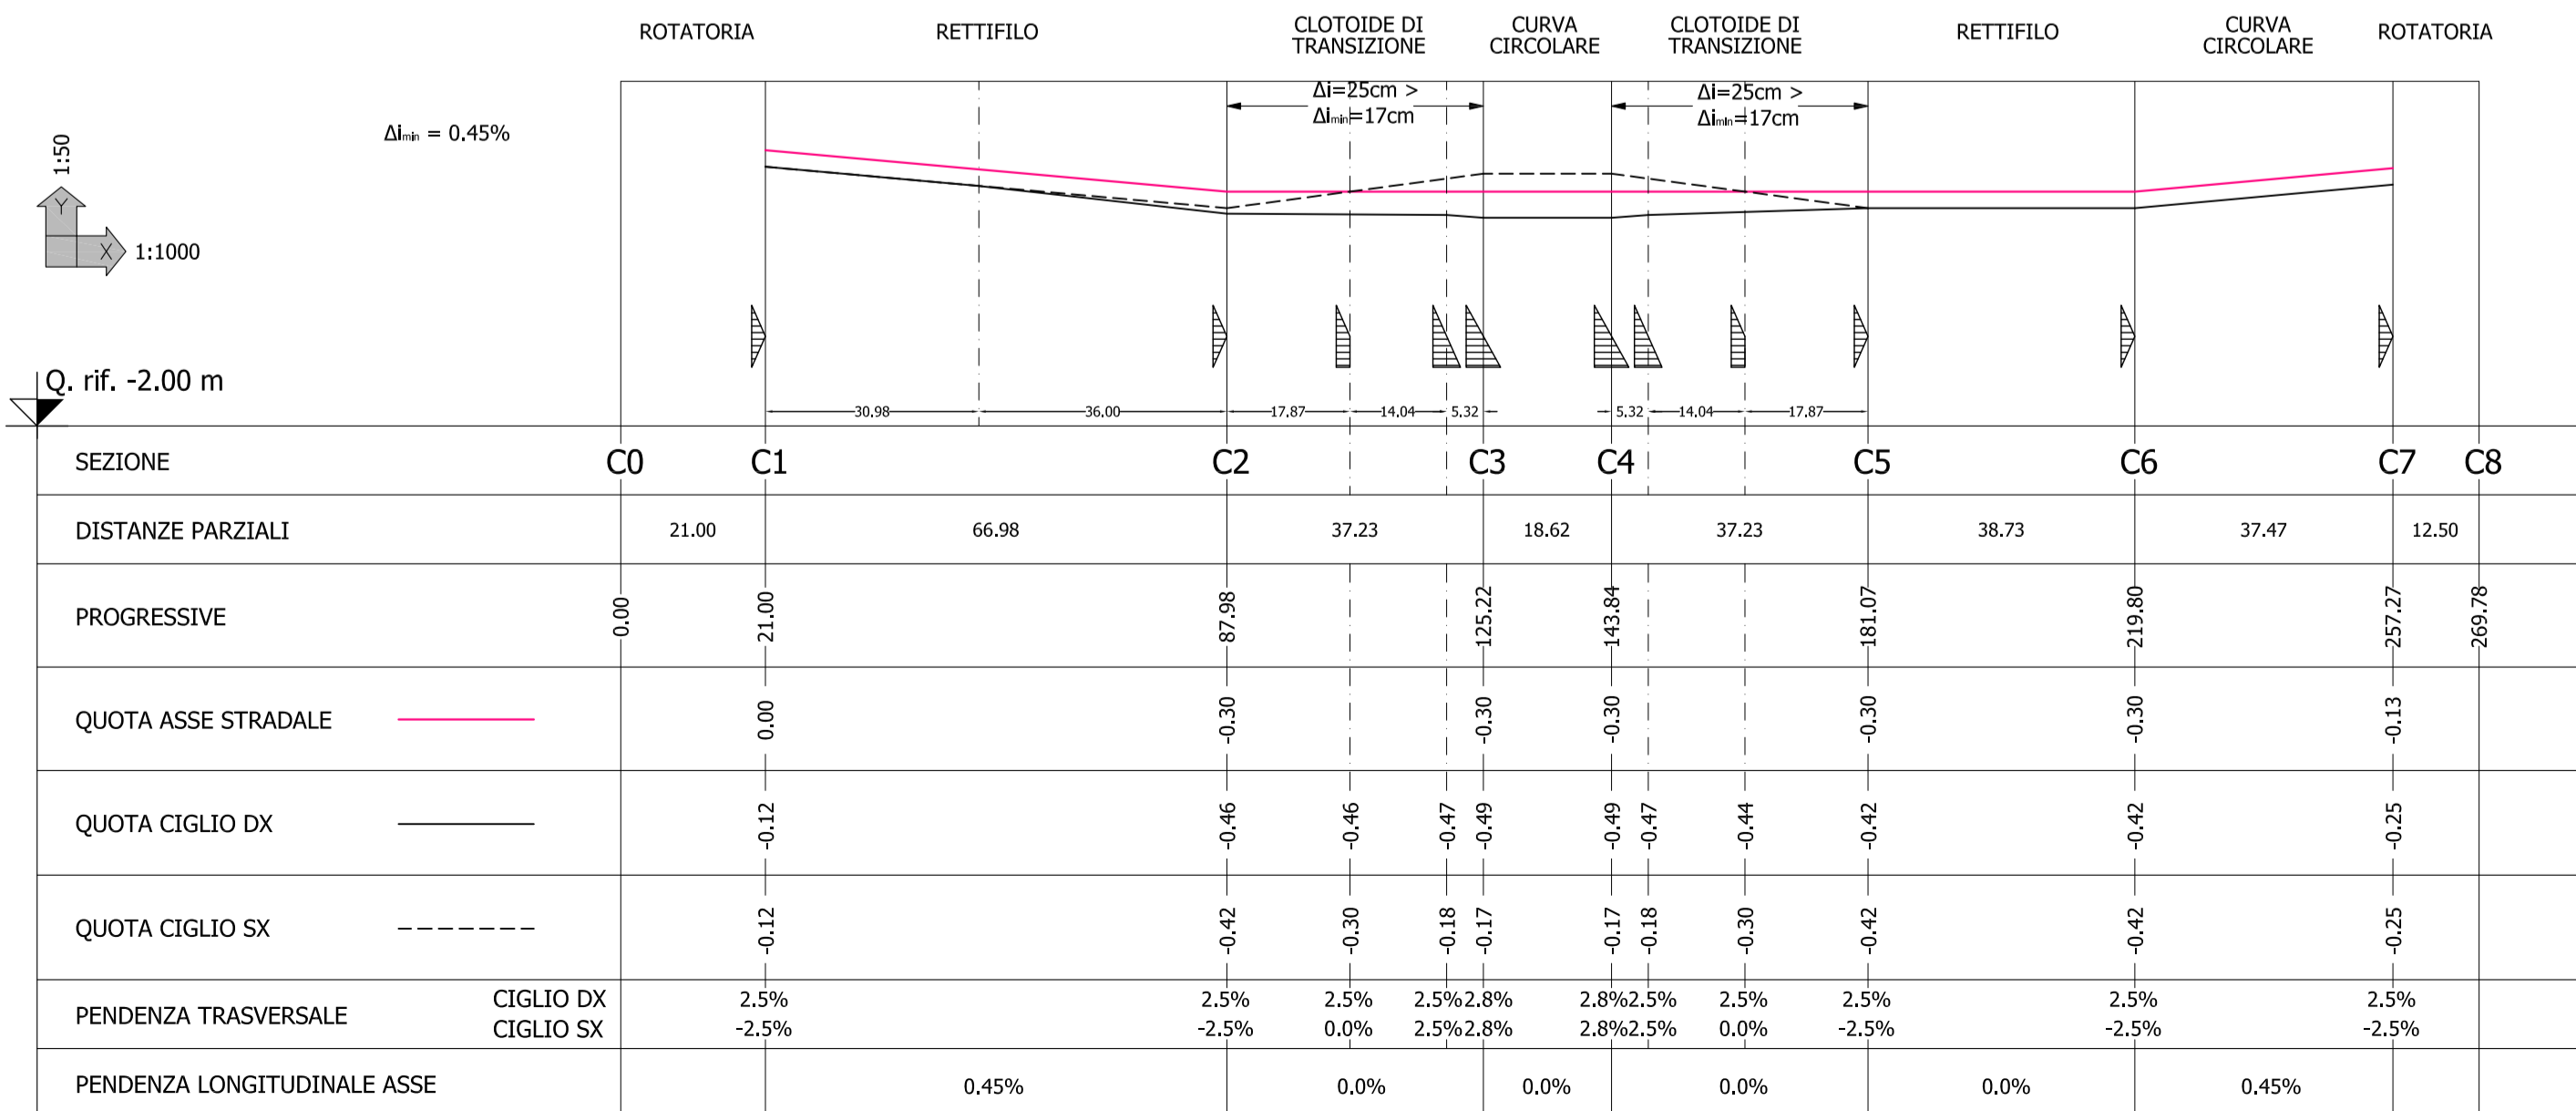

OPERE DI URBANIZZAZIONE - STRADE - PLANIMETRIA	TAV.
OPERE DI URBANIZZAZIONE - STRADE - SEZIONI ASSE "A"	01 Serie U
OPERE DI URBANIZZAZIONE - STRADE - SEZIONI ASSE "B"	03a Serie U
OPERE DI URBANIZZAZIONE - STRADE - SEZIONI ASSE "C"	03c Serie U
OPERE DI URBANIZZAZIONE - STRADE - SEZIONI TIPICHE - PARTICOLARI COSTRUTTIVI	05 Serie U



COMUNE DI CERVIA

PIANO URBANISTICO DI INIZIATIVA PRIVATA RELATIVO ALLA SCHEDA E5

<b>PROGETTO GENERALE:</b> ARCH. MARCO GAUDENZI      ARCH. GIOVANNI SENNI	<b>PROPRIETA':</b> BAGNARA PAOLO BAGNARA ALFREDO BAGNARA ANNA ALESSI ANDREA E VINCENZO CAPONIGRI PAOLO TORRICELLI CHIARA, MARCO E STEFANO
---	---

<b>CONSULENZE SPECIALISTICHE:</b> ARREDO URBANO DESIGNER PIETRO MANUZZI      PROGETTAZIONE DEL VERDE STUDIO ARCLAB ARCH. AIDA MORELLI      RETI TECNOLOGICHE E VIABILITA' ENERCO ING. CLAUDIO SARDELLA	<b>SERIE:</b> TAV. <b>U 02a</b> DATA: SETTEMBRE 2011 REVISIONI:
---	--

OGGETTO:  
**OPERE DI URBANIZZAZIONE - STRADE**  
**PROFILI ASSI "A", "B" e "C"**

via della Sanità 44 - 61100 Pesaro, Italy  
 tel. +39 0721 402105 - fax +39 0721 23206  
 www.marcoaudenzi.it studio@marcoaudenzi.it