


### SEZIONE A1


QUOTA PROGETTO: 0.00 m  
 PROGRESSIVA: 20.00 m  
 PARZIALE PRECEDENTE: 20.00 m

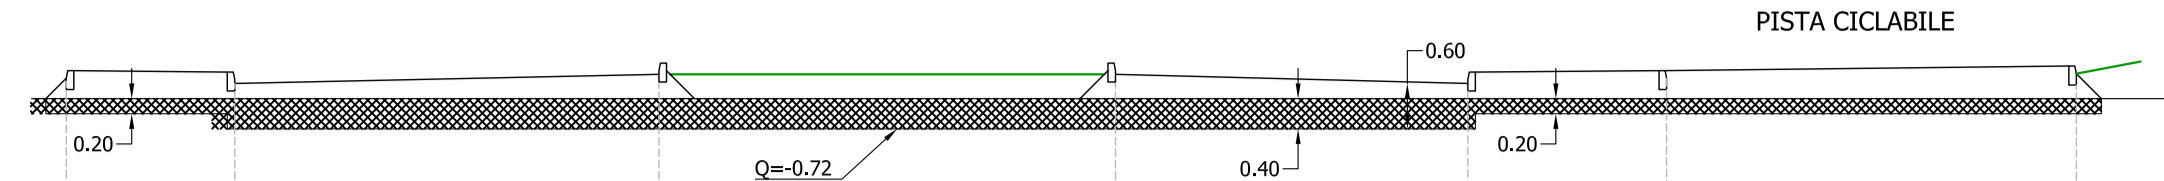

QUOTE TERRENO	-0.32	-0.32	-0.32	-0.32	-0.32	-0.32	-0.32	-0.32
QUOTE PROGETTO	0.05	0.03	-0.12	0.00	0.00	-0.12	0.03	0.05
DISTANZE PARZIALI PROGETTO	2.23	5.61	6.04	4.66	2.63	5.42		

### SEZIONE A2


QUOTA PROGETTO: 0.00 m  
 PROGRESSIVA: 85.42 m  
 PARZIALE PRECEDENTE: 65.42 m

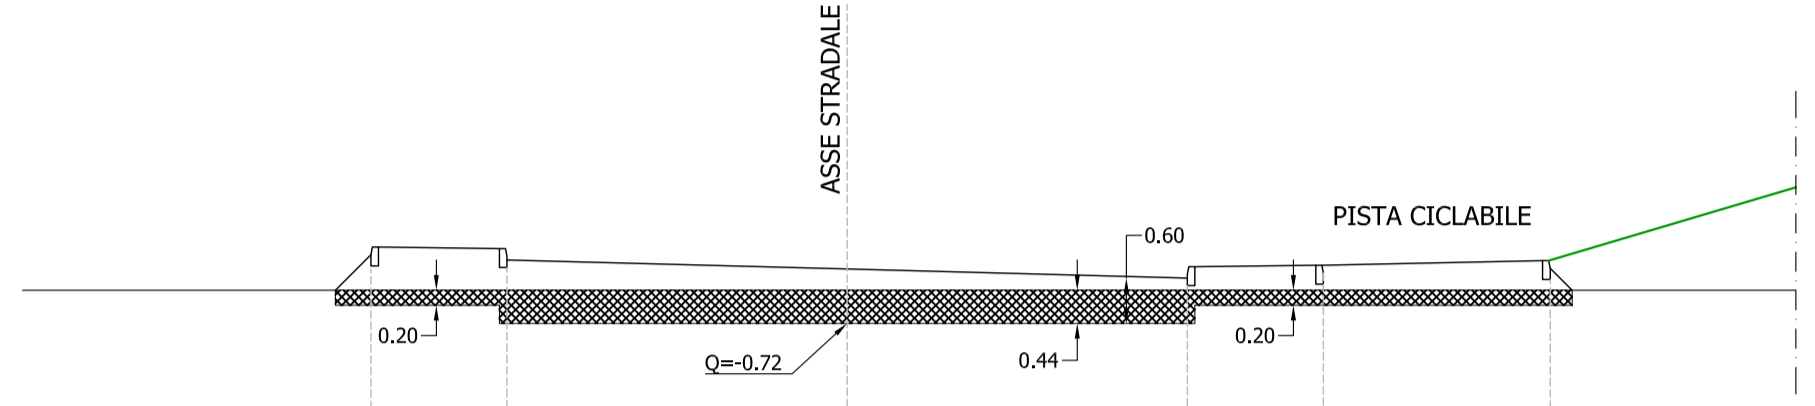

QUOTE TERRENO	-0.28	-0.28	-0.28	-0.28	-0.28	-0.28	-0.28
QUOTE PROGETTO	0.29	0.27	0.12	0.00	-0.12	0.03	0.05
DISTANZE PARZIALI PROGETTO	1.80	9.00	1.80	3.00			

### SEZIONE A3


QUOTA PROGETTO: 0.00 m  
 PROGRESSIVA: 185.70 m  
 PARZIALE PRECEDENTE: 100.28 m

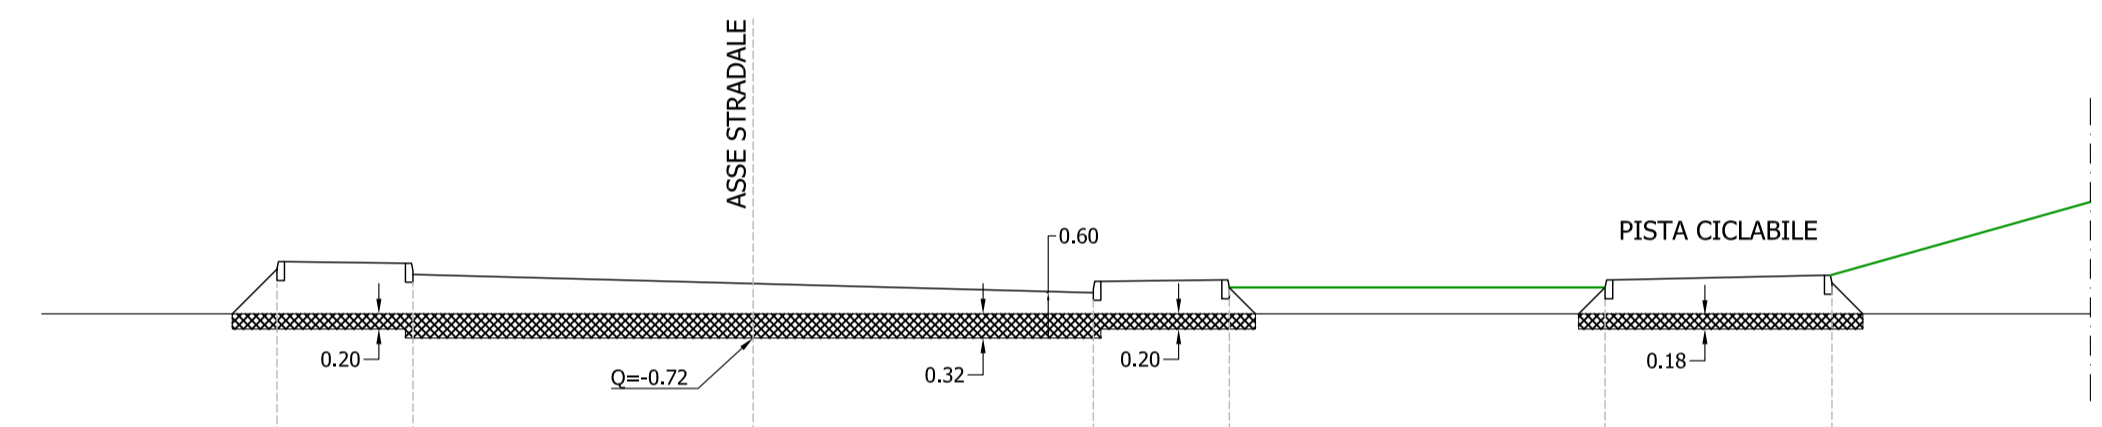

QUOTE TERRENO	-0.40	-0.40	-0.40	-0.40	-0.40	-0.40	-0.40
QUOTE PROGETTO	0.29	0.27	0.12	0.00	-0.12	0.03	0.05
DISTANZE PARZIALI PROGETTO	1.80	9.00	1.80	4.97	3.00		

### SEZIONE A4


QUOTA PROGETTO: 0.00 m  
 PROGRESSIVA: 215.71 m  
 PARZIALE PRECEDENTE: 30.01 m

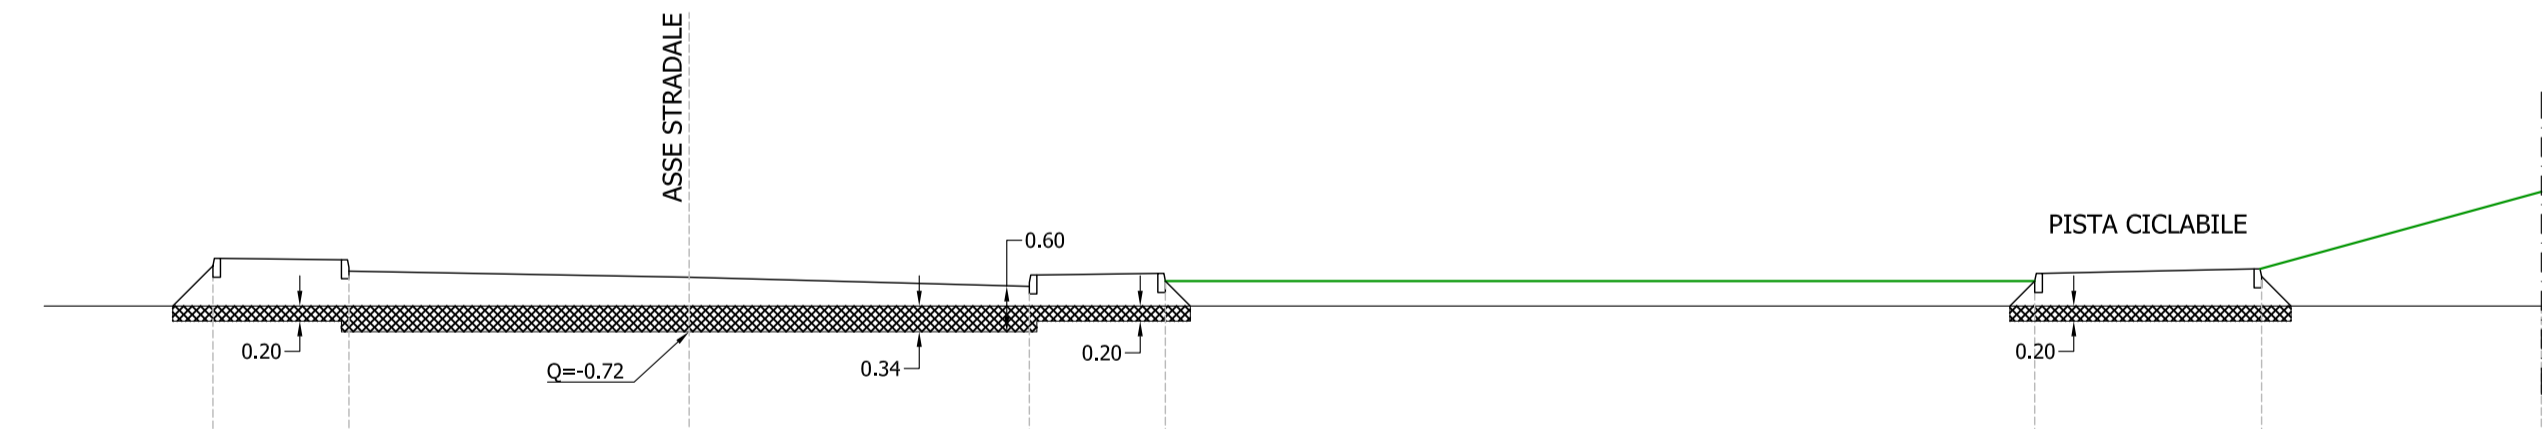

QUOTE TERRENO	-0.38	-0.38	-0.38	-0.38	-0.38	-0.38	-0.38
QUOTE PROGETTO	0.25	0.23	0.08	0.00	-0.12	0.03	0.05
DISTANZE PARZIALI PROGETTO	1.80	9.00	1.80	11.50	3.00		

### SEZIONE A5

QUOTA PROGETTO: 0.00 m  
 PROGRESSIVA: 260.47 m  
 PARZIALE PRECEDENTE: 44.76 m

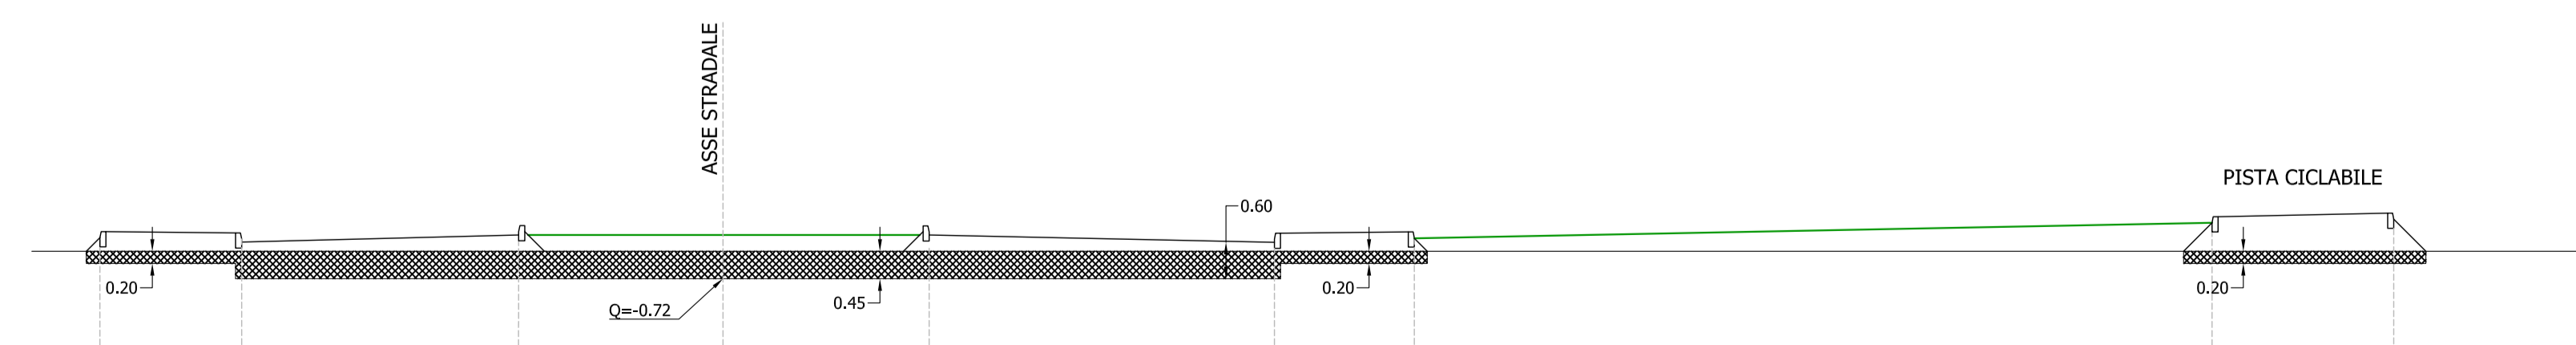

QUOTE TERRENO	-0.27	-0.27	-0.27	-0.27	-0.27	-0.27	-0.27
QUOTE PROGETTO	0.05	0.03	-0.12	0.00	0.00	-0.12	0.03
DISTANZE PARZIALI PROGETTO	2.34	4.57	6.78	5.70	2.31	13.17	3.00



COMUNE  
DI CERVIA

PIANO  
URBANISTICO DI  
INIZIATIVA  
PRIVATA  
RELATIVO ALLA  
SCHEDA E5

PROGETTO GENERALE: <b>ARCH. MARCO GAUDENZI</b>	<b>ARCH. GIOVANNI SENNI</b>	PROPRIETA': BAGNARA PAOLO BAGNARA ALFREDO BAGNARA ANNA ALESSI ANDREA E VINCENZO CAPONIGRI PAOLO TORRICELLI CHIARA, MARCO E STEFANO
---	-----------------------------	--

CONSULENZE SPECIALISTICHE: ARREDO URBANO: PIETRO MANUZZI PROGETTAZIONE DEL VERDE: STUDIO ARCLAB RETI TECNOLOGICHE E VIABILITA': ENERCO ING. CLAUDIO SARDELLA	SERIE: <b>U 03a</b> TAV. DATA: SETTEMBRE 2011 REVISIONI:
--	---

OGGETTO:  
OPERE DI URBANIZZAZIONE - STRADE  
SEZIONI ASSE "A"

architetto  
interior design  
STUDIO  
**52**  
pietro manuzzi  
architettura

giovanni senni  
architettura

MARCO GAUDENZI & ASSOCIATI  
ARCHITETTURA E DESIGN

via della Sanità 44 - 61100 Pesaro, Italy  
tel. +39 0721 402105 - fax +39 0721 23206  
www.marcoaudenzi.it  
studio@marcoaudenzi.it

A TORNARE DI UFFICIO DI ADOSSAMENTO LA PROPRIETA' IN QUESTO QUADRANTE, CON DANZATO DI NUMERO DI CATEGORIA 1070 E A TUTTI I CONDOMINI (SENZA NESSUNA AUTORIZZAZIONE SCIENTIFICA).