



### SEZIONE C1

QUOTA PROGETTO: 0.00 m  
 PROGRESSIVA: 21.00 m  
 PARZIALE PRECEDENTE: 21.00 m

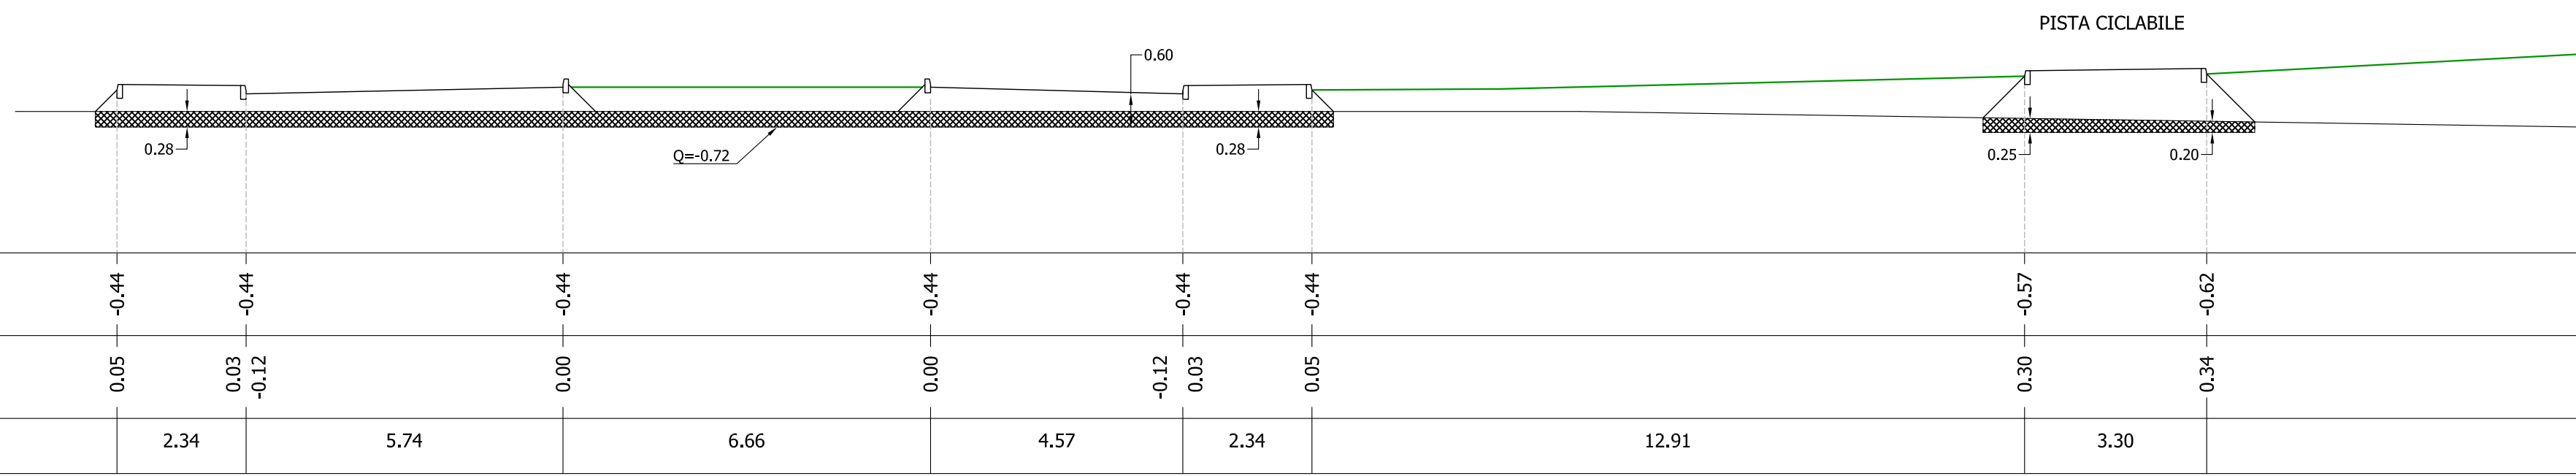


### SEZIONE C2

QUOTA PROGETTO: -0.30 m  
 PROGRESSIVA: 87.98 m  
 PARZIALE PRECEDENTE: 66.98 m

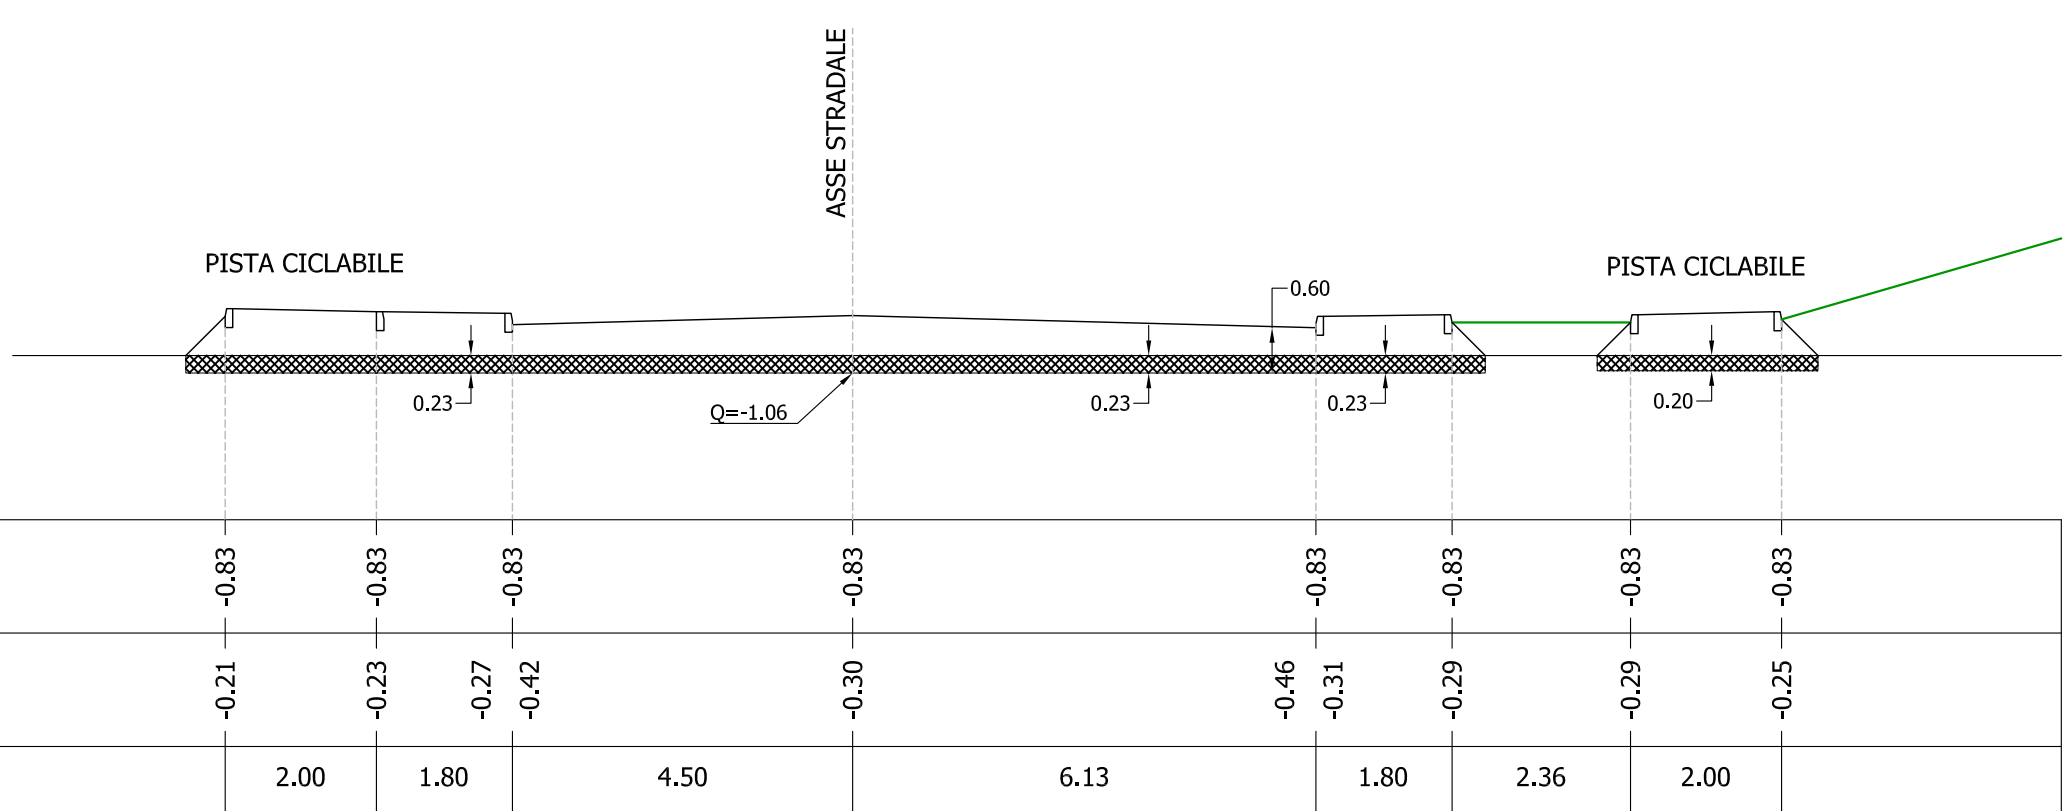


### SEZIONE C3

QUOTA PROGETTO: -0.30 m  
 PROGRESSIVA: 125.22 m  
 PARZIALE PRECEDENTE: 37.23 m

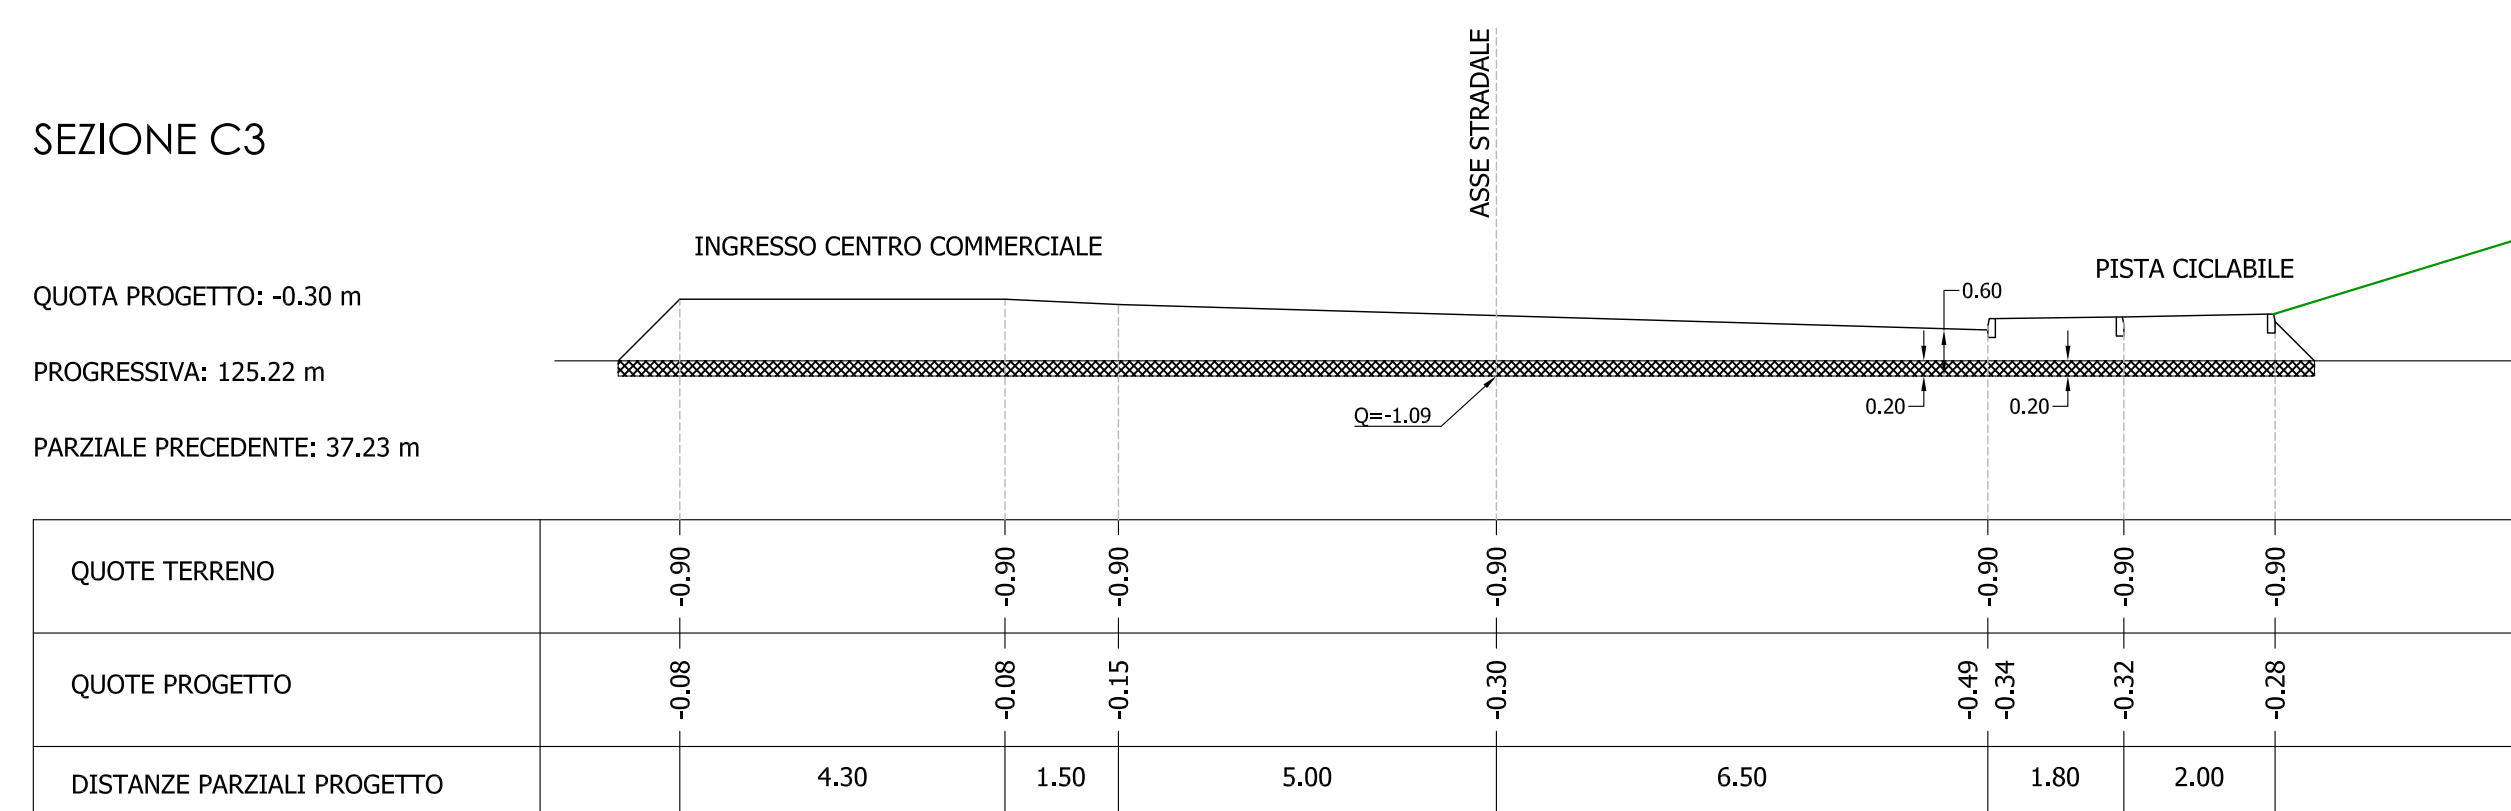


### SEZIONE C4

QUOTA PROGETTO: -0.30 m  
 PROGRESSIVA: 143.84 m  
 PARZIALE PRECEDENTE: 18.62 m

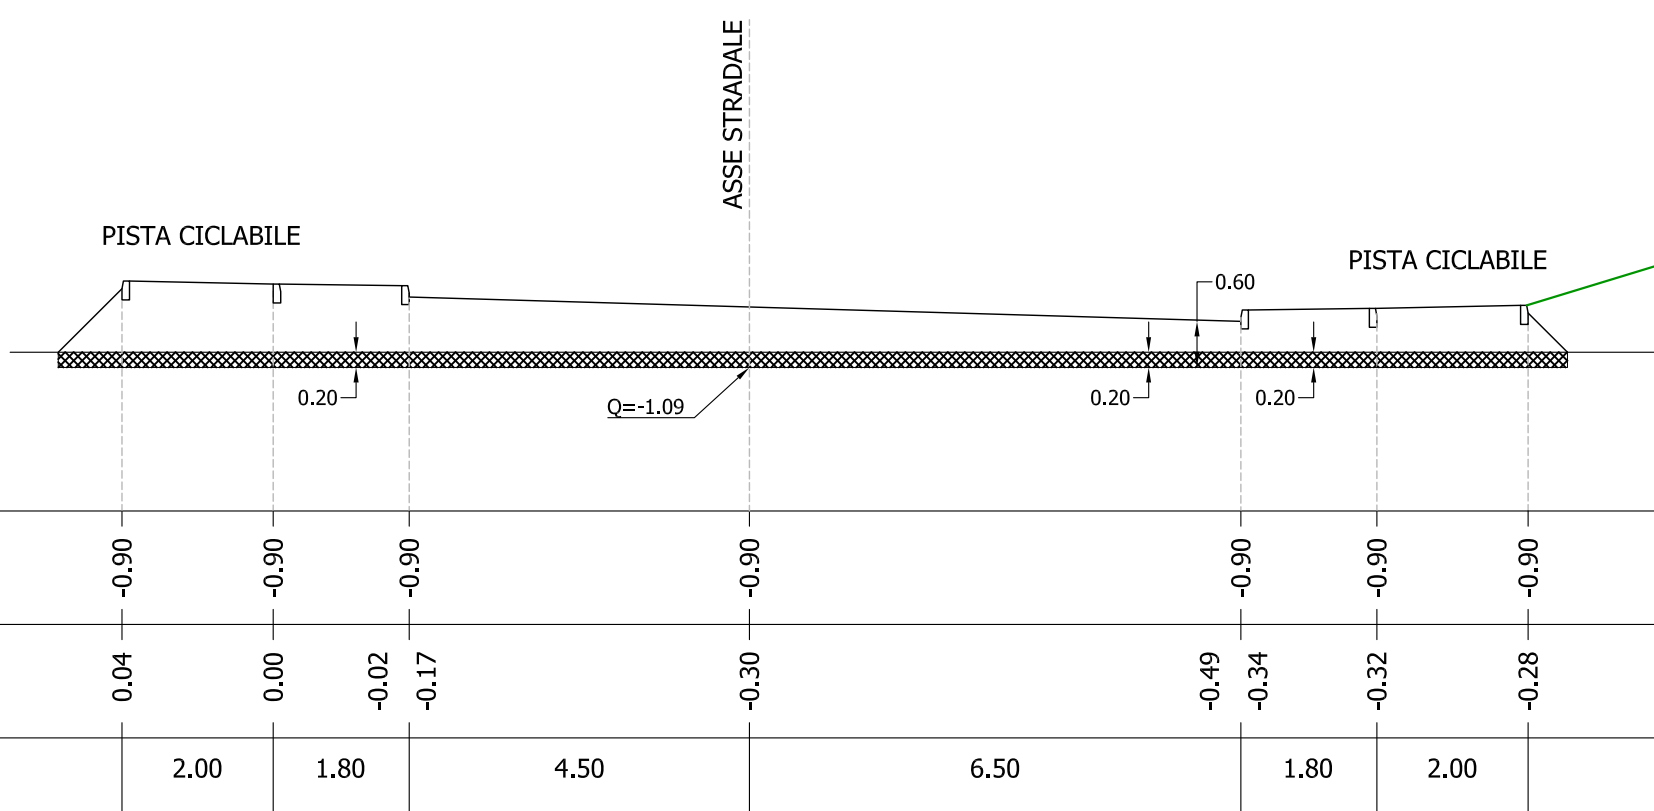


### SEZIONE C5

QUOTA PROGETTO: -0.30 m  
 PROGRESSIVA: 181.07 m  
 PARZIALE PRECEDENTE: 37.23 m

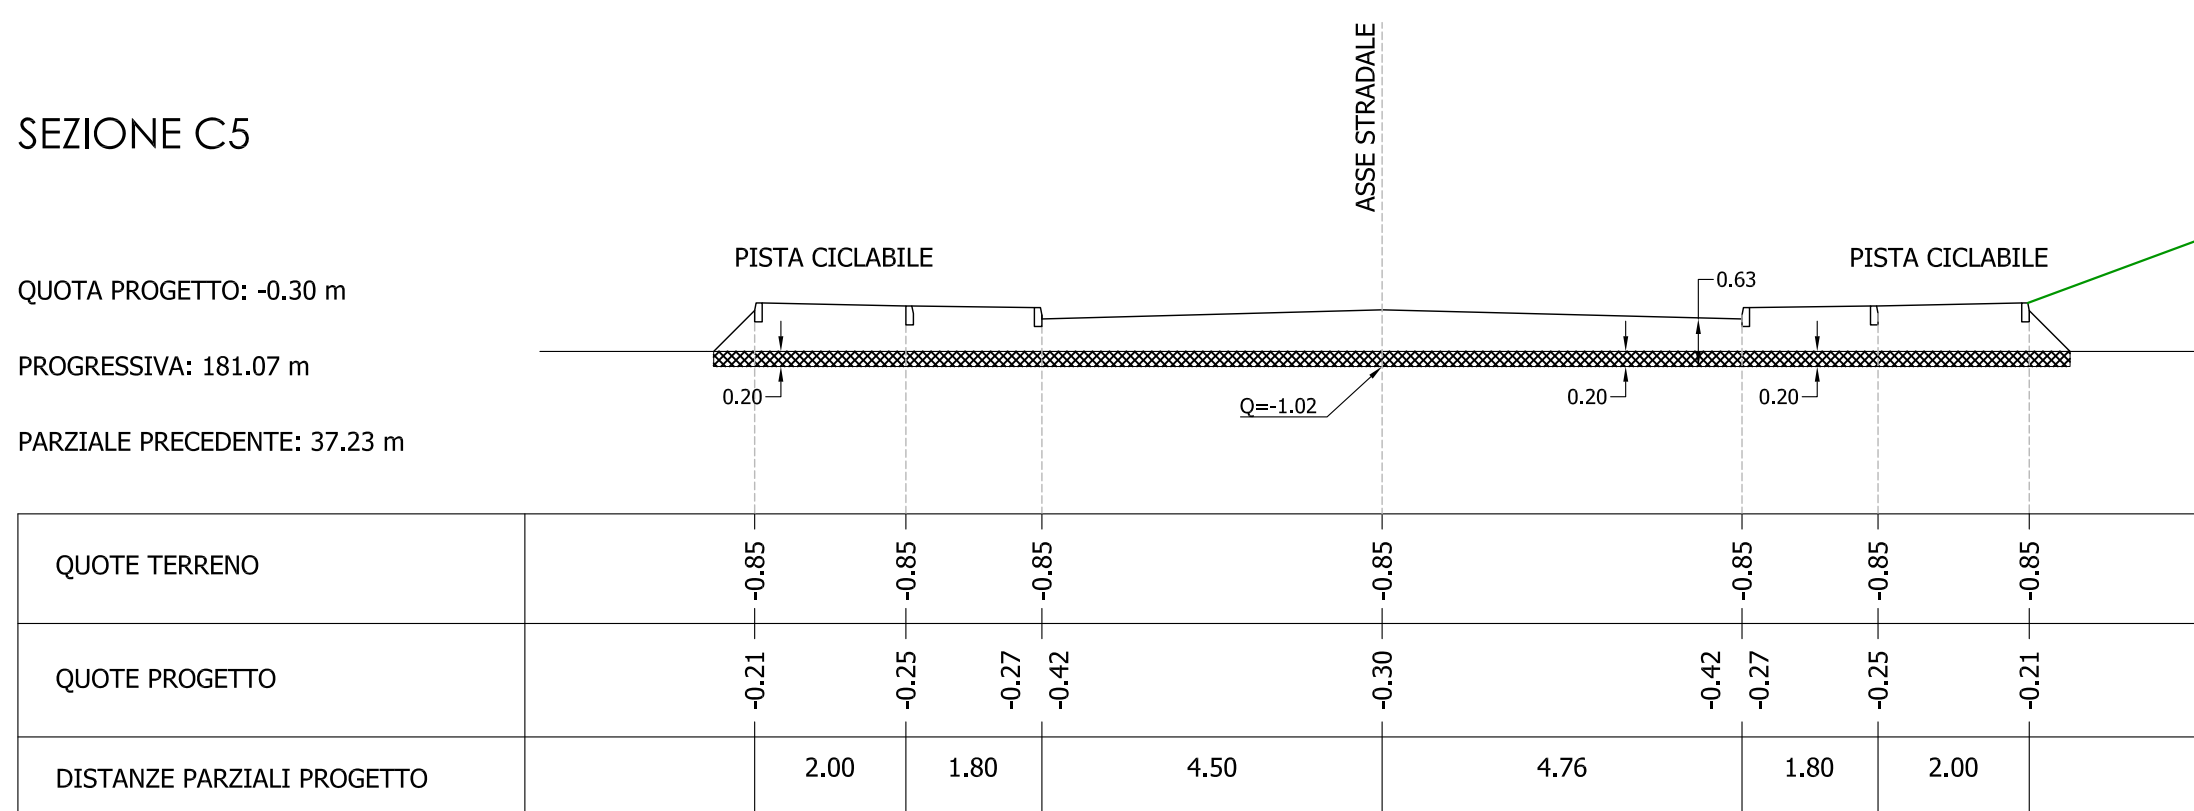


### SEZIONE C6

QUOTA PROGETTO: -0.30 m  
 PROGRESSIVA: 219.80 m  
 PARZIALE PRECEDENTE: 38.73 m

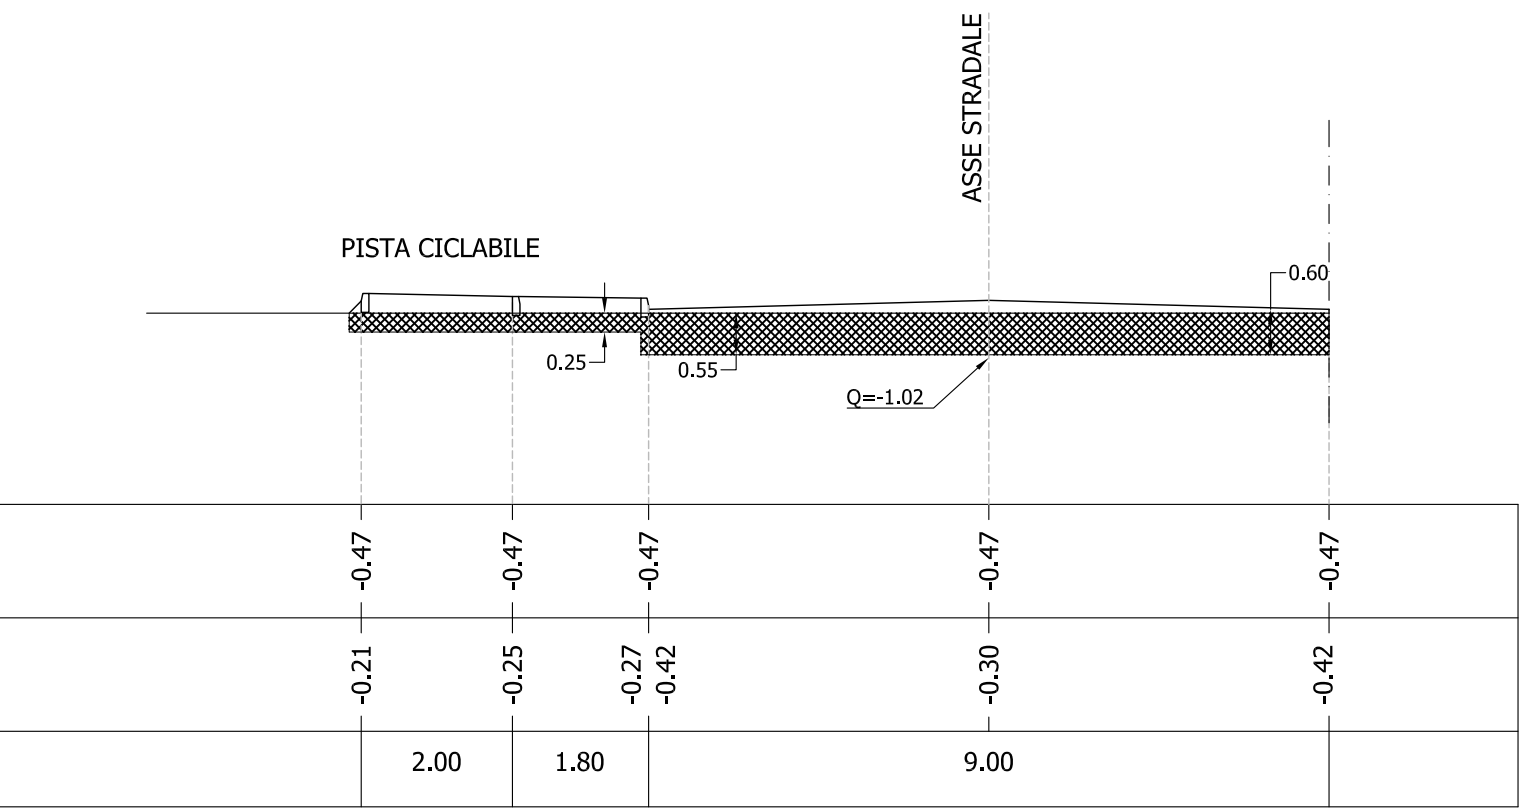

### SEZIONE C7

QUOTA PROGETTO: -0.13 m  
 PROGRESSIVA: 257.27 m  
 PARZIALE PRECEDENTE: 37.47 m

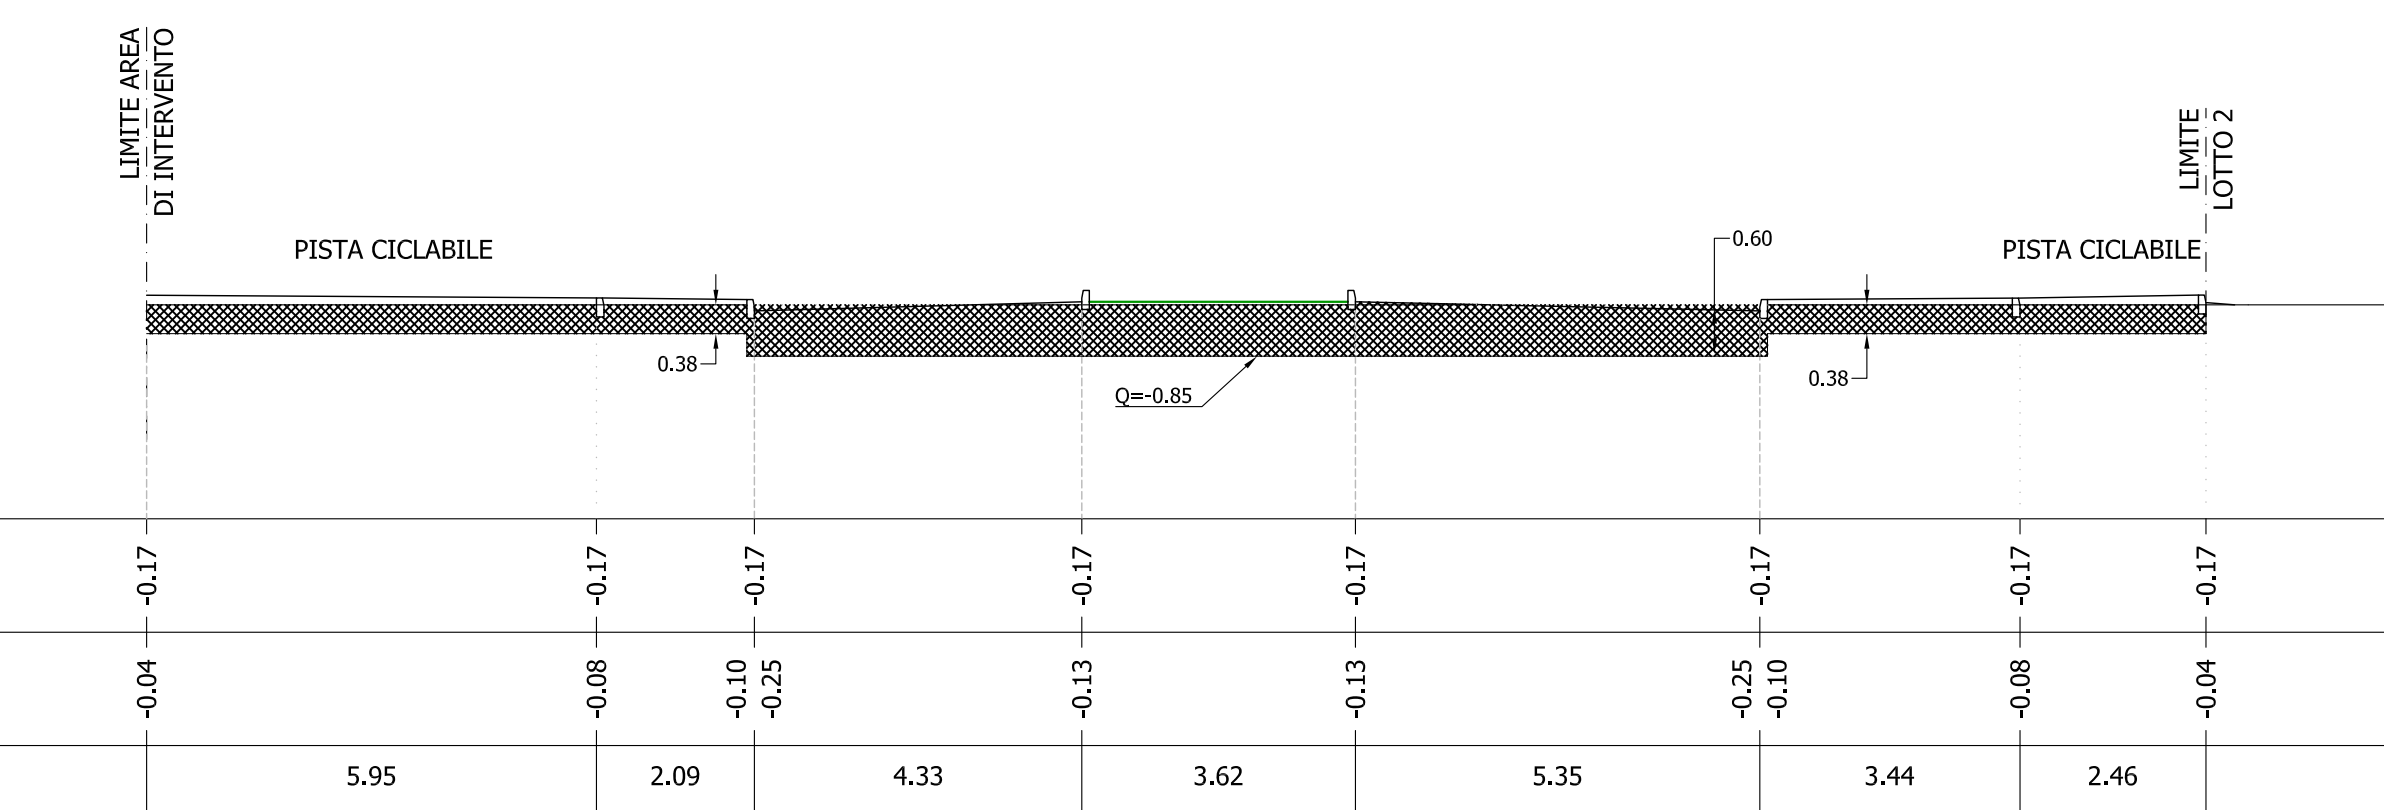

**COMUNE DI CERVIA**  
 PIANO URBANISTICO DI INIZIATIVA PRIVATA RELATIVO ALLA SCHEDA E5

PROGETTO GENERALE:  
 ARCH. MARCO GAUDENZI      ARCH. GIOVANNI SENNI

PROPRIETA':  
 BAGNARA PAOLO  
 BAGNARA ALFREDO  
 BAGNARA ANNA  
 ALESSI ANDREA E VINCENZO  
 CAPONIGRI PAOLO  
 TORRICELLI CHIARA, MARCO E STEFANO

CONSULENZE SPECIALISTICHE:  
 ARREDO URBANO      PROGETTAZIONE DEL VERDE      RETI TECNOLOGICHE E VIABILITA'  
 DESIGNER      STUDIO ARCLAB      ENERCO  
 PIETRO MANUZZI      ARCH. AIDA MORELLI      ING. CLAUDIO SARDELLA

SERIE:      TAV.  
**U 03c**

DATA: SETTEMBRE 2011

REVISIONI:

OGGETTO:  
 OPERE DI URBANIZZAZIONE - STRADE  
 SEZIONI ASSE "C"

architetto  
 interior design  
**52**  
 STUDIO  
 PIETRO MANUZZI  
 ARCHITETTO

giovanni senni  
 architetto

via della Sanità 44 - 61100 Pesaro, Italy  
 tel. +39 0721 402105 - fax +39 0721 23206  
 www.marco-gaudenzi.it  
 studio@marco-gaudenzi.it