




ASSE "E": POZZETTI P21-P2

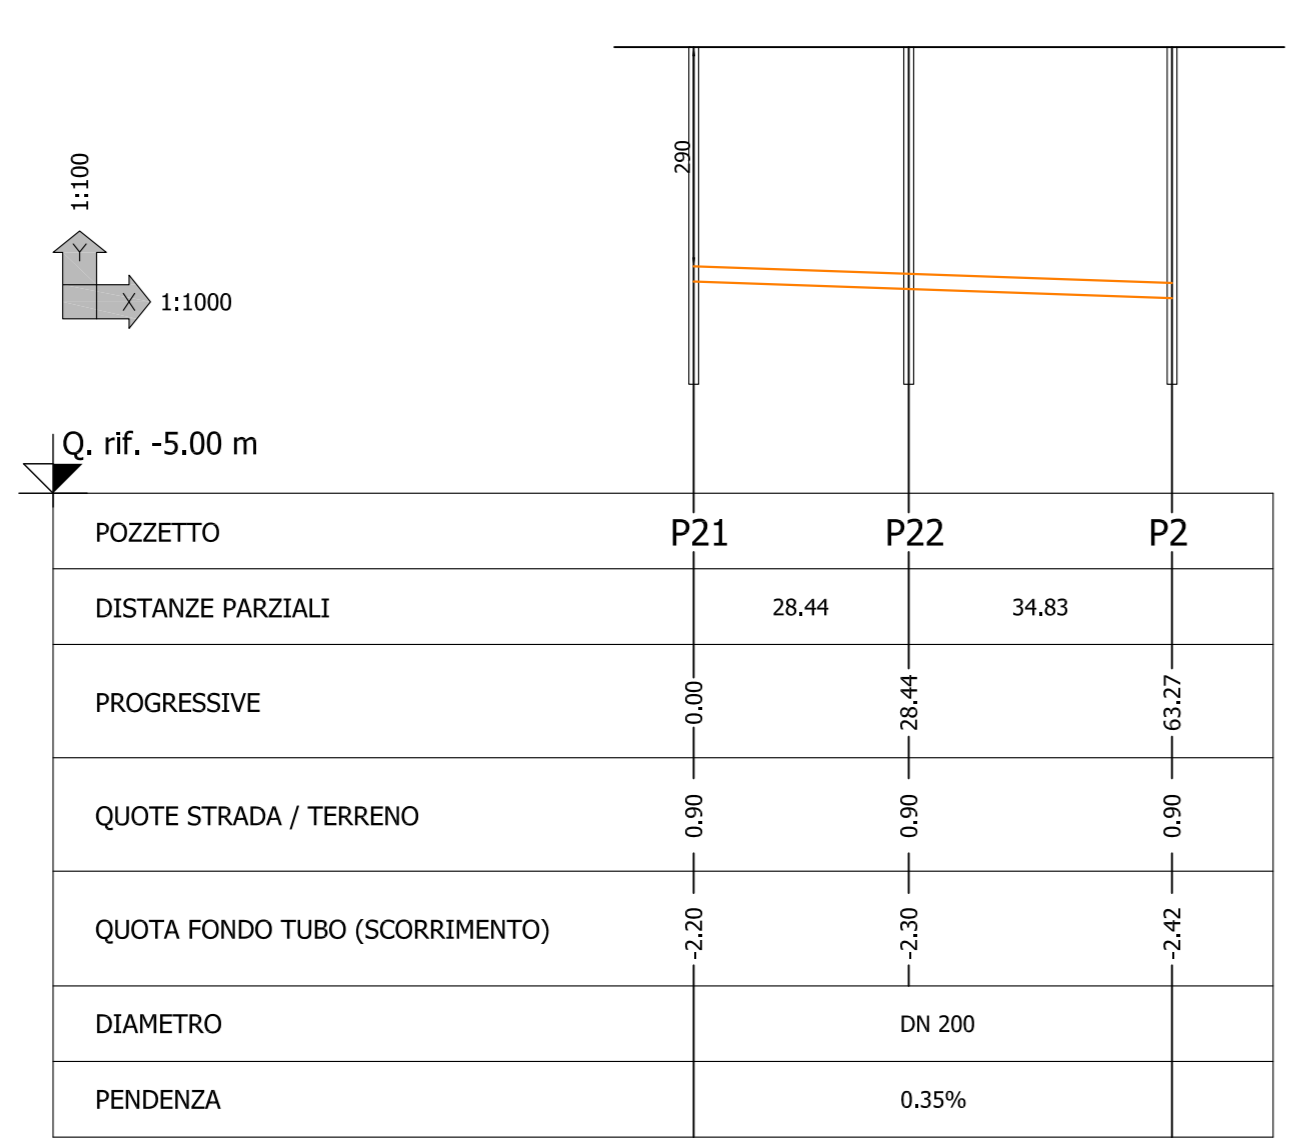


ASSE "D": POZZETTI P1-P7

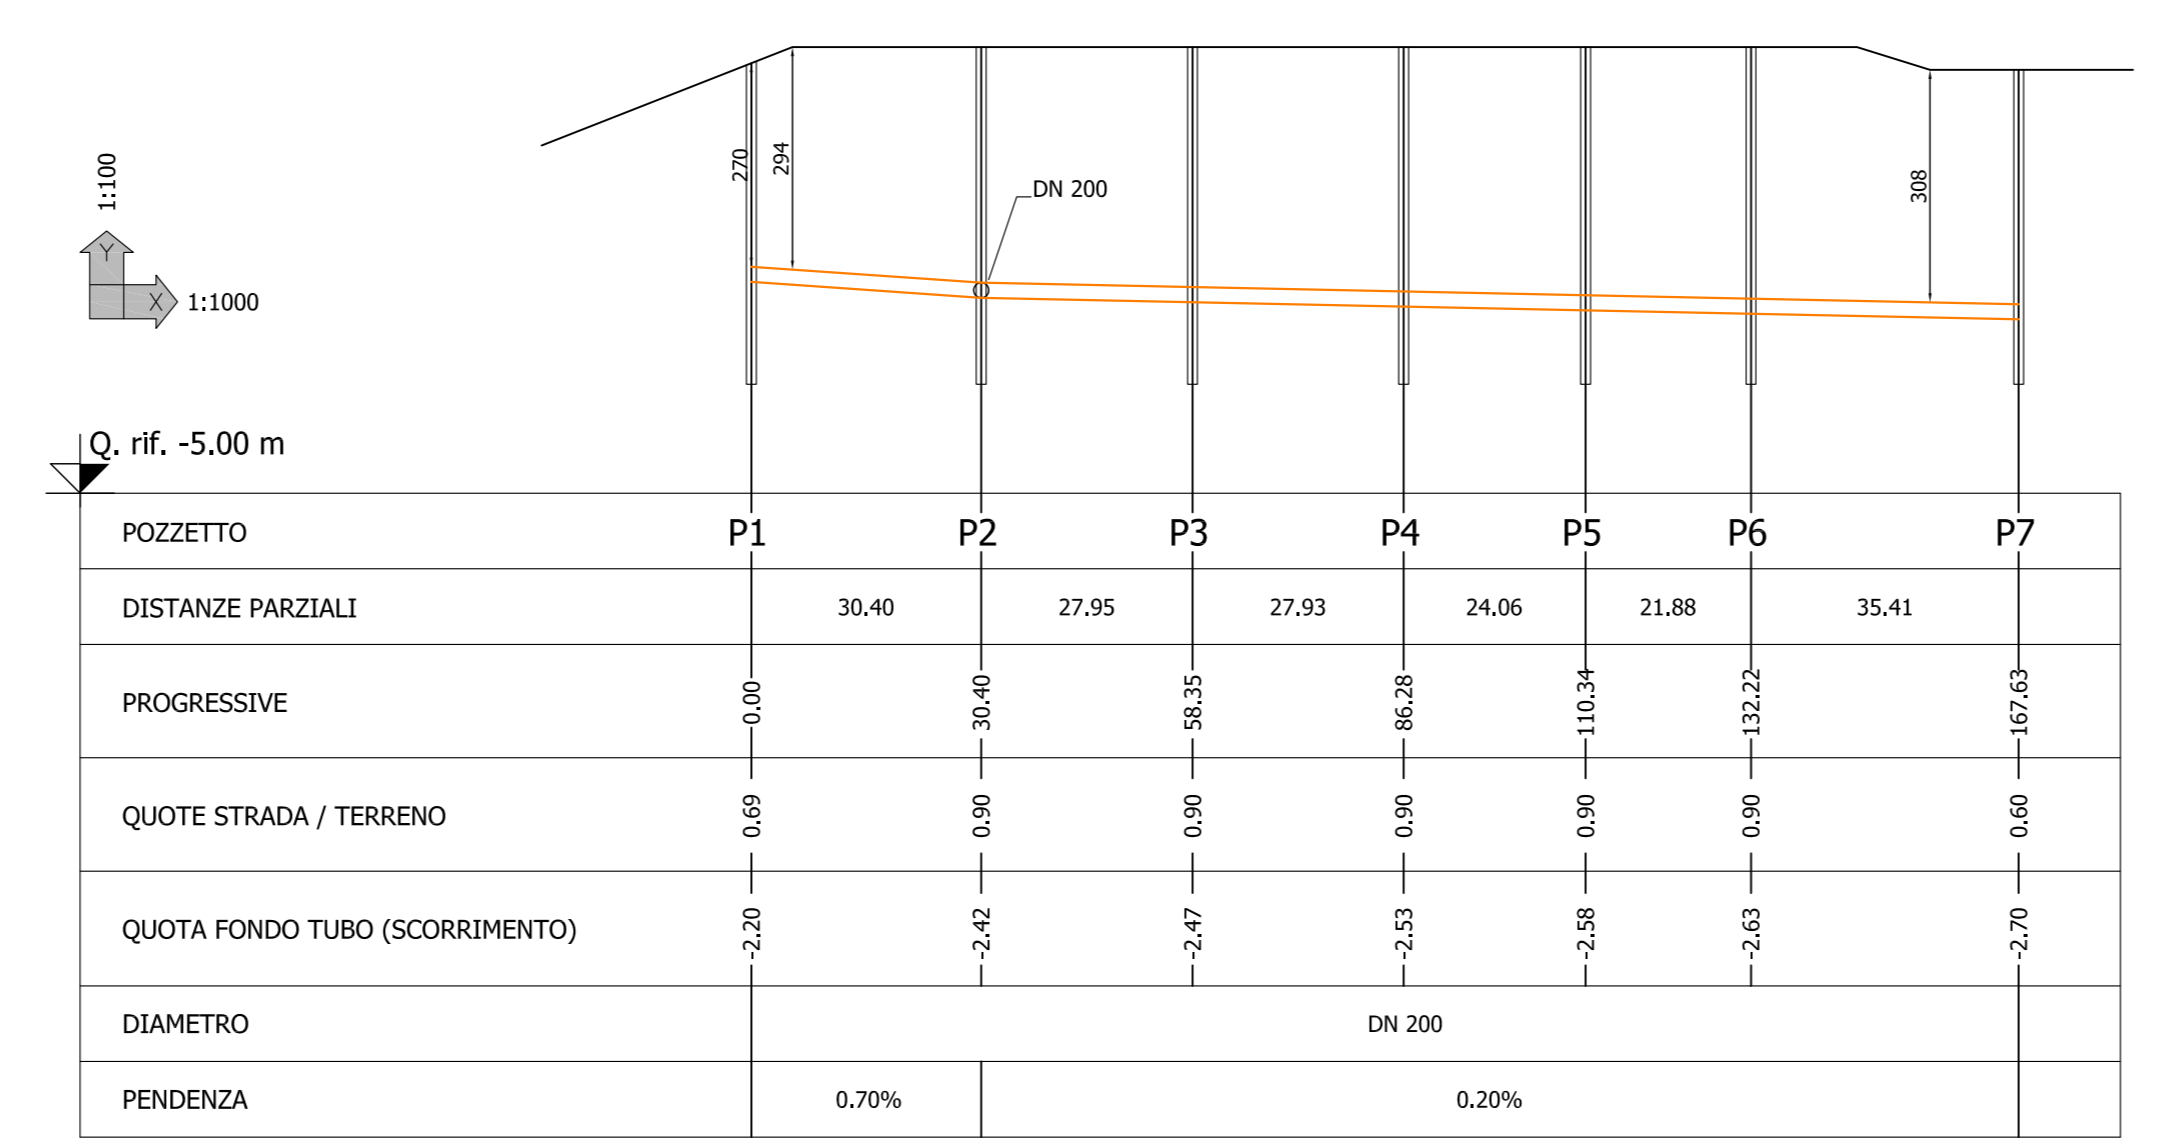

ASSE "F": POZZETTI P7-PH

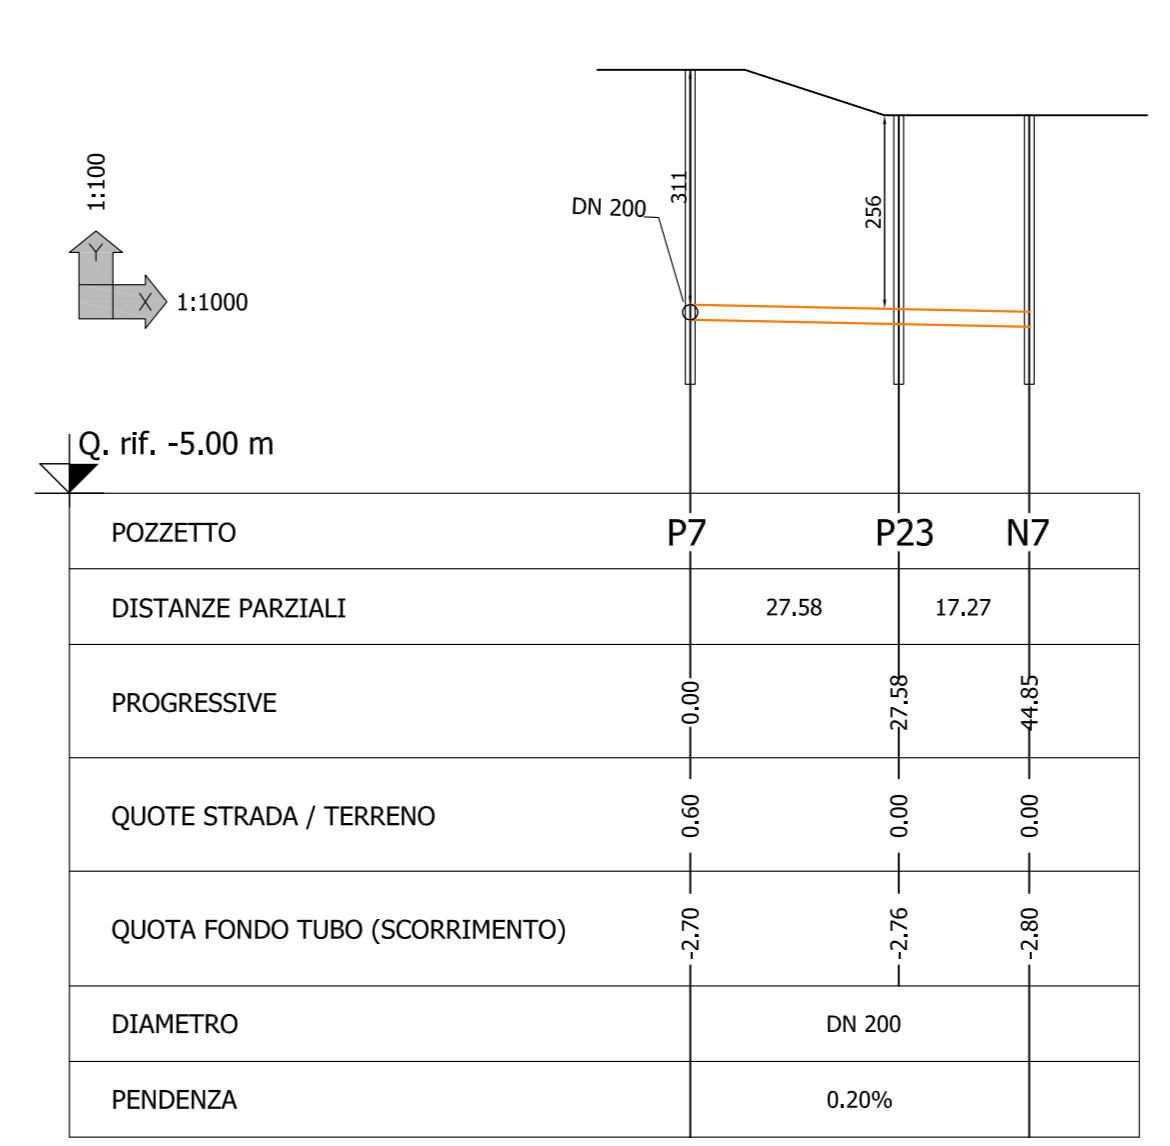

ASSI "I", "H" E "D": POZZETTI P20-P7

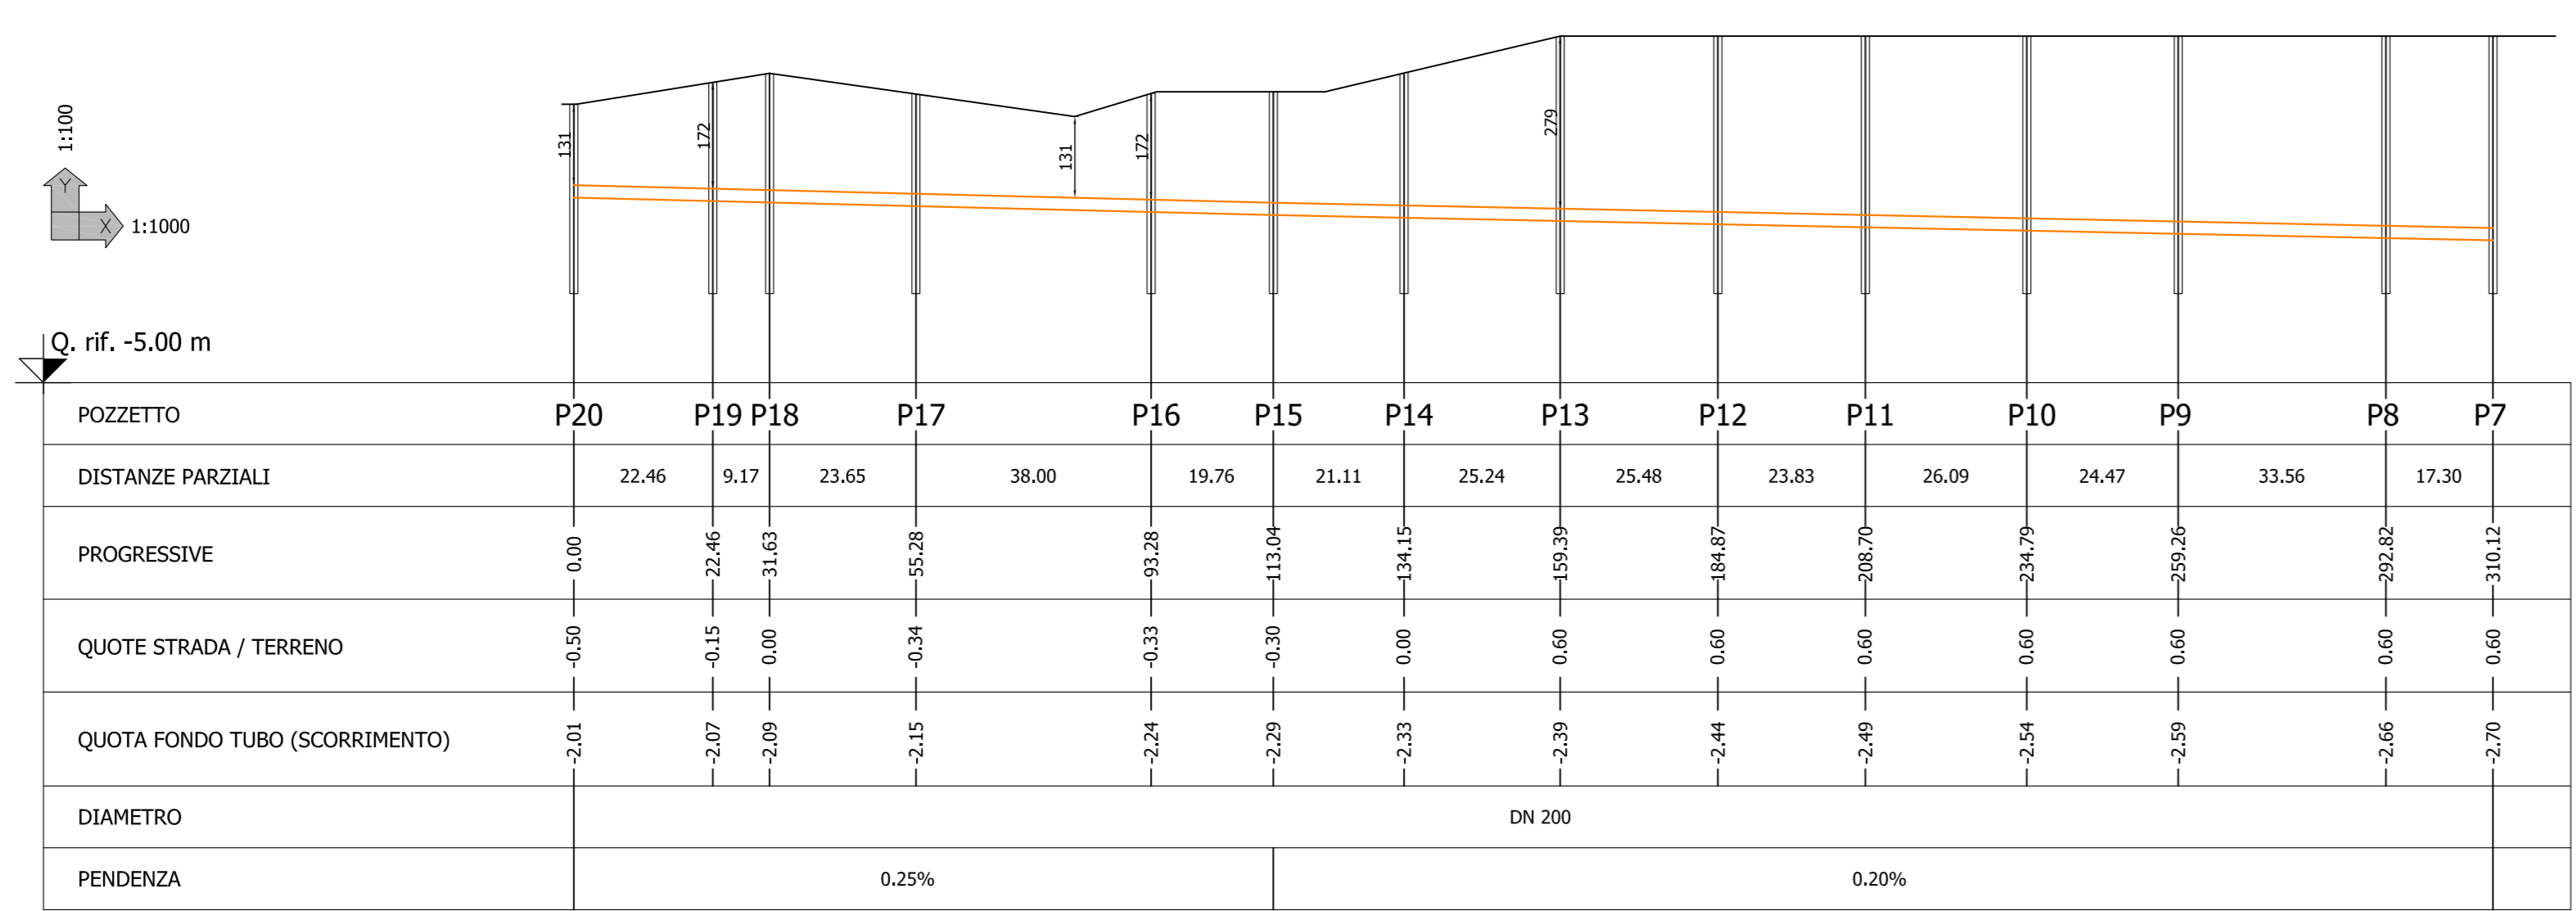

COMUNE
DI CERVIA

PIANO
URBANISTICO DI
INIZIATIVA
PRIVATA
RELATIVO ALLA
SCHEDA E5

PROGETTO
GENERALE:

ARCH. MARCO GAUDENZI ARCH. GIOVANNI SENNI

PROPRIETA':
BAGNARA PAOLO
BAGNARA ALFREDO
BAGNARA ANNA
ALESSI ANDREA E VINCENZO
CAPONIGRI PAOLO
TORRICELLI CHIARA, MARCO E STEFANO

CONSULENZE
SPECIALISTICHE:
ARREDO URBANO PROGETTAZIONE DEL VERDE RETI TECNOLOGICHE E VIABILITA'
DESIGNER STUDIO ARCLAB ENERECO
PIETRO MANUZZI ARCH. AIDA MORELLI ING. CLAUDIO SARDELLA

SERIE: TAV.
U 11
DATA: SETTEMBRE 2011
REVISIONI:

OGGETTO:
OPERE DI URBANIZZAZIONE
RETE FOGNARIA ACQUE NERE
PROFILLO

architetto
52
MARCO GAUDENZI & ASSOCIATI
ARCHITETTURA E DESIGN
via della Spada, 44 - 41012 Parma, Italy
tel. +39 0521 462105 - fax +39 0521 22284
www.marco-gaudenzi.it
mga@marco-gaudenzi.it