Profilo 1

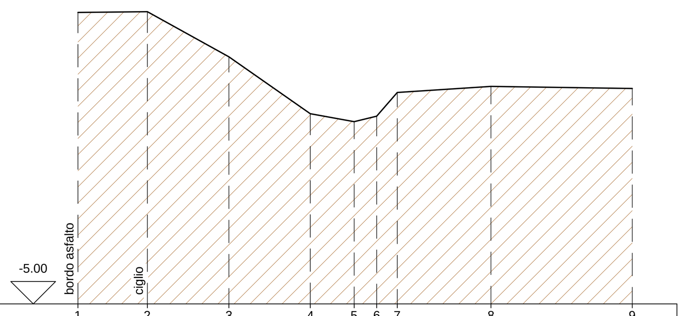

Punti battuti	1	2	3	4	5	6	7	8	9
Quote	1.51	1.52	0.52	-0.76	-0.93	-0.81	-0.28	-0.14	-0.19
Distanze parziali	1.55	1.83	1.82	0.98	0.51	0.46	2.09	3.16	
Distanze progressive	0.00	1.55	3.38	5.20	6.18	6.69	7.15	9.24	12.40

Profilo 2

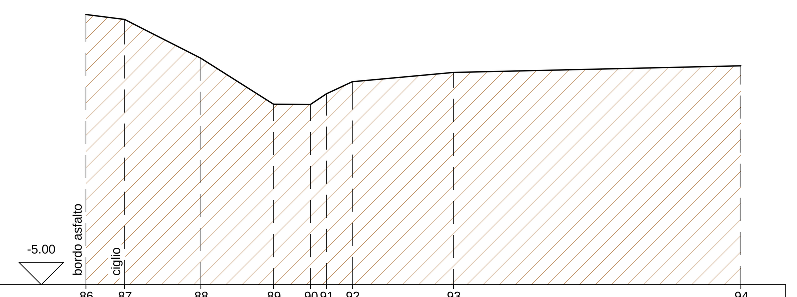

Nome punto	86	87	88	89	90	91	92	93	94
Quote	1.04	0.93	0.06	-0.97	-0.97	-0.73	-0.46	-0.25	-0.11
Distanze parziali	0.86	1.71	1.63	0.82	0.36	0.57	2.26	6.43	
Distanze progressive	0.00	0.86	2.57	4.20	5.02	5.38	5.95	8.21	14.64

Profilo 3

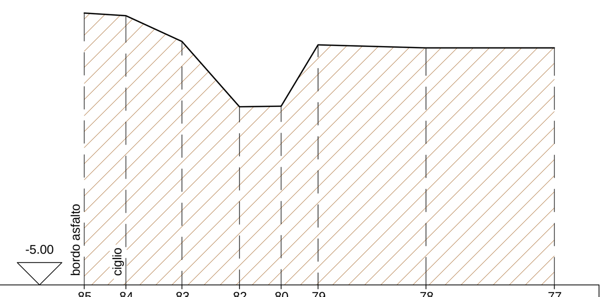

Nome punto	85	84	83	82	80	79	78	77
Quote	1.08	1.02	0.44	-1.02	-1.00	0.37	0.30	0.30
Distanze parziali	0.93	1.26	1.28	0.93	0.83	2.41	2.87	
Distanze progressive	0.00	0.93	2.19	3.47	4.40	5.23	7.64	10.51

Profilo 4

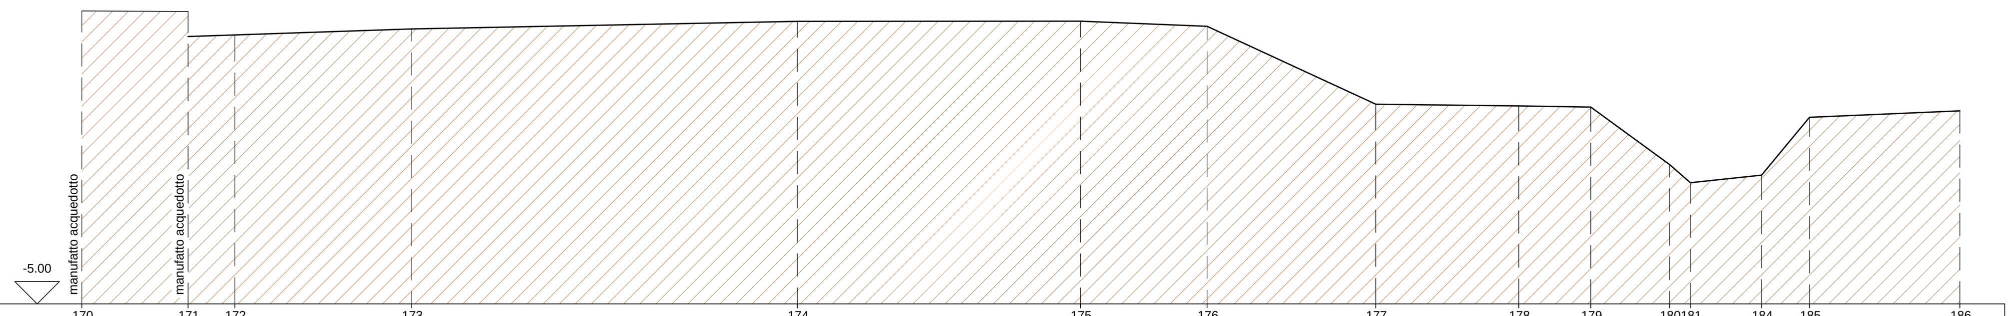

Nome punto	170	171	172	173	174	175	176	177	178	179	180	181	184	185	186
Quote	1.54	1.53	1.01	1.14	1.31	1.31	1.20	-0.54	-0.58	-0.61	-1.89	-2.30	-2.12	-0.83	-0.69
Distanze parziali	2.37	1.05	3.95	8.62	6.33	2.83	3.77	3.20	1.61	1.76	0.47	1.59	1.07	3.36	
Distanze progressive	0.00	2.37	3.42	7.37	15.99	22.32	25.15	28.92	32.12	33.73	35.49	35.96	37.55	38.62	41.98

Profilo 5

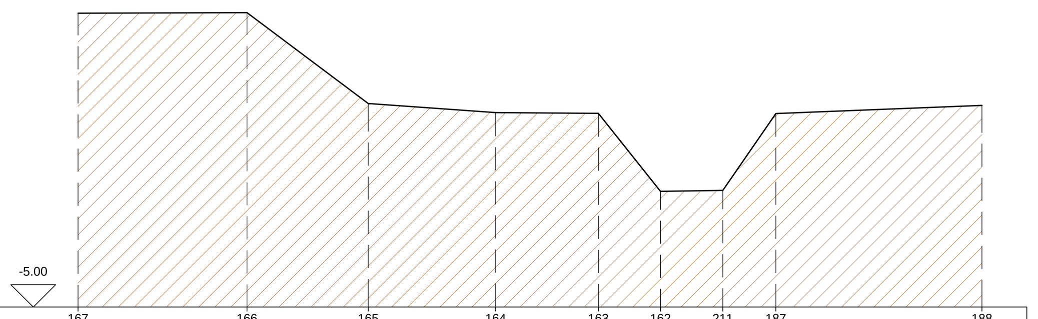

Nome punto	167	166	165	164	163	162	211	187	188
Quote	1.57	1.59	-0.45	-0.65	-0.67	-2.41	-2.39	-0.67	-0.49
Distanze parziali	3.78	2.71	2.84	2.30	1.39	1.39	1.19	4.60	
Distanze progressive	0.00	3.78	6.49	9.33	11.63	13.02	14.41	15.60	20.20

Profilo 6

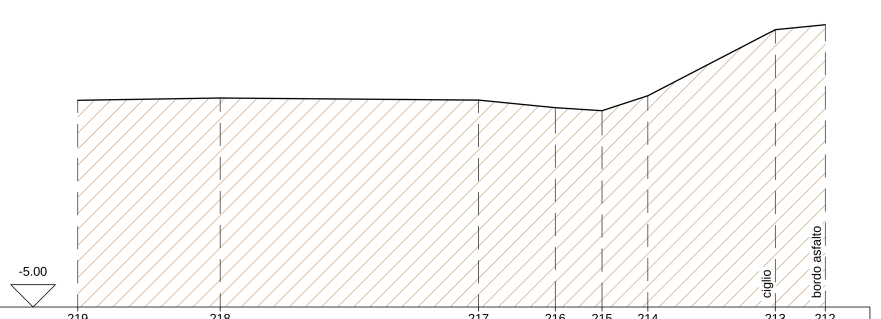

Nome punto	219	218	217	216	215	214	213	212
Quote	-0.37	-0.33	-0.37	-0.54	-0.61	-0.28	1.20	1.31
Distanze parziali	3.18	5.78	1.72	1.04	1.03	2.85	1.11	
Distanze progressive	0.00	3.18	8.96	10.68	11.72	12.75	15.60	16.71

Profilo 7

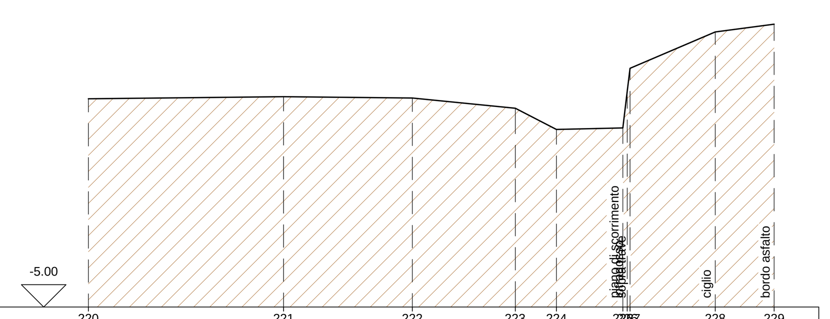

Nome punto	220	221	222	223	224	225	226	227	228	229
Quote	-0.34	-0.30	-0.33	-0.55	-1.03	-0.98	[illegible]	-0.34	1.15	1.33
Distanze parziali	4.36	2.88	2.30	0.92	1.49	0.06	0.10	1.91	1.31	
Distanze progressive	0.00	4.36	7.24	9.54	10.46	11.95	12.01	12.11	14.02	15.33

Profilo 8

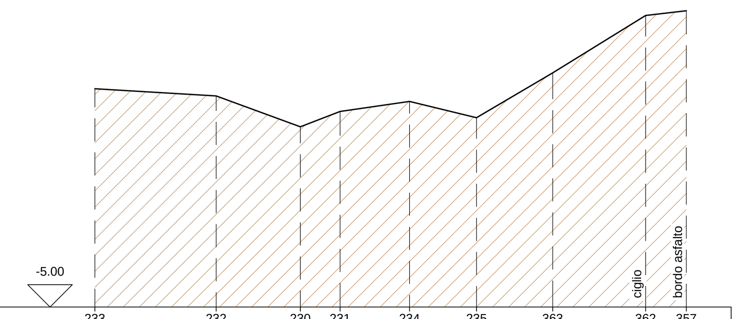

Nome punto	233	232	230	231	234	235	363	362	357
Quote	-0.12	-0.28	-0.97	-0.62	-0.40	-0.76	0.24	1.52	1.63
Distanze parziali	2.71	1.89	0.89	1.55	1.50	1.70	2.08	0.92	
Distanze progressive	0.00	2.71	4.60	5.49	7.04	8.54	10.24	12.32	13.24

Profilo 9

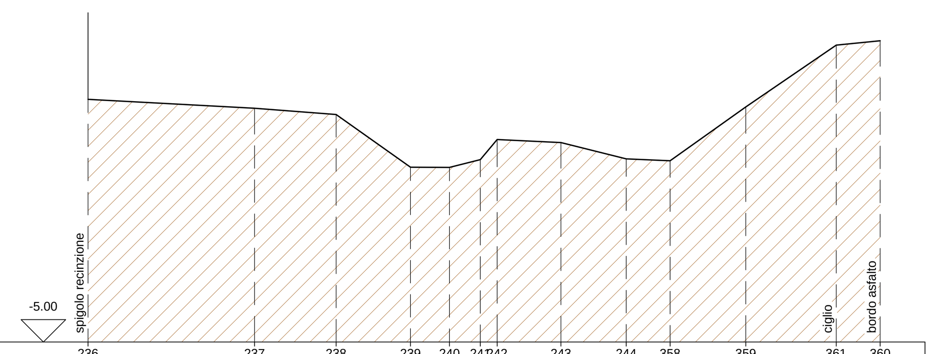

Nome punto	236	237	238	239	240	241	242	243	244	358	359	361	360
Quote	0.42	0.22	0.08	-1.09	-1.10	-0.93	-0.48	-0.55	-0.91	-0.95	0.25	1.63	1.73
Distanze parziali	3.72	1.83	1.66	0.88	0.68	0.38	1.43	1.46	0.98	1.69	2.03	0.98	
Distanze progressive	0.00	3.72	5.55	7.21	8.09	8.77	9.15	10.58	12.04	13.02	14.71	16.74	17.72

Profilo 10

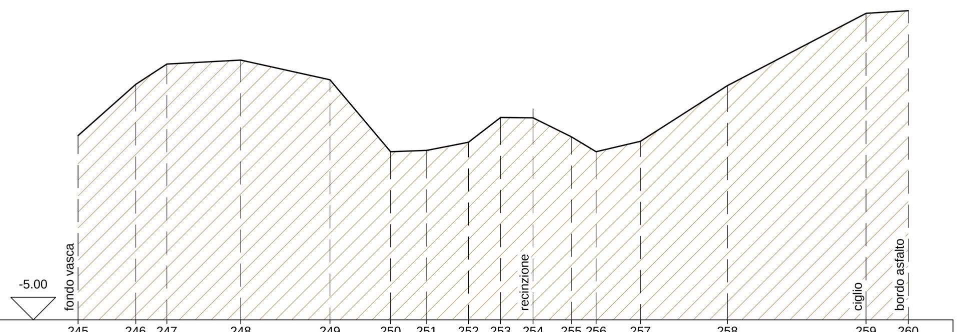

Nome punto	245	246	247	248	249	250	251	252	253	254	255	256	257	258	259	260
Quote	-0.88	0.27	0.72	0.81	0.37	-1.24	-1.21	-1.03	-0.48	-0.49	-0.91	-1.24	-1.01	0.23	1.85	1.91
Distanze parziali	1.29	0.70	1.65	1.99	1.35	0.81	0.93	0.72	0.73	0.85	0.56	0.99	1.94	3.10	0.94	
Distanze progressive	0.00	1.29	1.99	3.64	5.63	6.98	7.79	8.72	9.44	10.17	11.02	11.58	12.57	14.51	17.61	18.55

Profilo 11

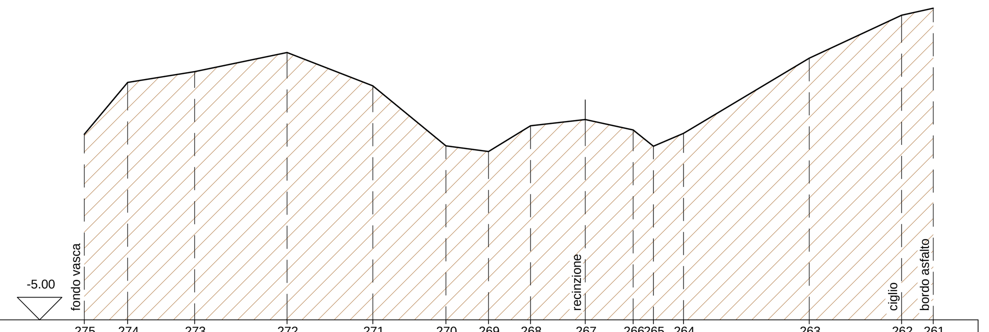

Nome punto	275	274	273	272	271	270	269	268	267	266	265	264	263	262	261
Quote	-0.85	0.31	0.55	0.97	0.23	-1.11	-1.24	-0.66	-0.52	-0.75	-1.12	-0.83	0.85	1.81	1.96
Distanze parziali	0.97	1.50	2.06	1.92	1.63	0.96	0.94	1.22	1.07	0.45	0.68	2.81	2.06	0.71	
Distanze progressive	0.00	0.97	2.47	4.53	6.45	8.08	9.04	9.98	11.20	12.27	12.72	13.40	16.21	18.27	18.98

Profilo 12

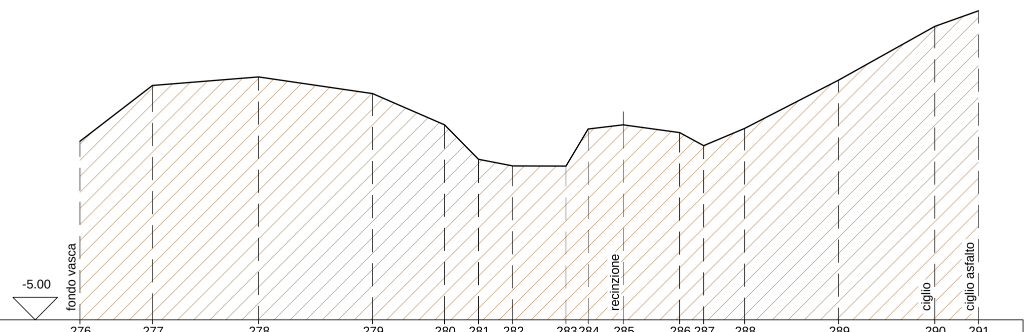

Nome punto	276	277	278	279	280	281	282	283	284	285	286	287	288	289	290	291
Quote	-1.01	0.24	0.43	0.06	-0.64	-1.41	-1.56	-1.57	-0.73	-0.64	-0.82	-1.11	-0.72	0.36	1.56	1.91
Distanze parziali	1.62	2.37	2.55	1.61	0.76	0.76	1.19	0.50	0.78	1.26	0.54	0.91	2.10	2.15	0.98	
Distanze progressive	0.00	1.62	3.99	6.54	8.15	8.91	9.67	10.86	11.36	12.14	13.40	13.94	14.85	16.95	19.10	20.08

Profilo 14

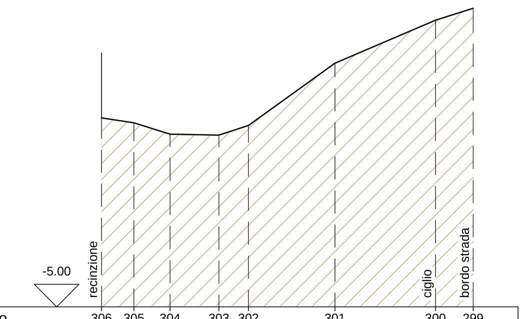

Nome punto	306	305	304	303	302	301	300	299
Quote	-0.78	-0.89	-1.14	-1.16	-0.94	0.45	1.41	1.68
Distanze parziali	0.73	0.80	1.10	0.66	1.93	2.25	0.84	
Distanze progressive	0.00	0.73	1.53	2.63	3.29	5.22	7.47	8.31

Profilo 15

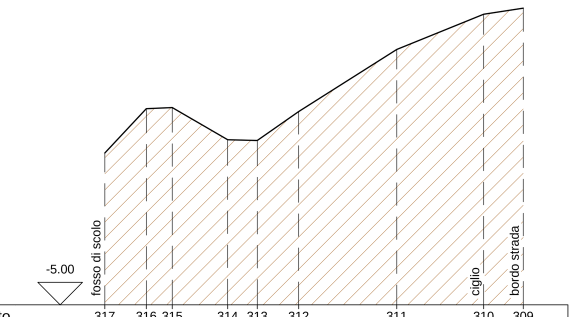

Nome punto	317	316	315	314	313	312	311	310	309
Quote	-1.61	-0.61	-0.59	-1.31	-1.33	-0.68	0.71	1.50	1.63
Distanze parziali	0.93	0.58	1.24	0.66	0.92	2.20	1.94	0.88	
Distanze progressive	0.00	0.93	1.51	2.75	3.41	4.33	6.53	8.47	9.35

Profilo 16

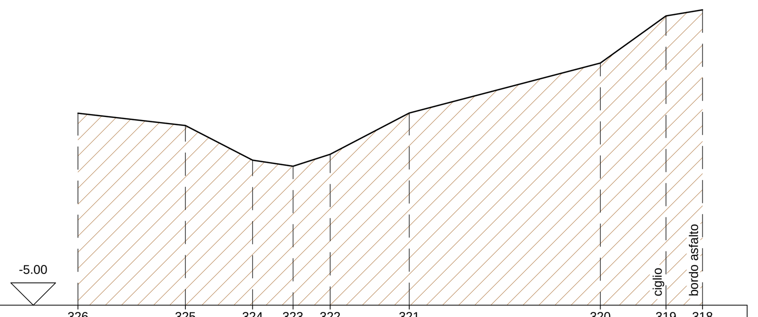

Nome punto	326	325	324	323	322	321	320	319	318
Quote	-0.71	-0.98	-1.76	-1.89	-1.63	-0.70	0.41	1.47	1.60
Distanze parziali	2.41	1.50	0.90	0.84	1.76	4.28	1.47	0.81	
Distanze progressive	0.00	2.41	3.91	4.81	5.65	7.41	11.69	13.16	13.97

Profilo 18

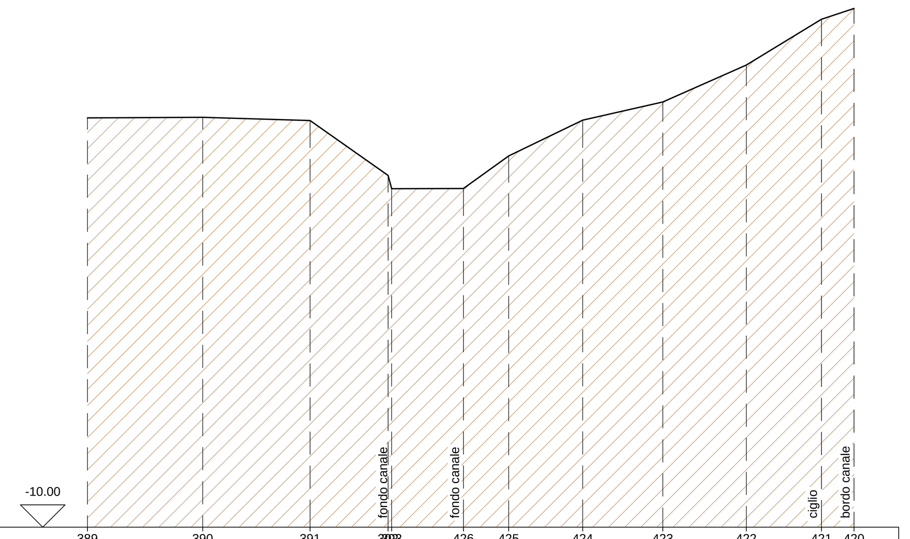

Nome punto	389	390	391	392	393	426	425	424	423	422	421	420
Quote	-0.85	-0.84	-0.91	-2.13	-2.43	-2.43	-1.70	-0.90	-0.49	0.33	1.36	1.60
Distanze parziali	2.58	2.39	1.75	0.08	1.61	1.01	1.65	1.79	1.87	1.68	0.73	
Distanze progressive	0.00	2.58	4.97	6.72	6.80	8.41	9.42	11.07	12.86	14.73	16.41	17.14

Profilo 19

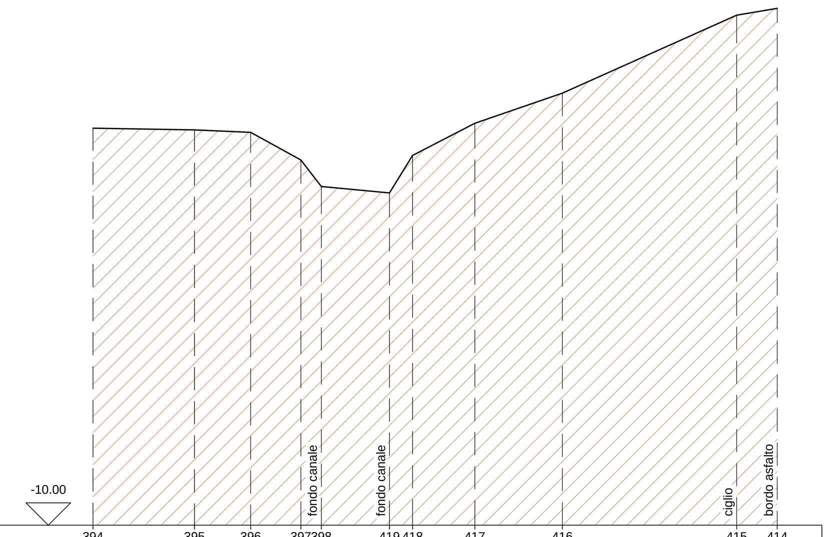

Nome punto	394	395	396	397	398	419	418	417	416	415	414
Quote	-1.12	-1.16	-1.22	-1.83	-2.43	-2.57	-1.73	-1.02	-0.34	1.41	1.56
Distanze parziali	2.27	1.26	1.12	0.45	1.53	0.52	1.39	1.95	3.90	0.91	
Distanze progressive	0.00	2.27	3.53	4.65	5.10	6.63	7.15	8.54	10.49	14.39	15.30

Profilo 13

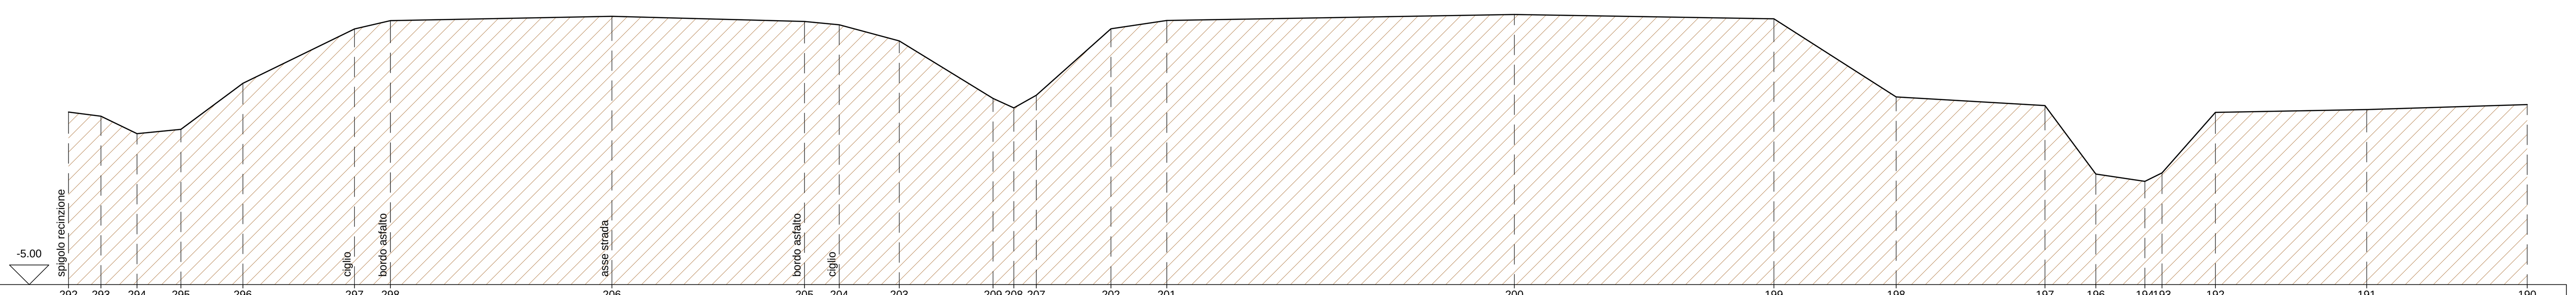

Nome punto	292	293	294	295	296	297	298	206	205	204	203	209	208	207	202	201	200	199	198	197	196	194	193	192	191	190
Quote	-0.60	-0.71	-1.16	-1.05	0.13	1.51	1.72	1.83	1.70	1.62	1.21	-0.26	-0.50	-0.18	1.51	1.72	1.88	1.77	-0.22	-0.44	-2.19	-2.37	-2.15	-0.62	-0.54	-0.42
Distanze parziali	0.83	0.92	1.11	1.58	2.84	0.92	5.64	4.90	0.88	1.53	2.39	0.53	0.57	1.90	1.42	8.85	6.61	3.11	3.79	1.29	1.25	0.44	1.36	3.85	4.08	
Distanze progressive	0.00	0.83	1.75	2.86	4.44	7.28	8.20	13.84	18.74	19.62	21.15	23.54	24.07	24.64	26.54	27.96	36.81	43.42	46.53	50.32	51.61	52.86	53.30	54.66	58.51	62.59

Scala lunghezze 1:100
Scala altezze 1:100

N.B. le quote sono in m slm, le distanze parziali e le distanze progressive in m

PLANIMETRIA GENERALE

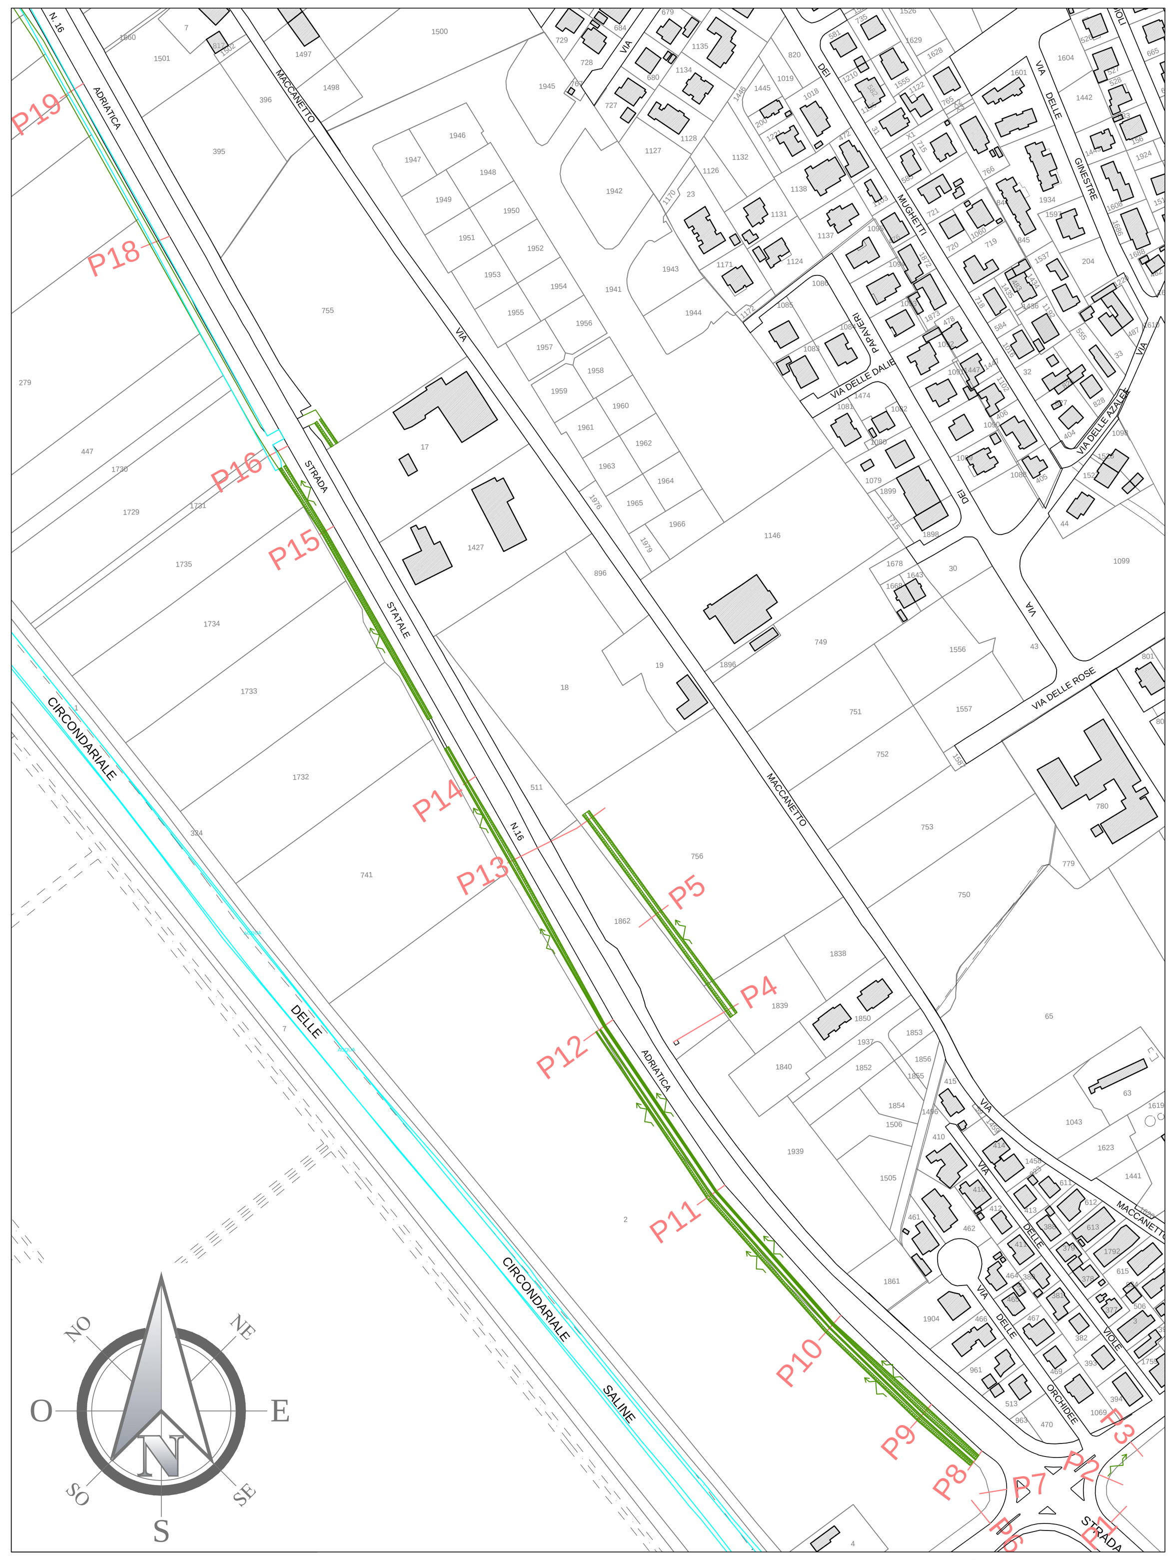

Scala 1:2500

COMUNE DI CERVIA
Provincia di Ravenna

Proprietario e Committente:	Timbro e Firma:
Adriatica Costruzini Cervese Società Cooperativa Via G. Di Vittorio n. 21 48015 Cervia (RA)	
Alsini Giovanna Via Martiri Fantini n. 25 48015 Cervia (RA)	Firma:
Alsini Nadia Viale Capua n. 22 48015 Cervia (RA)	Firma:

Oggetto:

Progetto di programma integrato di intervento in area attigua a Via Martiri Fantini - Via Fermi

Timbro e Firma:

Andrea Agostini Architetto
ARCH. ANDREA AGOSTINI
VIA Q. BUCCI 215 - CESENA (FC)
TEL. 0547 381188
E-MAIL: andrea@architettoagostini.it

Servin
ING. ALESSANDRO PAZZI
GEOM. CRISTIAN CARRIERI
ARCH. DOMENICO MOLLURA
CIRC.NE P.ZA D'ARMI N° 130 - RAVENNA
TEL. 0544 1882201 FAX. 0544 422417
E-MAIL: a.pazzi@servin-c.it / c.carrieri@servin-c.it

Timbro e Firma:

Elaborato:

Stato di fatto - sezioni del terreno

Scala:	Descrizione Elaborato:	Tavola:
1:2500-1:100	Sezioni del terreno lungo la S.S. 16 Adriatica fino al Canale Consortile	6.2
Data: 05 Febbraio 2014	Precedenti Autorizzativi: *DELIBERA CONSIGLIO COMUNALE N.11 DEL 21 MARZO 2013 - ADOZIONE*	