Profilo 20-P16

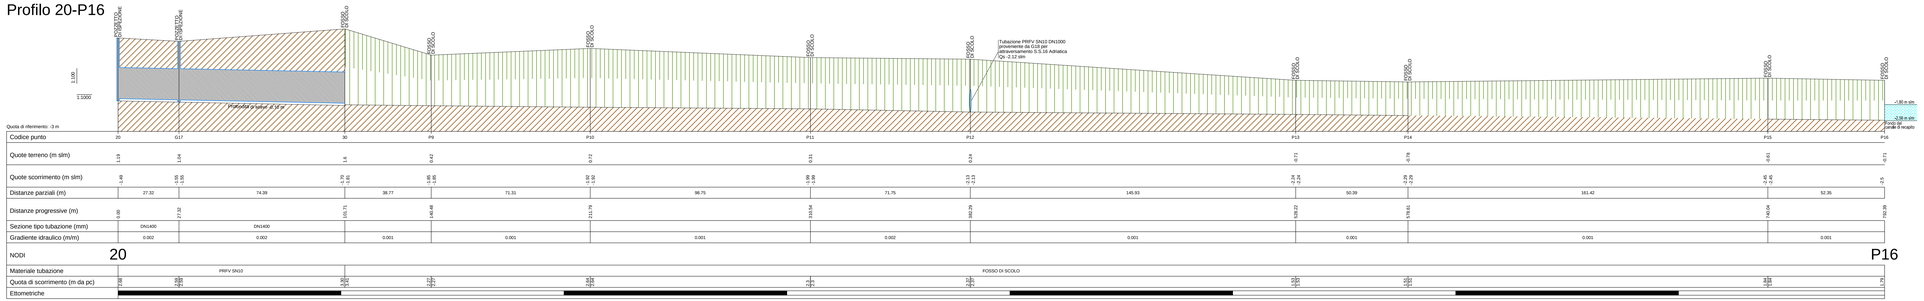

Profilo 10-20

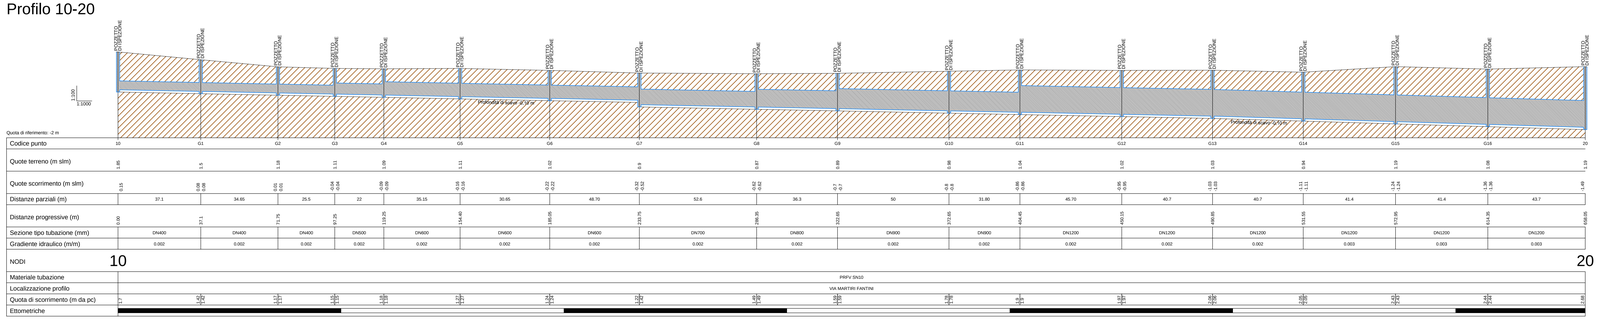

Profilo G18-P13

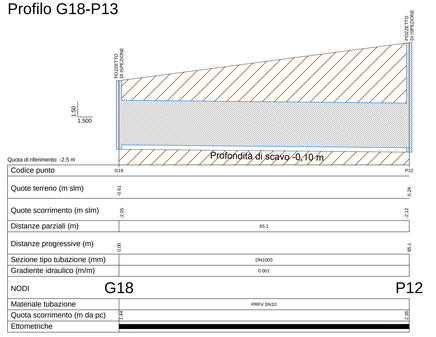

Profilo P17-100

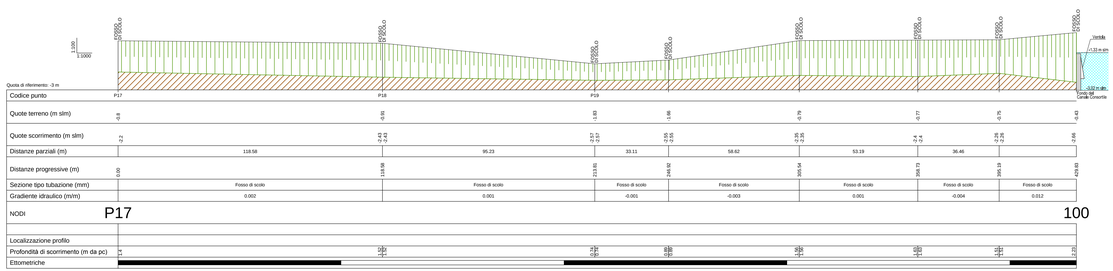

PLANIMETRIA DI INQUADRAMENTO

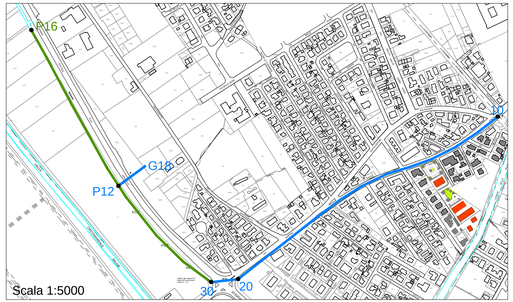

COMUNE DI CERVIA

Provincia di Ravenna

Proprietario e Committente:	Timbro e Firma:
Adriatica Costruzini Cervese Società Cooperativa Via G. Di Vittorio n. 21 48015 Cervia (RA)	
Alsini Giovanna Via Martiri Fantini n. 25 48015 Cervia (RA)	Firma:
Alsini Nadia Viale Capua n. 22 48015 Cervia (RA)	Firma:

Oggetto:

Progetto di programma integrato di intervento in area attigua a Via Martiri Fantini - Via Fermi

Timbro e Firma:

Arch. Andrea Agostini
Via Q. Bucci 215 - Cesena (FC)
Tel. 0547 361189
E-mail: andrea@architettoagostini.it

Ing. Alessandro Pazzi
Geom. Cristian Carrieri
Arch. Domenico Mollura
Circ.ne P.za D'Armi n° 130 - Ravenna
Tel. 0544 188/2201 Fax 0544 422417
E-mail: a.pazzi@servin-c.it / c.carrieri@servin-c.it

Timbro e Firma:

Elaborato:

Profili longitudinali Via Martiri Fantini - S.S.16 Adriatica

Scala:	Descrizione Elaborato:	Tavola:
1:5000-1:1000 1:100	Profili longitudinali di progetto della rete fognaria di Via Martiri Fantini - S.S.16 Adriatica	6.5
Data: 05 Febbraio 2014	Precedenti Autorizzativi: *DELIBERA CONSIGLIO COMUNALE N.11 DEL 21 MARZO 2013 - ADOZIONE*	