

COMUNE  
DI CERVIA

PROGRAMMA  
INTEGRATO DI  
INTERVENTO AI SENSI  
DELLA L. 179/1992 E  
ART. 20 L.R.6/1995  
DENOMINATO ARTUSI

PIAZZALE ARTUSI -  
CERVIA

FASE 2

PROGETTO  
GENERALE:  
ARCH. MARCO GAUDENZI ARCH. GIOVANNI SENNI

PROPRIETA':  
Diana Maria  
Belletti Gianluca  
Belletti Giampiero  
Piraccini Lidia  
Poletti Flavia  
Cigolini Gulesu Leonardo  
Benvenuti Elena  
Cigolini Gulesu Laura

CONSULENZE  
SPECIALISTICHE:  
ARREDO URBANO  
DESIGNER  
PIETRO MANUZZI

SERIE: A TAV. 02

PROGETTAZIONE DEL VERDE  
STUDIO ARCLAB  
ARCH. AIDA MORELLI

RETI TECNOLOGICHE E VIABILITA'  
ING. CLAUDIO SARDELLA  
PUBBLICA ILLUMINAZIONE  
STUDIO TECNICO CORTESI  
PER. IND. FABIO SAVIOLI

OGGETTO:  
planimetria stato di fatto

architetura  
interior design  
STUDIO 52  
pietro manuzzi  
giovanni senni  
via della Sanità 44 - 61100 Pesaro, Italy  
tel. +39 0721 402105 - fax +39 0721 232206  
www.marcoaudenzi.it  
studio@marcoaudenzi.it




**Inquadramento territoriale**  
scala 1:2.000

- perimetro area di intervento di lottizzazione
- perimetro area extra-comparto
- area extra-comparto
- area lottizzazione adiacente
- area di intervento di lottizzazione

**Planimetria relativa allo stato di fatto**  
scala 1:500

perimetro area di intervento di lottizzazione	area di intervento di comparto
perimetro area extra-comparto	18.101,91 m <sup>2</sup>
area interessata all'intervento di prop. Comunale	9.994,02 m <sup>2</sup>
fig. 33 mapp. 1930 fig. 33 mapp. 1931 parte fig. 33 mapp. 1867	
area interessata all'intervento di prop. di Belletti - Diana	1.304,96 m <sup>2</sup>
fig. 33 mapp. 1718 fig. 33 mapp. 1721 fig. 33 mapp. 2352 fig. 33 mapp. 2353 parte fig. 33 mapp. 1716 parte fig. 33 mapp. 1719	
area interessata all'intervento di prop. di Piraccini	1.815,67 m <sup>2</sup>
fig. 33 mapp. 1720 fig. 33 mapp. 2354 fig. 33 mapp. 2355 parte fig. 33 mapp. 1719	
area interessata all'intervento di prop. di Cigolini Benvenuti	4.360,63 m <sup>2</sup>
fig. 33 mapp. 2350 fig. 33 mapp. 2351	
area extra-comparto non interessata all'intervento di prop. Comunale	15.469,71 m <sup>2</sup>
parte fig. 33 mapp. 1867	
area da annettere alla scuola di prop. di Belletti - Diana	601,13 m <sup>2</sup>
parte fig. 33 mapp. 2352	
area da annettere alla scuola di prop. di Piraccini	25,50 m <sup>2</sup>
parte fig. 33 mapp. 2354	

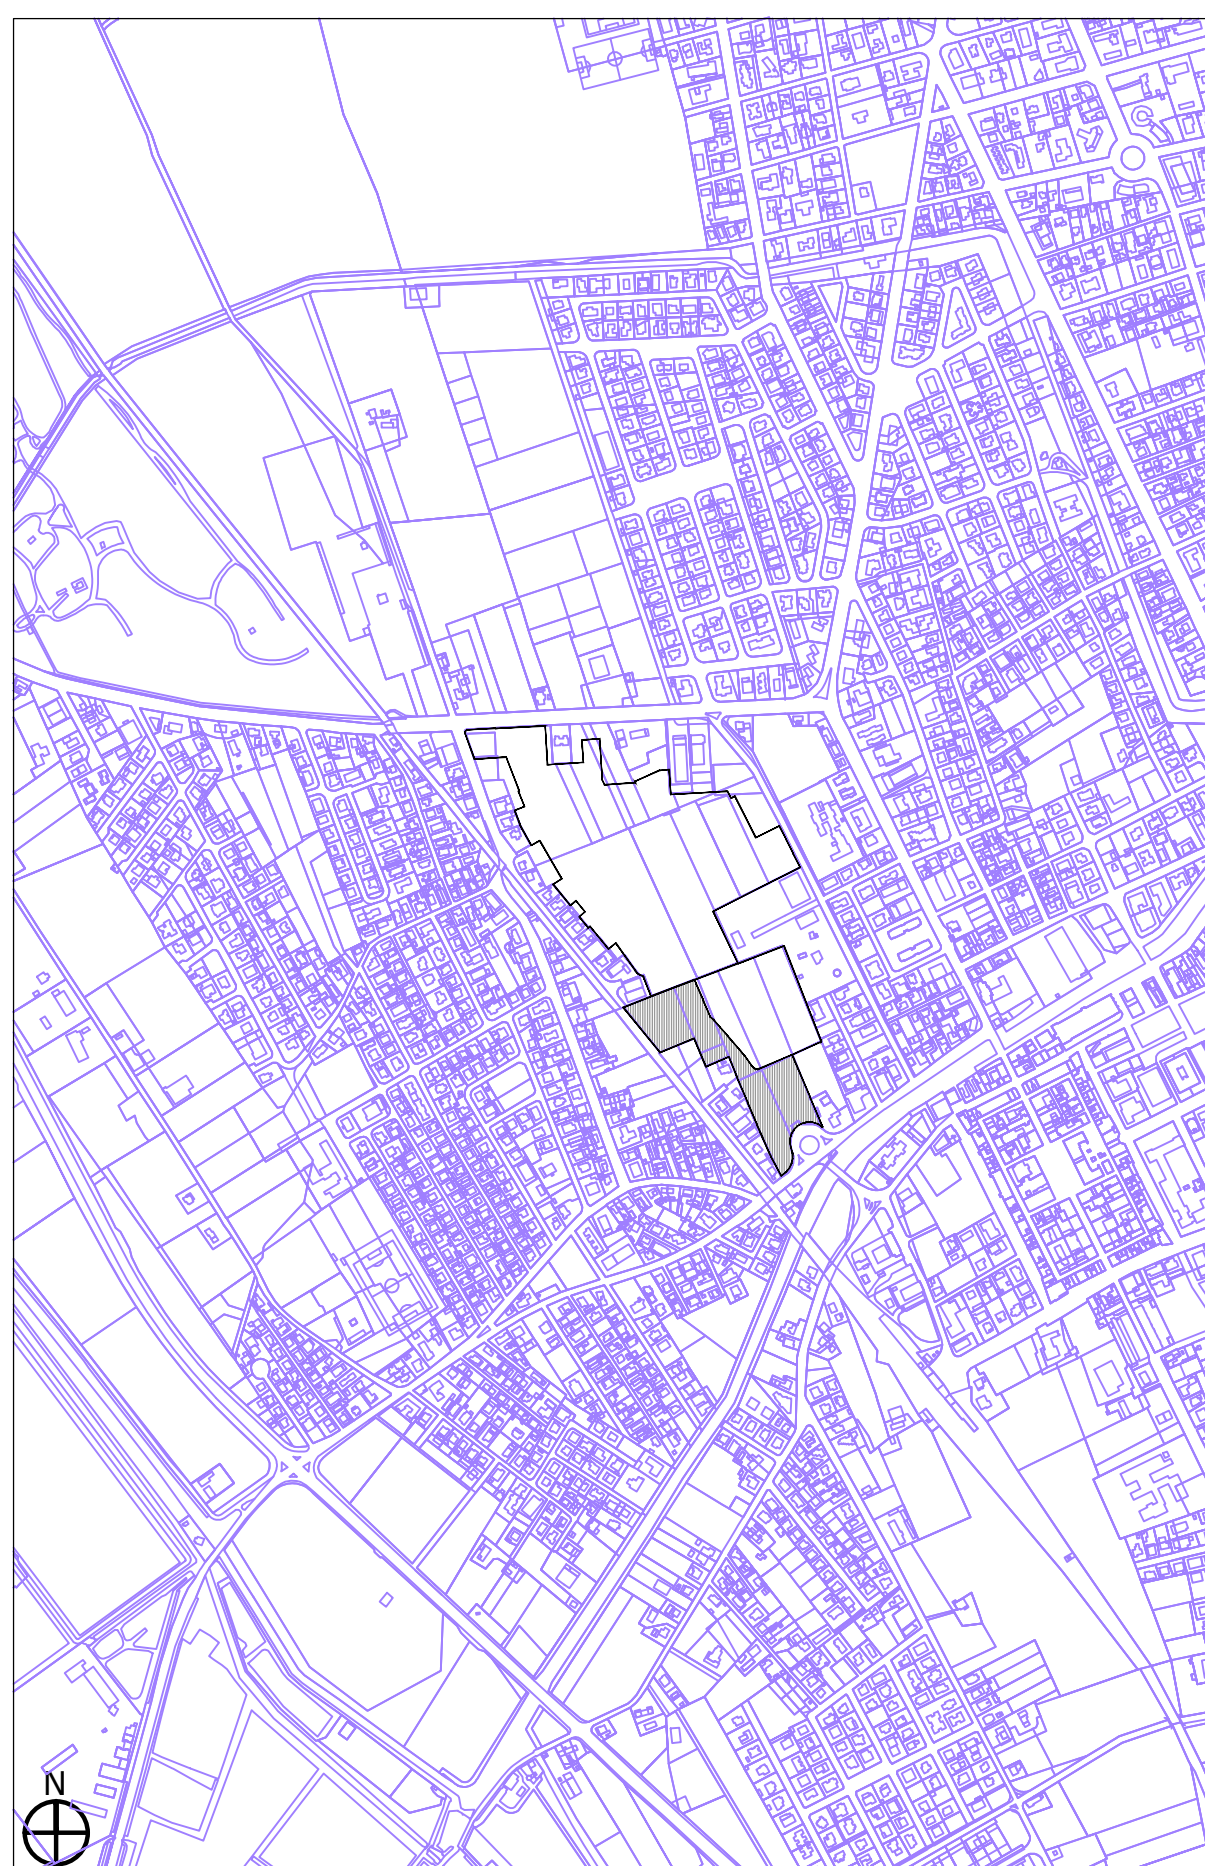

Planimetria generale scala 1:10.000