



COMUNE  
DI CERVIA

PROGRAMMA  
INTEGRATO DI  
INTERVENTO AI SENSI  
DELLA L. 179/1992 E  
ART. 20 L.R.6/1995  
DENOMINATO ARTUSI

PIAZZALE ARTUSI -  
CERVIA

FASE 2

PROGETTO  
GENERALE:

ARCH. MARCO GAUDENZI      ARCH. GIOVANNI SENNI

PROPRIETA':  
Diana Maria  
Belletti Gianluca  
Belletti Giampiero  
  
Piraccini Lidia  
Poletti Flavia  
  
Cigolini Gulesu Leonardo  
Benvenuti Elena  
Cigolini Gulesu Laura

CONSULENZE  
SPECIALISTICHE:

ARREDO URBANO  
DESIGNER  
PIETRO MANUZZI

RETI TECNOLOGICHE E VIABILITA'  
ING. CLAUDIO SARDELLA

PROGETTAZIONE DEL VERDE  
STUDIO ARCLAB  
ARCH. AIDA MORELLI

PUBBLICA ILLUMINAZIONE  
STUDIO TECNICO CORTESI  
PER. IND. FABIO SAVIOLI

SERIE:      TAV.  
**A**      **03**

DATA:      31/10/2017

REVISIONI:


OGGETTO:

rilievo planialtimetrico sc. 1:500

architettura  
interior design  
STUDIO  
**52**  
pietro manuzzi  
1971-1974

giovanni senni  
1971-1974

via della Sanità 44 - 61100 Pesaro, Italy  
tel. +39.0721.402105 - fax +39.0721.232206  
www.marcoaudenzi.it  
studio@marcoaudenzi.it

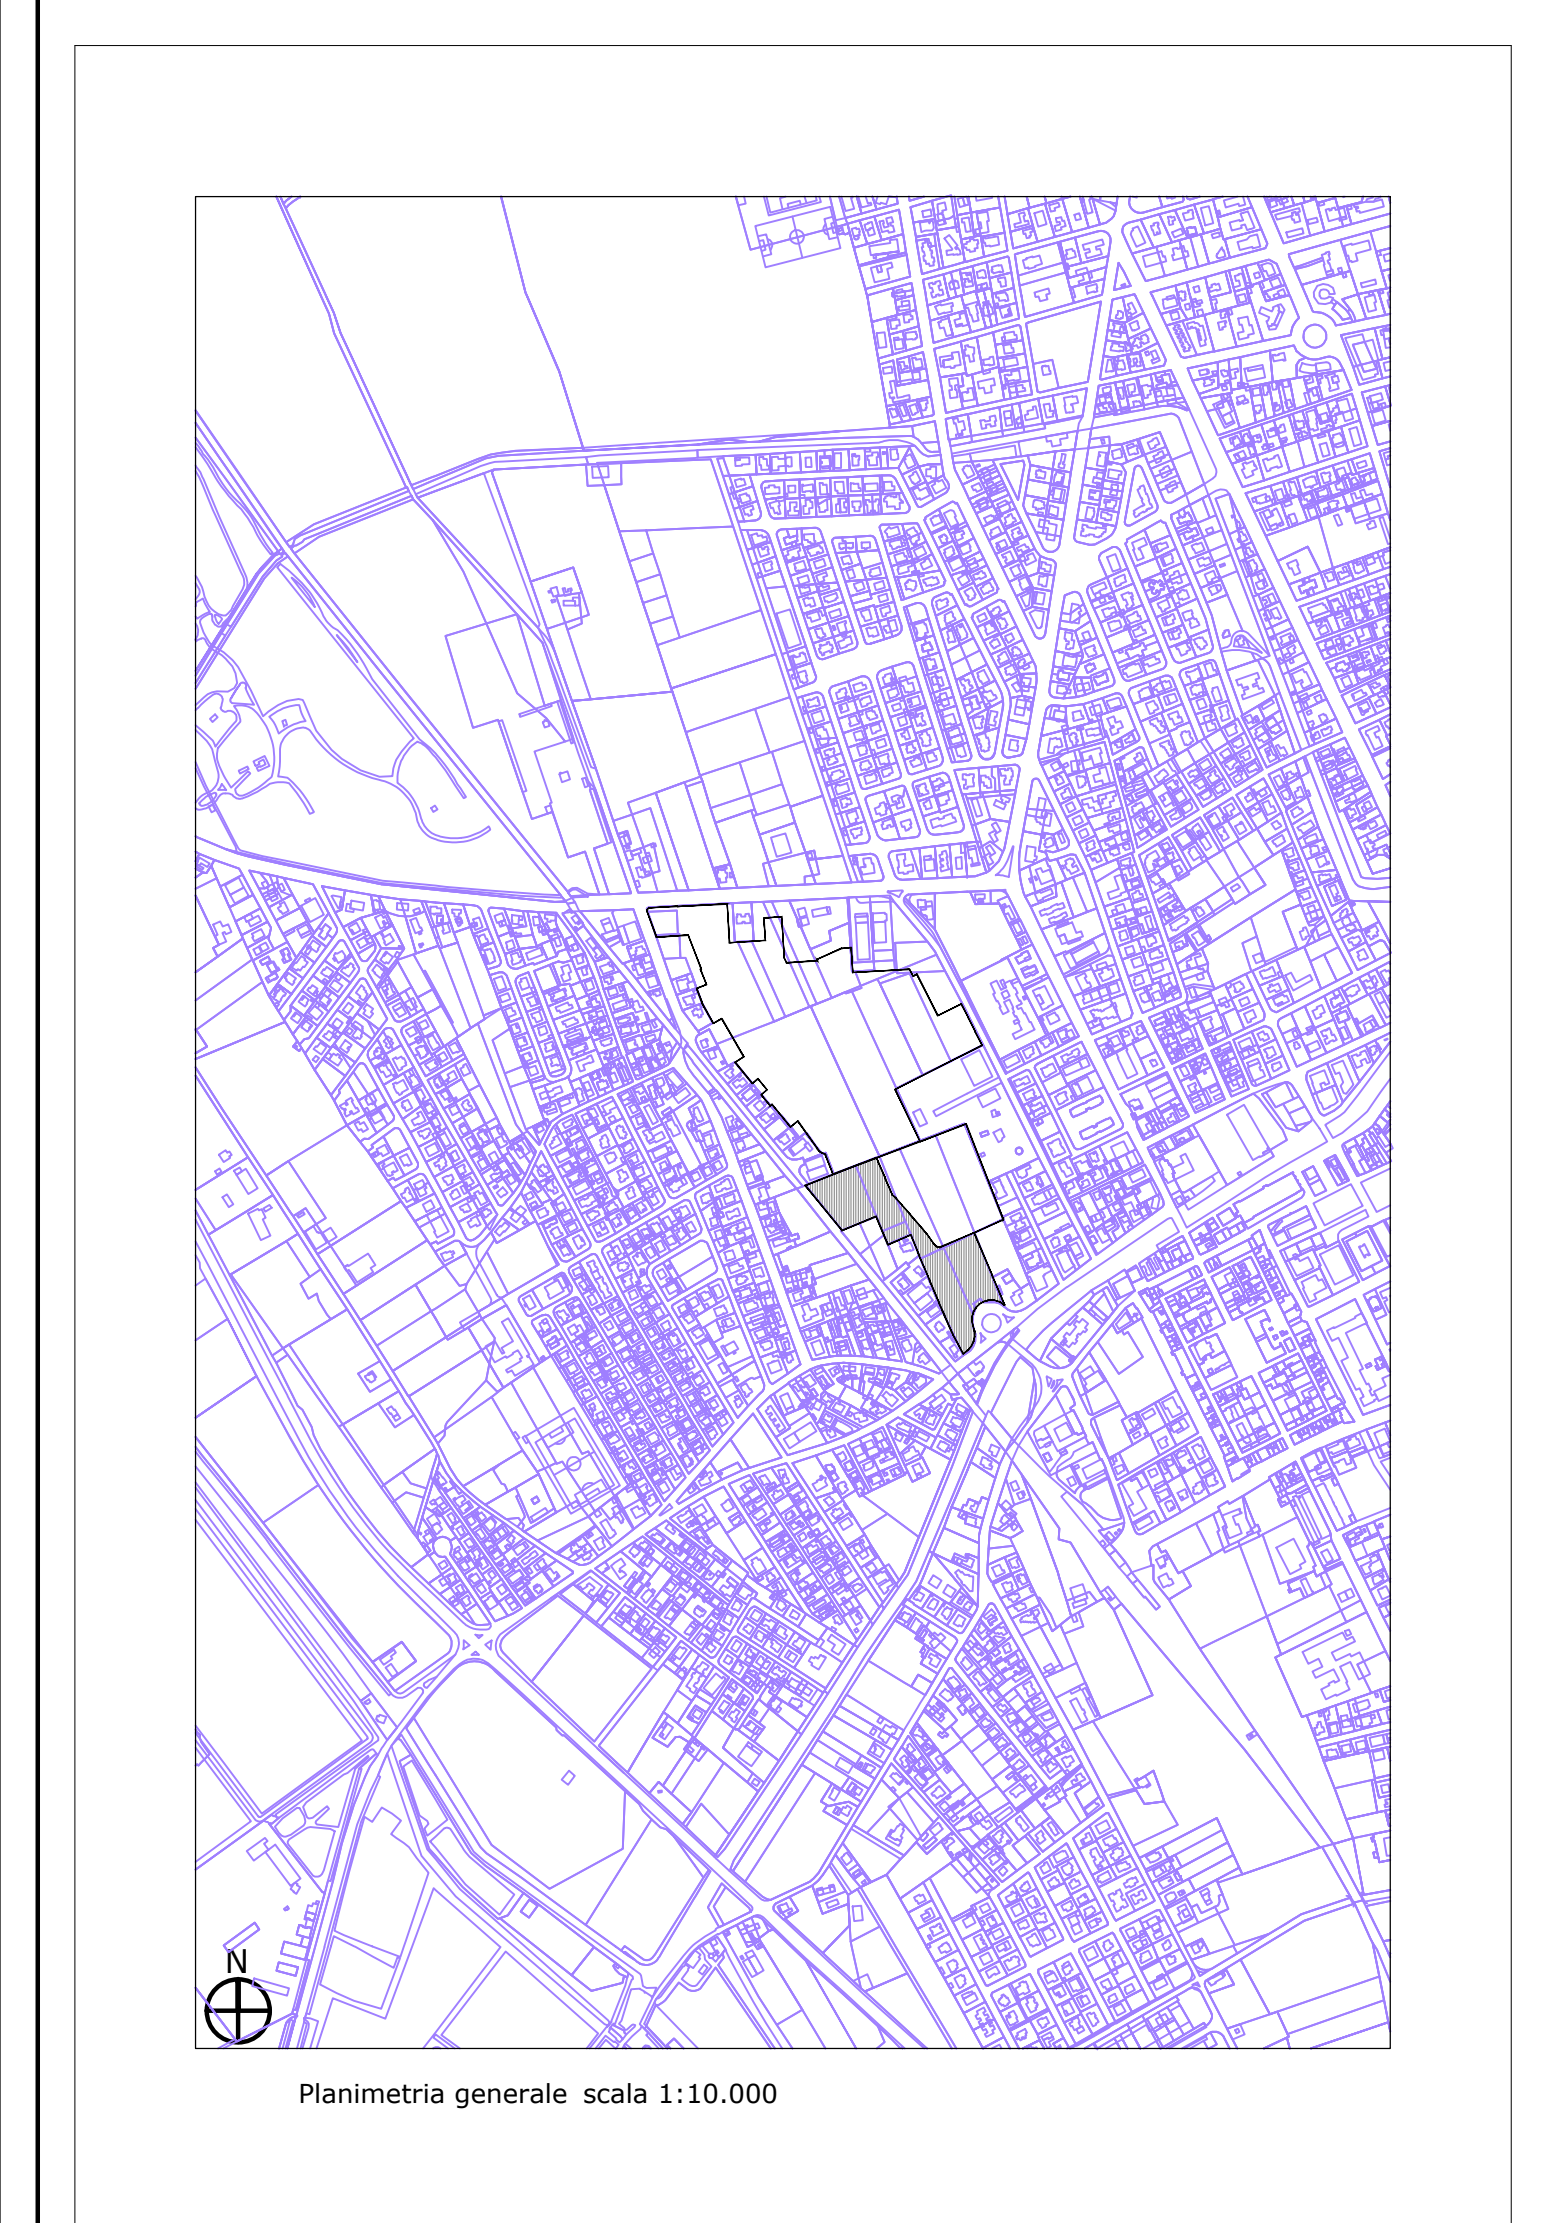

Rilievo dello stato di fatto  
scala 1:500

perimetro area di intervento di lottizzazione  
perimetro area extra-comparto

area di intervento di comparto comparto  
**18.101,91 m<sup>2</sup>**

condotta acquedotto - posizione ricavata dalle planimetrie fornite da Romagna Acque

area interessata all'intervento di prop. Comunale  
**9.994,02 m<sup>2</sup>**  
fig. 33 mapp. 1930  
fig. 33 mapp. 1931  
parte fig. 33 mapp. 1867

area interessata all'intervento di prop. di Belletti - Diana  
**1.304,96 m<sup>2</sup>**  
fig. 33 mapp. 1718  
fig. 33 mapp. 1721  
fig. 33 mapp. 2352  
fig. 33 mapp. 2353  
parte fig. 33 mapp. 1716  
parte fig. 33 mapp. 1719

area interessata all'intervento di prop. di Piraccini  
**1.815,67 m<sup>2</sup>**  
fig. 33 mapp. 1720  
fig. 33 mapp. 2354  
fig. 33 mapp. 2355  
parte fig. 33 mapp. 1719

area interessata all'intervento di prop. di Cigolini - Benvenuti  
**4.360,63 m<sup>2</sup>**  
fig. 33 mapp. 2350  
fig. 33 mapp. 2351

area extra-comparto non interessata all'intervento di prop. Comunale  
**15.469,71 m<sup>2</sup>**  
parte fig. 33 mapp. 1867

area da annessare alla scuola di prop. di Belletti - Diana  
**601,13 m<sup>2</sup>**  
parte fig. 33 mapp. 2352

area da annessare alla scuola di prop. di Piraccini  
**25,50 m<sup>2</sup>**  
parte fig. 33 mapp. 2354