



COMUNE DI CERVIA

PROGRAMMA INTEGRATO DI INTERVENTO AI SENSI DELLA L. 179/1992 E ART. 20 L.R.6/1995 DENOMINATO ARTUSI

PIAZZALE ARTUSI - CERVIA

FASE 2

PROGETTO GENERALE:
ARCH. MARCO GAUDENZI **ARCH. GIOVANNI SENNI**

PROPRIETA':
 Diana Maria Belletti Gianluca Belletti Giampiero
 Piraccini Lidia Poletti Flavia
 Cigolini Gulesu Leonardo Benvenuti Elena Cigolini Gulesu Laura

CONSULENZE SPECIALISTICHE:
ARREDO URBANO **RETI TECNOLOGICHE E VIABILITA'**
DESIGNER **ING. CLAUDIO SARDELLA**
PIETRO MANUZZI
 PROGETTAZIONE DEL VERDE PUBBLICA ILLUMINAZIONE
STUDIO ARCLAB **STUDIO TECNICO CORTESI**
ARCH. AIDA MORELLI **PER. IND. FABIO SAVIOLI**


SERIE: TAV.
U **02**
 DATA: 31/10/2017
 REVISIONI:

OGGETTO:
OPERE DI URBANIZZAZIONE STRADE
PROFILO ASSE "B"

architettura & interior design STUDIO **52** pietro manuzzi designer
 giovanni senni architetto
 via Montali 52 41023 Cesena (FC) Italy tel. +39.0721.402105 - fax +39.0721.23206 e-mail info@studio-52.com www.studio-52.com

MARCO GAUDENZI & ASSOCIATI ARCHITETTURA E DESIGN
 via della Sanità 44 - 61100 Pesaro, Italy tel. +39.0721.402105 - fax +39.0721.23206 www.marcoaudenzi.it studio@marcoaudenzi.it

ASSE "B"

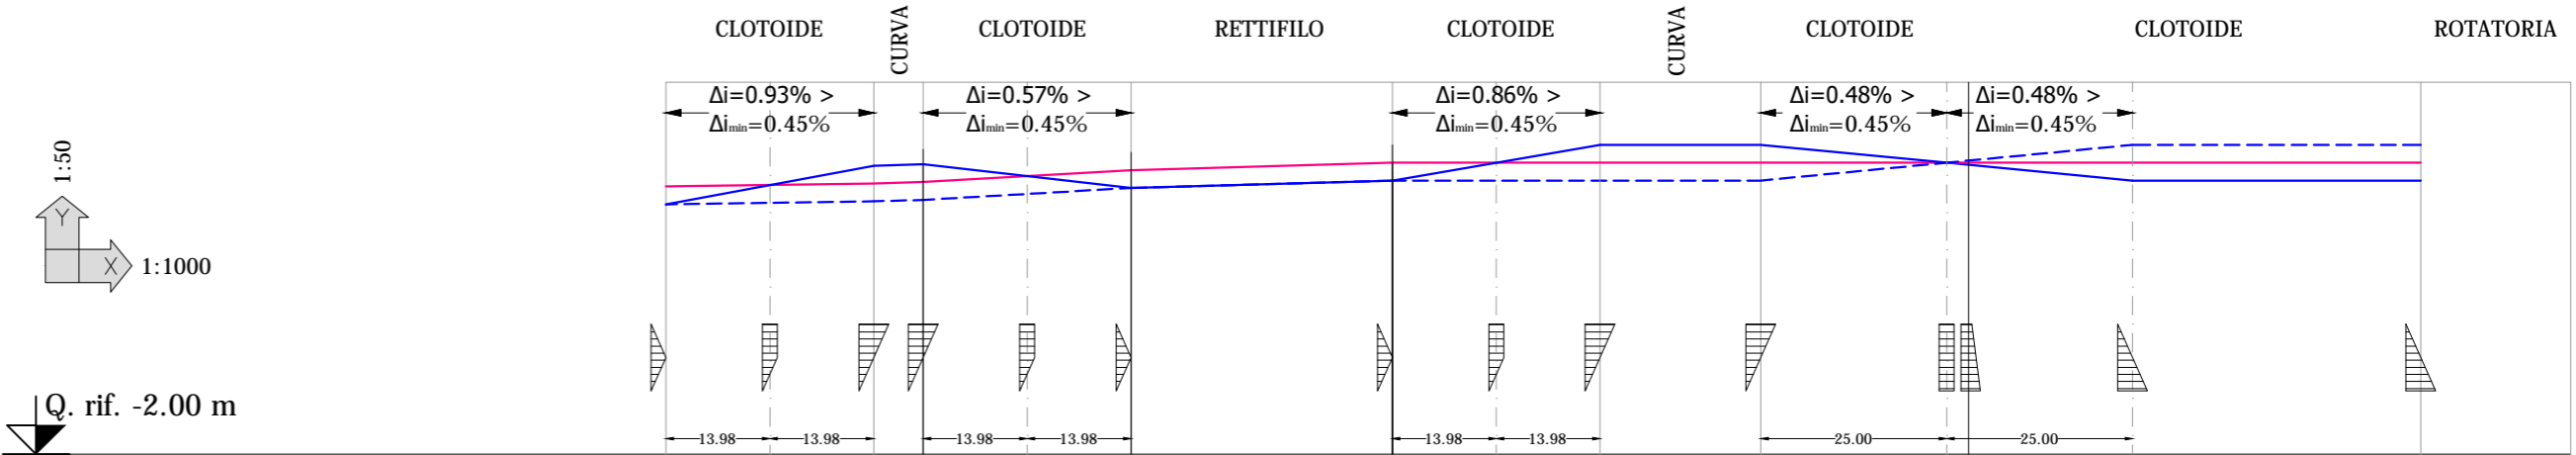

SEZIONE	B0	B1	B2	B3	B4	B5	B6	B7	B8
DISTANZE PARZIALI		27.95	6.65	27.95	35.15	27.95	21.62	27.95	60.84
PROGRESSIVE	2.87	30.82	37.47	65.42	100.57	128.52	150.14	178.09	238.93
QUOTA ASSE STRADALE	-0.20	-0.18	-0.17	-0.09	-0.04	-0.04	-0.04	-0.04	-0.04
QUOTA CIGLIO DX	-0.32	-0.19	-0.06	-0.05	-0.13	-0.21	-0.16	-0.04	-0.16
QUOTA CIGLIO SX	-0.32	-0.31	-0.30	-0.29	-0.25	-0.21	-0.16	-0.04	0.08
PENDENZA TRASVERSALE									
		CIGLIO DX 2.5%	0.0%	-2.5%	-2.5%	0.0%	2.5%	2.5%	0.0%
		CIGLIO SX -2.5%	-2.5%	-2.5%	-2.5%	-2.5%	-2.5%	0.0%	0.1%
PENDENZA LONGITUDINALE ASSE		0.07%	0.15%	0.29%	0.14%	0.0%	0.0%	0.0%	0.0%