

COMUNE  
DI CERVIA

PROGRAMMA  
INTEGRATO DI  
INTERVENTO AI SENSI  
DELLA L. 179/1992 E  
ART. 20 L.R.6/1995  
DENOMINATO ARTUSI

PIAZZALE ARTUSI -  
CERVIA

FASE 2



PROGETTO  
GENERALE:  
ARCH. MARCO GAUDENZI ARCH. GIOVANNI SENNI

PROPRIETA':  
Diana Maria Belletti Gianluca Belletti Giampiero  
Piraccini Lidia Poletti Flavia  
Cigolini Gulesu Leonardo Benvenuti Elena Cigolini Gulesu Laura


CONSULENZE  
SPECIALISTICHE:  
ARREDO URBANO DESIGNER PIETRO MANUZZI  
RETI TECNOLOGICHE E VIABILITA' ING. CLAUDIO SARDELLA  
PROGETTAZIONE DEL VERDE STUDIO ARCLAB ARCH. AIDA MORELLI  
PUBBLICA ILLUMINAZIONE STUDIO TECNICO CORTESI PER. IND. FABIO SAVIOLI

SERIE: U TAV. 04  
DATA: 31/10/2017  
REVISIONI:

OGGETTO:  
OPERE DI URBANIZZAZIONE STRADE  
PARTICOLARI COSTRUTTIVI - SEZIONI TIPICHE


architettura & interior design  
**52**  
pietro manuzzi  
giovanni senni  
via della Serità 44 - 61100 Pesaro, Italy  
tel. +39.0721.402105 - fax +39.0721.23206  
www.marcoaudenzi.it  
studio@marcoaudenzi.it

SEZIONE TIPO STRADA PRINCIPALE - ASSE "B"

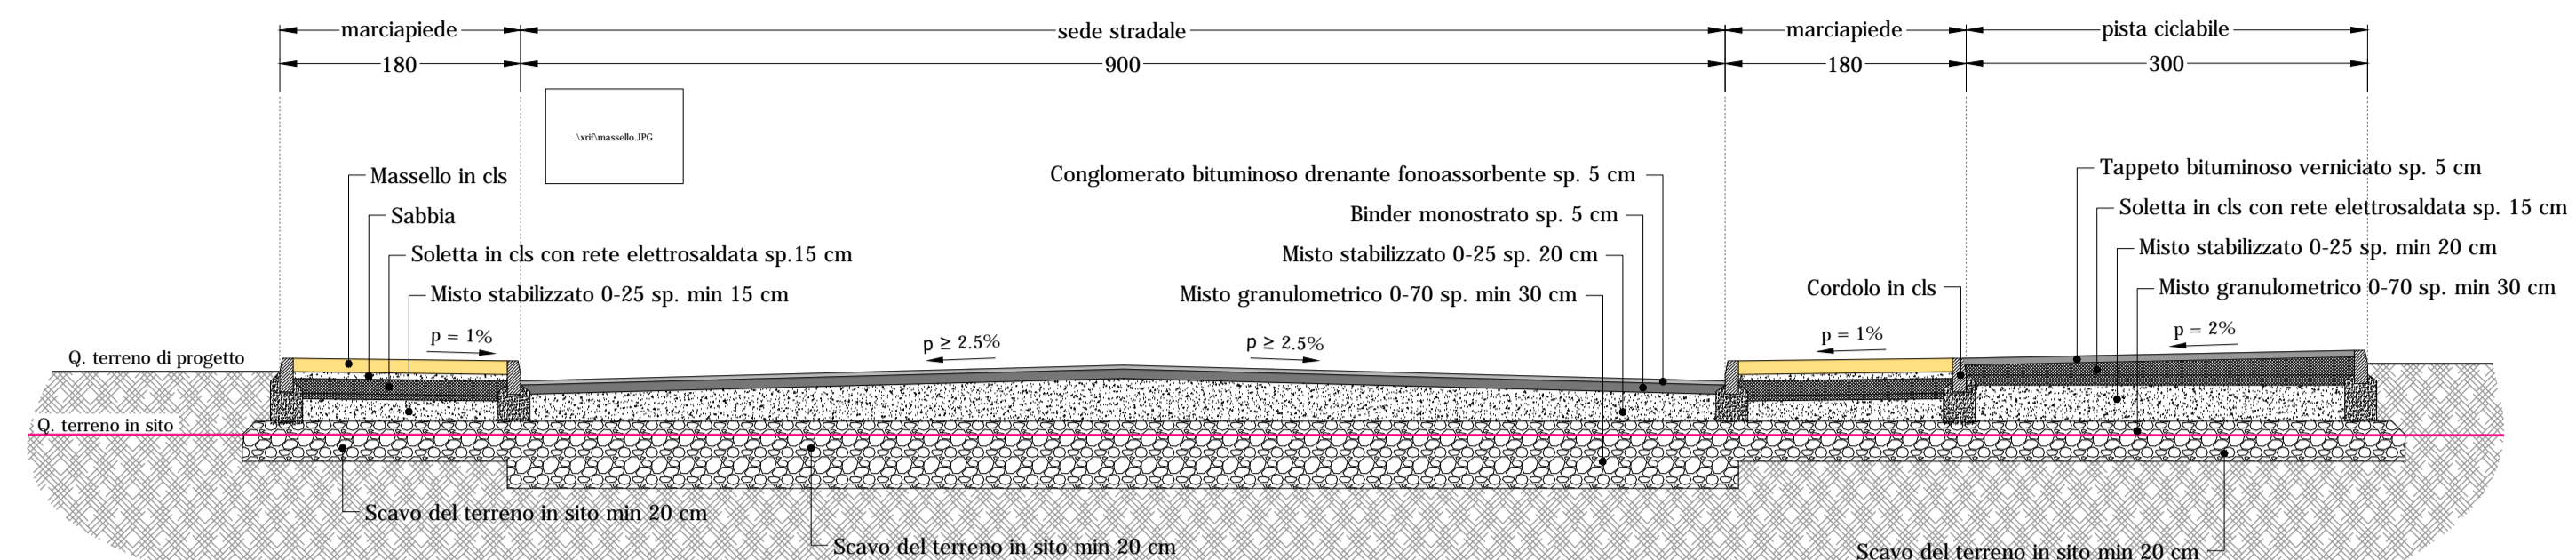


Verniciatura della pista ciclabile con resine sintetiche idrosolubili, opportunamente modificate, impermeabili ed antiscivolo. Prodotto specifico per il rivestimento di superfici civili quali piste ciclabili, parcheggi, piazzali ecc., per modulo elastico e resistenza all'usura ed agli agenti atmosferici.  
Applicazione a macchina con macchine traccialinee tradizionali o tipo airless, la quantità di prodotto applicato non deve essere inferiore a kg 1.00 / 1.50 per m<sup>2</sup>, in alternativa è possibile l'applicazione con spatola gommata con un consumo di materiale variabile da kg 2.00 a kg 3.00 per m<sup>2</sup>

SEZIONE TIPO CON SOTTOSERVIZI

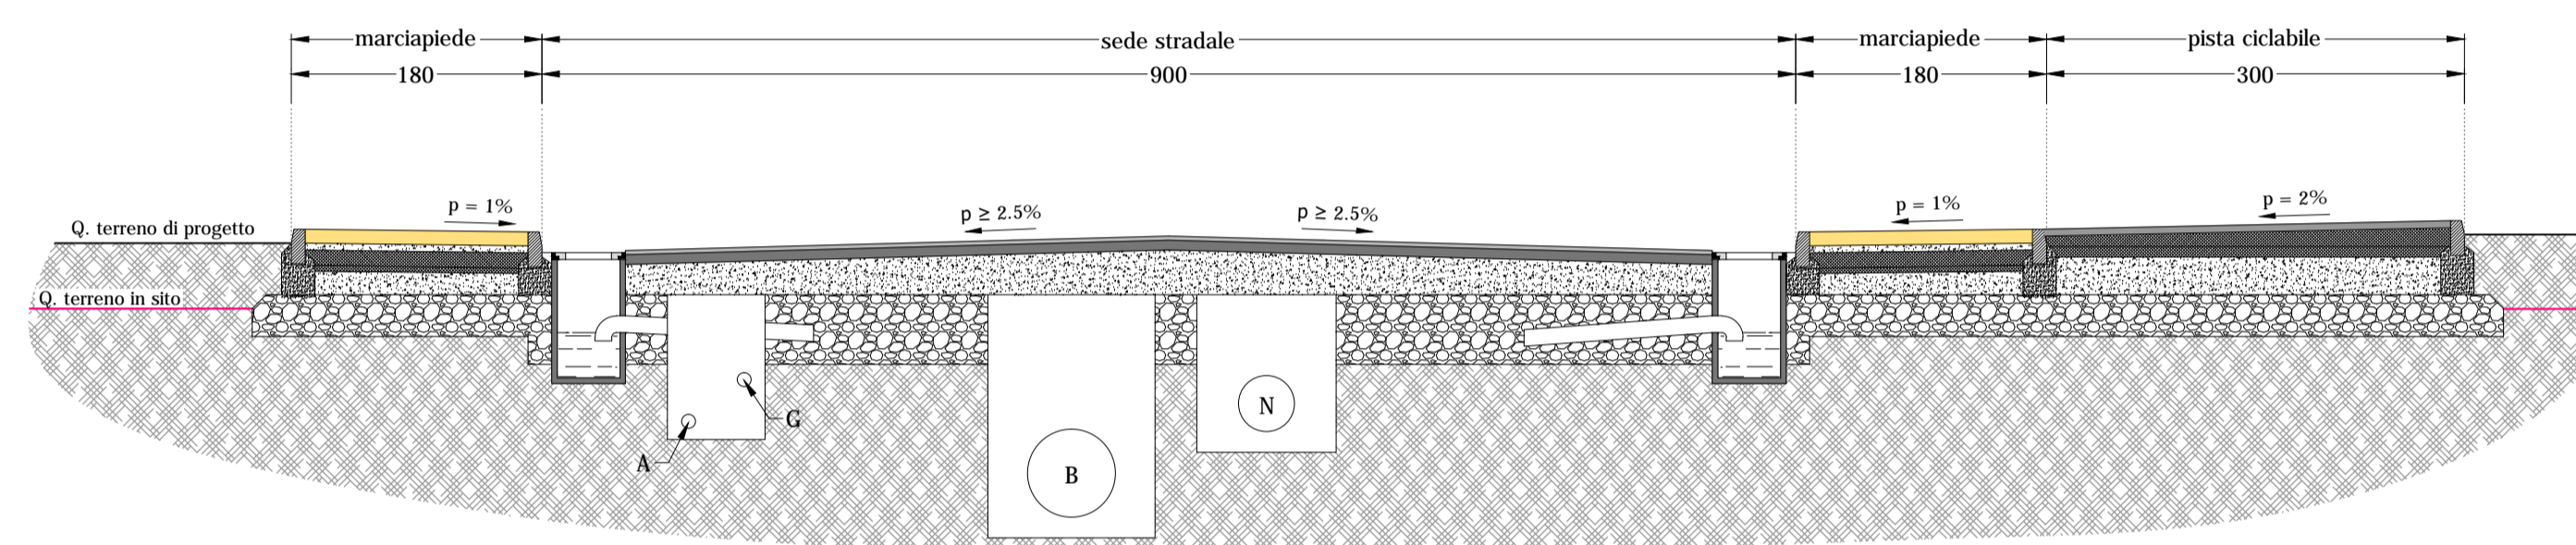

SEZIONE TIPO STRADA INTERNA - ASSE "A"

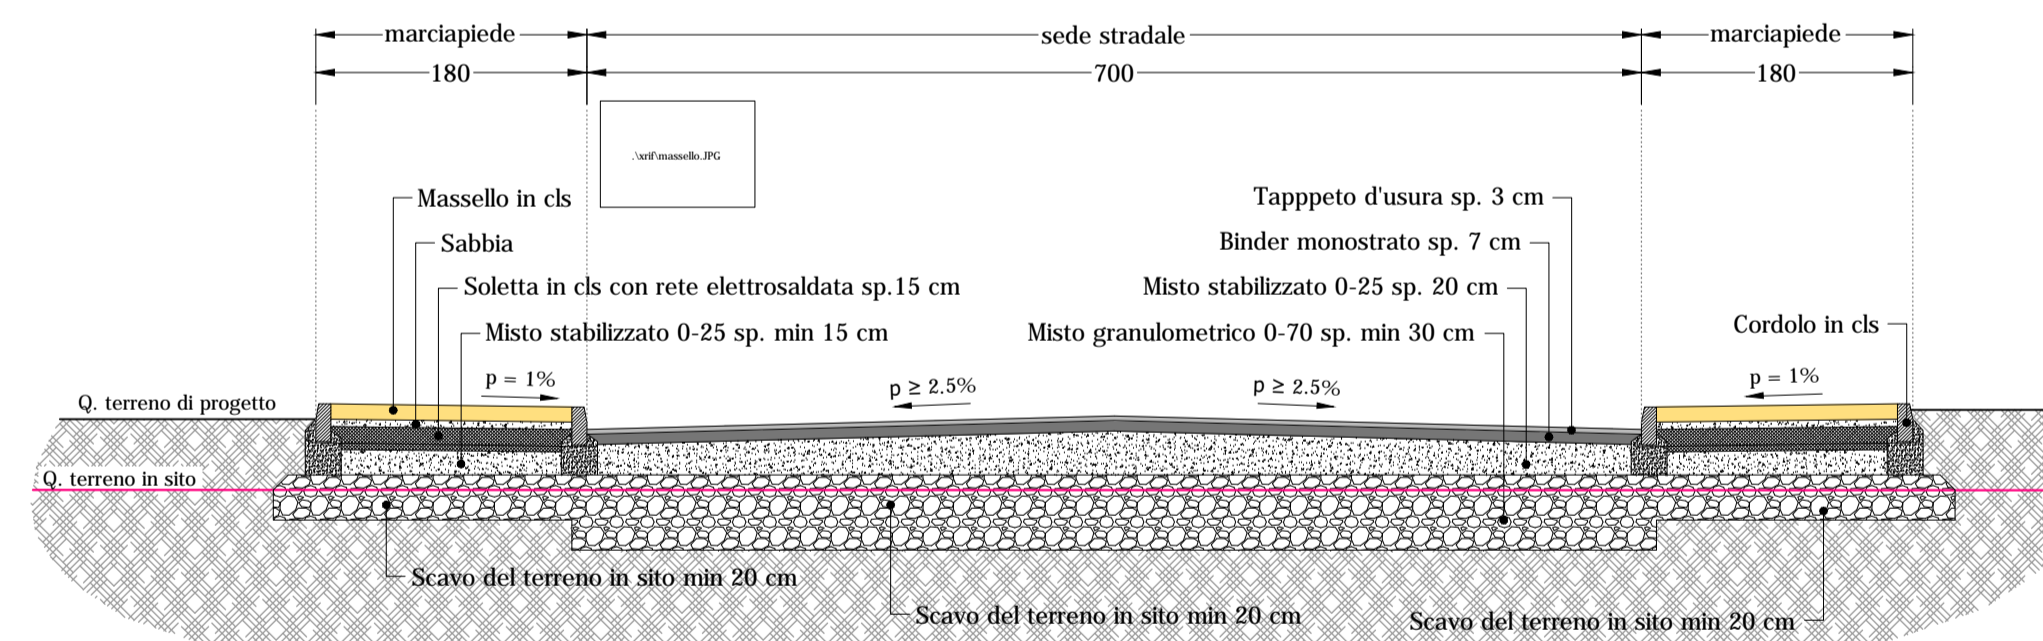

SEZIONE TIPO STRADA INTERNA - ASSE "C"

