


ASSE "A": POZZETTI P1-S5

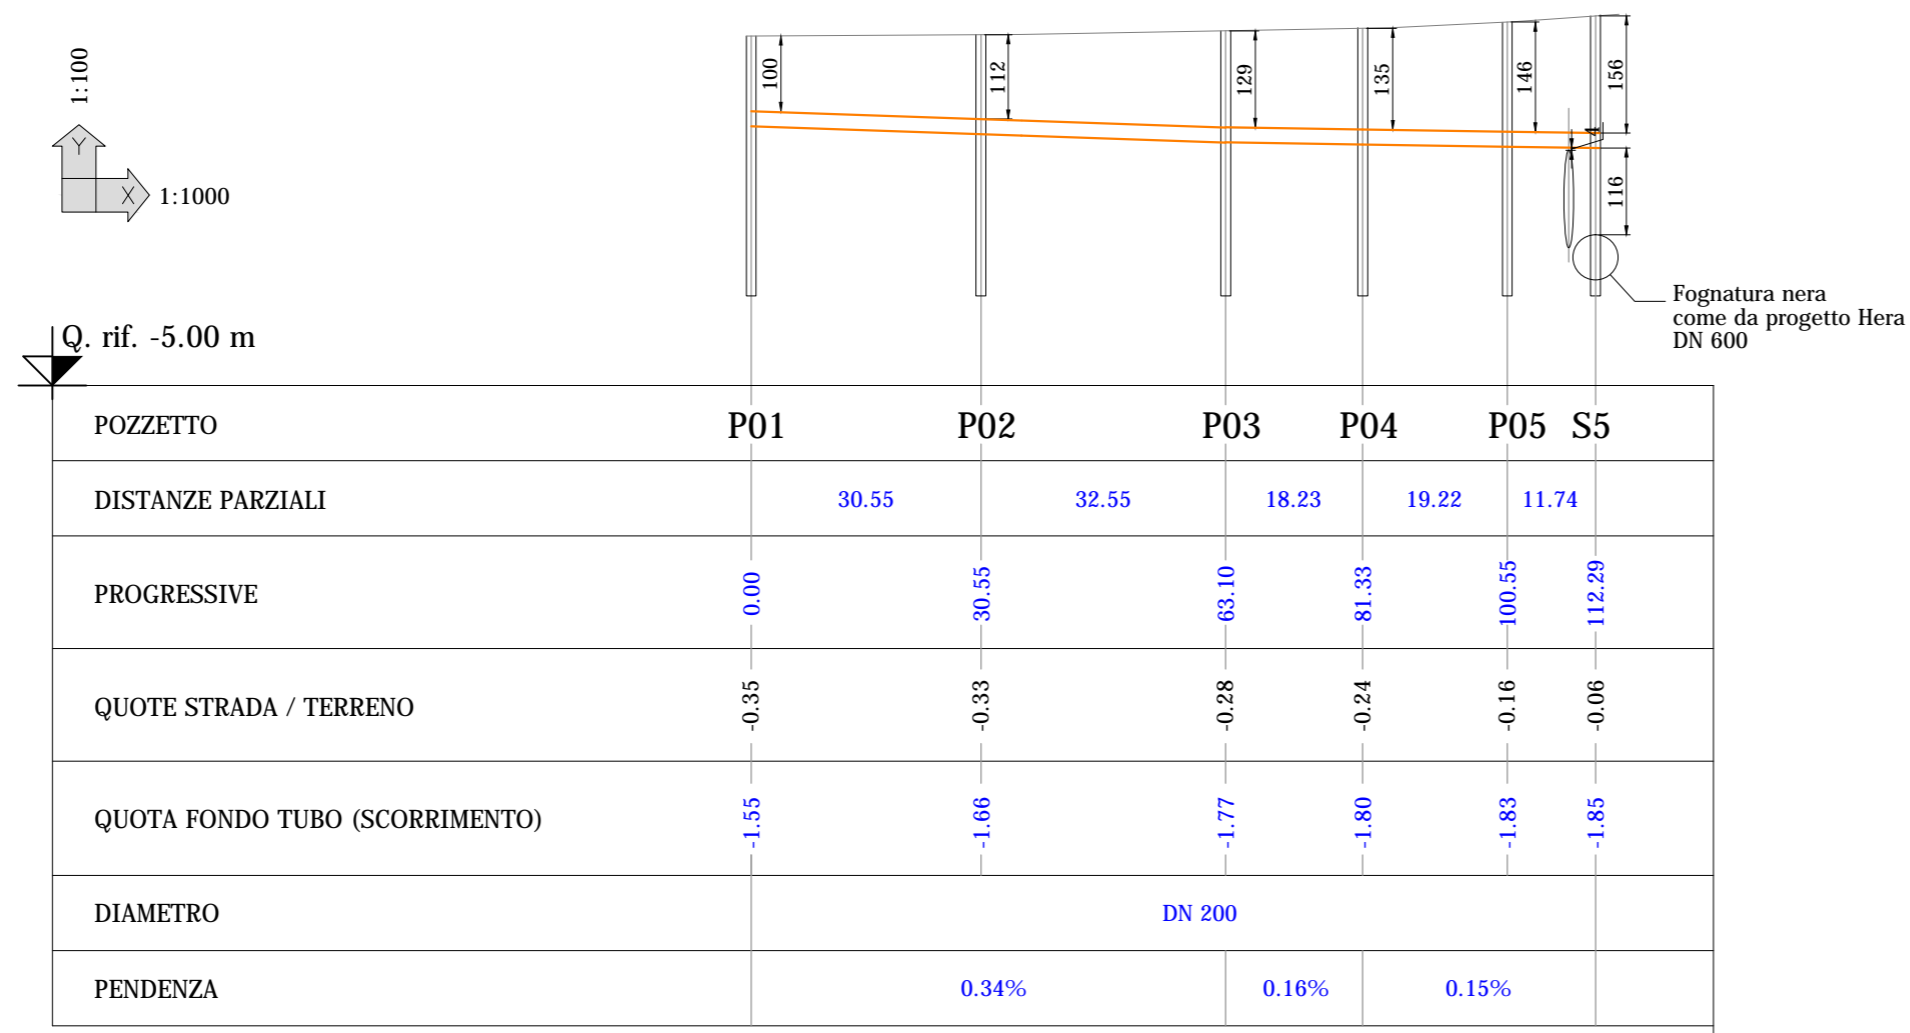

COMUNE
DI CERVIA

PROGRAMMA
INTEGRATO DI
INTERVENTO AI SENSI
DELLA L. 179/1992 E
ART. 20 L.R.6/1995
DENOMINATO ARTUSI

PIAZZALE ARTUSI -
CERVIA

FASE 2

PROGETTO
GENERALE:

ARCH. MARCO GAUDENZI

ARCH. GIOVANNI SENNI

PROPRIETA':

Diana Maria
Belletti Gianluca
Belletti Giampiero

Piraccini Lidia
Poletti Flavia

Cigolini Gulesu Leonardo
Benvenuti Elena
Cigolini Gulesu Laura

CONSULENZE
SPECIALISTICHE:

ARREDO URBANO
DESIGNER
PIETRO MANUZZI

RETI TECNOLOGICHE E VIABILITA'
ING. CLAUDIO SARDELLA

PROGETTAZIONE DEL VERDE
STUDIO ARCLAB
ARCH. AIDA MORELLI

PUBBLICA ILLUMINAZIONE
STUDIO TECNICO CORTESI
PER. IND. FABIO SAVIOLI

SERIE: TAV.

U 09

DATA: 31/10/2017

REVISIONI:

OGGETTO:

OPERE DI URBANIZZAZIONE
RETE FOGNARIA ACQUE NERE
PROFILO

architettura
&
interior design
STUDIO
52
pietro manuzzi
designer
giovanni senni
architetto
via Montali 52
41122, Cesena (FC) Italy
tel. fax 0544 411396
e-mail info@studio-52.com
www.studio-52.com

**MARCO
GAUDENZI**
& ASSOCIATI
ARCHITETTURA E DESIGN
via della Sanità 44 - 61100 Pesaro, Italy
tel. +39.0721.402105 - fax +39.0721.23206
www.marcoaudenzi.it
studio@marcoaudenzi.it