
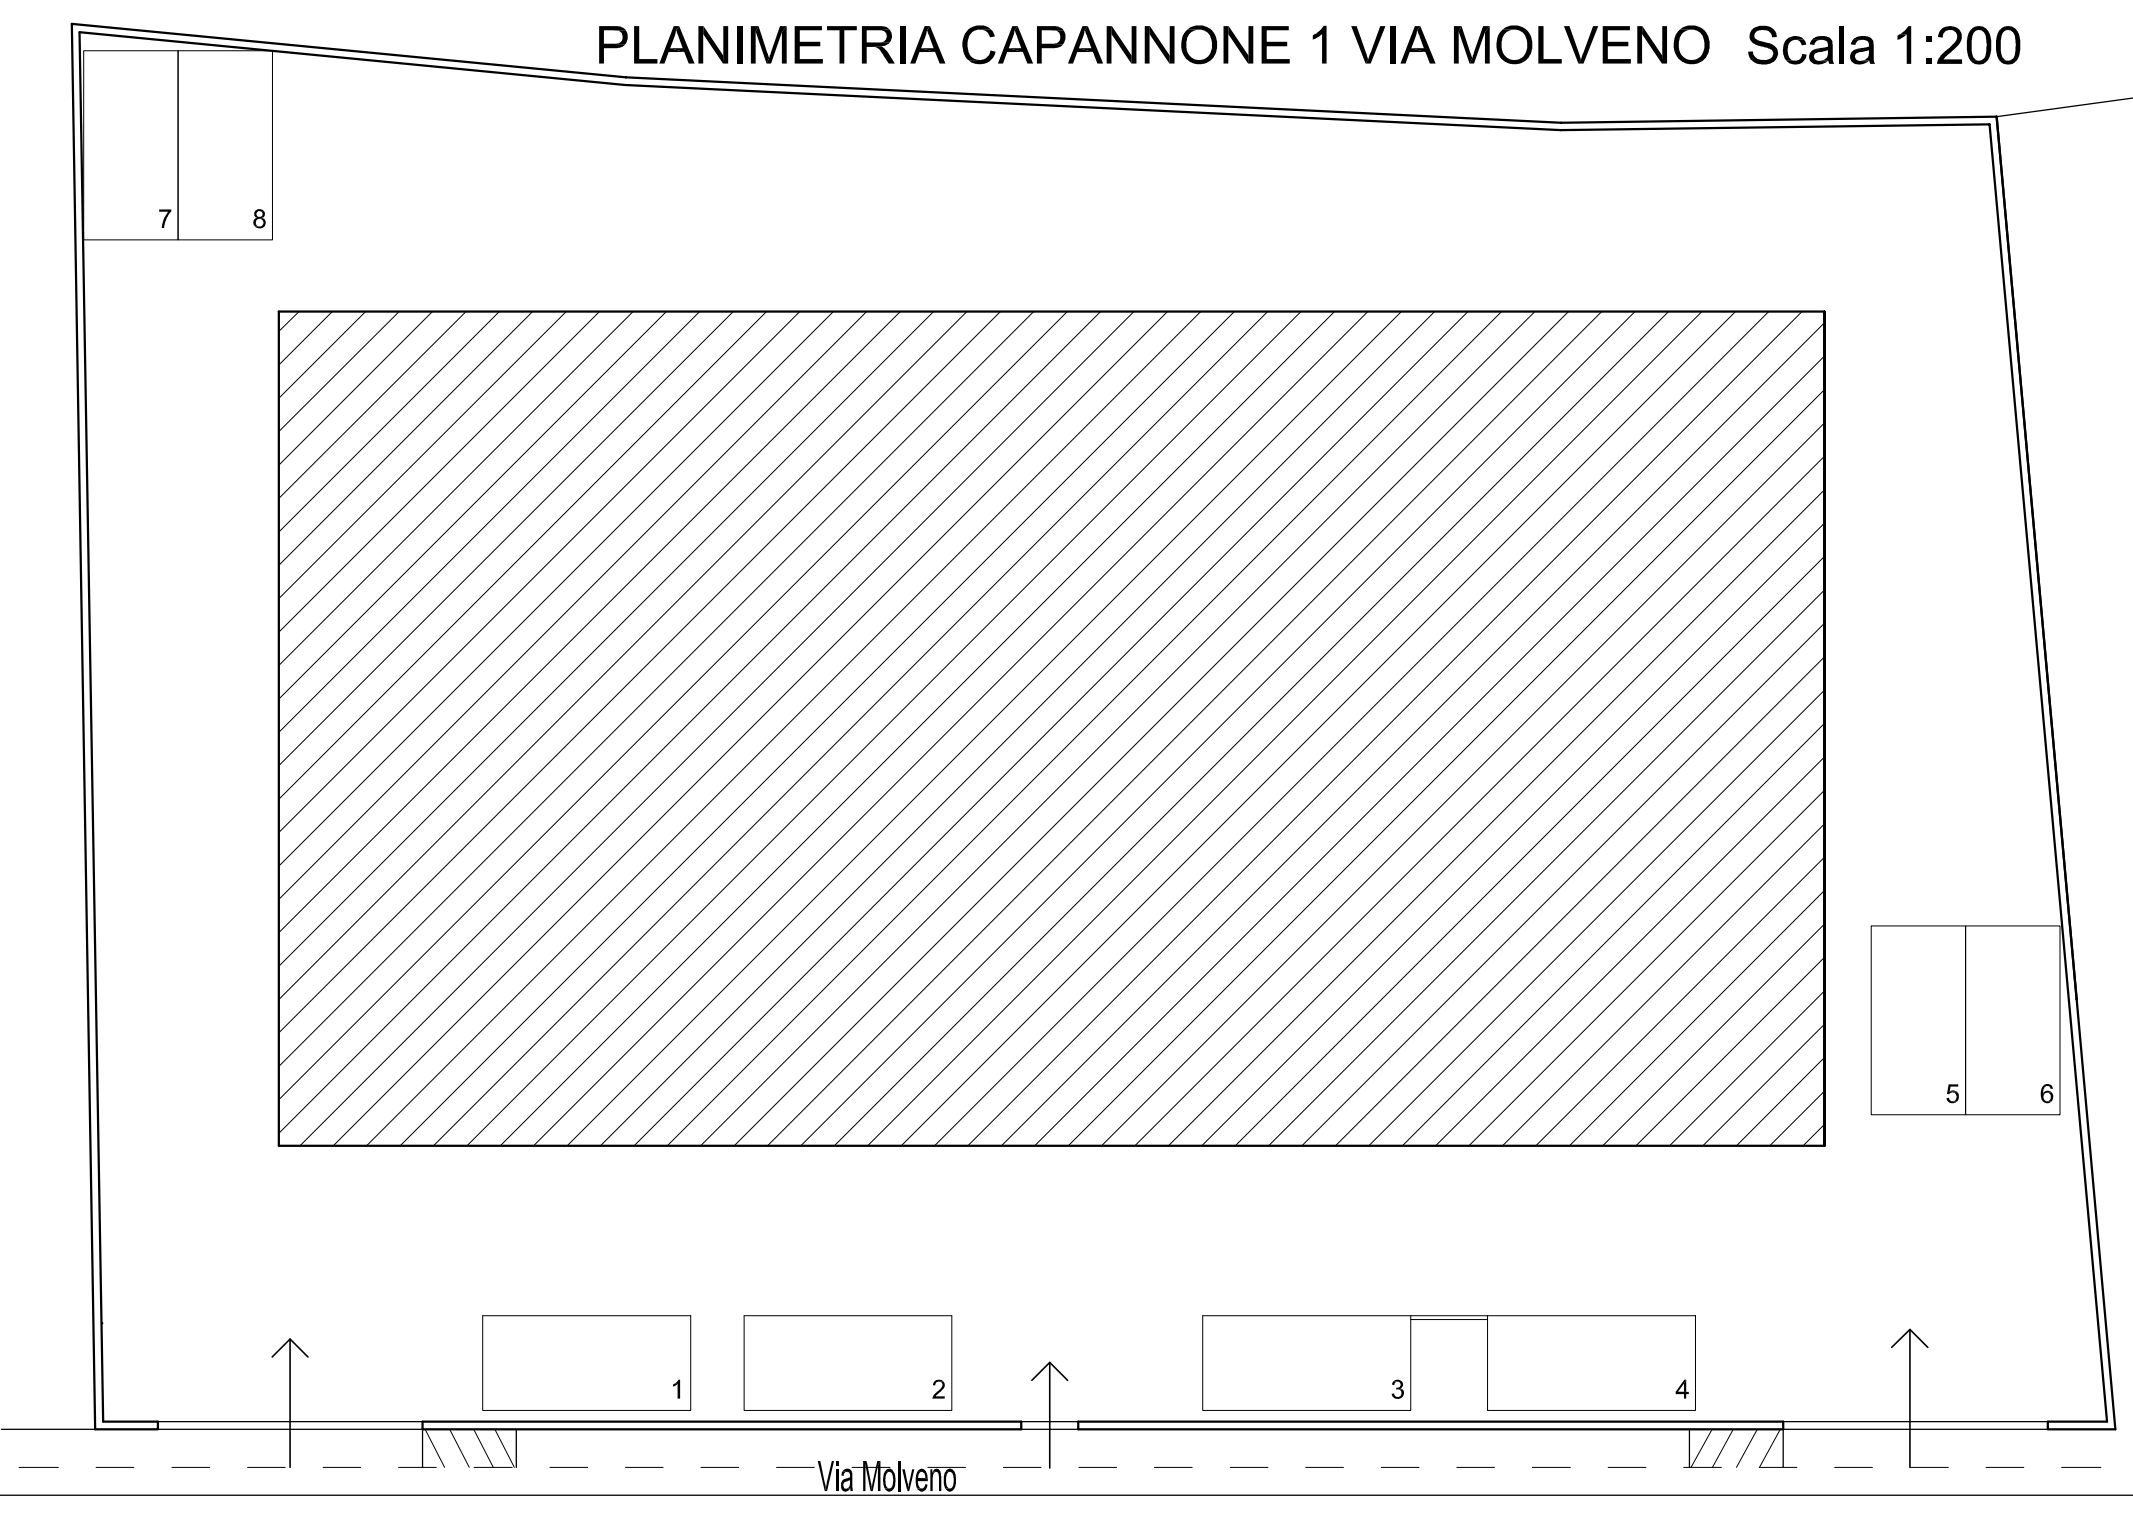
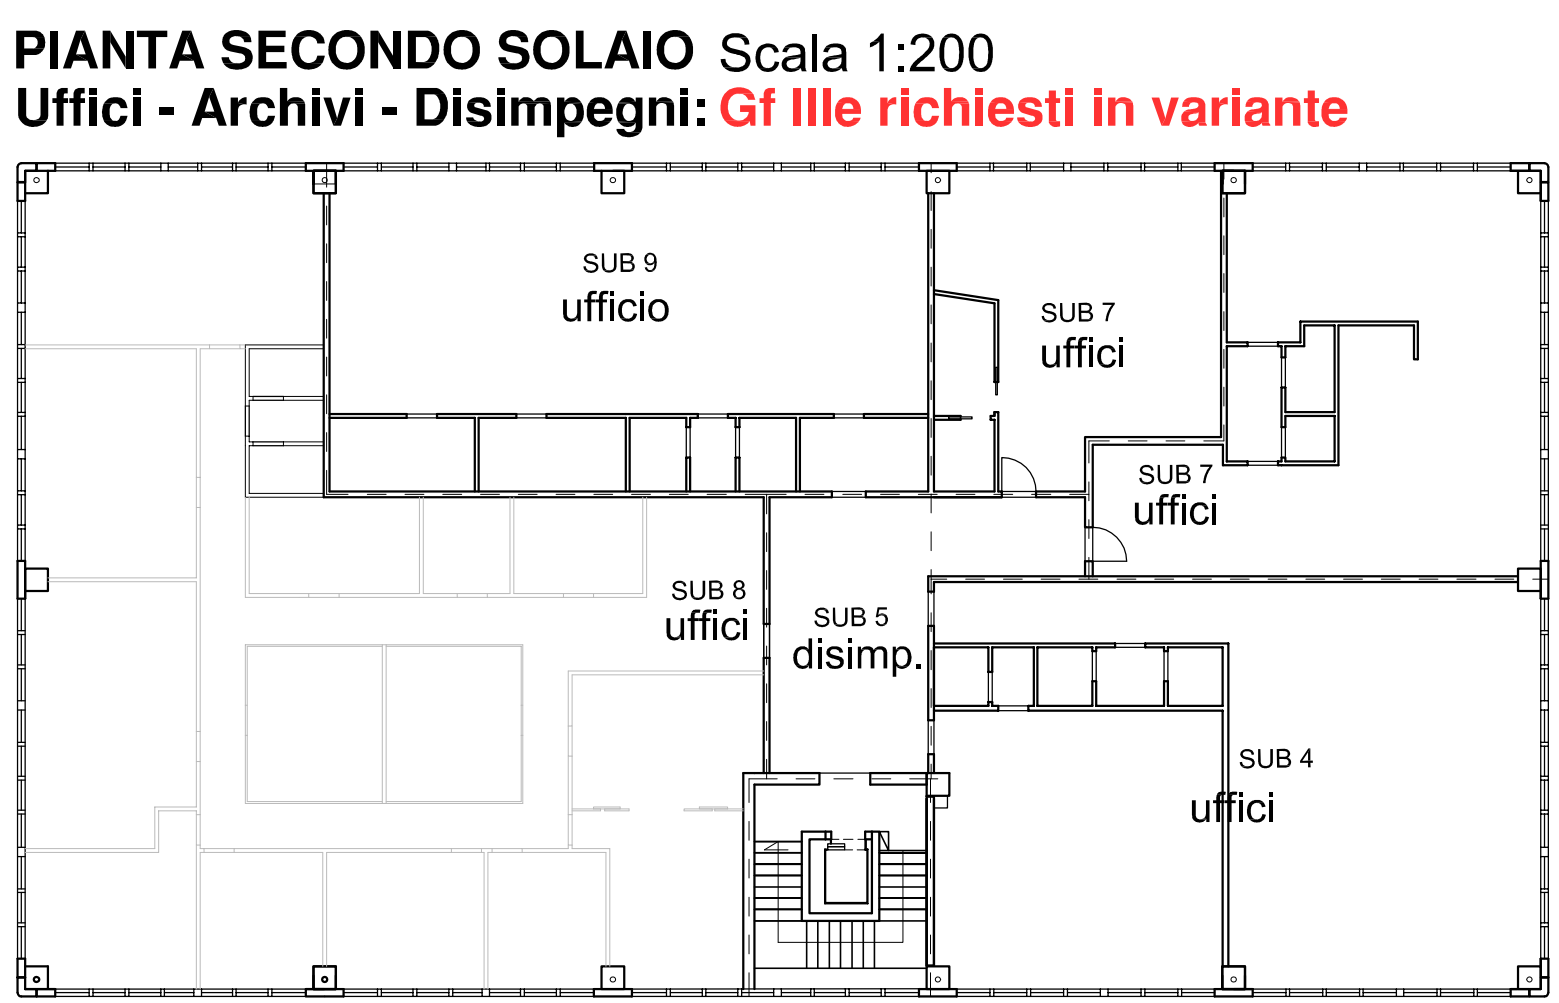
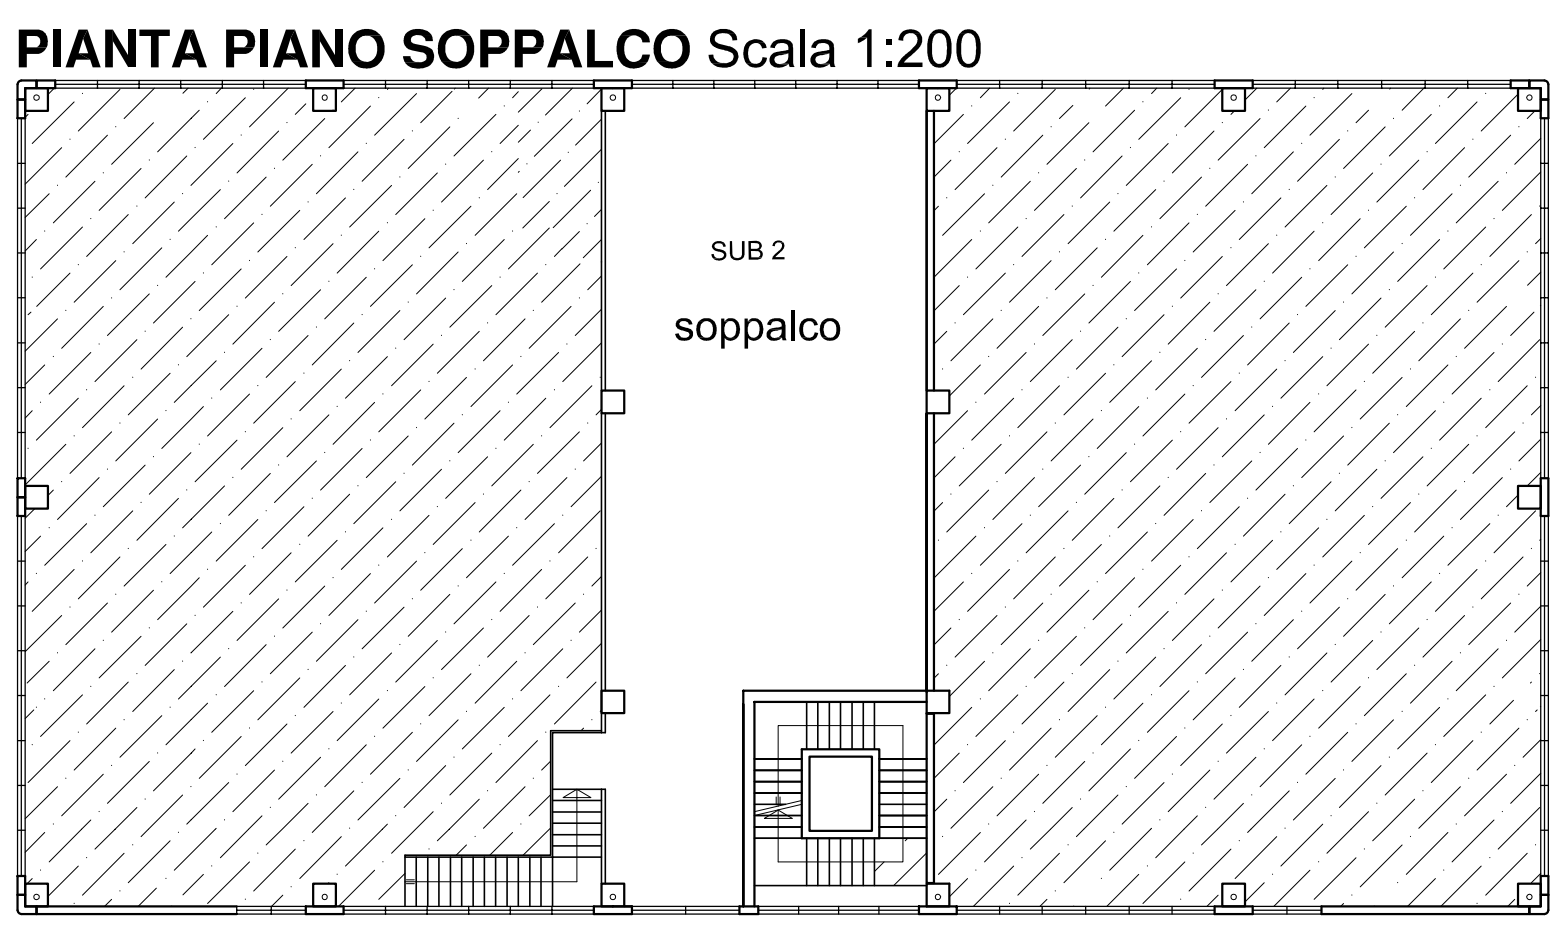


COMUNE DI CERVIA Provincia di Ravenna	
oggetto:	VARIANTE A PIANO PARTICOLAREGGIATO DI INIZIATIVA PRIVATA PER INTRODUZIONE DI UFFICI AL PIANO PRIMO DEL CAPANNONE 1 E RIDEFINIZIONE DELLE DESTINAZIONI D'USO AL CAPANNONE 2, IN ZONA PRODUTTIVA ARTIGIANALE E COMMERCIALE De4, VIA MALVA SUD COMPARTO 2
proprietario e committente:	SOCIETA' SOFIA S.r.l. Via Mazzoni n° 37 48015 - Cervia (RA) P.Iva 02100950399
studio:	STUDIO ARCH. VENERIO VALLERANI Viale Dei Mille n° 69 - 48015 Cervia (RA) tel.: 0544-979001 fax.: 0544-440534 E-mail: studio@vallerani.it
tracce:	Tavola con individuazione Gruppi funzionali richiesti ammissibili e quelli richiesti in variante nel capannone 1 - 2
fasc. Prog. def.	planimetria scala 1:2000
data:	GIUGNO 2013

ELENCO PROPRIETARI CAPANNONE 1

- ARMENTANO ANTONIO:
- ROSSI PAOLO:
- ANTONELLINI PAOLO:
- MECATI FRANCESCO:
- DE LAZZARI SERENA:
- ZOLI GIANFRANCO:



CAPANNONE 1

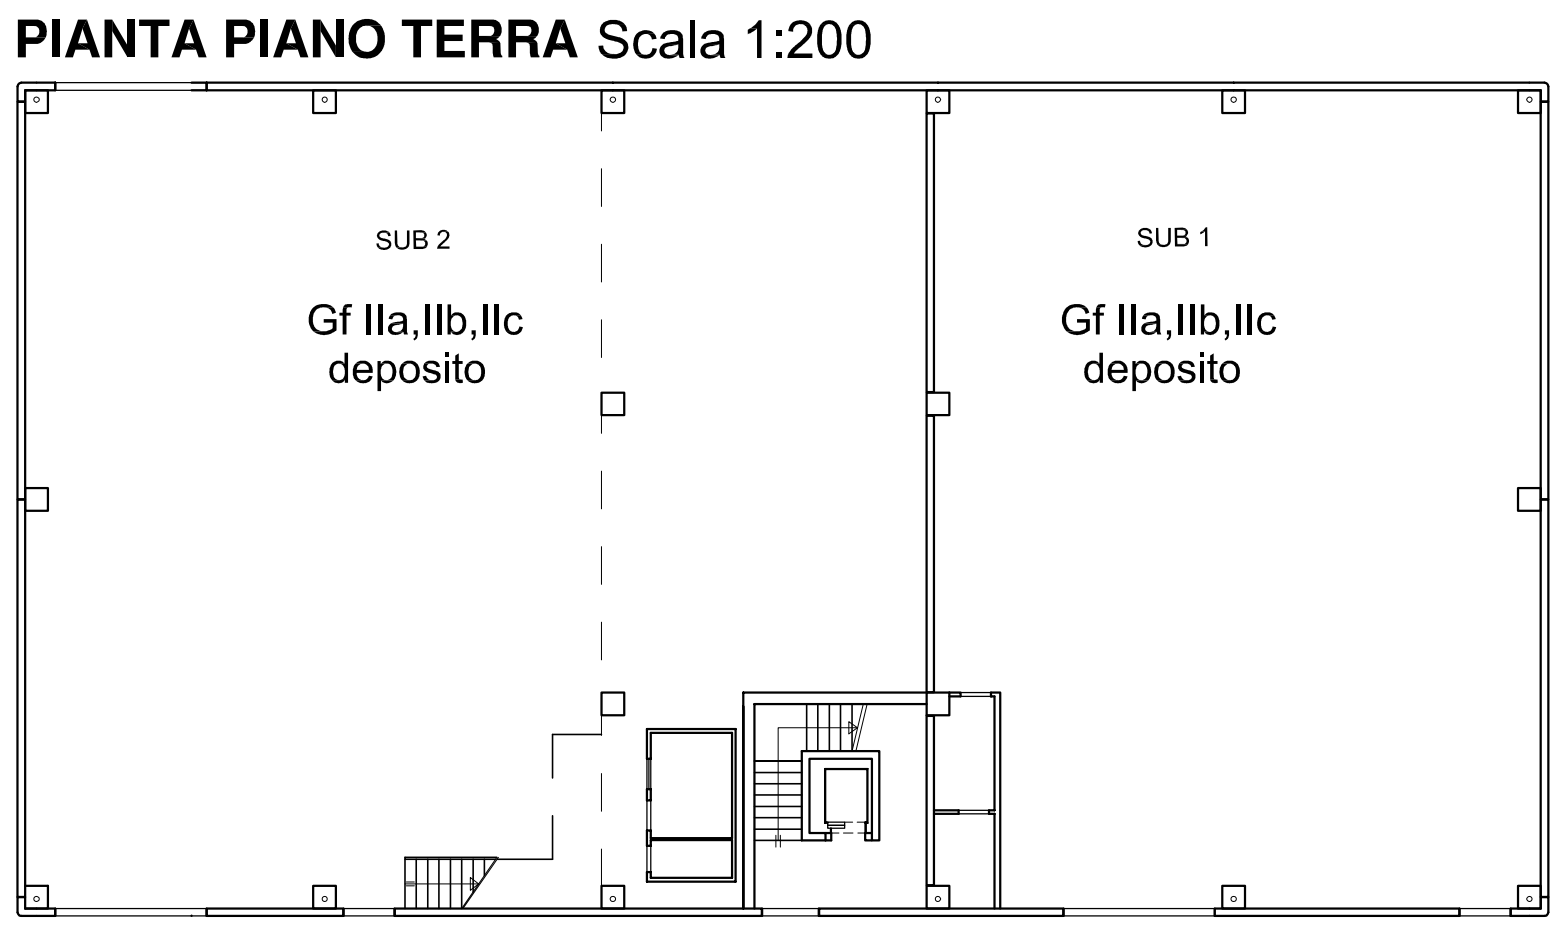

CAPANNONE 2

ELENCO PROPRIETARI CAPANNONE 2

-POZZI LUCA:	-PARI ROMINA:	-MARCO BURIOLI:
-MINOTTI IRENE:	-FORASTIERI LUIGI:	-AMBROSINI ORLANDO:
-FERRARI ANDREA:	-BERNACCI WALTER:	-NARDINI MATTEO:
-BATTISTINI GIANNI:	-CENNI NICOLA:	-MECATI FRANCESCO:

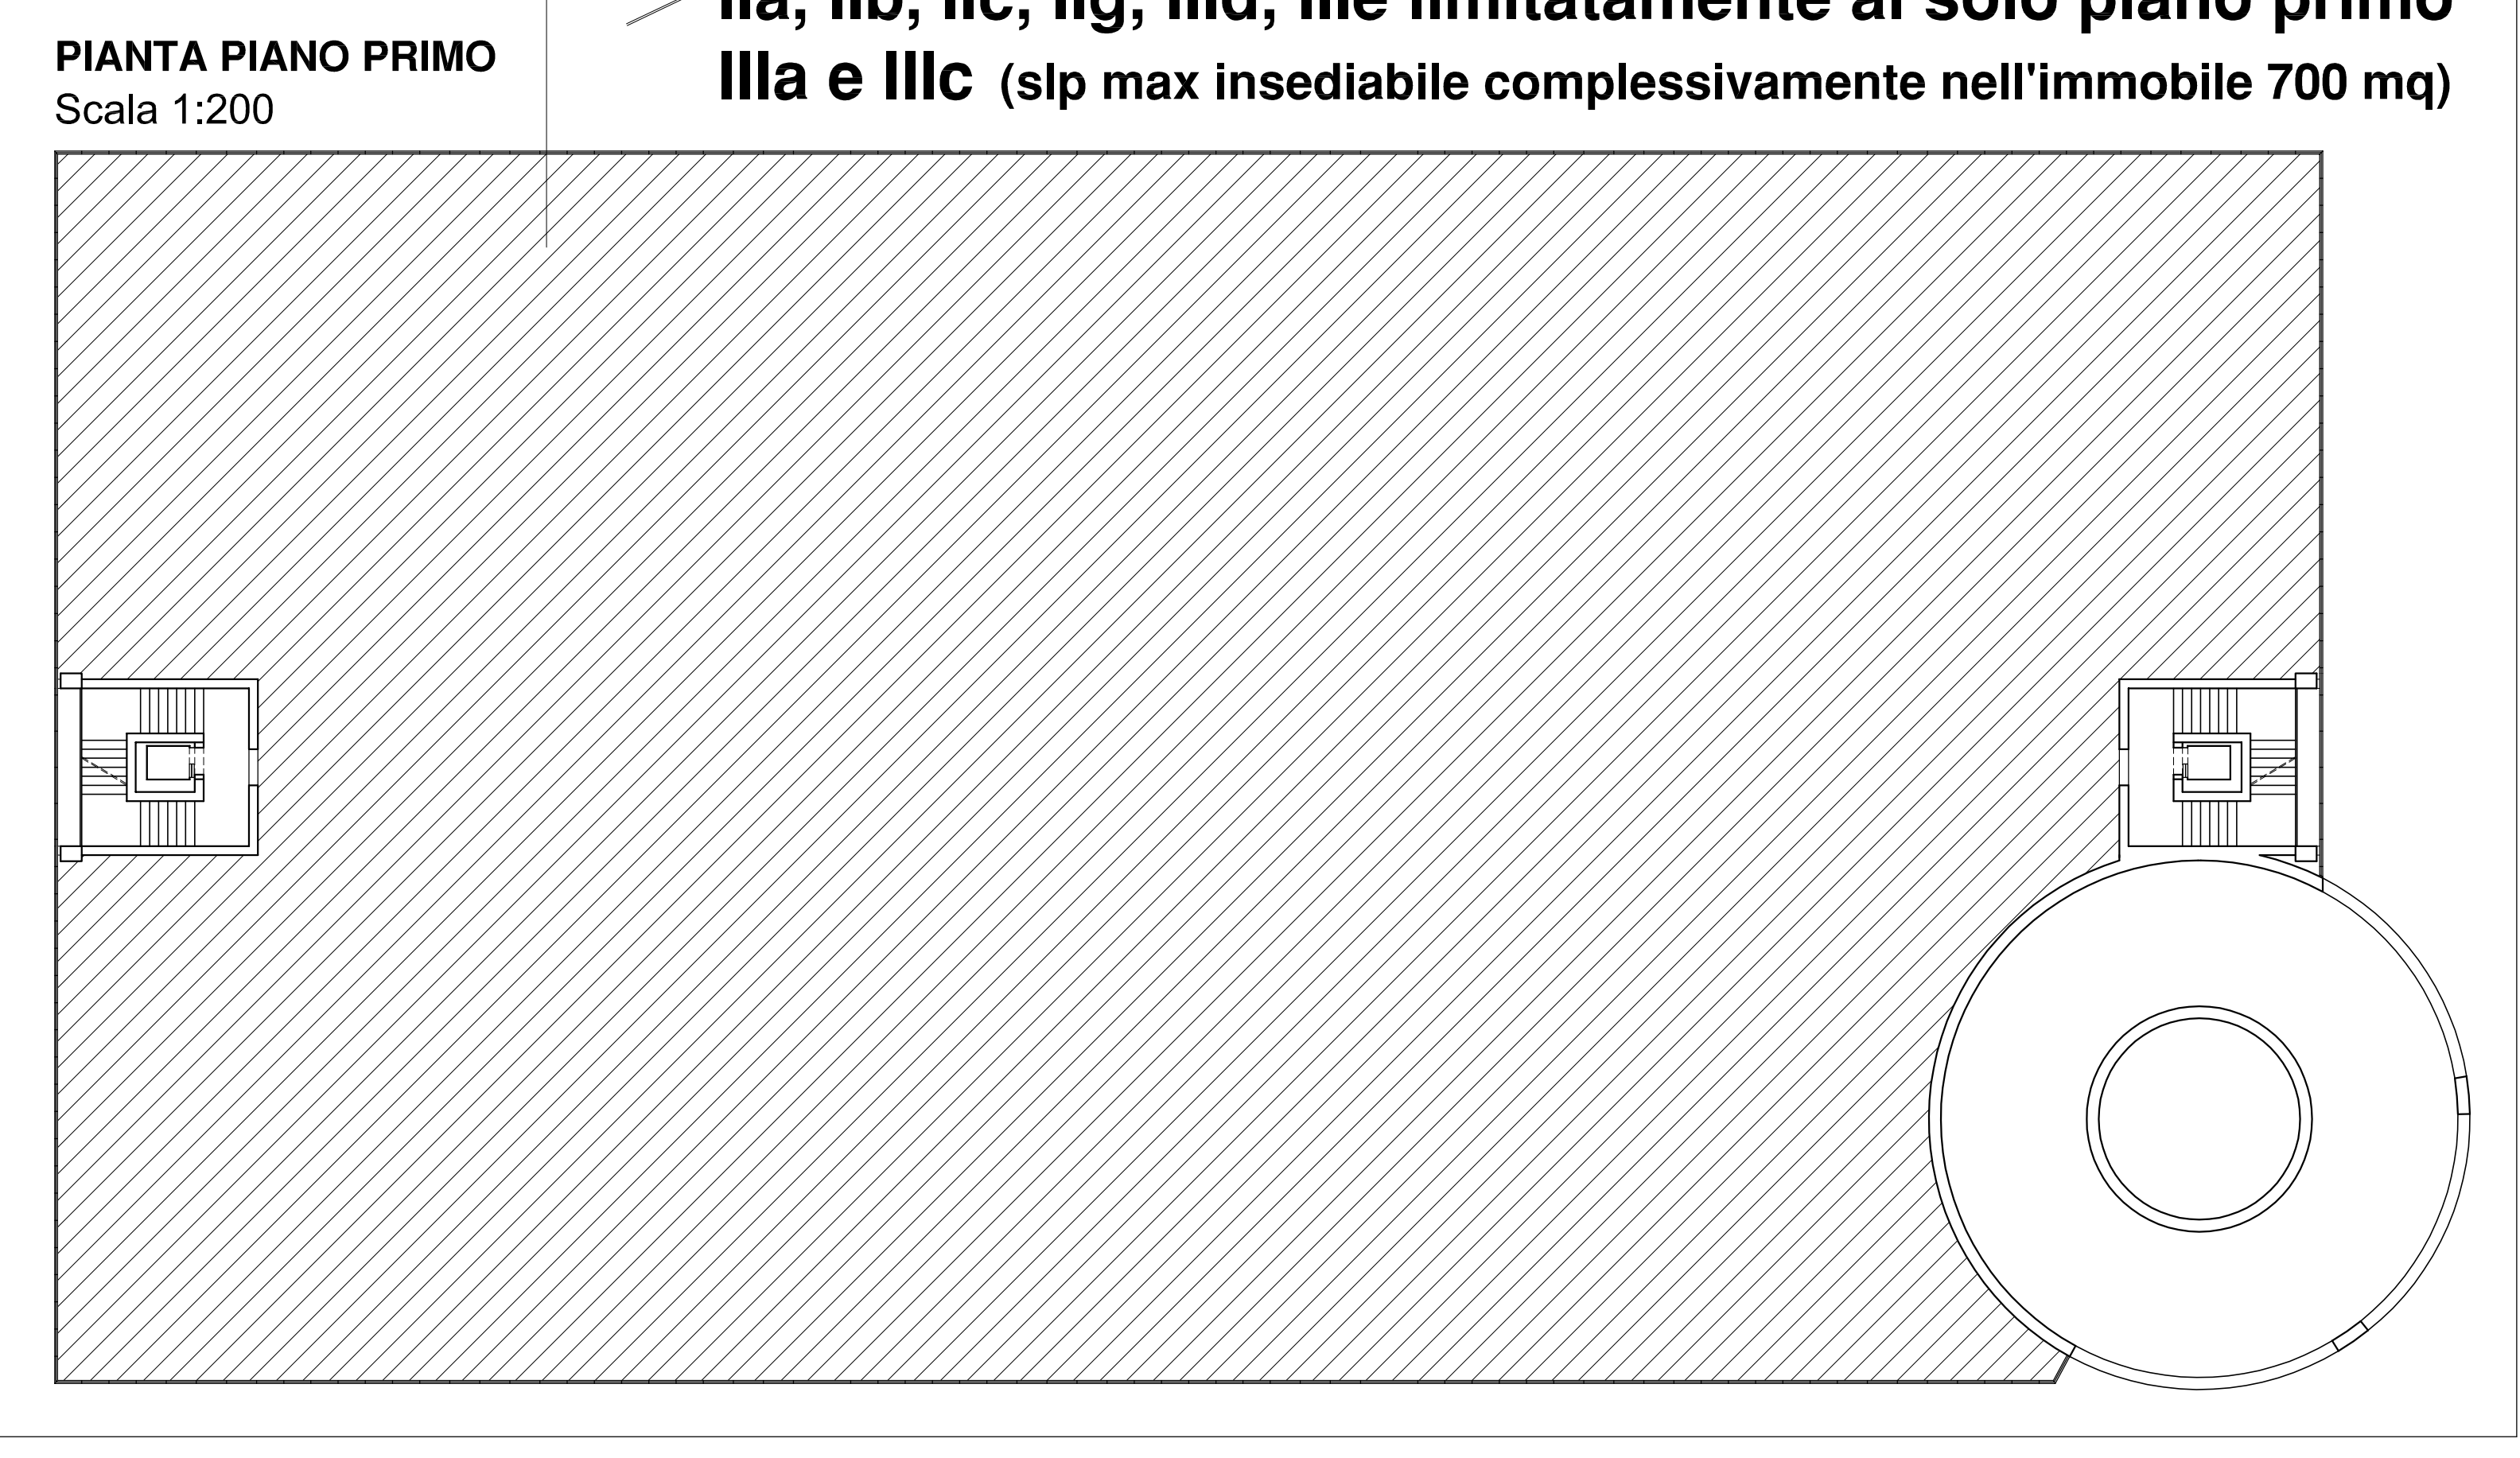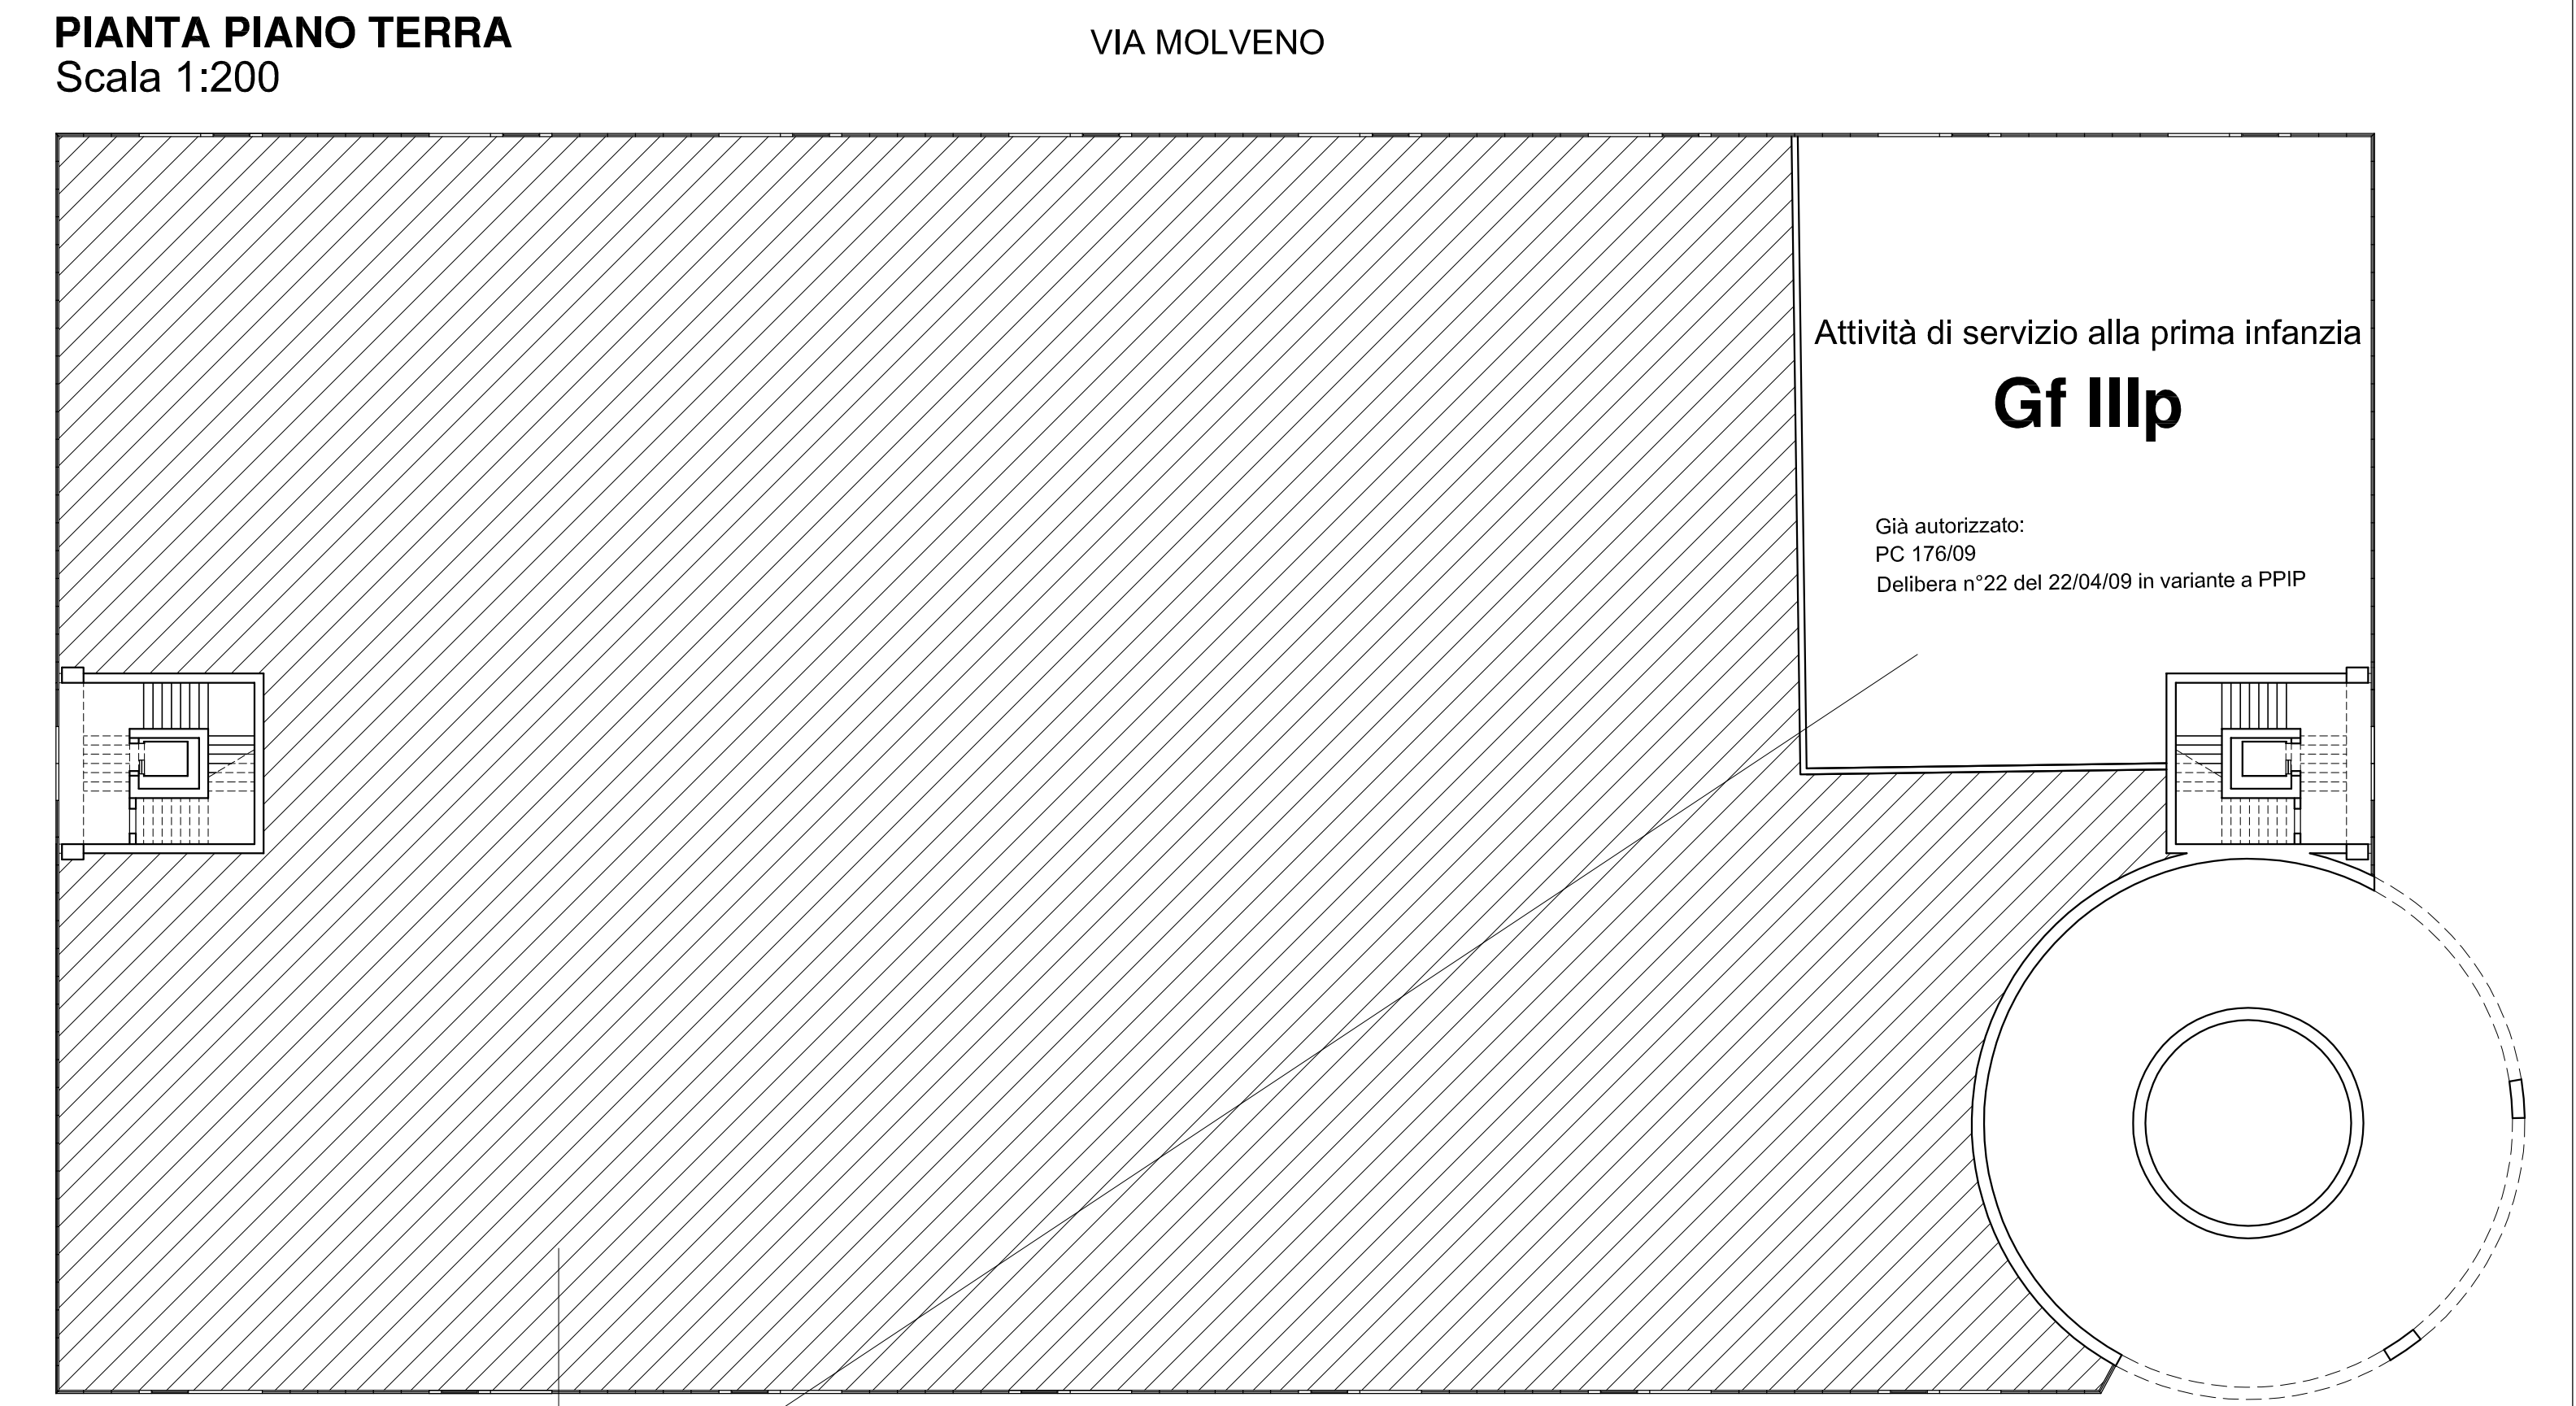

De4, area produttiva, artigianali o industriale, e commerciale in quanto caratterizzata da tipologie edilizie e infrastrutture assimilabili
Gf insediabili:
Ila, Ilb, Ilc, Ilg, Ild, Ille limitatamente al solo piano primo
IIla e IIlc (slp max insediabile complessivamente nell'immobile 700 mq)

VIA LEVICO

VIA MOLVENO

Via Molveno