COMUNE DI CERVIA

PIANO PARTICOLAREGGIATO COMPARTO SPECIALE DI ESPANSIONE C.4.1 " PISIGNANO" S.P. 32 VIA CROCIARONE

PROPRIETA' : SIBILLA S.r.l.

PROGETTISTA E D.L. : ARCHITETTO CHIARA BENCIVELLI

COLLABORATORE TECNICO: GEOM. MARCO AMADORI

LA PROPRIETA' IL PROGETTISTA E D.L.

SCHEMA FOGNATURE-PLANIMETRIA GENERALE (VARIANTE) TAV. N. 07

SCALA 1 : 200

Emissione - Dicembre 2011

Revisione - Aprile 2018 - VARIANTE URBANISTICA

Revisione - Agosto 2019 - VARIANTE URBANISTICA

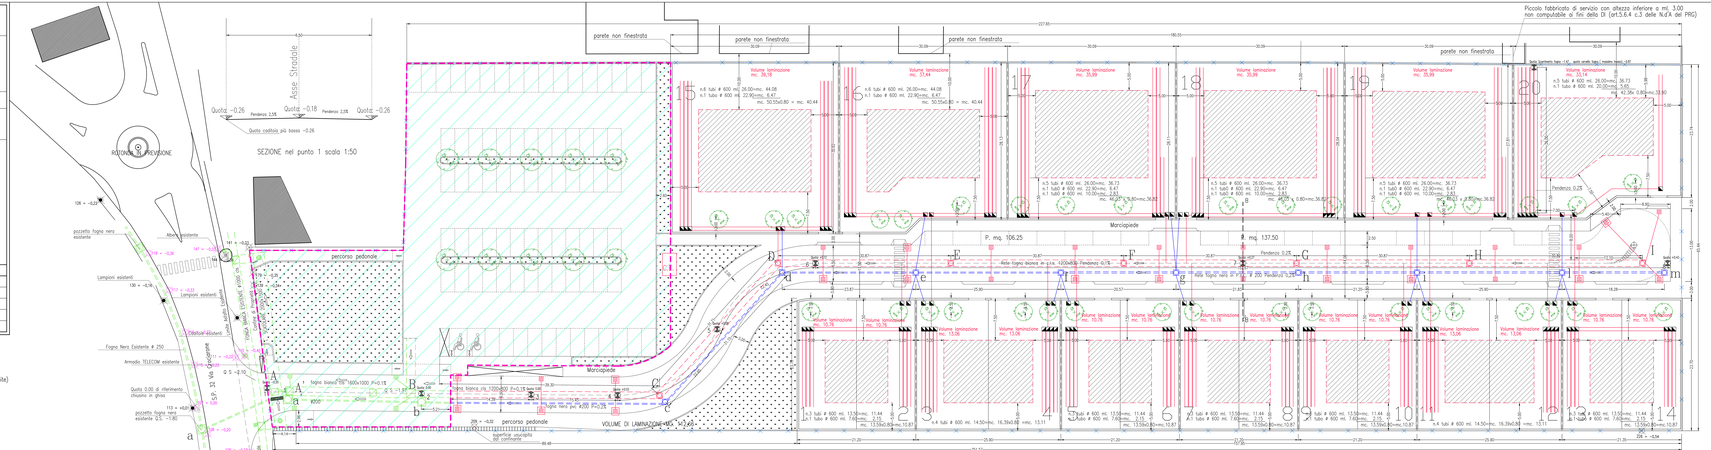

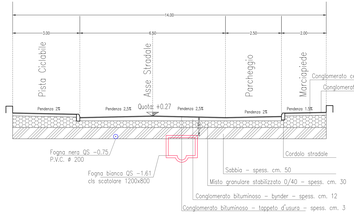

SEZIONE B-B scala 1:50

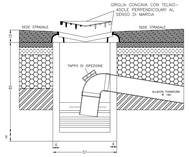

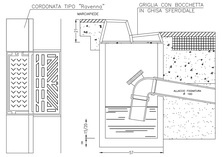

LEGENDA

- LIMITE COMPARTO
- LIMITE DEL PRIMO STRALCIO (opere già eseguite)
- ALBERI DI NUOVA PIANTUMAZIONE
- QUOTE ESISTENTI
- QUOTE PROGETTO
- POZZETTO DI PREALLACCIO
- ISPEZIONE FOGNA BIANCA
- CADITOIA STRADALE PROGETTO
- CADITOIA STRADALE PROGETTO con bocca di lupo
- CADITOIA STRADALE ESISTENTE
- FOGNA BIANCA PROGETTO IN CEMENTO
- ALLACCIO FOGNA BIANCA AI LOTTI
- FOGNA BIANCA ESISTENTE
- TRATTO DI SCATOLARE GETTATO IN OPERA AL FINE DI CONTENERE NELLA SOLETTA IL PASSAGGIO DELLA FOGNA NERA
- FOGNA NERA PROGETTO P.V.C.
- ALLOCCIO FOGNA NERA AI LOTTI
- POZZETTO ISPEZIONE FOGNA NERA
- FOGNA NERA ESISTENTE P.V.C.
- AREA ENTRO CUI POSSONO ESSERE COLLOCATI I FABBRICATI
- VERDE PUBBLICO ATTREZZATO

CORREZIONE IN DATA 20/09/2012

N.B. - PER QUANTO POSSIBILE GLI ALLACCIAMENTI AI LOTTI PRIVATI DELLA FOGNA BIANCA DOVRANNO ESSERE PORTATI NELLE PROLUNGHE DI ISPEZIONE DELLO SCATOLARE

CORREZIONE IN DATA 20/09/2012

N.B. - OVE IL RICOPRIMENTO DELL'ESTRADOSSO DELLA FOGNATURA NERA RISULTASSE INFERIORE A ML. 1,00 E' NECESSARIO POSARE LASTRE IN C.A. PREFABBRICATO PER LA RIPARTIZIONE DEI CARICHI SPESSORE CM 15