


Procedimento unico, ai sensi dell'art. 53 della L.R. n. 24 del 21 dicembre 2017, per l'approvazione del progetto definitivo relativo al Progetto di realizzazione di un canale scolmatore del canale di bonifica Mariona, con correlate localizzazione nella cartografia del PUG vigente, apposizione del vincolo preordinato all'esproprio e dichiarazione di pubblica utilità della opera stessa – Ratifica della determinazione di conclusione positiva della conferenza di servizi decisoria


V5. LIMITAZIONI DELLE ATTIVITÀ DI TRASFORMAZIONE E USO DEL TERRITORIO

SCALA 1:5000

MODIFICA CARTOGRAFICA

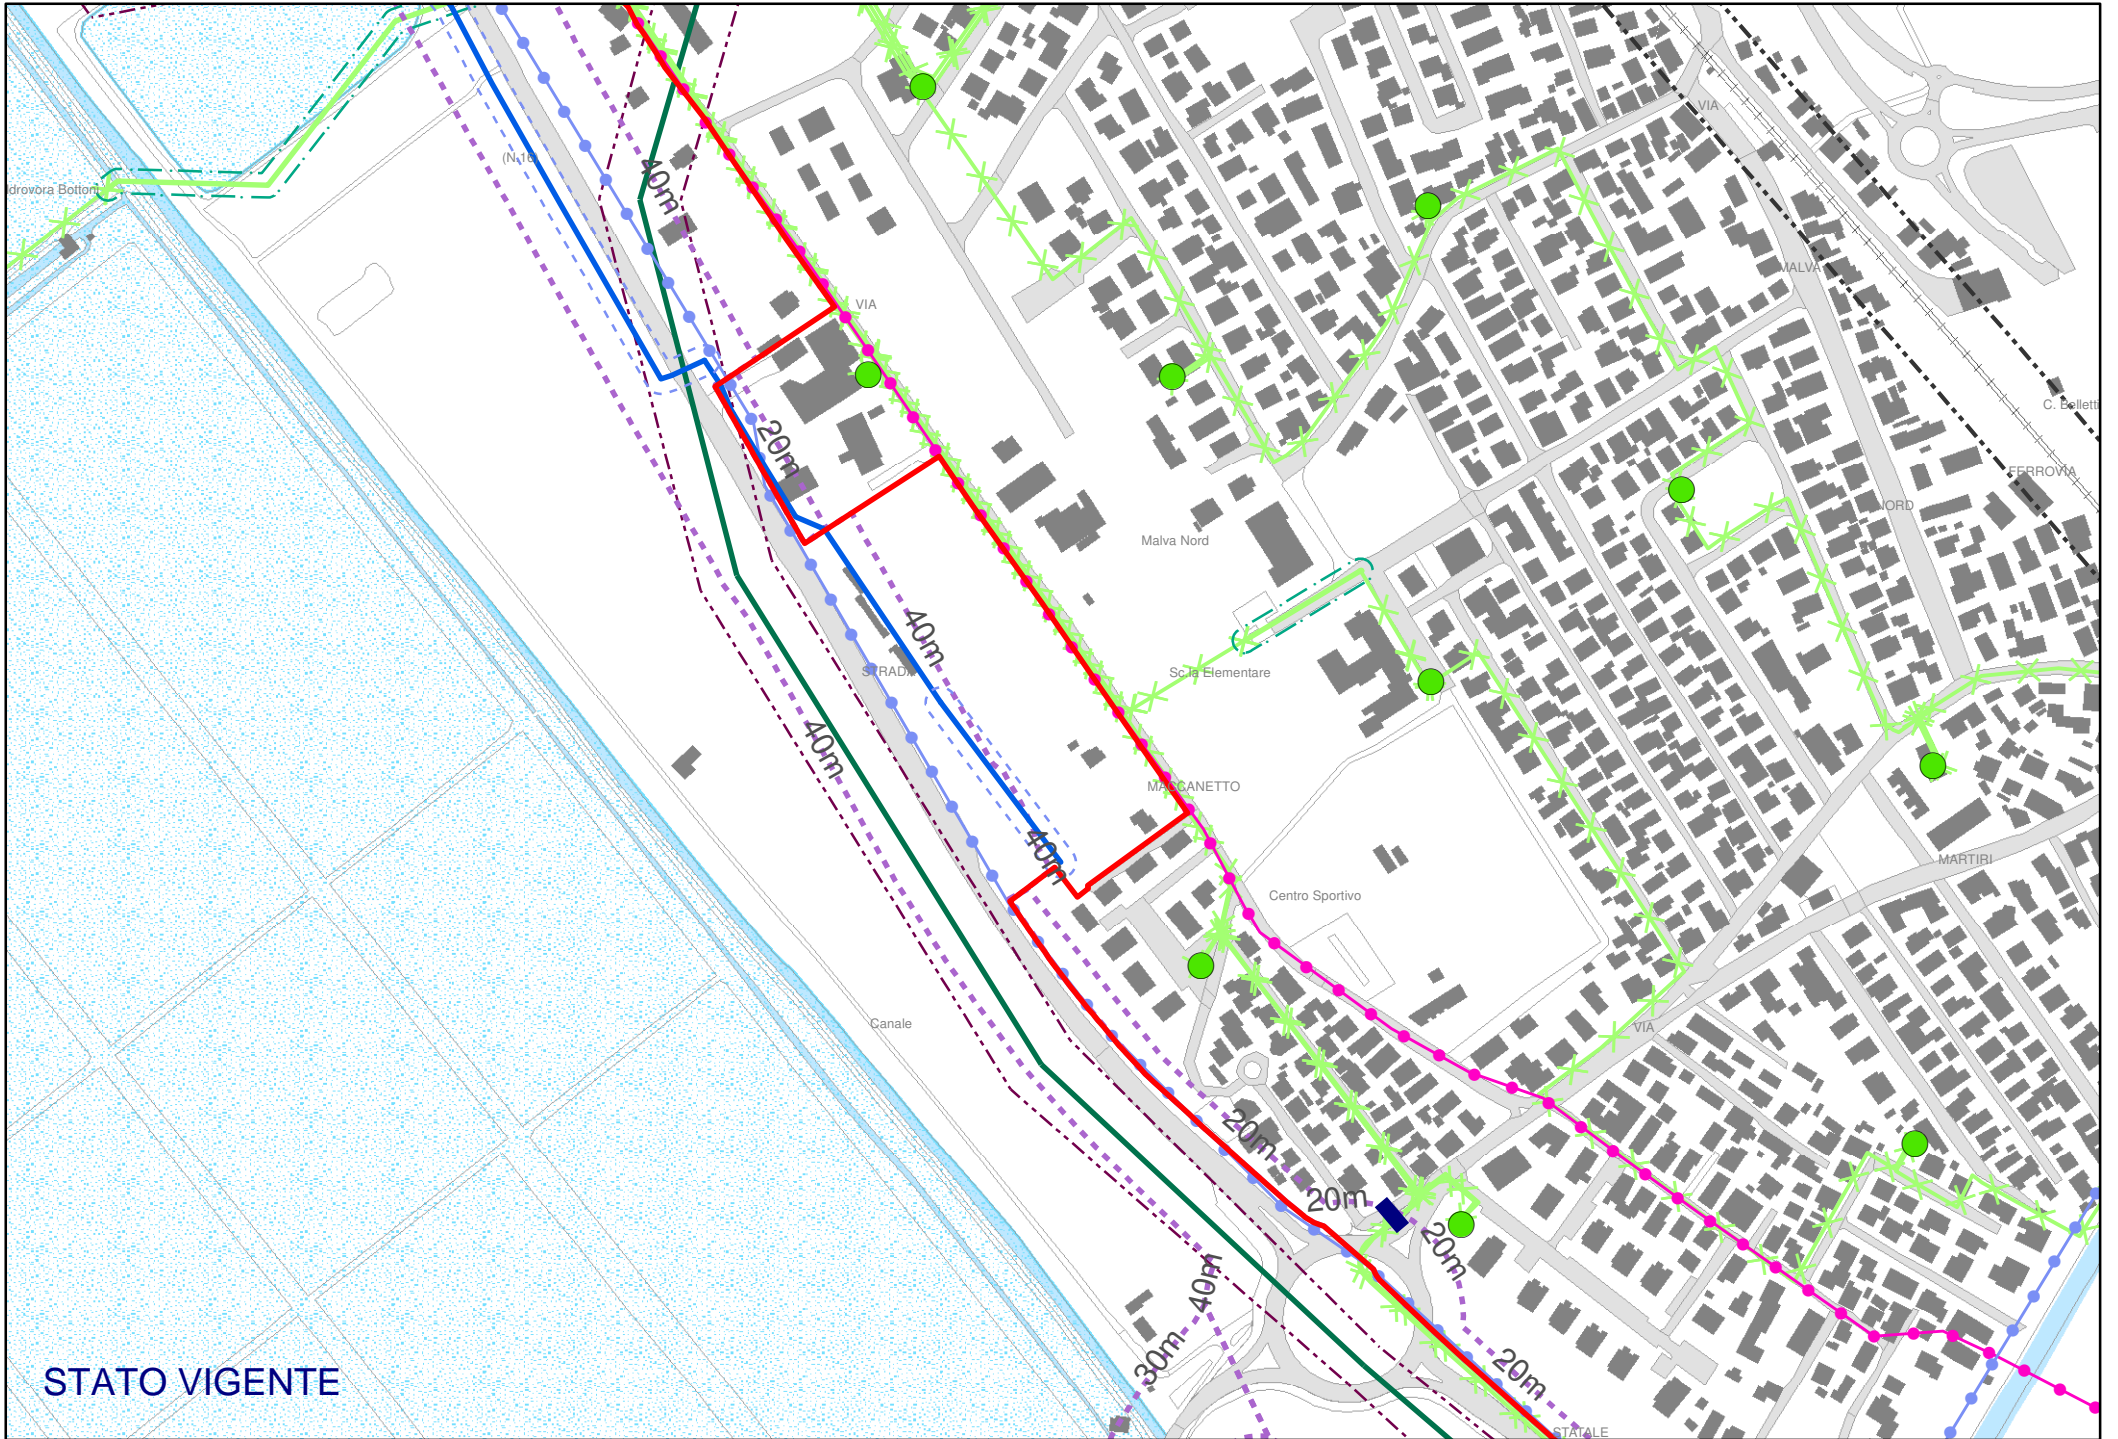

STATO VIGENTE

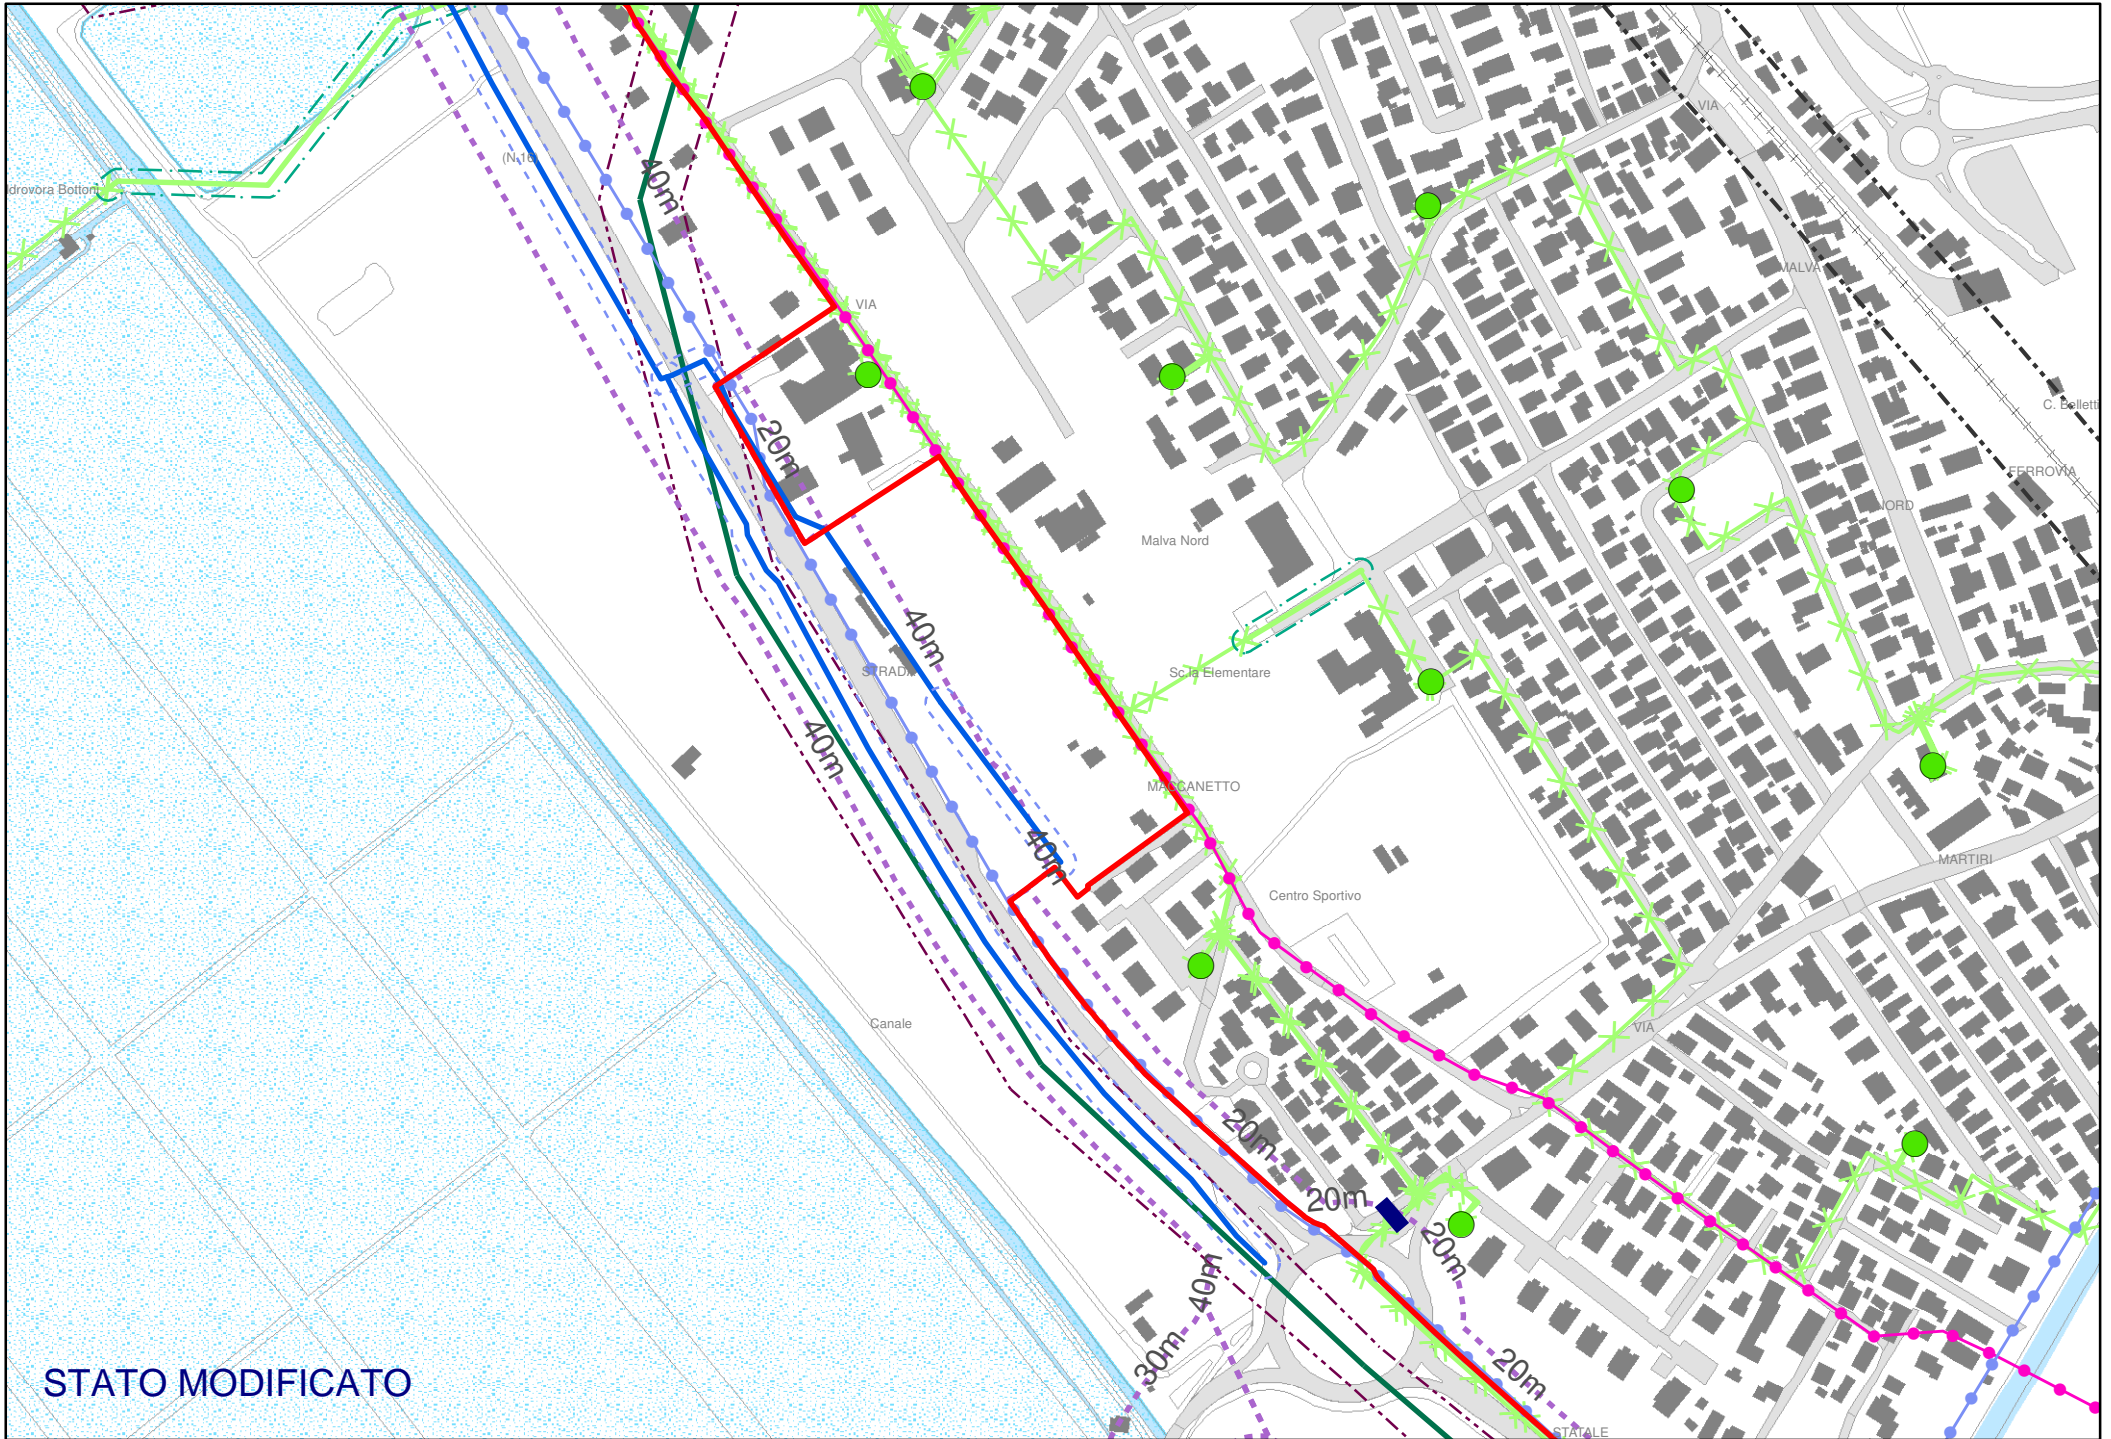

STATO MODIFICATO