
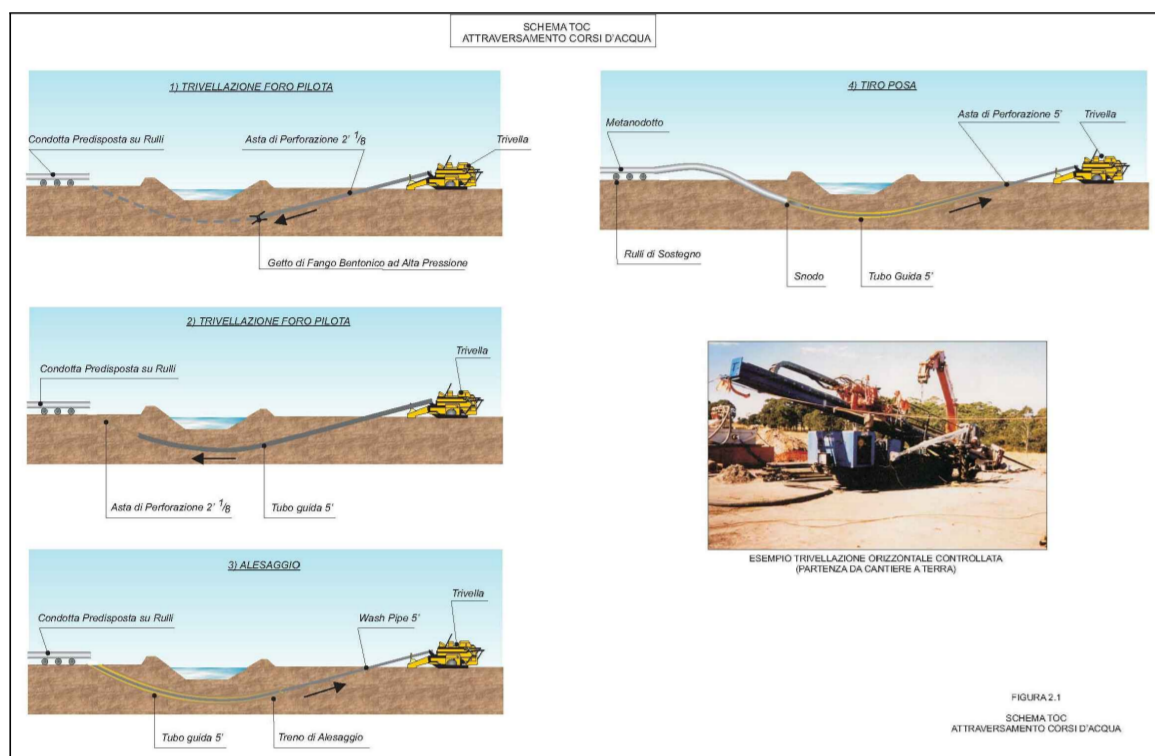



— SCHEMI TIPO PER EVENTUALE T.O.C. —  
(Trivellazione Orizzontale Controllata)

La perforazione mediante questo tipo di tecnologia si esplica in successione con le seguenti fasi:


- Esecuzione foro pilota mediante tecnologia T.O.C. (Trivellazione Orizzontale Controllata);
- Alesatura;
- Posa della tubazione.

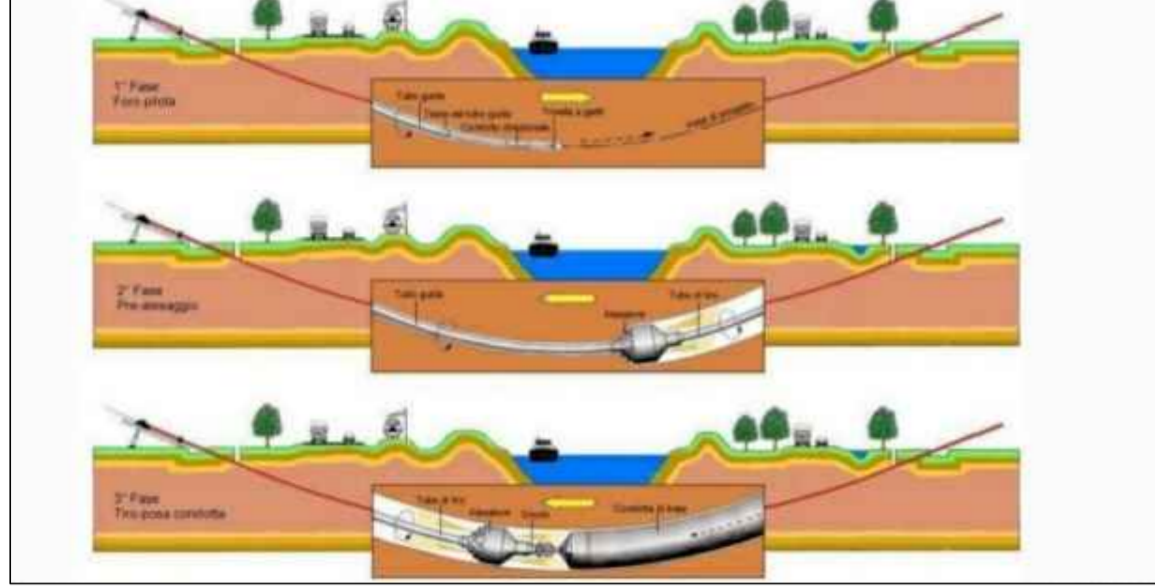

— SEZIONE TIPO ATTRAVERSAMENTO STRADE —  
— 1:25 —

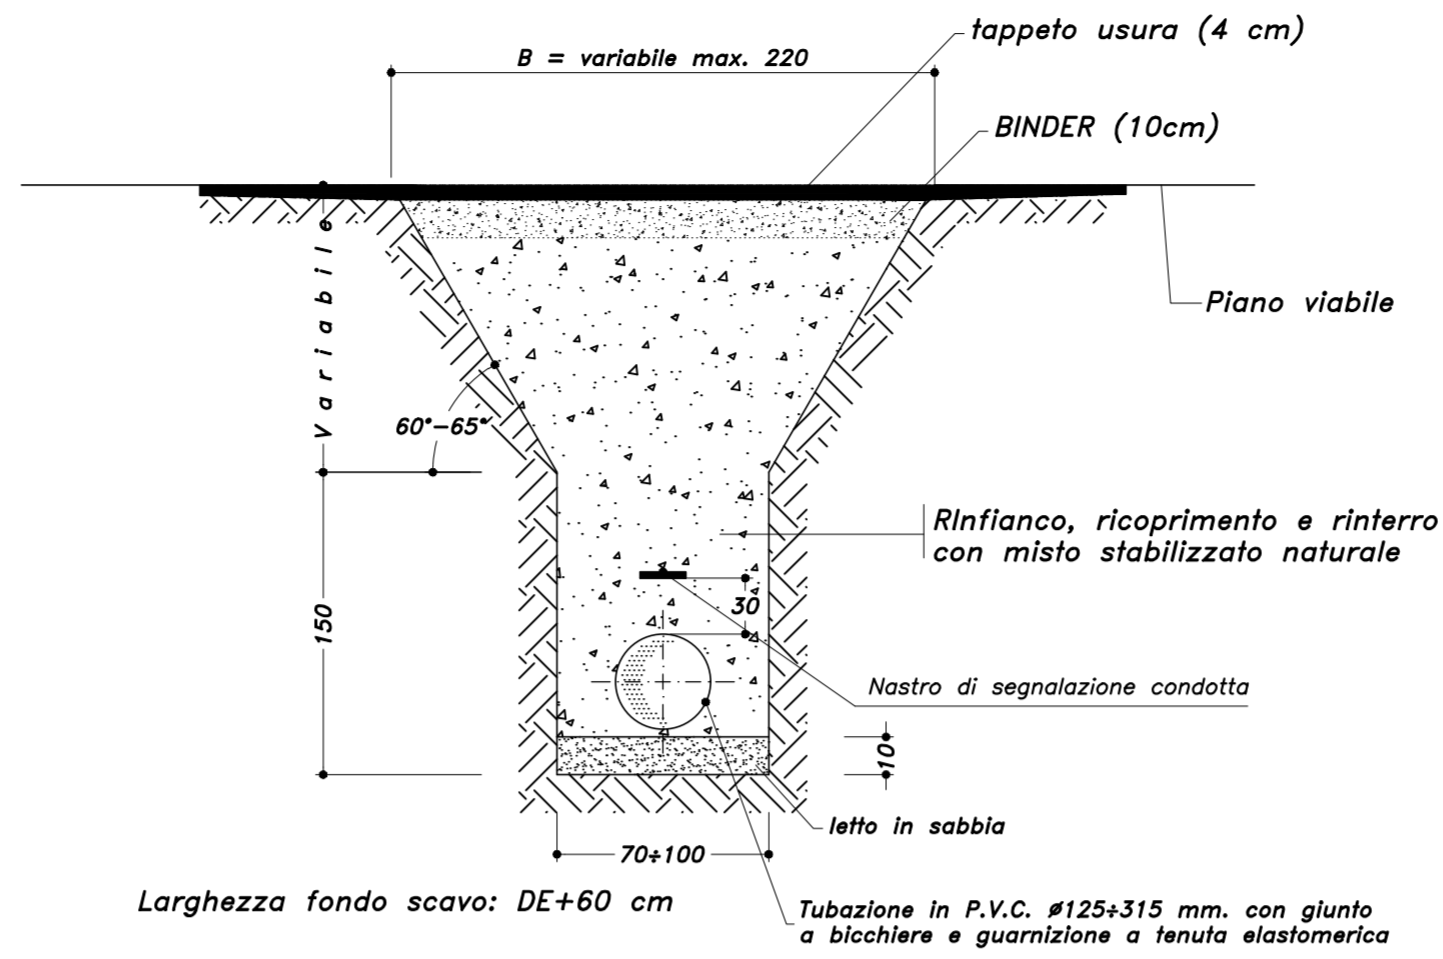


— Sezione longitudinale —  
Scala 1:100

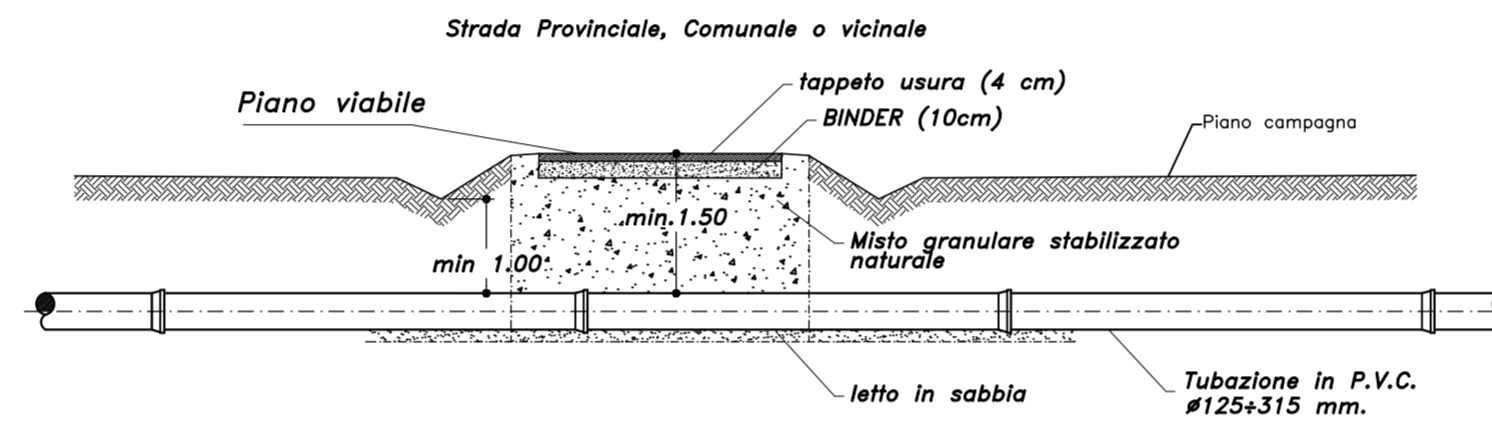


— Sezione longitudinale —  
Scala 1:100



FOSSI CON FONDO ALVEO A PROFONDITA' < 1.50 m

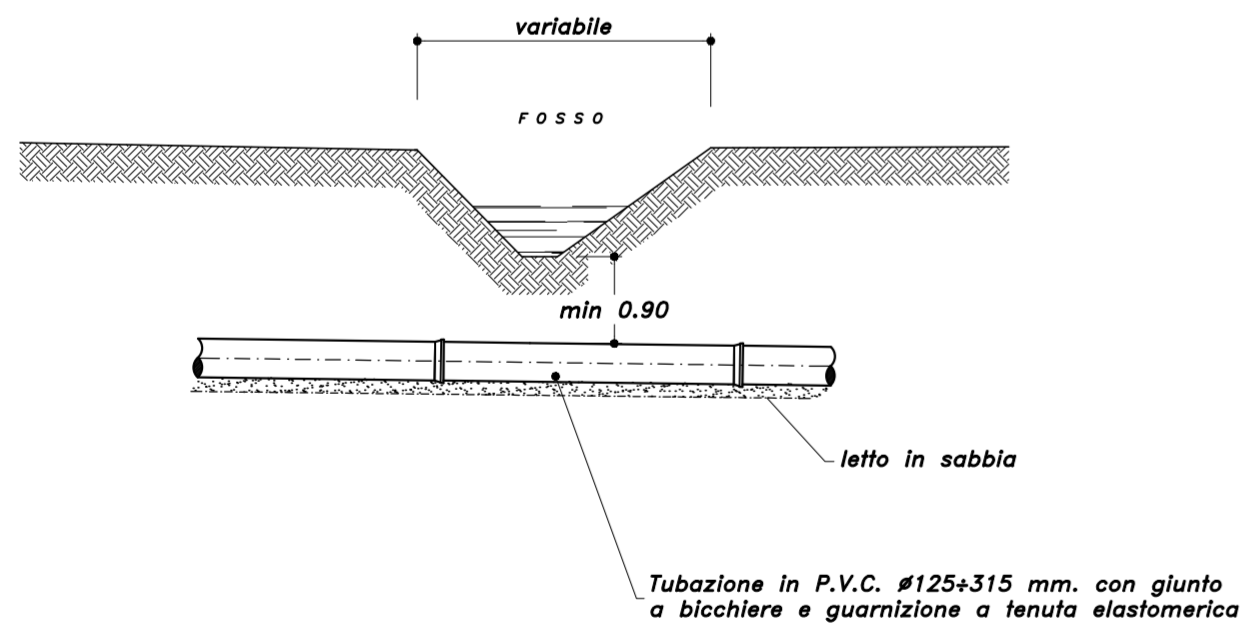

— SEZIONE TIPO ATTRAVERSAMENTO CANALI CONSORZIALI —  
— 1:25 —

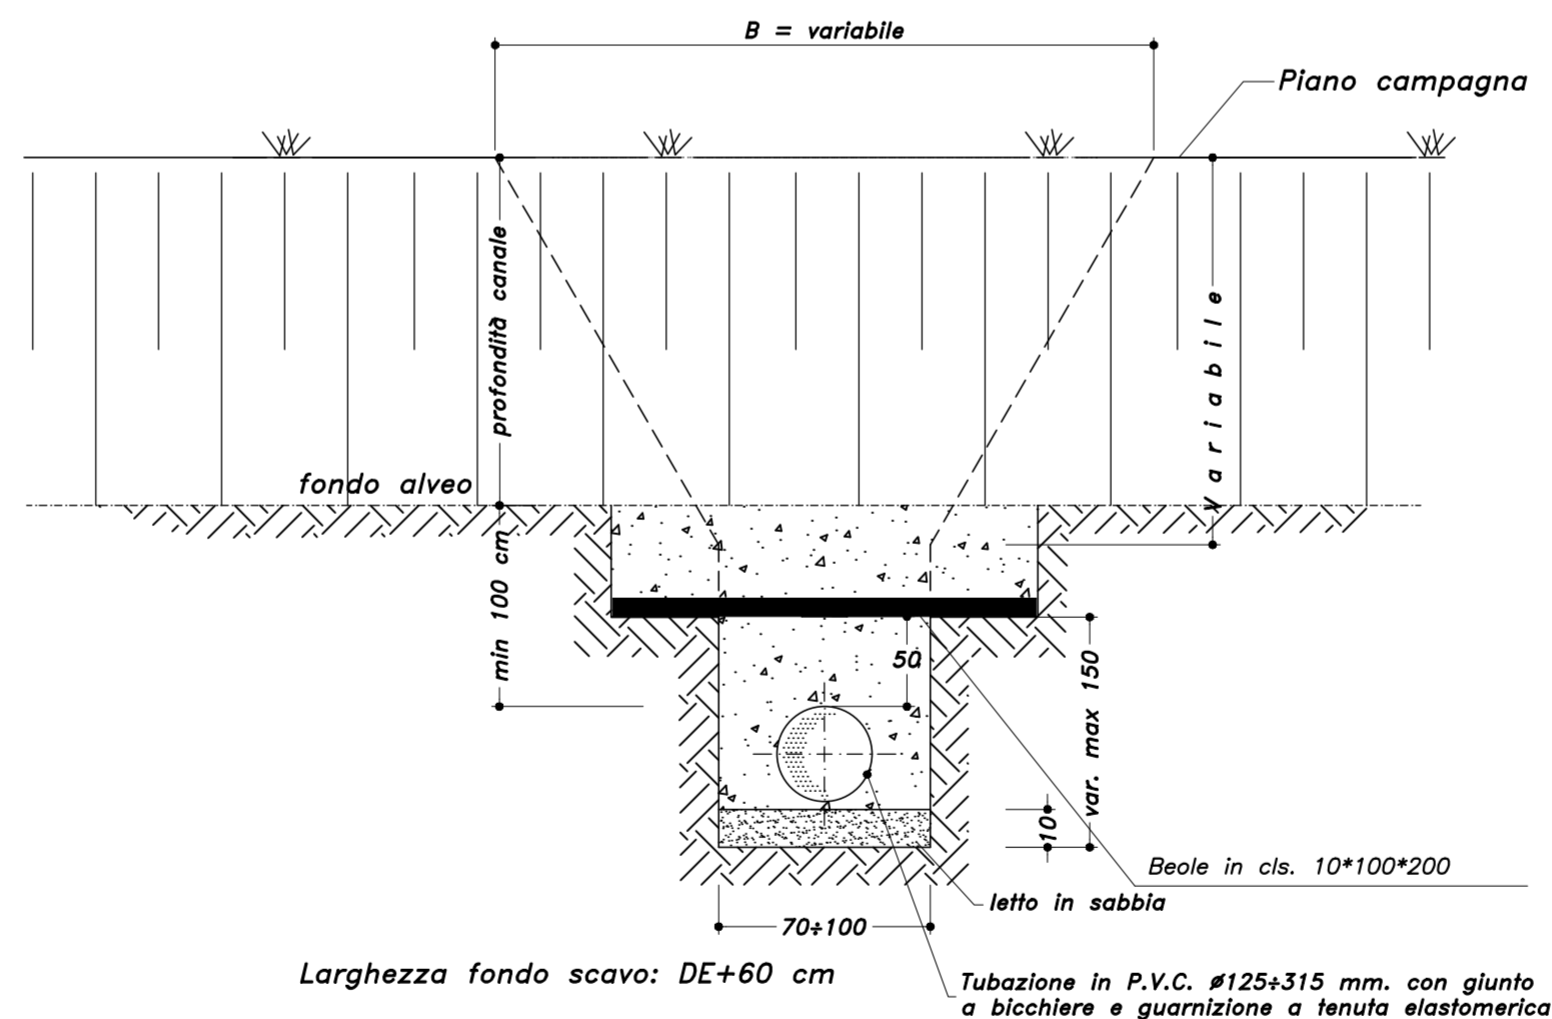


— Sezione longitudinale —  
Scala 1:100

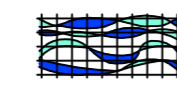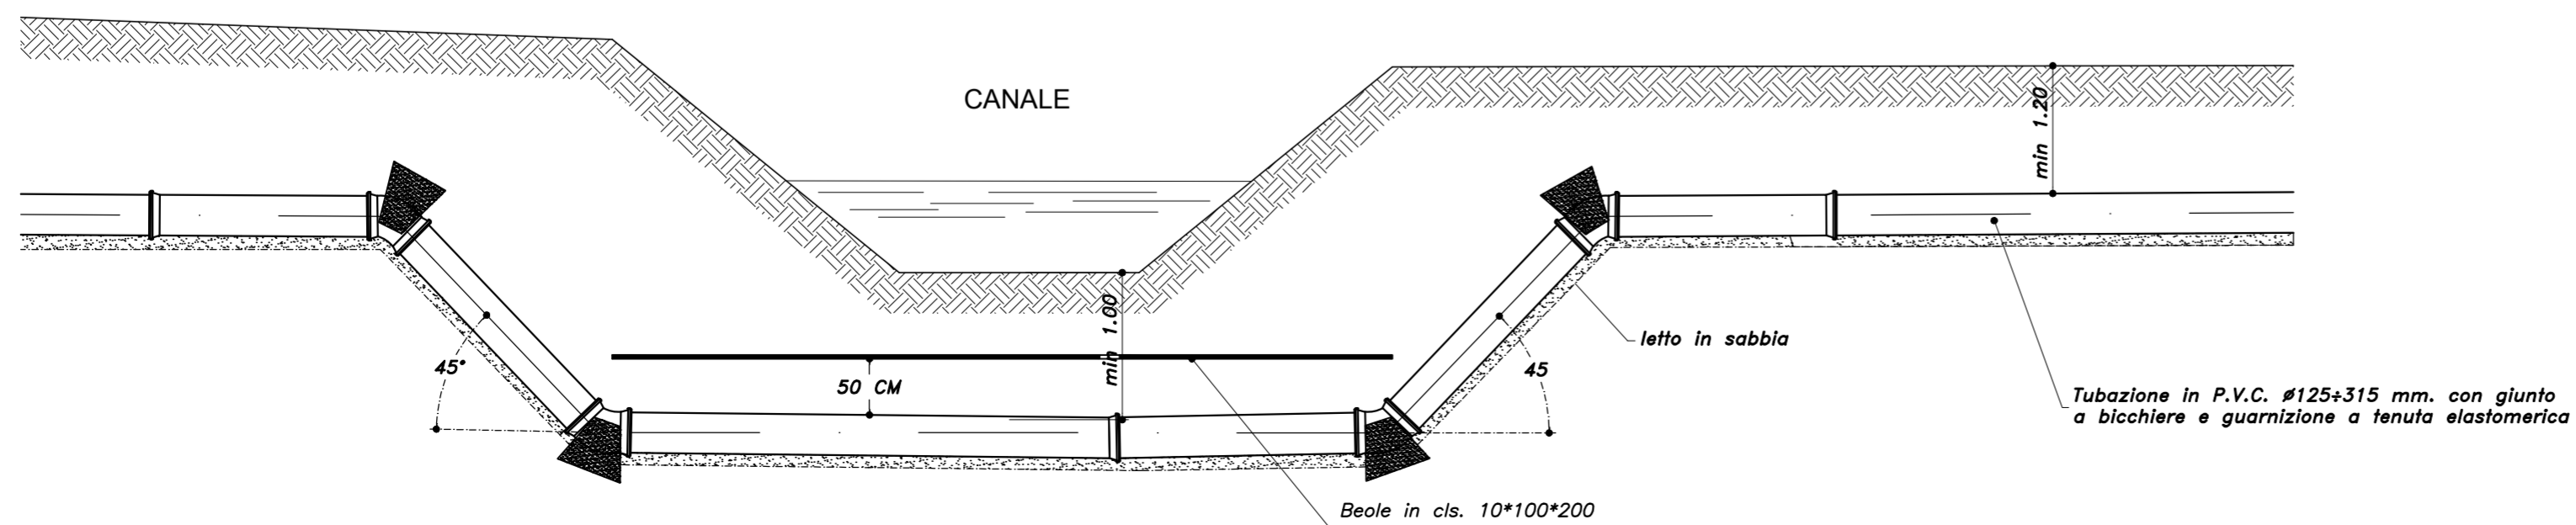

CONSORZIO DI BONIFICA DI SECONDO GRADO  
PER IL CANALE EMILIANO ROMAGNOLO

Consorzio di  
Bonifica della Romagna

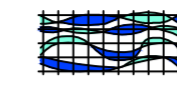

Responsabile Unico del Procedimento  
Ing. Marco Menetti

PROGETTAZIONE



Ing. Daniele Domenichini

Ing. Rita Coli

Dott. Agr. Alessandro Fabbri

Geom. Damiano Montalti

**PROGETTO DEFINITIVO**  
DISTRIBUZIONE IRRIGUA CON LE ACQUE DEL C.E.R.  
AREA BEVANO - SAVIO NEI COMUNI DI CESENA E CERVIA  
DISTRETTI IRRIGUI S.MARTINO - CANNUZZO

Ministero Economia D.M. 6576 / 2003 Utilizzo delle economie

IMPORTO PROGETTO € 2.250.000,00

ELABORATI GRAFICI

B.12

**INTERFERENZE SULLE CONDOTTE**  
**attraversamenti strade e canali consorziali**

Scala varie

Codice Progetto	N°	Descrizione	Data
T4CE - 01/2015	0	Emissione Definitivo	15/01/2018



CESENA Sede legale Via R. Lambruschini, 195 - 47501 Cesena (FC) | tel 0547 3327410 | fax 0547 645274  
RAVENNA Sede amministrativa Via A. Mariani, 26 - 48121 Ravenna (RA) | tel 0544 249811 | fax 0544 36967  
FORLÌ Sede operativa Via P. Bonoli, 11 - 47121 Forlì (FC) | tel 0543 373111 | fax 0543 30494  
RIMINI Sede operativa Via C. Oberdan, 21 - 47921 Rimini (RN) | tel 0541 441611 | fax 0541 26716