




SEZIONE TIPO DI INTERFERENZA ENEL/TELECOM

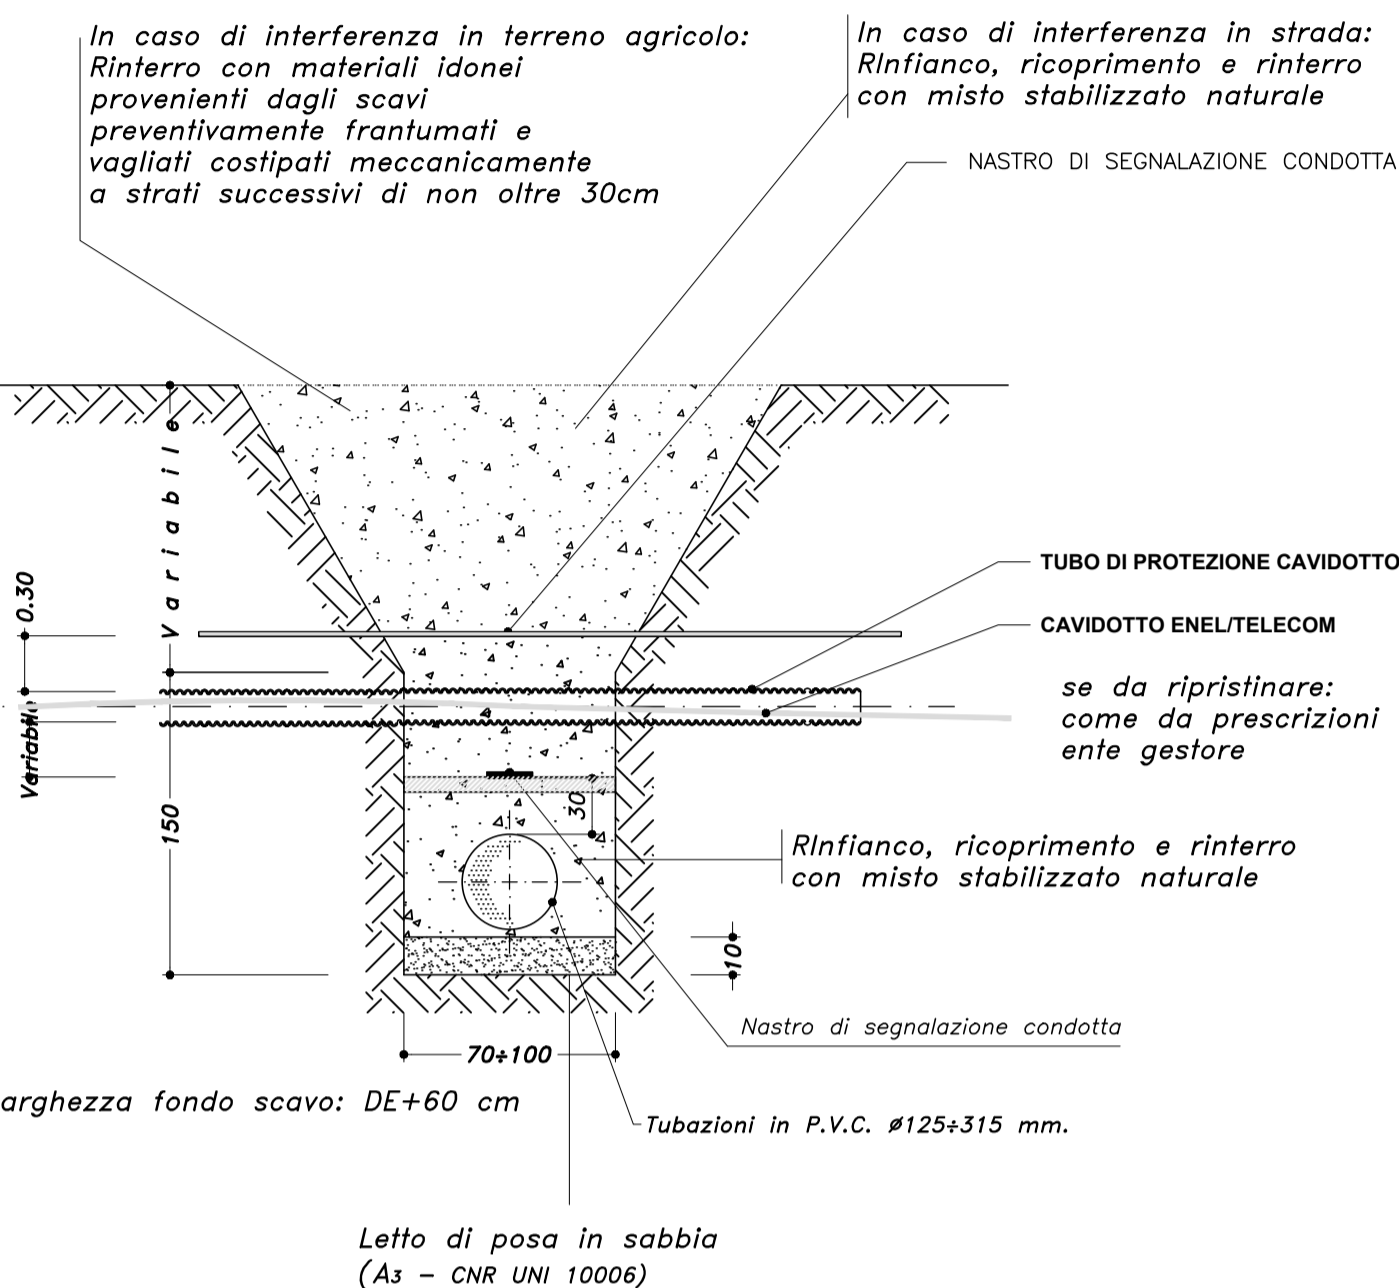

SEZIONE TIPO DI INTERFERENZA SNAM

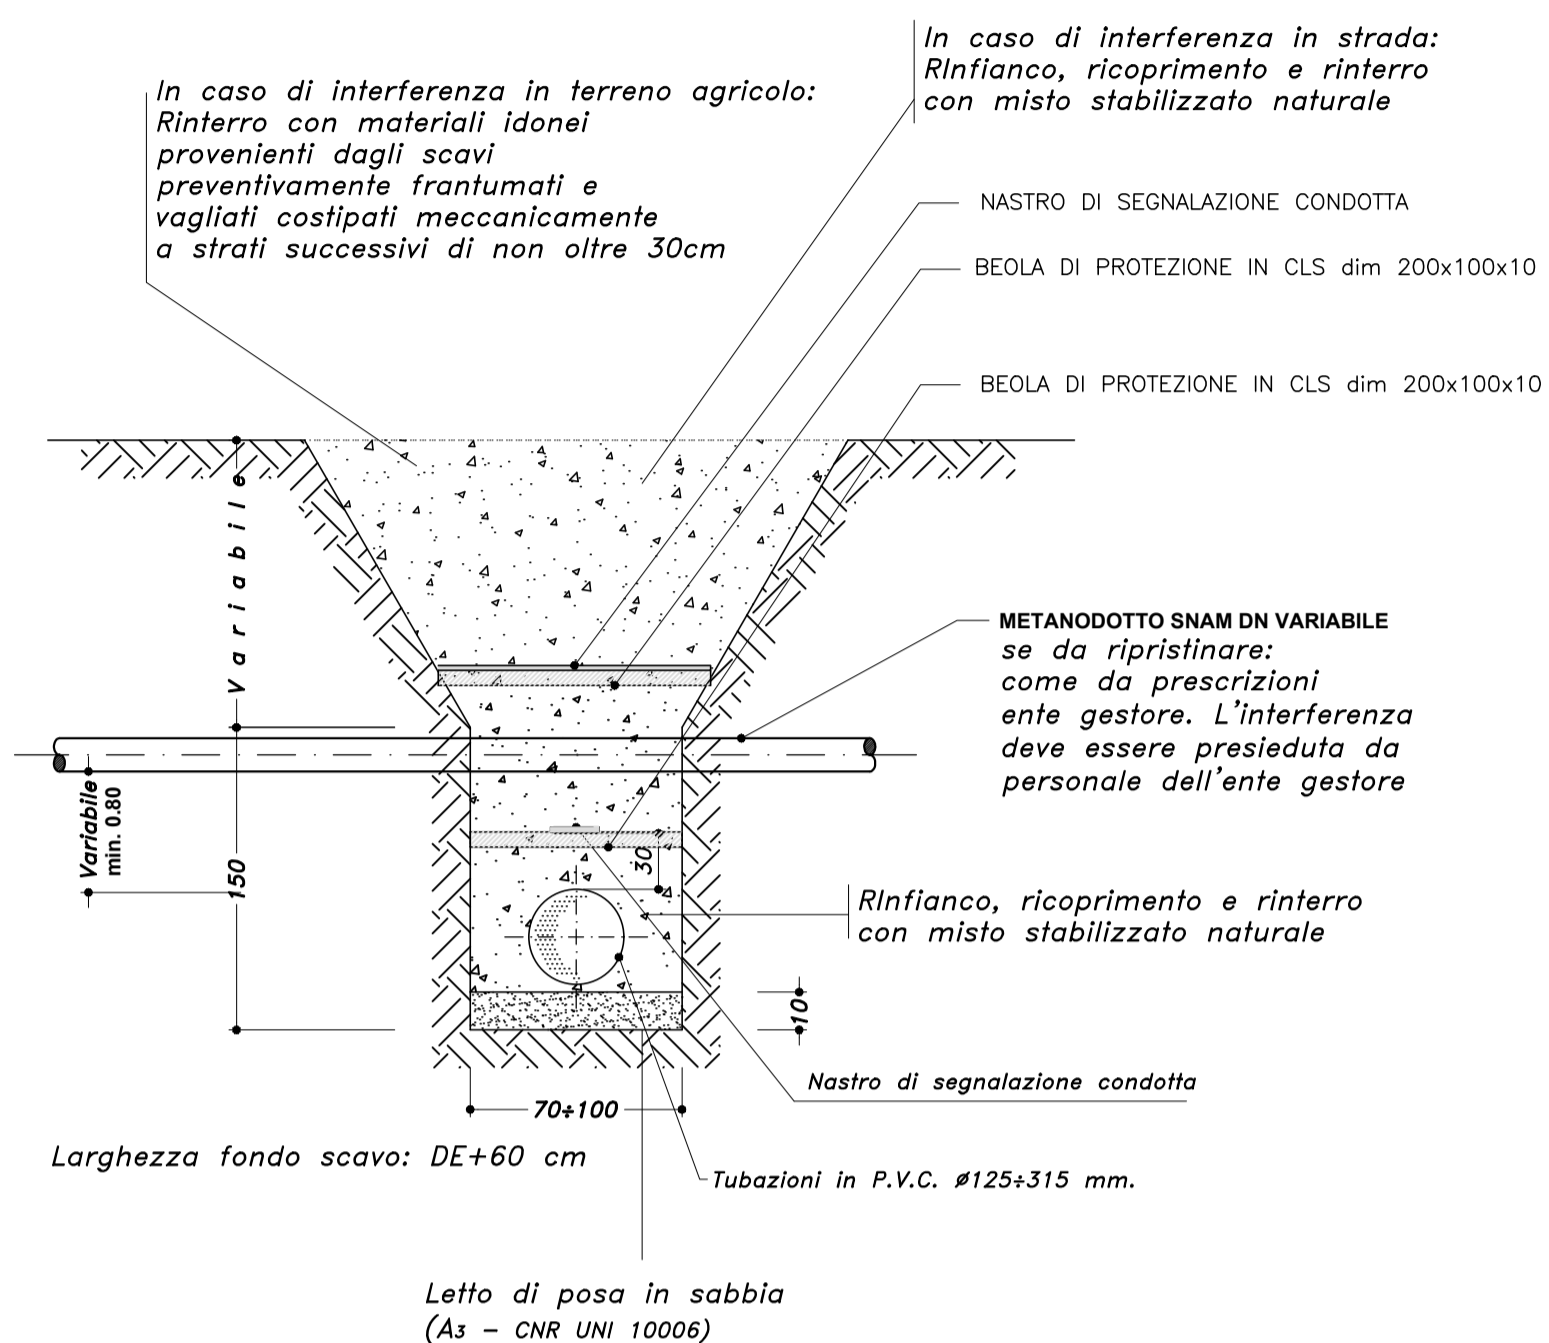

SEZIONE TIPO DI INTERFERENZA HERA

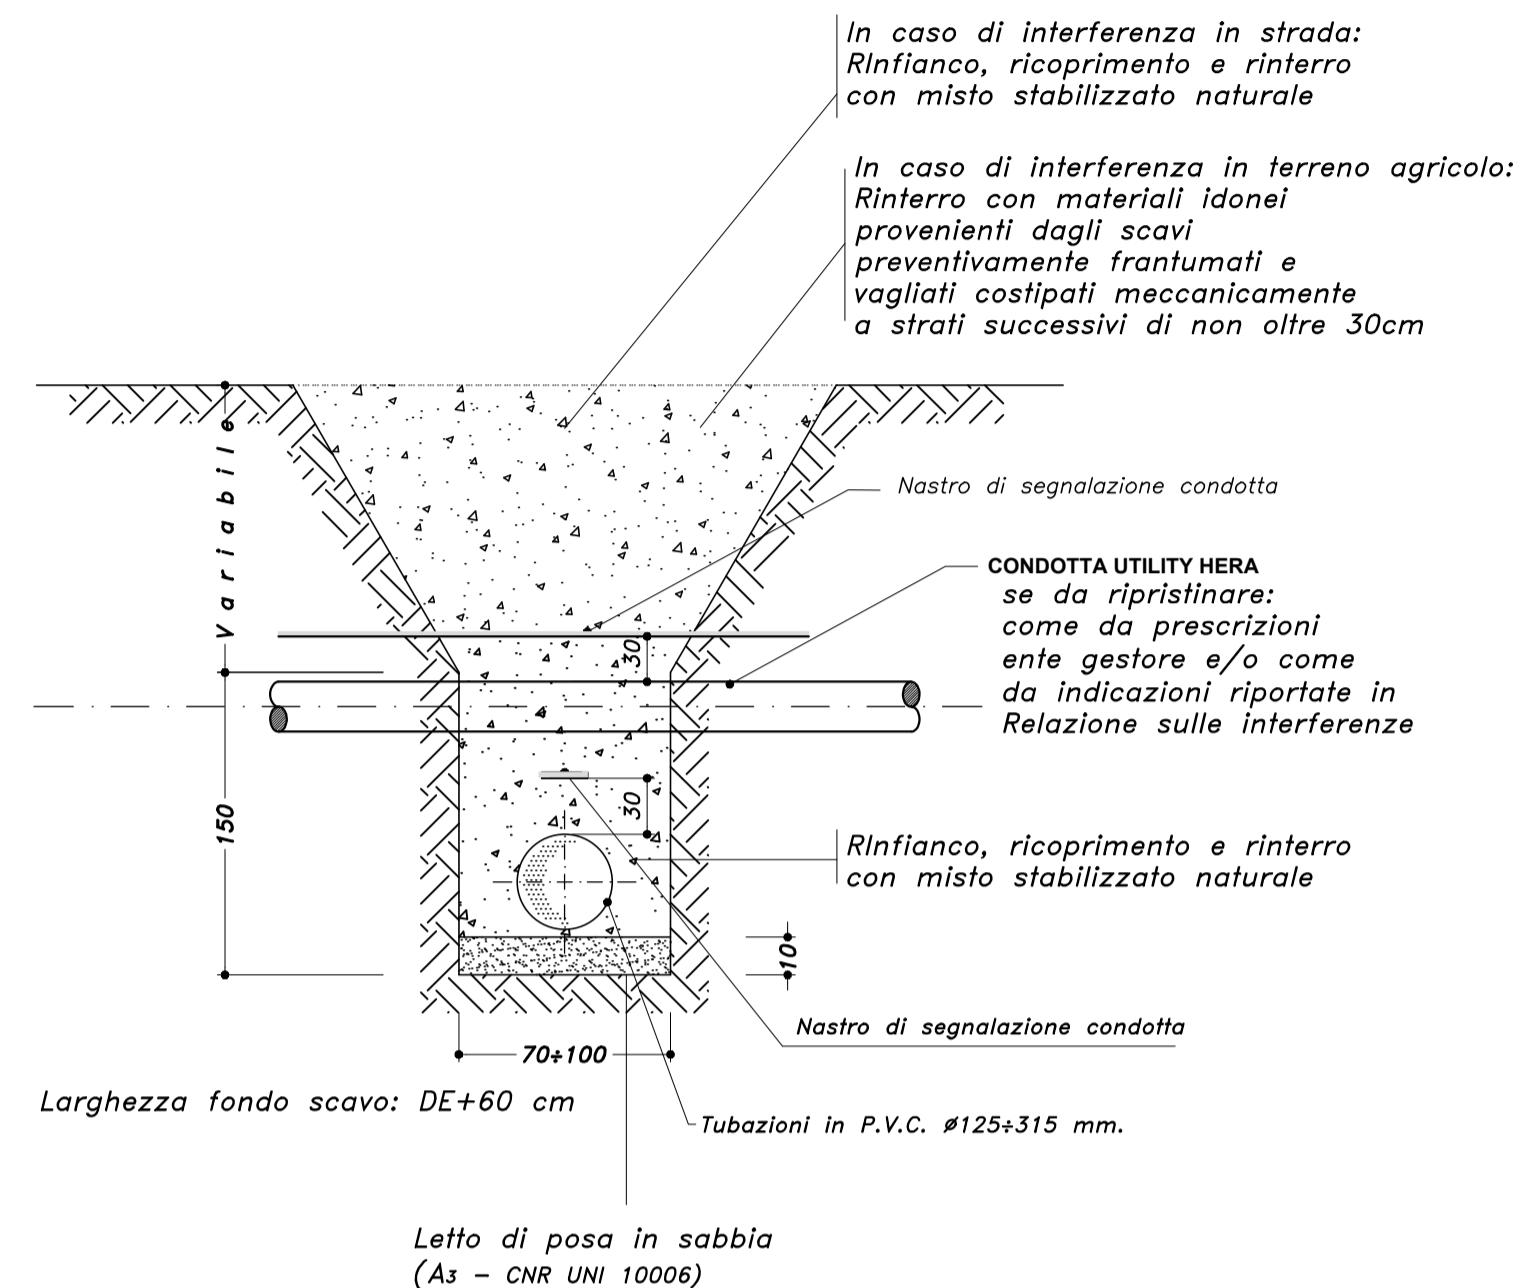

CONSORZIO DI BONIFICA DI SECONDO GRADO PER IL CANALE EMILIANO ROMAGNOLO

Consorzio di Bonifica della Romagna

Responsabile Unico del Procedimento
Ing. Marco Menetti

PROGETTAZIONE
Consorzio di Bonifica della Romagna
Ing. Daniele Domenichini
Ing. Rita Coli
Dott. Agr. Alessandro Fabbri
Geom. Damiano Montalti

PROGETTO DEFINITIVO
DISTRIBUZIONE IRRIGUA CON LE ACQUE DEL C.E.R.
AREA BEVANO - SAVIO NEI COMUNI DI CESENA E CERVIA
DISTRETTI IRRIGUI S.MARTINO - CANNUZZO

Ministero Economia D.M. 6576 / 2003 Utilizzo delle economie

IMPORTO PROGETTO € 2.250.000,00

ELABORATI GRAFICI

B.13 INTERFERENZE TIPO CON SOTTOSERVIZI Hera, Snam, Enel, Telecom, Oleodotto militare

Codice Progetto	N°	Descrizione	Data
T4CE - 01/2015	0	Emissione Definitivo	15/01/2018


Scala varie

CESENA Sede legale Via R. Lambruschini, 195 - 47021 Cesena (FC) | tel 0547 327410 | fax 0547 645274
RAVENNA Sede amministrativa Via A. Mariani, 26 - 48121 Ravenna (RA) | tel 0544 249811 | fax 0544 369667
FORLÌ Sede operativa Via P. Bonoli, 11 - 47121 Forlì (FC) | tel 0543 373111 | fax 0543 304934
RIMINI Sede operativa Via G. Obeldia, 21 - 47921 Rimini (RN) | tel 0541 441611 | fax 0541 267116


PRESCRIZIONI INTERFERENZE OLEODOTTO MILITARE

- I distanziatori a collare devono essere posti ad una distanza non superiore a ml 1,00
- In presenza di servizio in PEAD o PVC si deve evitare che eventuali giunzioni ricadano nei limiti di m. 2,00 per parte dal punto di incrocio dei due impianti.
- Il rivestimento dell'oleodotto per la parte scoperta dovrà essere rinforzato, previa ispezione a 20000 volt con idoneo detector
- Prima di iniziare le attività di scavo dovranno essere presi i necessari accordi operativi con il comando Deposito Rete POL dell'Aeronautica Militare


PLANIMETRIA INTERFERENZE DE 250 e DN200 CON OLEODOTTO MILITARE

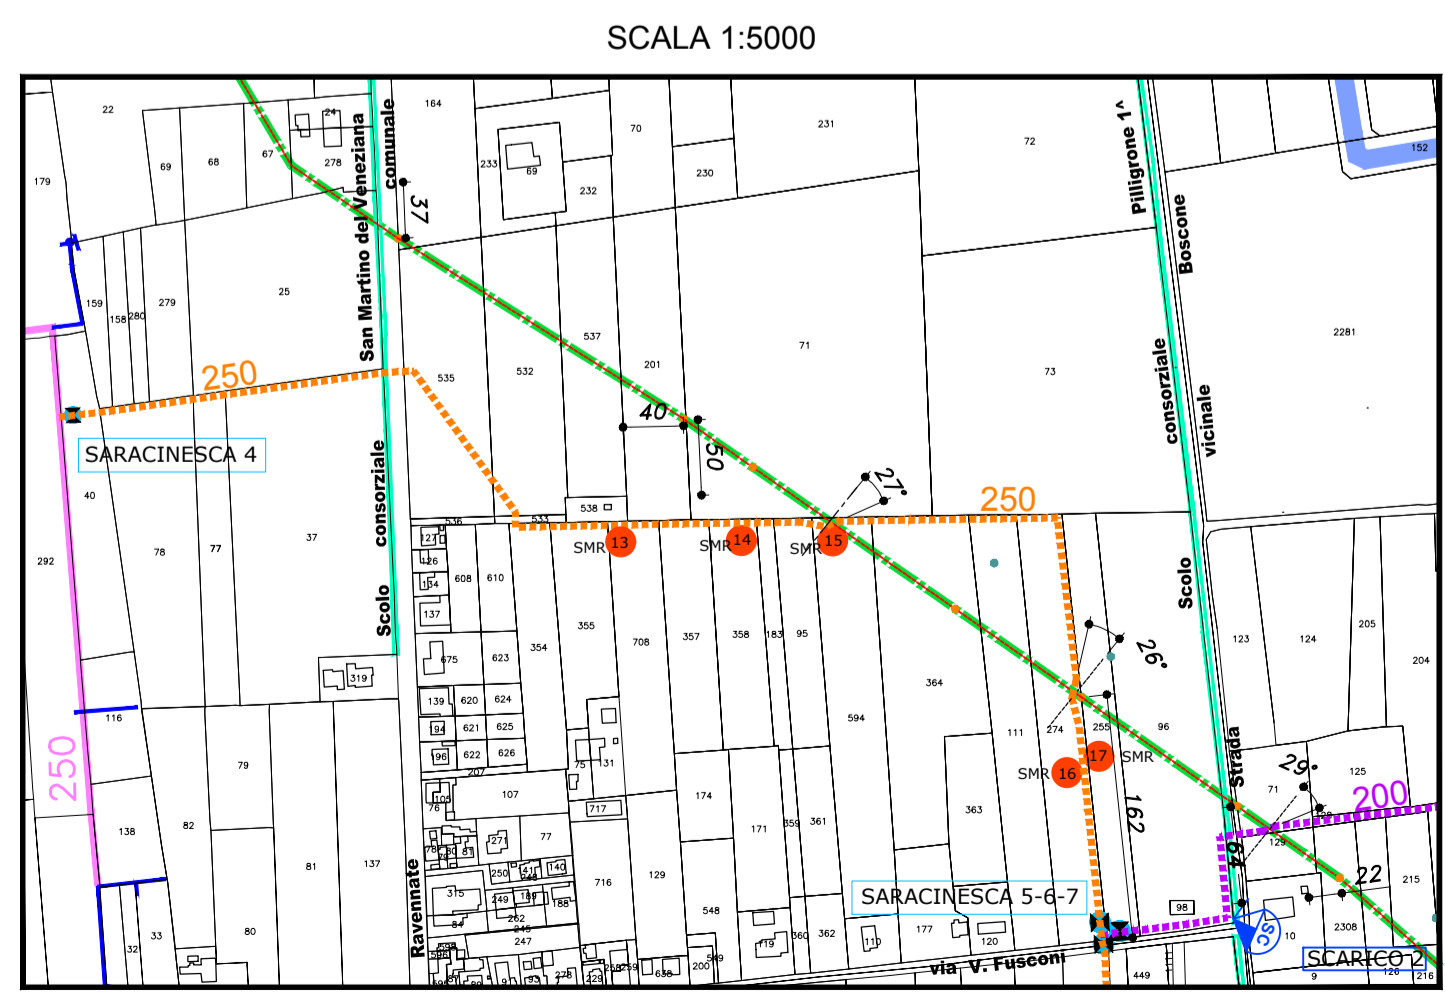


PARTICOLARE INTERFERENZA DE 250

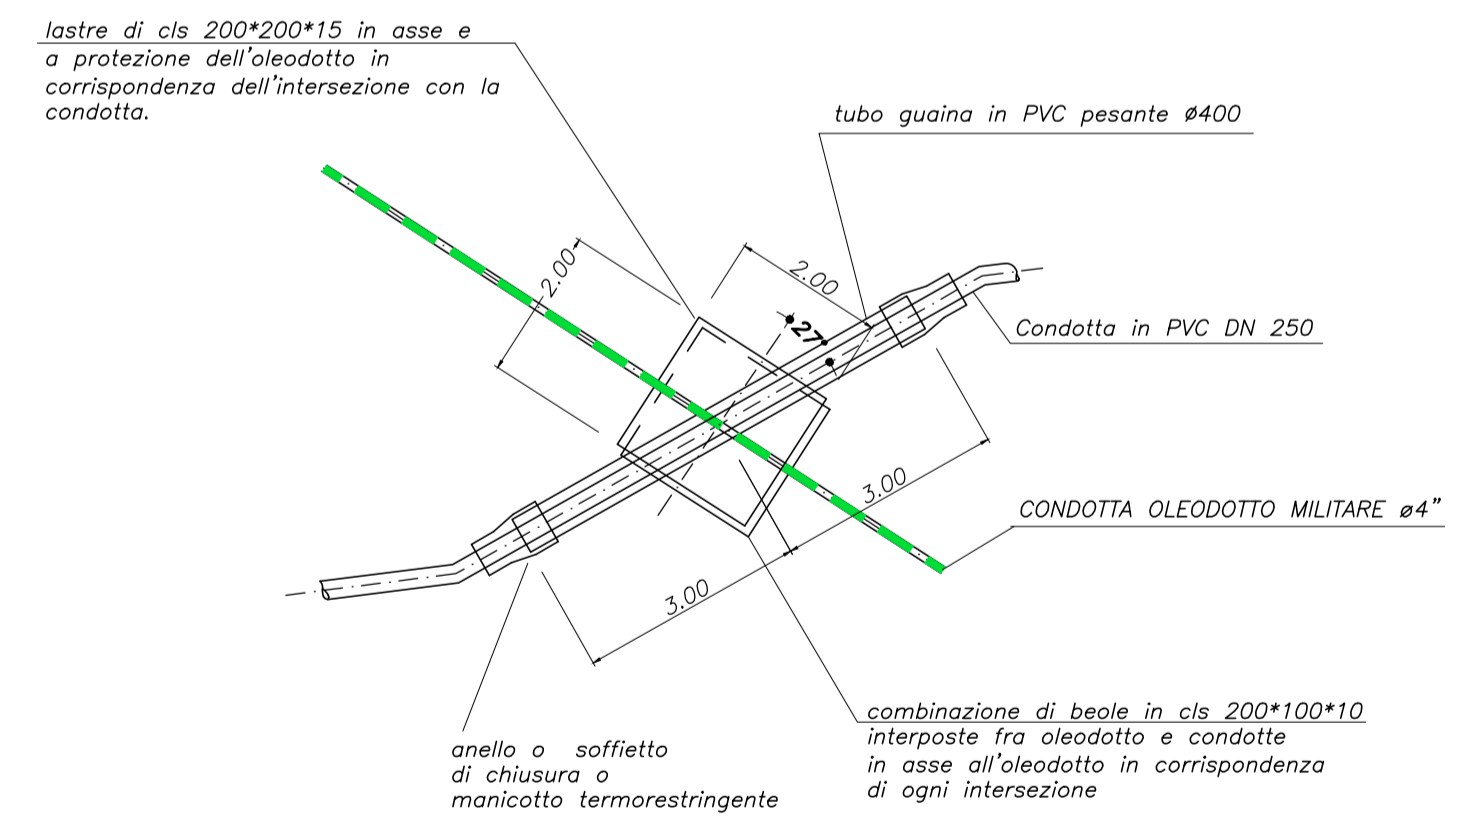

PROFILO LONGITUDINALE TIPO INTERFERENZA OLEODOTTO MILITARE

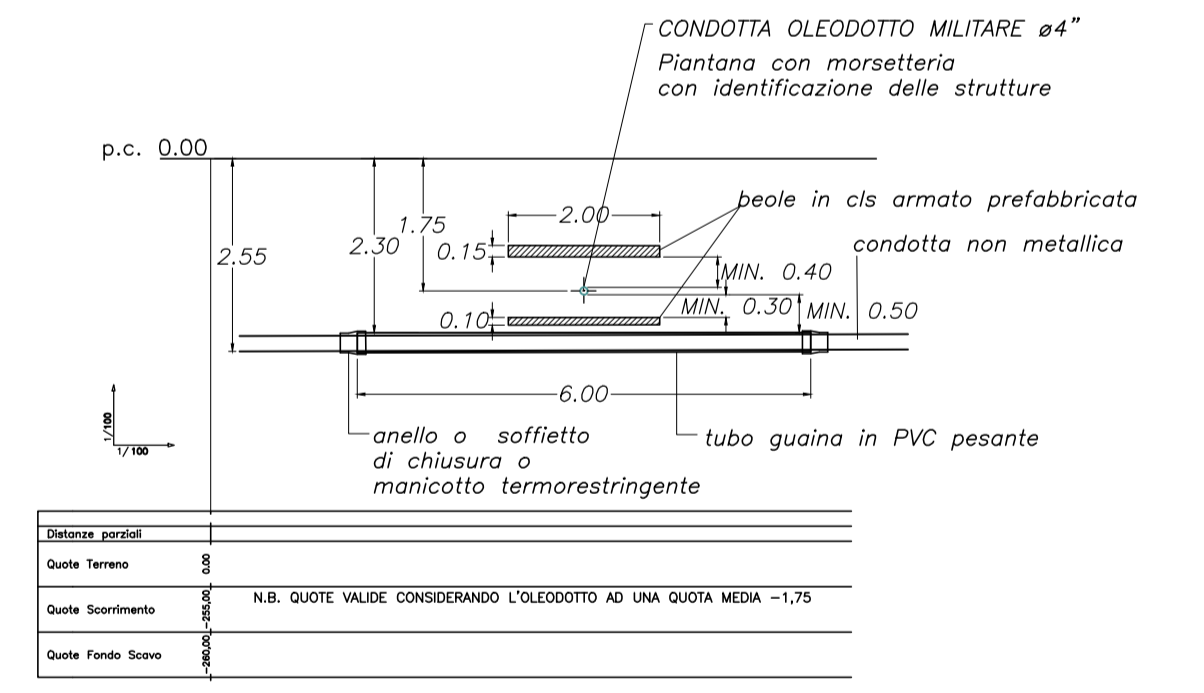

PARTICOLARE INTERFERENZA DE 200

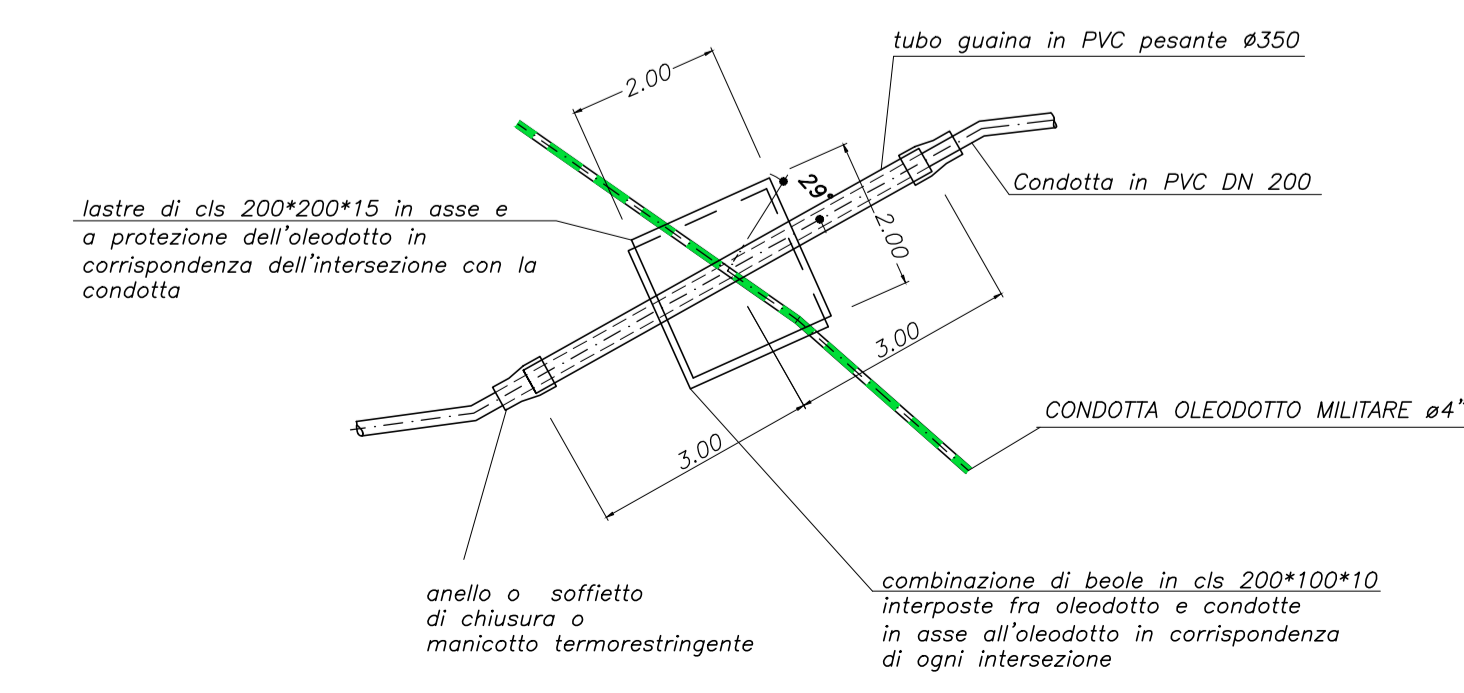

SEZIONE TIPO INTERFERENZA OLEODOTTO MILITARE

