Particolare Scatolare per attraversamento
Dimensioni 2,5x1,5 m, n°2 elementi
scala 1:50

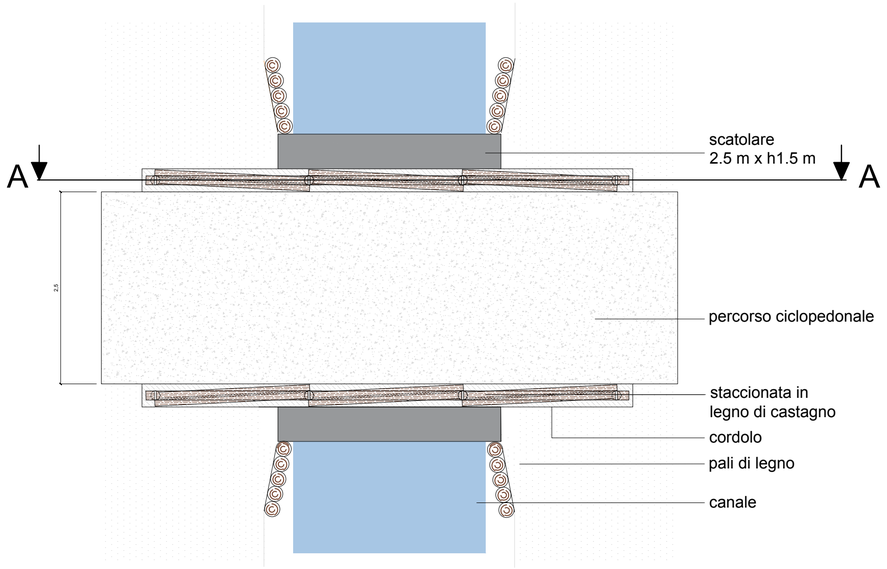

Vista in pianta

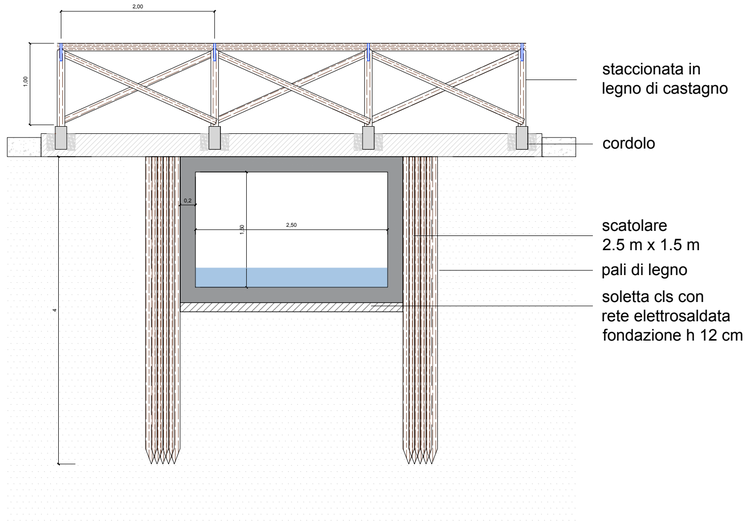

Sezione A-A

Particolare palancole tipo Prolock® OMEGA
scala 1:50

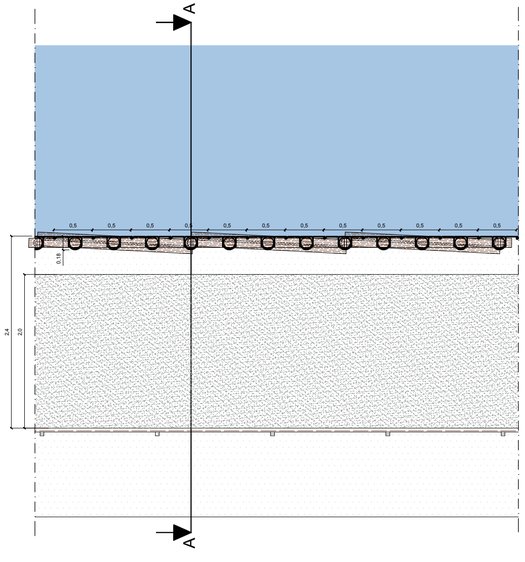

Vista in pianta

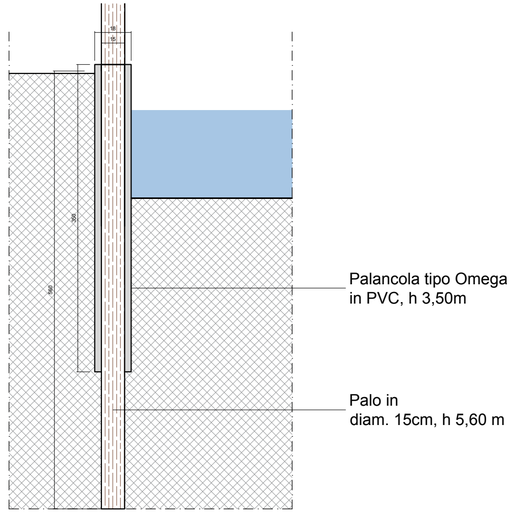

Dettaglio della palancola

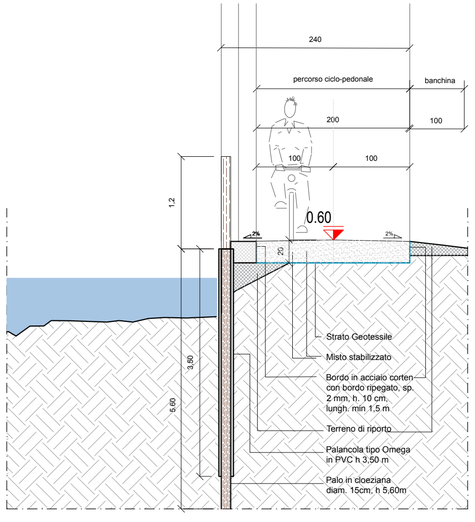

Sezione A-A

Servizio viabilità e manutenzione infrastrutture

COMUNE DI CERVIA
Provincia di Ravenna
SETTORE PROGRAMMAZIONE E GESTIONE DEL TERRITORIO

Il Sindaco:
Massimo Medri

Assessore
Dott. Enrico Mazzolani

Il Dirigente del Settore:
Ing. Daniele Capitani

Responsabile Unico del Procedimento:
Arch. Gabriele Bellini

Progettisti:

Dott. Geol. Loris Venturini
Arch. Martina Massari
Ing. Marco Nori

Progetto:

REALIZZAZIONE PISTE E COLLEGAMENTI CICLABILI - COMPENDIO SALINE E CICLOVIE PER LA VALORIZZAZIONE TURISTICA

PROGETTO DEFINITIVO

Oggetto:	Scala:	Data:	Elaborato:
PARTICOLARI COSTRUTTIVI IPRIPI	1:250	Agosto 2022	3.10