


PLANIMETRIA GENERALE DI PROGETTO
Scala 1:500

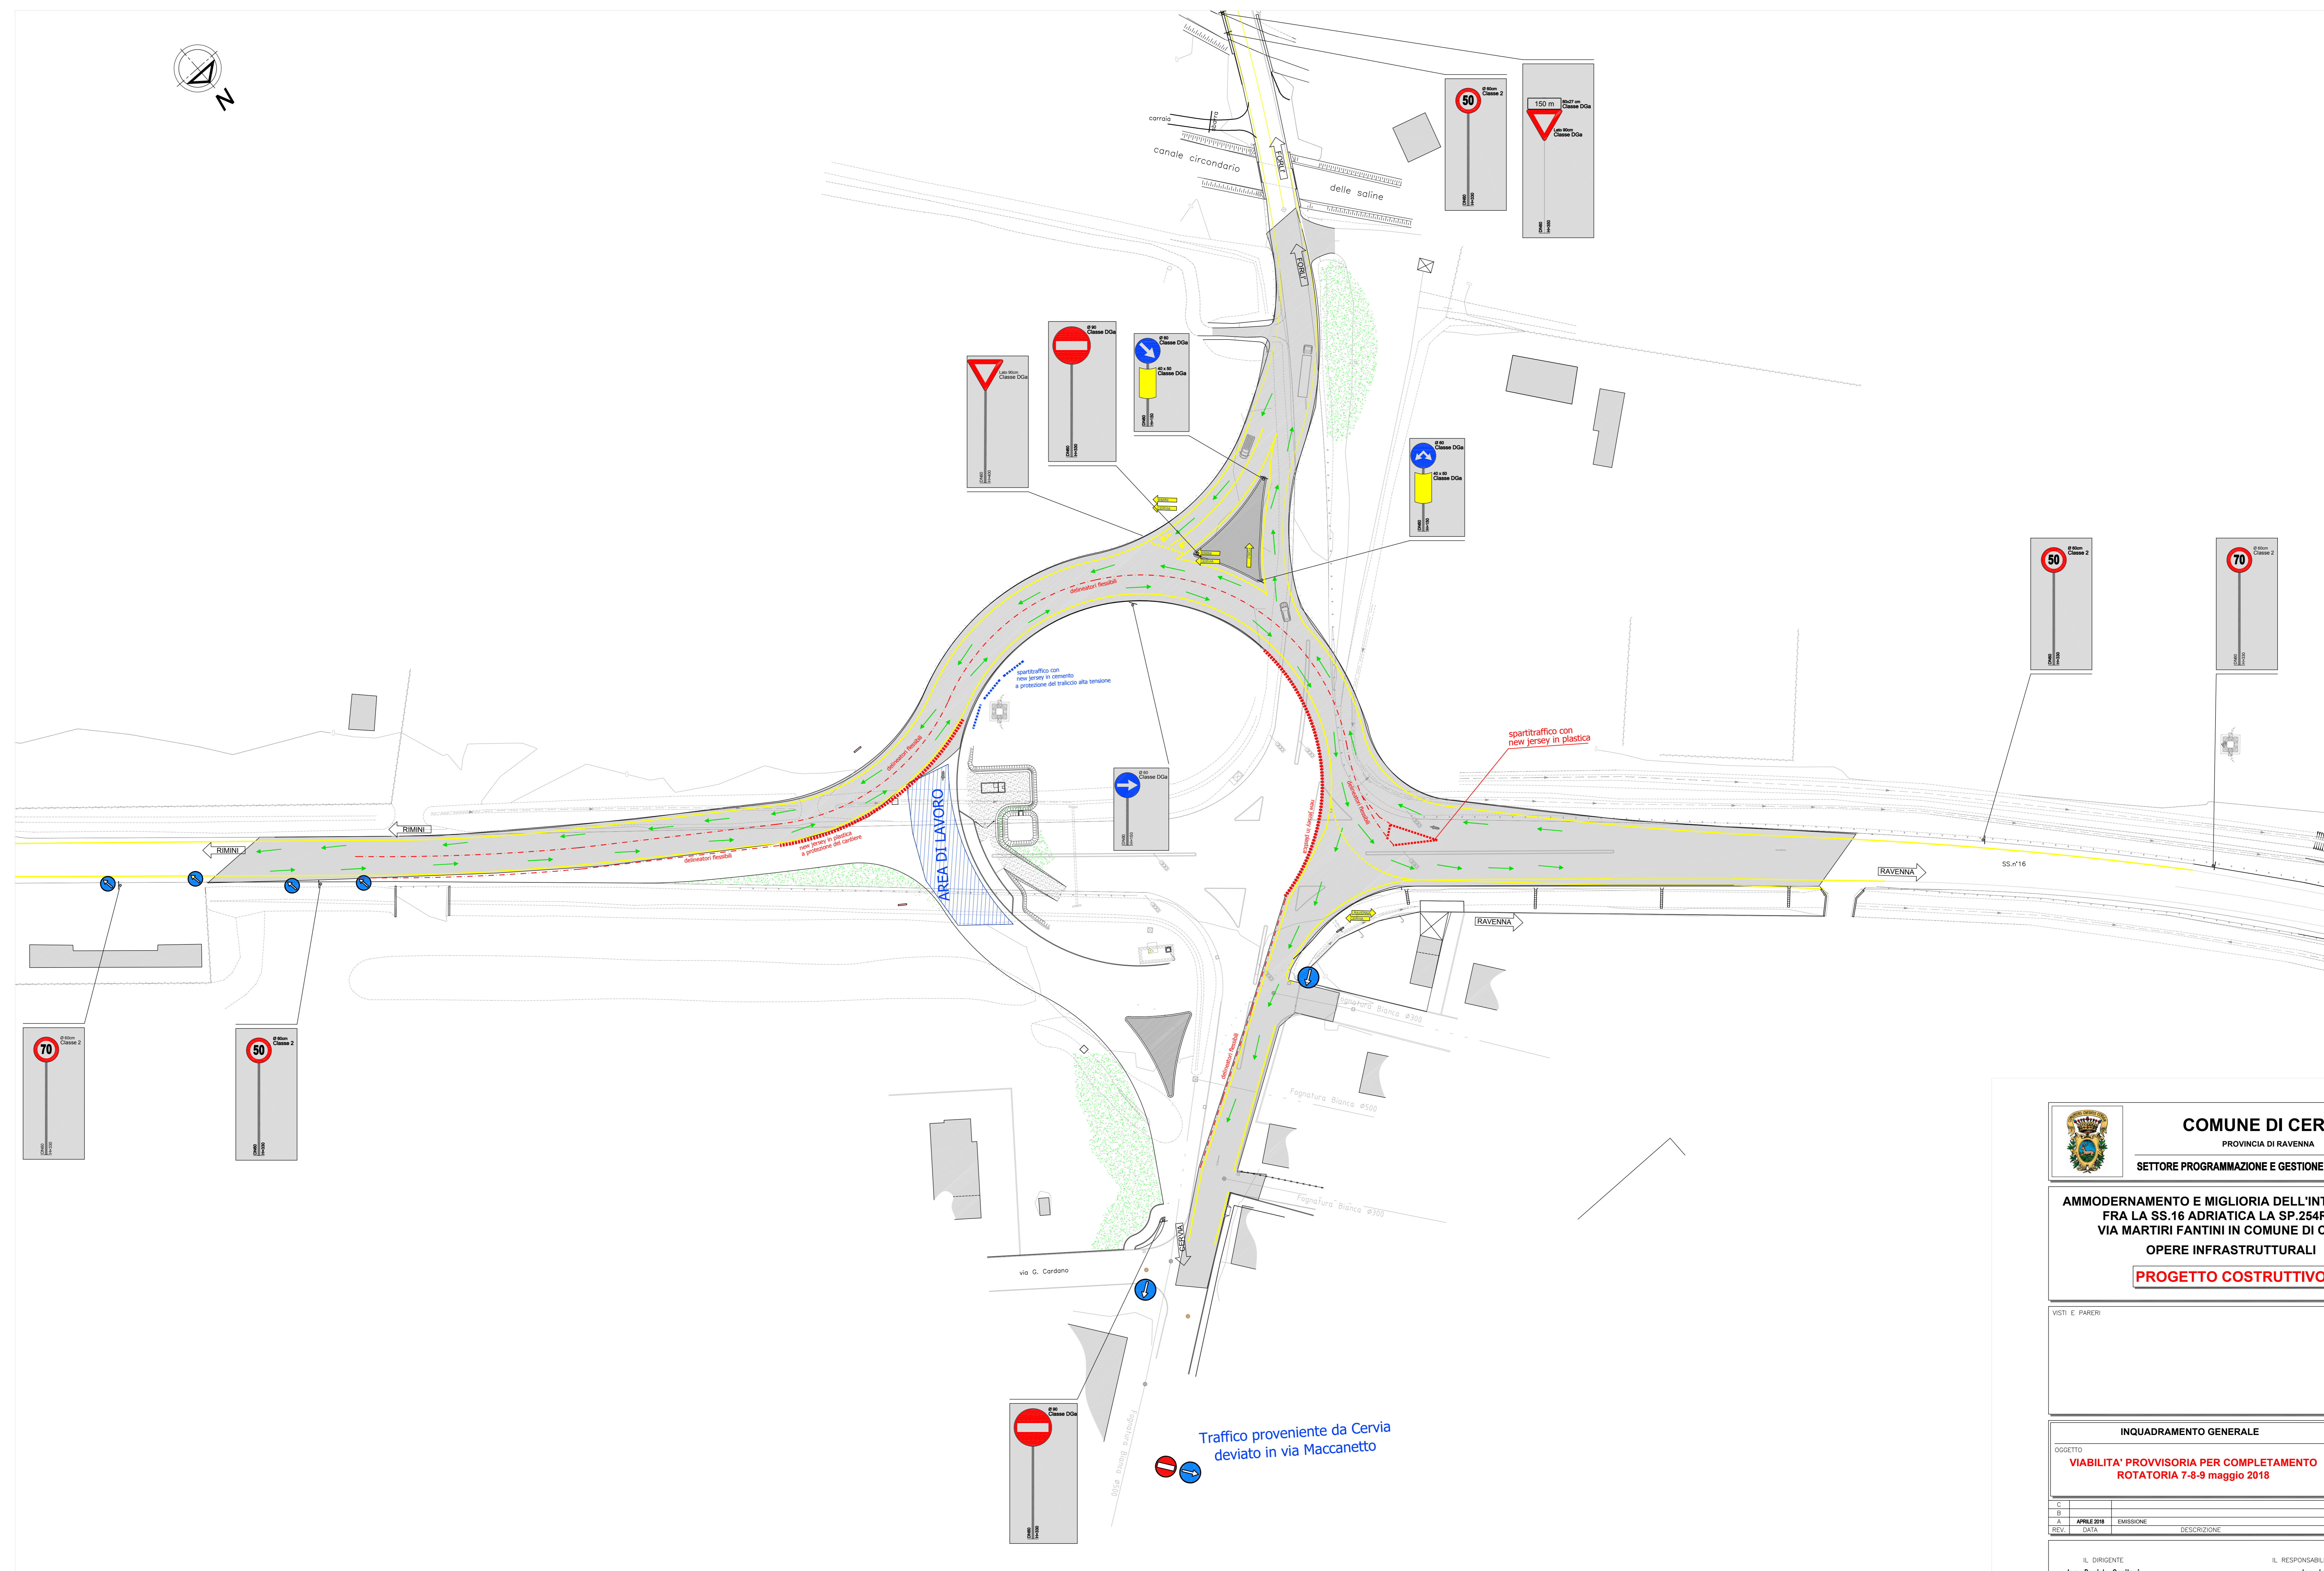

COMUNE DI CERVIA
PROVINCIA DI RAVENNA
SETTORE PROGRAMMAZIONE E GESTIONE DEL TERRITORIO

AMMODERNAMENTO E MIGLIORIA DELL'INTERSEZIONE
FRA LA SS.16 ADRIATICA LA SP.254R E LA
VIA MARTIRI FANTINI IN COMUNE DI CERVIA
OPERE INFRASTRUTTURALI
PROGETTO COSTRUTTIVO

VISTI E PARERI

INQUADRAMENTO GENERALE		DOC.
OGGETTO: VIABILITA' PROVVISORIA PER COMPLETAMENTO ROTATORIA 7-8-9 maggio 2018		1
Scala: 1:500		

IL DIRIGENTE	IL RESPONSABILE DEL PROCEDIMENTO
Ing. Daniele Caploni	Ing. Luigi Cipriani

DIREZIONE LAVORI LAVORI

COGEST
ingegneria

Via Salaria Rom. 6 - 47100 Forlì
Tel. 0543 29899 - Fax 0543 28227
e-mail: cocest@cocest.it

IMPRESA ESECUTRICE

CBR

Ing. Piero Fiorinigi