

COMUNE DI CERVIA
 MAGGIO 2020

Progetto
 ACCORDO OPERATIVO AI SENSI DELL'ART.38 DELLA L.R. 24/2017, FINALIZZATO
 ALLA REALIZZAZIONE DI UN CENTRO DI COMUNITA' A PINARELLA IN VIA
 PLATONE
 in relazione allo delibera di giunta n.110 del 14 maggio 2019 ed alla comunicazione di pubblico
 interesse p.g.n. 31344/2019

Committente
 COMMERCianti INDIPENDENTI ASSOCIATI - SOC. COOP.
 via Dei Mercanti 3/
 47122 Forlì (FC)


Progetto Architettonico
 Arch. Ing. Filippo Barbieri
 CF. BBBPPP6127C573L

COMPARTO DI VIA TESEO - PROGETTO IMPIANTI DI RETE ACQUEDOTTO E GASDOTTO
 Planimetria di progetto, scala 1:200

EB-09

QUESTO DISEGNO È DI PROPRIETÀ DELLO STUDIO ASSOCIATO BARBIERI E NON PUÒ ESSERE RIPRODOTTO O UTILIZZATO DA ALTRI SENZA AUTORIZZAZIONE SCRITTA. TUTTI I DIRITTI SONO RISERVATI.

LEGENDA	
RETE DISTRIBUZIONE ACQUA ESISTENTE E DI PROGETTO	RETE DISTRIBUZIONE GAS ESISTENTE E DI PROGETTO
<ul style="list-style-type: none"> Attraversamenti - Allacciamenti Acquedotto di progetto B.P. All. PE-MRS fino 3" - Attr. e Inneschi PVC Stranfo collegato al pubblico acquedotto con innesto a staffa ESISTENTE Chiusino Telescopico in Ghisa sferoidale comando sarsinesca per isolamento aree ESISTENTE Linee Acquedotto Esistenti limitrofe all'area di Accordo Operativo 	<ul style="list-style-type: none"> Gasdotto di progetto B.P. in Acciaio Ø100 rivestito P.E. MRS da 200 Millibar Punto di Allaccio Gasdotto di progetto B.P. da realizzare con inserimento di Tee da saldatore, valvola dritta e Tappo M. Zaccaro Linee Gasdotto M.P. e B.P. Esistenti limitrofe all'area di Accordo Operativo Linee Gasdotto M.P. e B.P. Esistenti limitrofe all'area di Accordo Operativo

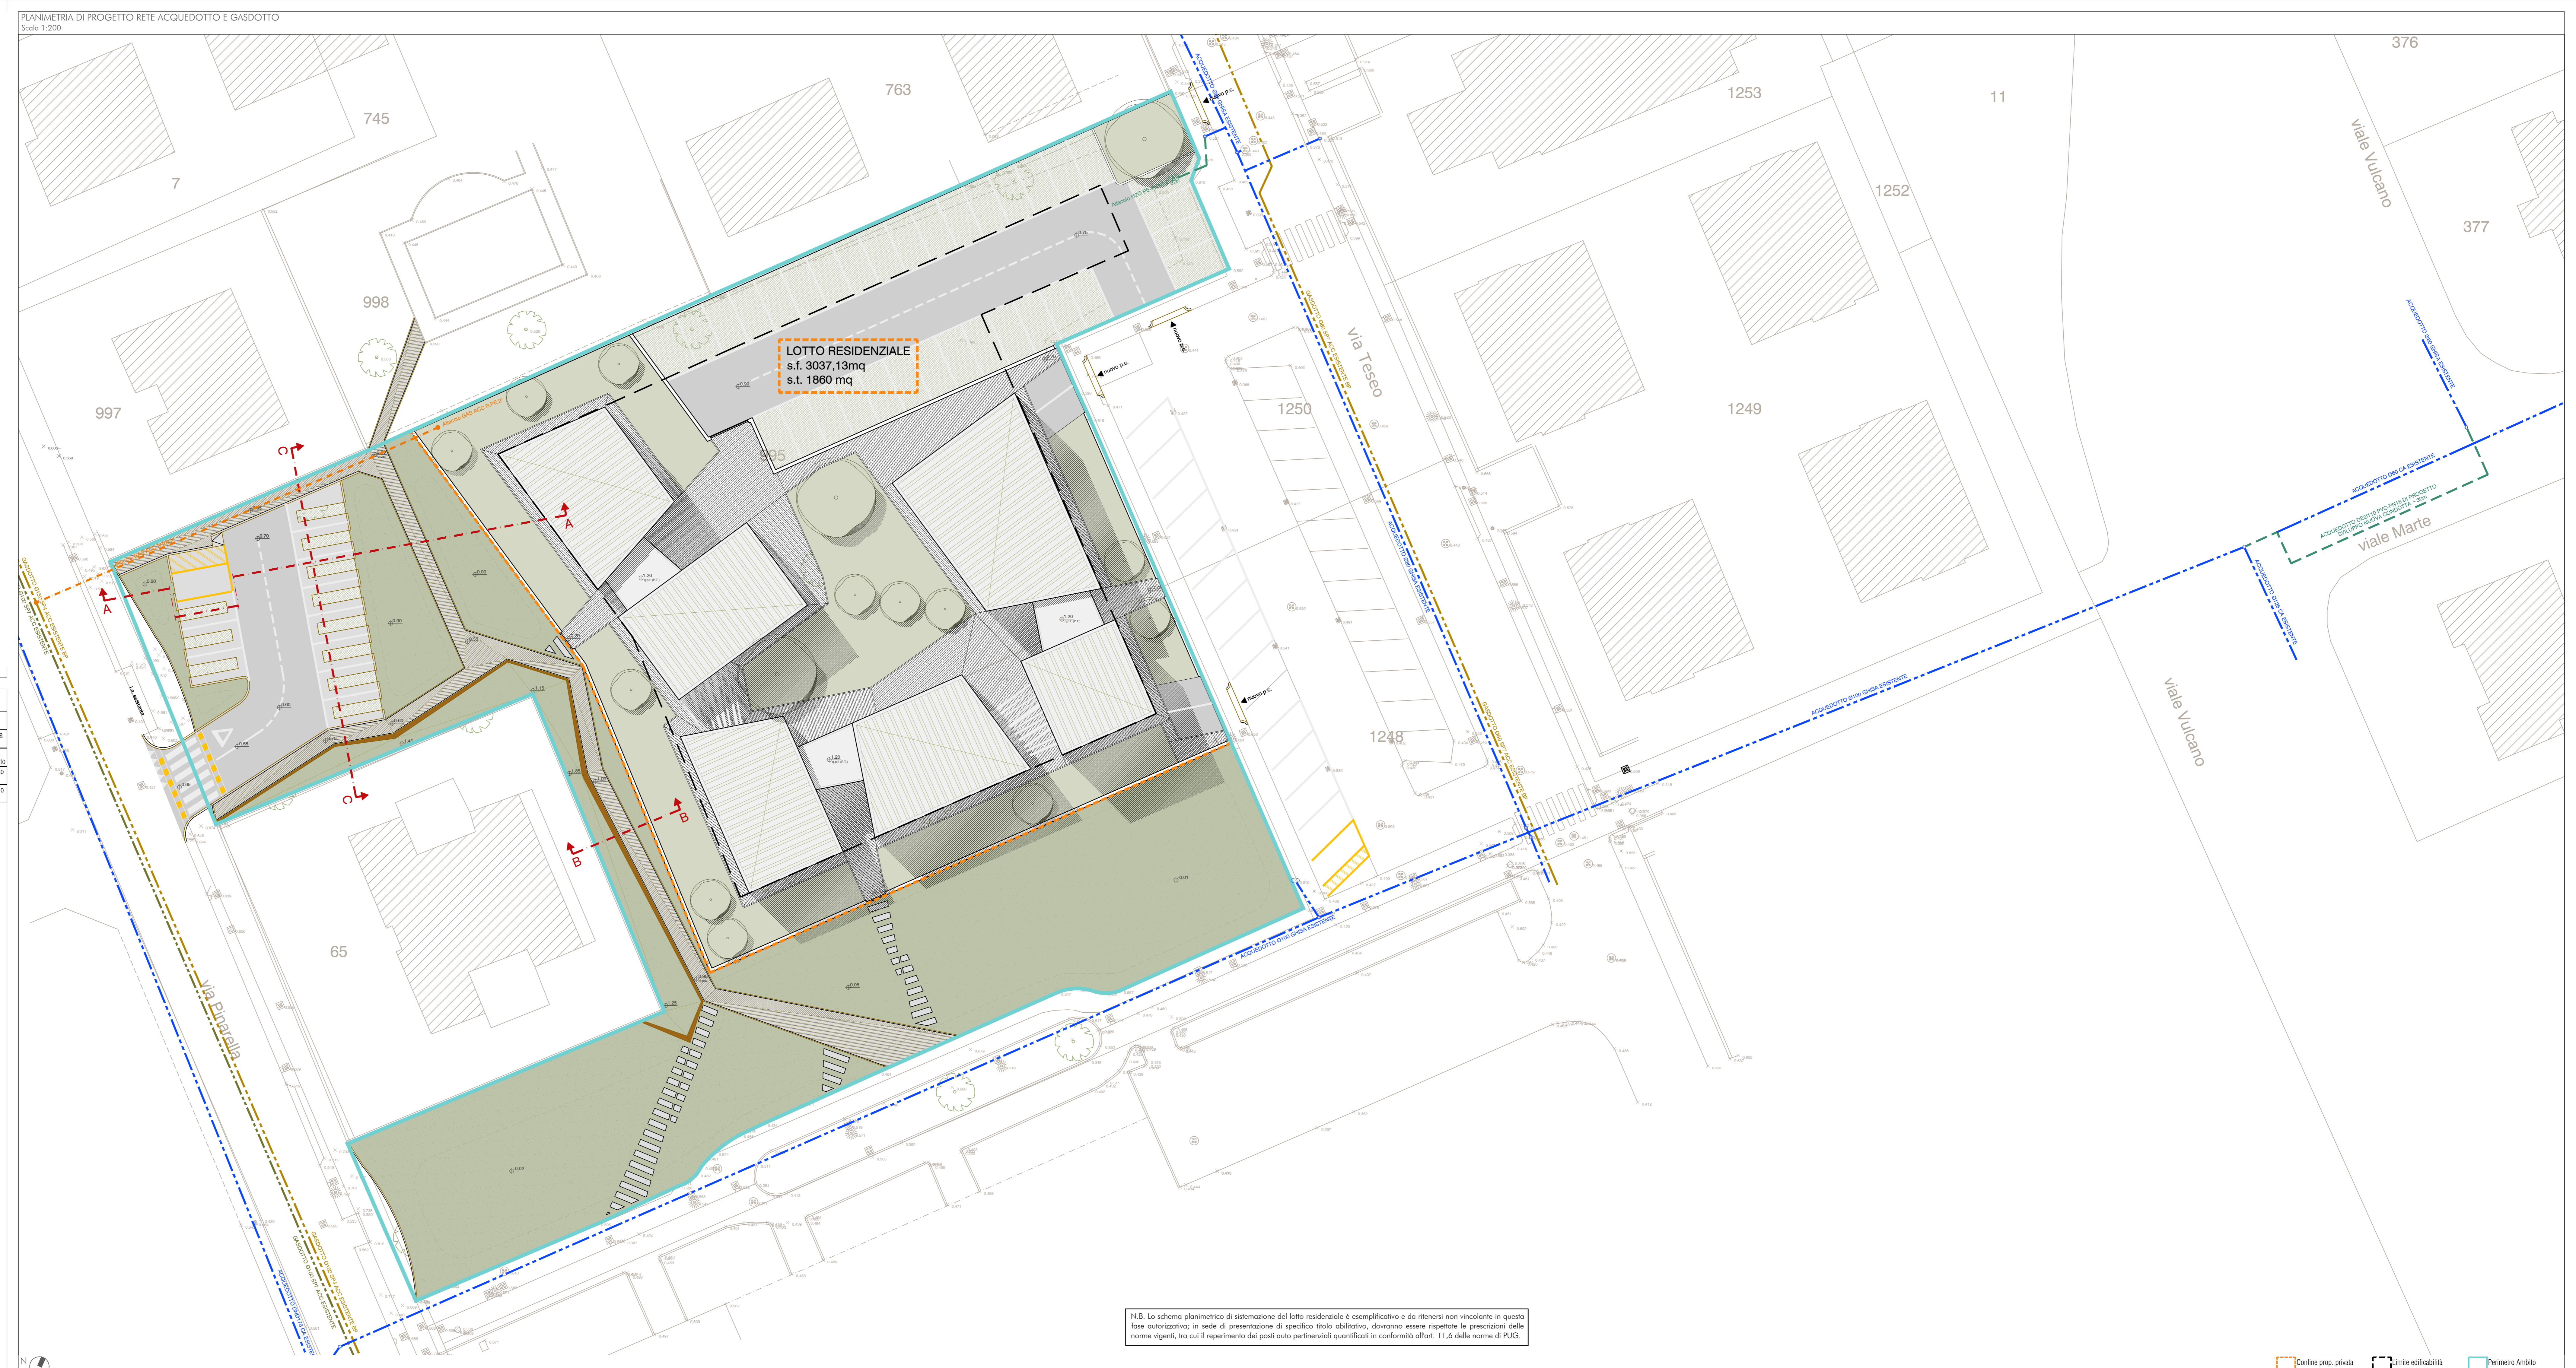

N.B. Lo schema planimetrico di sistemazione del lotto residenziale è esemplificativo e da ritenersi non vincolante in questa fase autorizzativa; in sede di presentazione di specifico titolo abilitativo, dovranno essere rispettate le prescrizioni delle norme vigenti, tra cui il ripartimento dei posti auto pertinenziali quantificati in conformità all'art. 11.6 delle norme di P.U.G.