COMUNE DI CERVIA

PIANO URBANISTICO DI ATTUAZIONE DI UN'AREA RESIDENZIALE

LOCALITÀ MONTALETTO DI CERVIA
VIA BOLLANA

COMMITTENTI: ZAMAGNA ALBA FRANCA
nata a Cervia il 01/03/1951
c.f.: ZMGLFR51C41C553L

ZAMAGNA ASSUNTA
nata a Cervia il 24/11/1957
c.f.: ZMGSNT57S64C553Z

CICOGNANI ANNA
nata a Cesena il 06/02/1930
c.f.: CCGNNA30B46C573G

Il Progettista
-Farneti Dott. Ing. Angelo-

Oggetto della tavola:	Scala:	Tavola n.:
Planimetria rete cablata	1:500	P9

Cervia,

STUDIO TECNICO ING. ANGELO FARNETI: Viale G.Bovio, 68 –Cesena (Fc)– Tel .:0547/29829; Fax: 0547 362746; e_mail: studio.farneti@iol.it

PROPRIETA' RISERVATA: questo disegno non potrà essere riprodotto o reso noto a terzi senza la nostra autorizzazione; in caso contrario si agirà a termine di legge.

FILE:ZAMAGNA/FASE 2A_2/TAV P9 rete cablata.dwg

AREA DI INTERVENTO

STRADA-MARCIAPIEDE GIA' REALIZZATI

SAGOMA ENTRO LA QUALE PUO' ESSERE REALIZZATO IL FABBRICATO

LEGENDA	
——	Linea rete cablata pead tripla: pehd pn 6 dn 50
□	Pozzetti cm 90x70x120 circa completi di chiusini in ghisa sferoidale classe D400 a 4 coperchi triangolari.

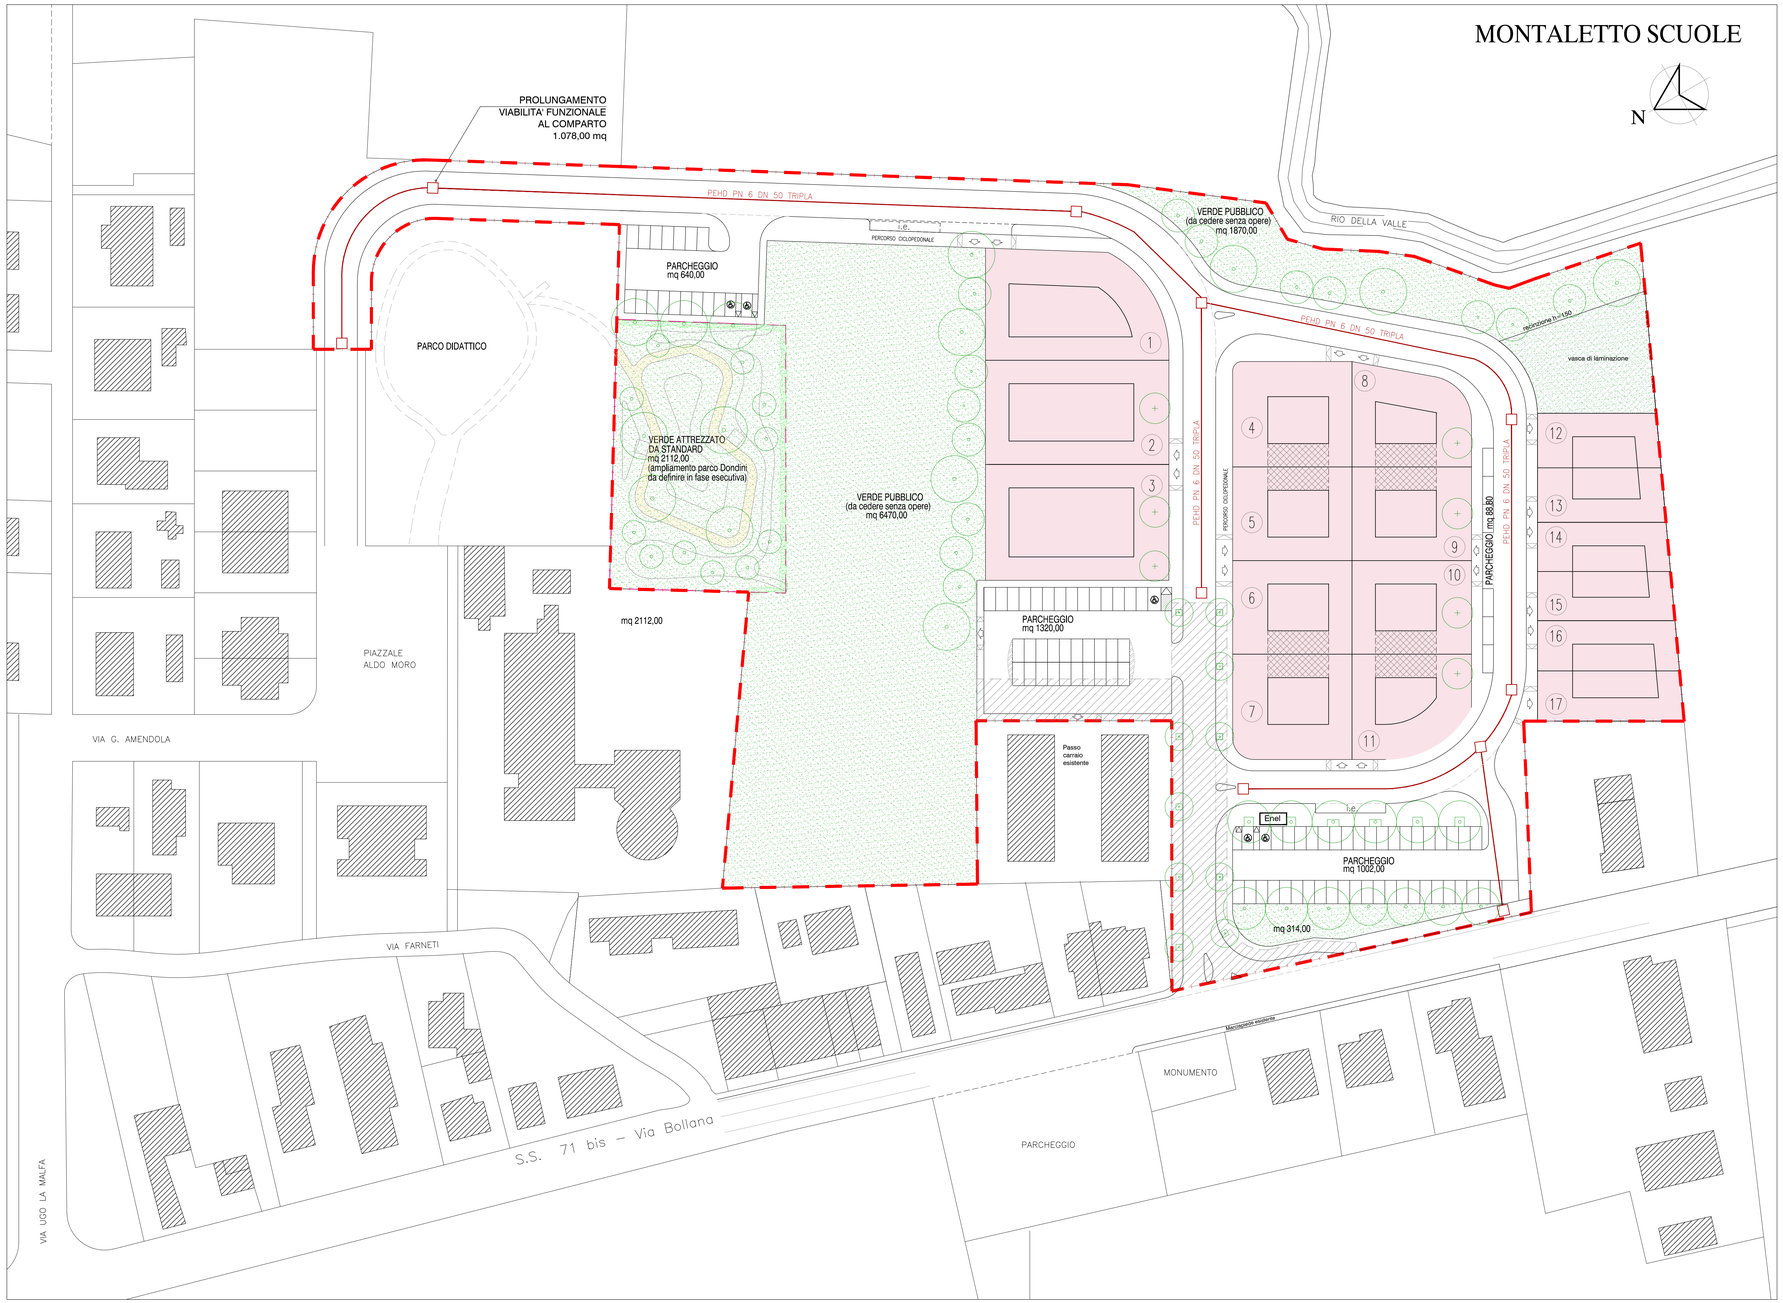

PLANIMETRIA 1:500