

COMUNE DI CERVIA  
PIANO URBANISTICO DI ATTUAZIONE  
DI UN'AREA RESIDENZIALE

LOCALITÀ MONTALETTO DI CERVIA  
VIA BOLLANA

COMMITTENTI: ZAMAGNA ALBA FRANCA  
nata a Cervia il 01/03/1951  
c.f.: ZMGLFR51C41C553L

ZAMAGNA ASSUNTA  
nata a Cervia il 24/11/1957  
c.f.: ZMGNT57S64C553Z

CIOGNANI ANNA  
nata a Cesena il 06/02/1930  
c.f.: CCGNNA30B46C573G

Il Progettista  
-Farneti Dott. Ing. Angelo-

Oggetto della tavola: **Planimetria sinottica delle reti**      Scala: **1:500**      Tavola n.: **P14**

Cervia,

STUDIO TECNICO ING. ANGELO FARNETI: Viale G. Bovio, 68 - Cesena (Fc) - Tel. 0547/29829; Fax: 0547/362746; e-mail: studio.farneti@iol.it  
PROPRIETÀ RISERVATA: questo disegno non potrà essere riprodotto o reso noto in terzi senza la nostra autorizzazione, in caso contrario si agirà a termine di legge.  
FILE:ZAMAGNA/FASE\_2A\_2/TAV\_P14 sinottica\_1.dwg


AREA DI INTERVENTO

STRADA-MARCIAPIEDE GIÀ REALIZZATI

SAGOMA ENTRO LA QUALE PUÒ ESSERE REALIZZATO IL FABBRICATO

LEGENDA

—	LINEA ACQUE BIANCHE
—	LINEA ACQUE NERE
—	LINEA ACQUEDOTTO
—	LINEA GAS
—	LINEA TELECOM
—	LINEA ENEL BT
—	LINEA ENEL MT
—	LINEA ILLUMINAZIONE PUBBLICA
—	LINEA CABLATA

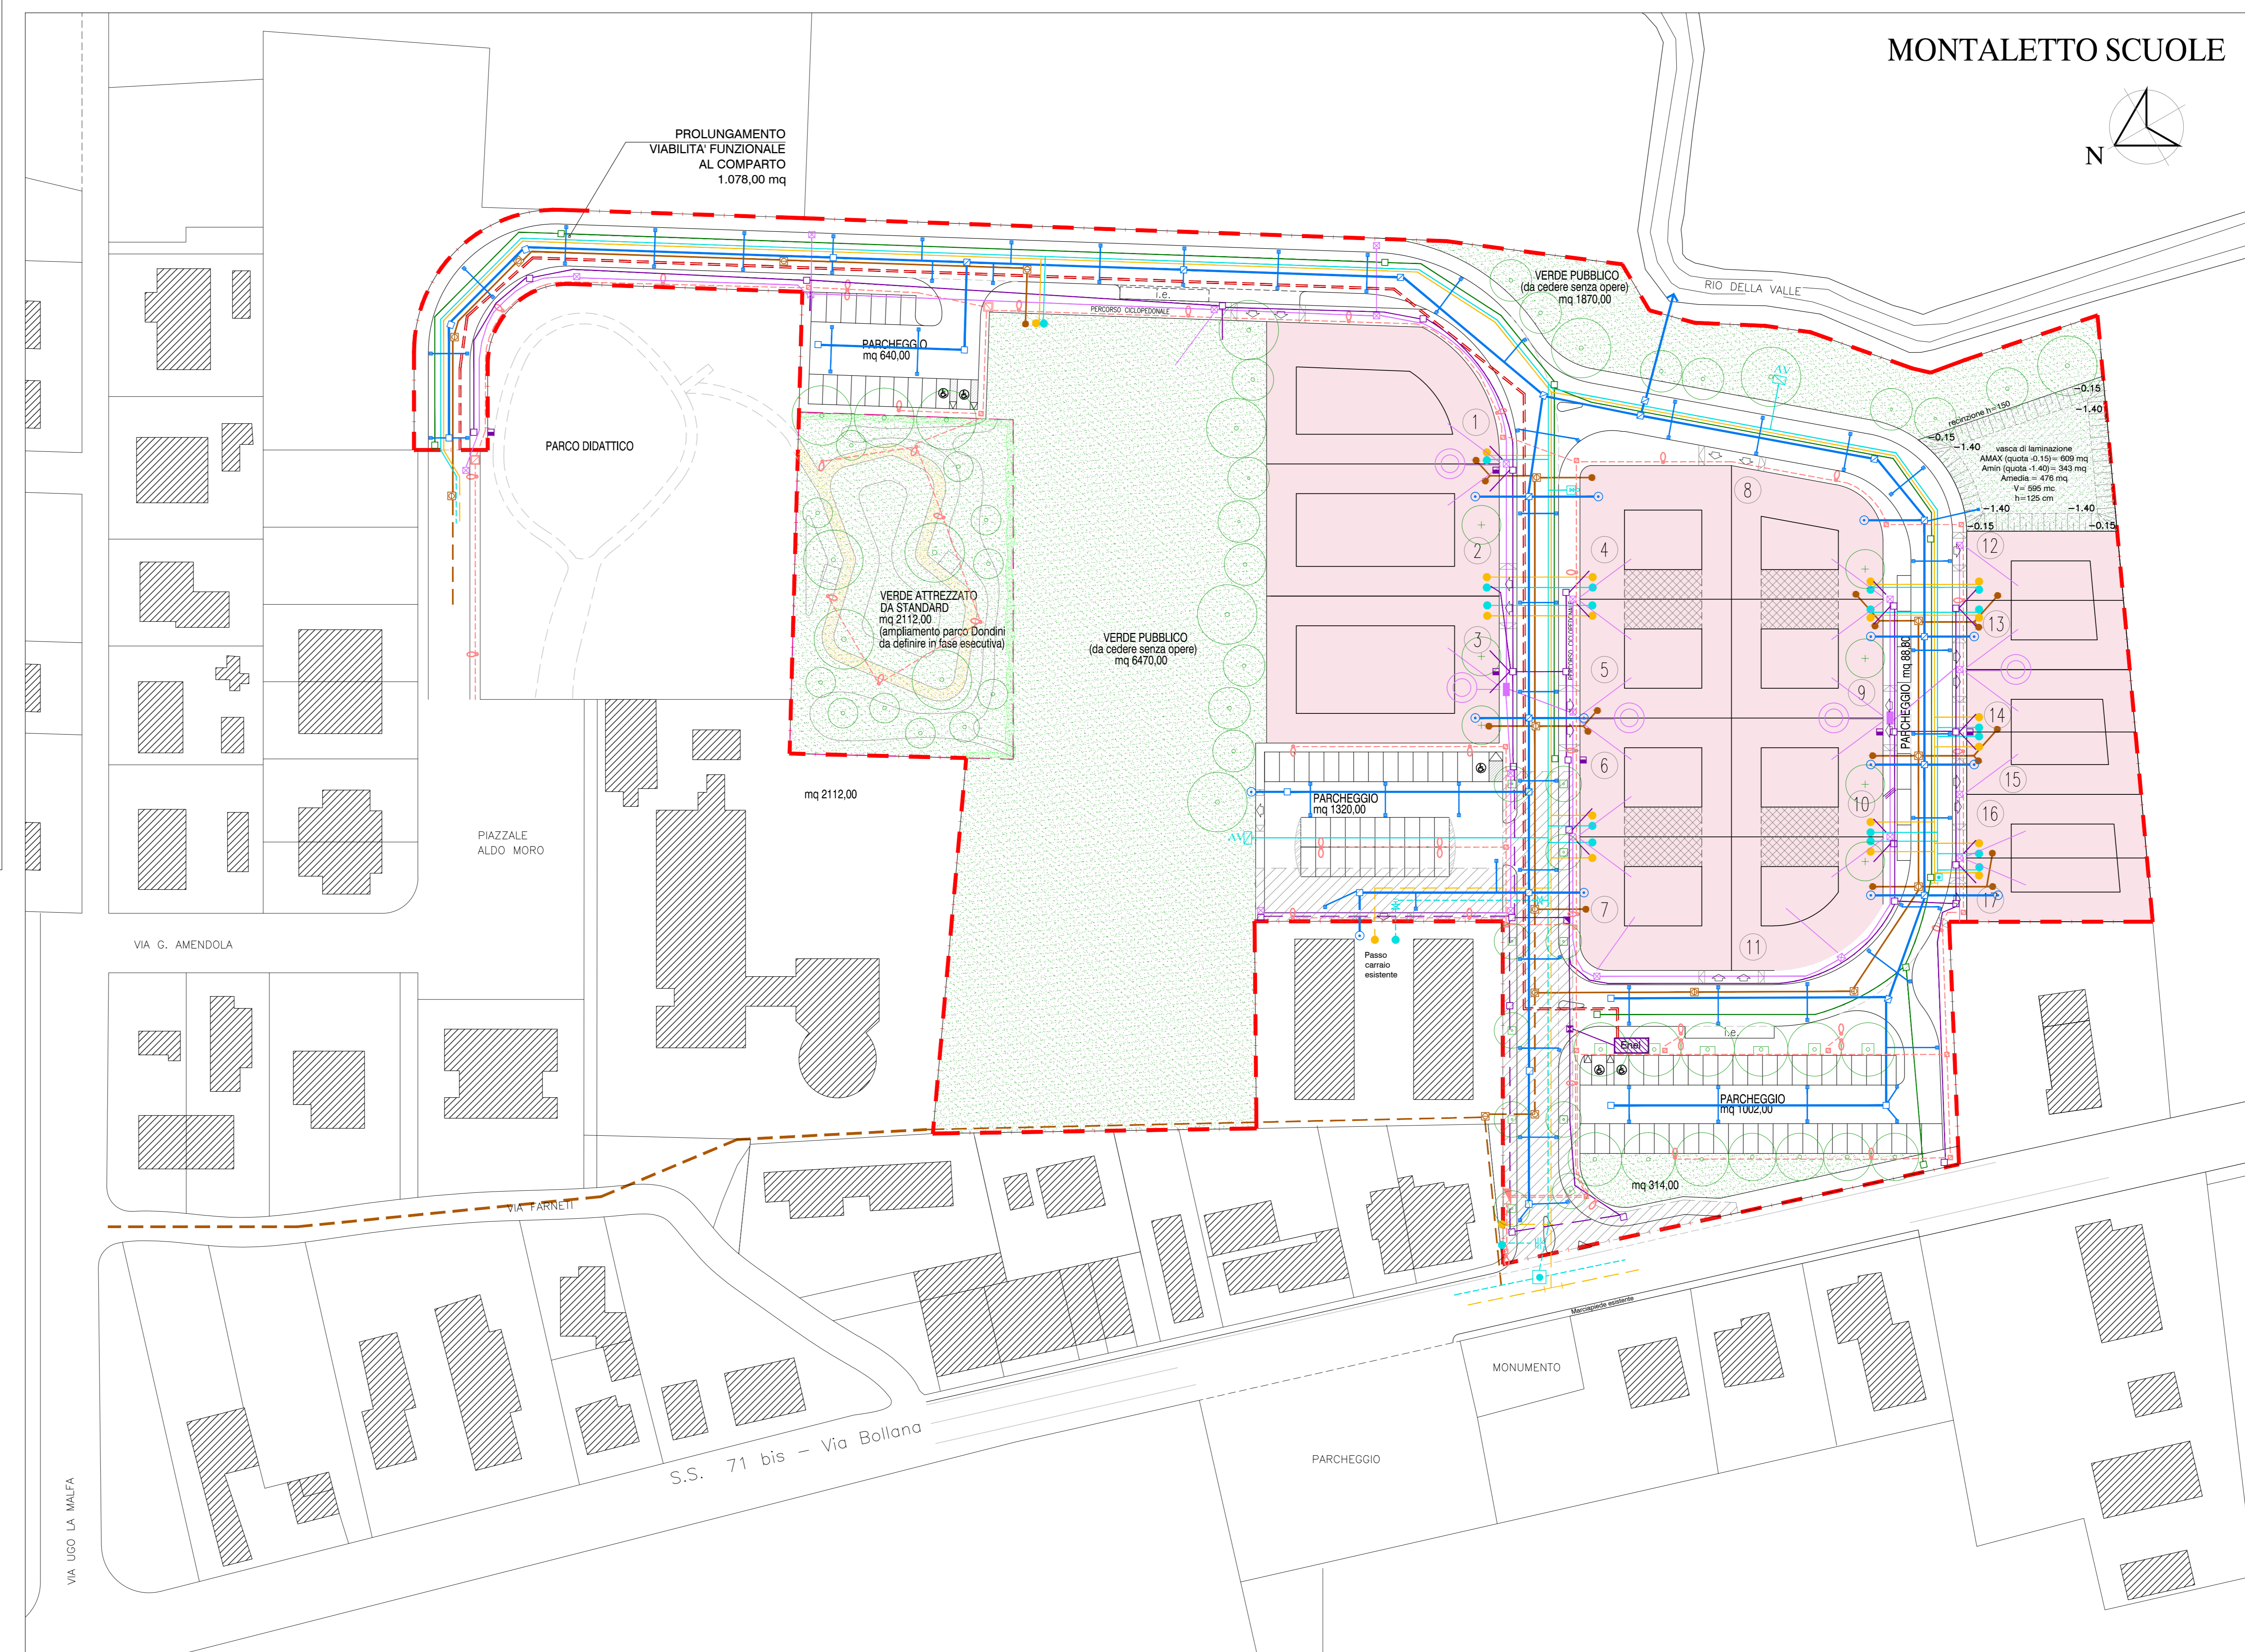

PLANIMETRIA 1:500