


PIANO URBANISTICO DI ATTUAZIONE DI UN'AREA RESIDENZIALE  
(Ai sensi del D.L. 179/1992 e s.m.i.-programma integrato)  
LOCALITA' CERVIA - VIA PINARELLA ANGOLO VIA PLUTONE

OTTOBRE 2013  
Agg. Febbraio 2015

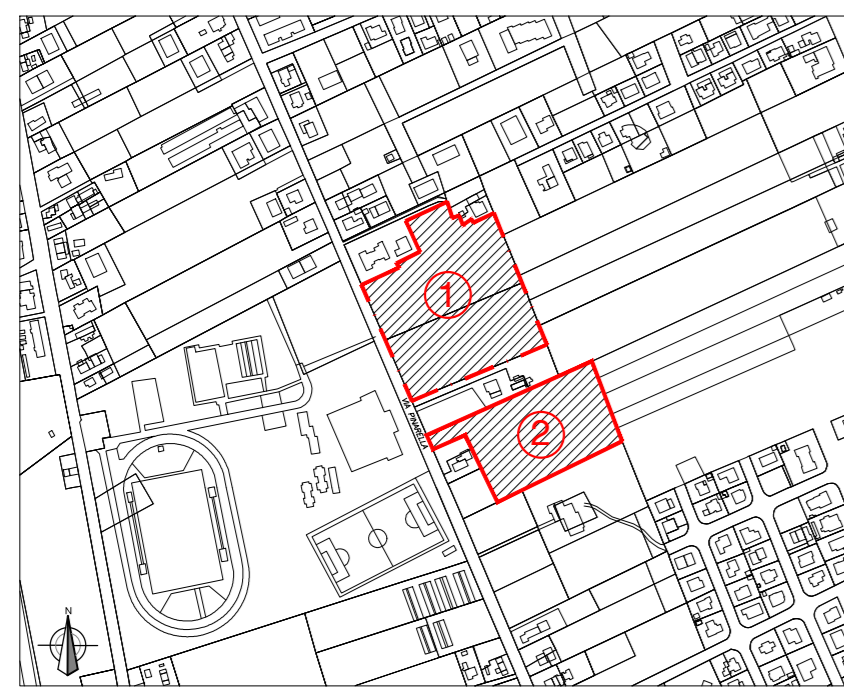

**Proprietà:** 1 - GIORGIA s.r.l.  
Via del Lavoro, 16  
48015 Montaletto di Cervia (RA)  
Partita I.V.A. 02310020397

2 - LORENZO s.r.l.  
Viale Roma, 54 - Tel.054782618  
47042 CESENATICO (FC)  
Partita I.V.A. 02454780400

**Oggetto tavola:** PLANIMETRIA STATO DI FATTO

**Progettisti:** Riccardo Barbieri Arch.  
C.F.BRB RCR 47D04 C573N  
Angelo Farneti Ing.  
C.F.FRN NGL 52H02 C573Z

Timbro e firma proprietà

Timbro e firma proprietà

TAV. 5

Studio Riccardo Barbieri  
Viale Osservanza n.145 Cesena  
Tel. 0547611227 Fax 0547610408  
Architettura


Timbro e firma

Timbro e firma

Dott. Ing. ANGELO FARNETI  
STUDIO TECNICO  
Viale G. Basso, 88 - 47030 Cesena (FC)  
Tel. 0547 29807 - Fax 0547 362746  
E-mail: studio.farneti@libero.it

LEGENDA CODICI

- pp=passo pedonale
- pc=passo carroia
- ba=bordo asfalto
- rec=recinzione
- sf=spigolo fabbricato
- cord=cordolo
- q=punto quota
- cf=ciglio fosso
- mf=mezzera fosso
- pozz.=pozzetto
- sv=palo segnaletica verticale
- alb=albero

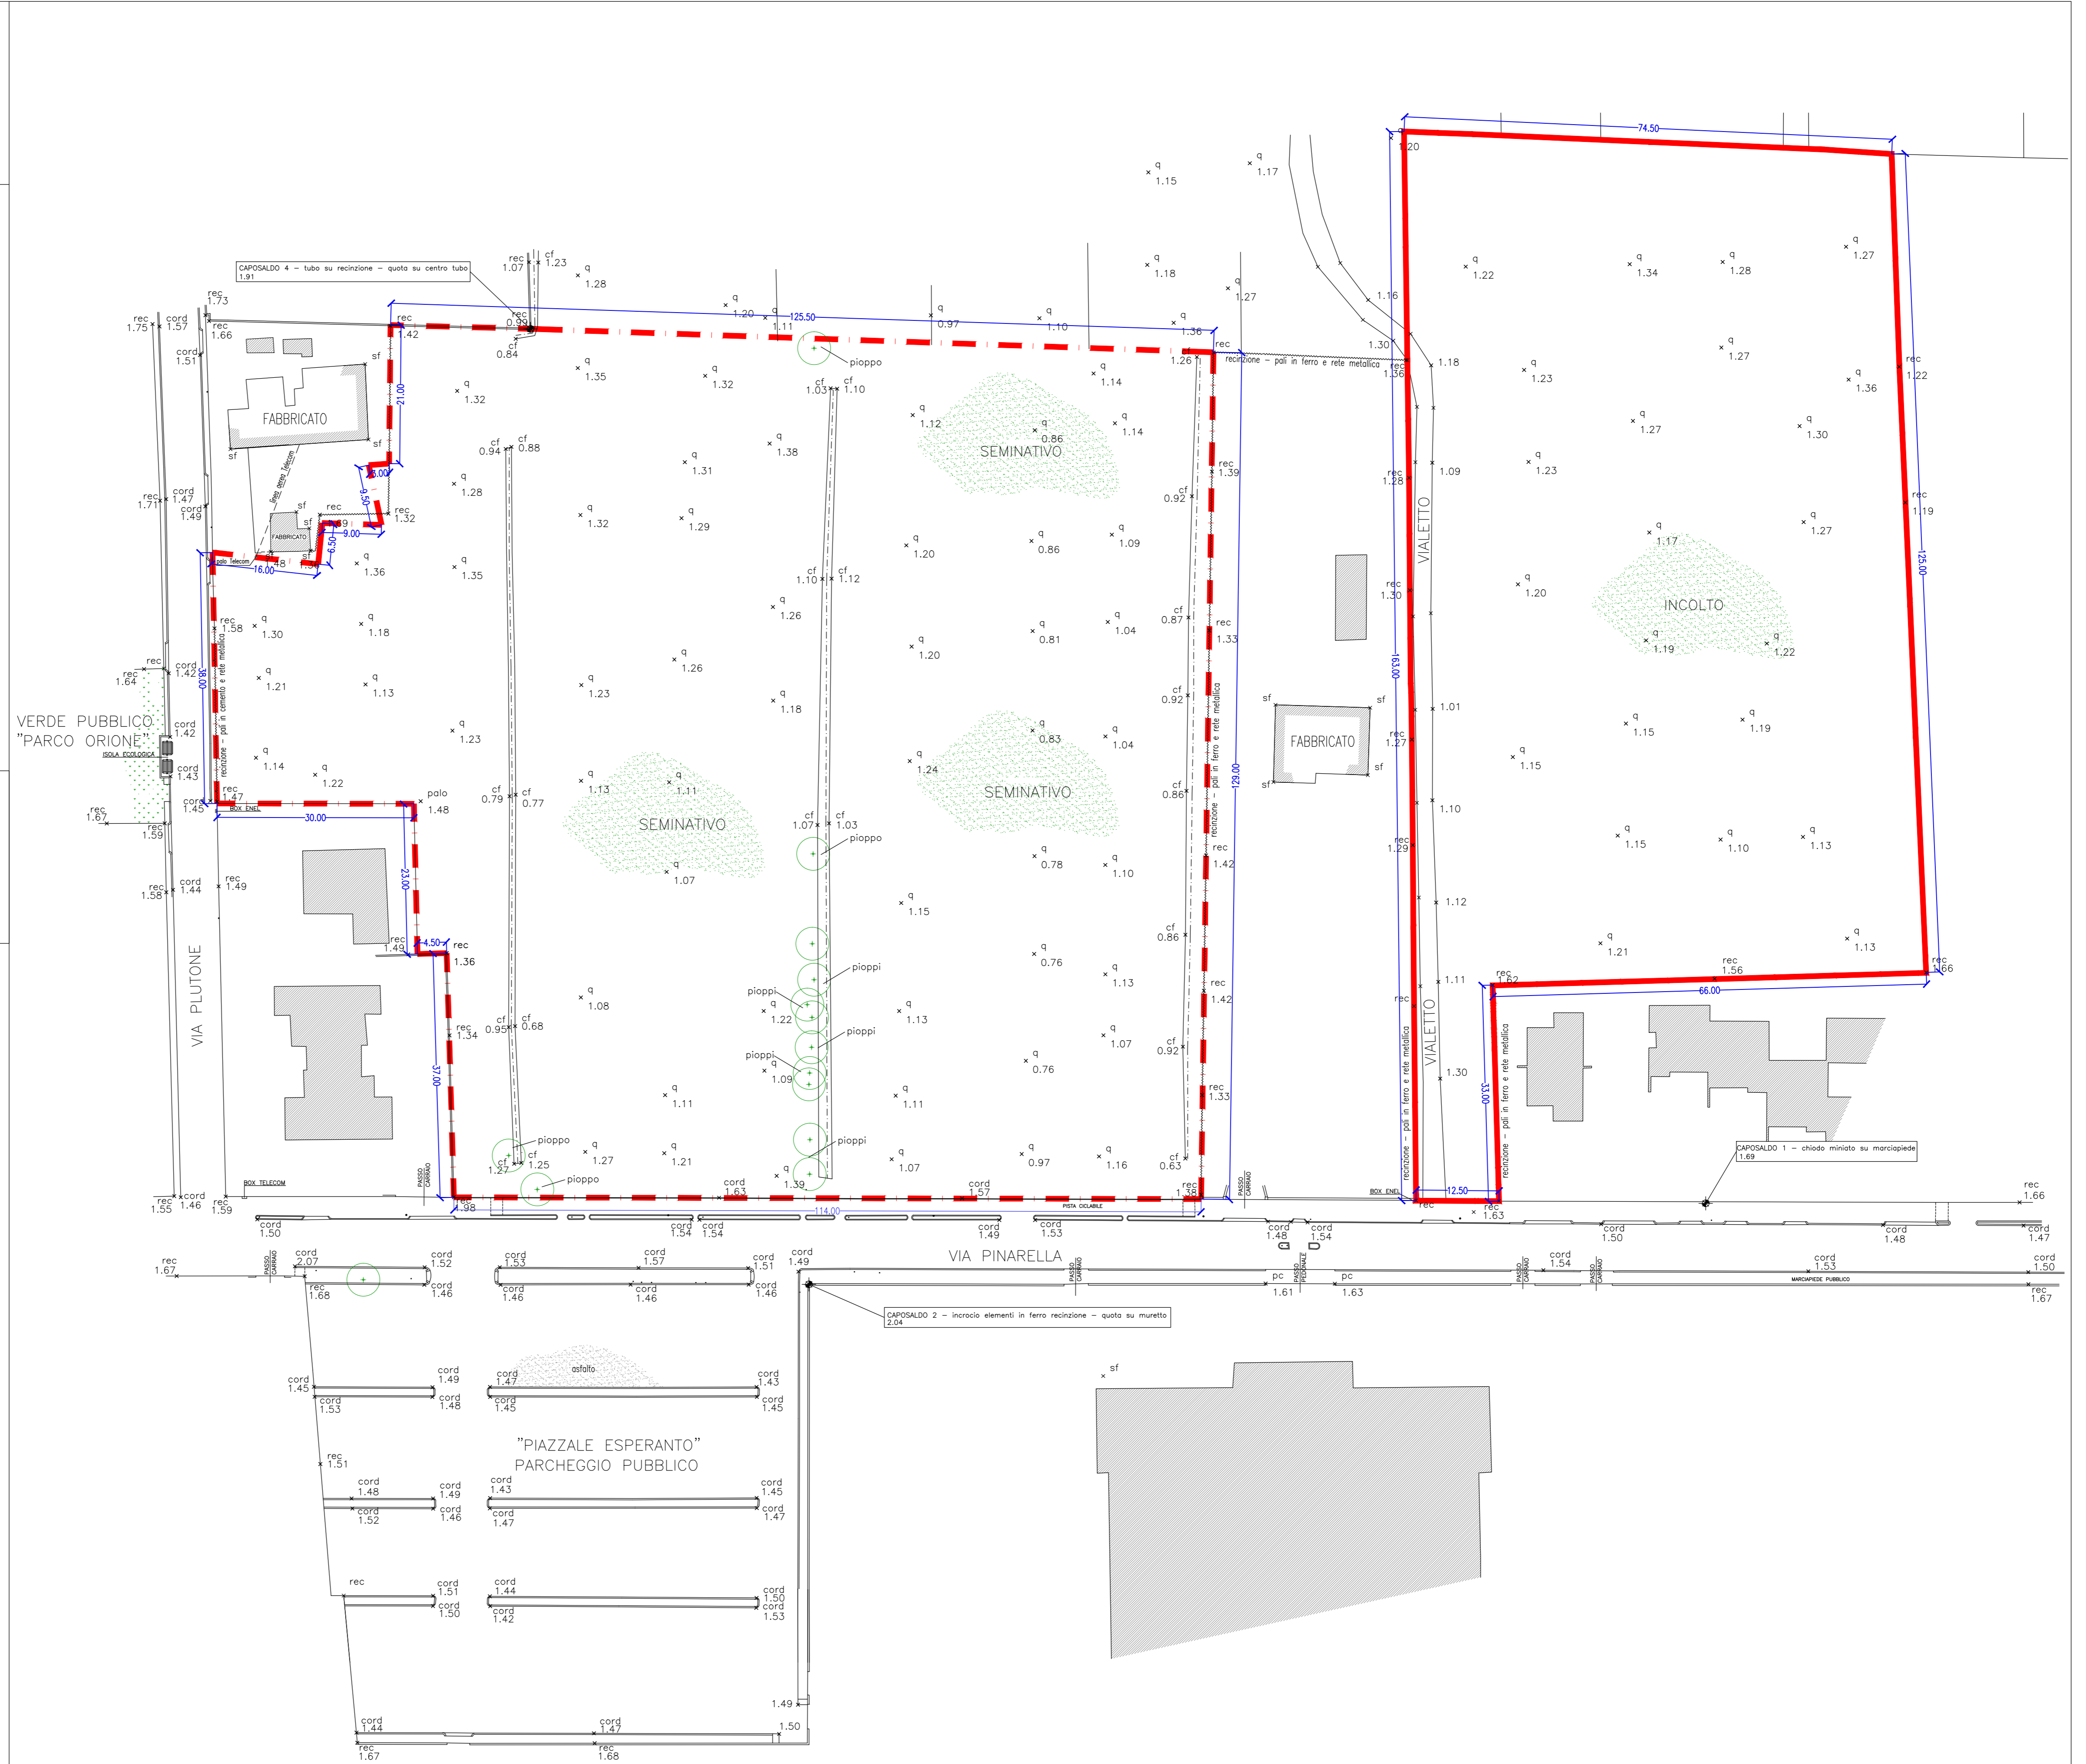

PLANIMETRIA STATO DI FATTO SCALA 1:500