


PIANO URBANISTICO DI ATTUAZIONE DI UN'AREA RESIDENZIALE
 (Ai sensi del D.L. 179/1992 e s.m.i. - programma integrato)
 LOCALITA' CERVIA - VIA PINARELLA ANGOLO VIA PLUTONE

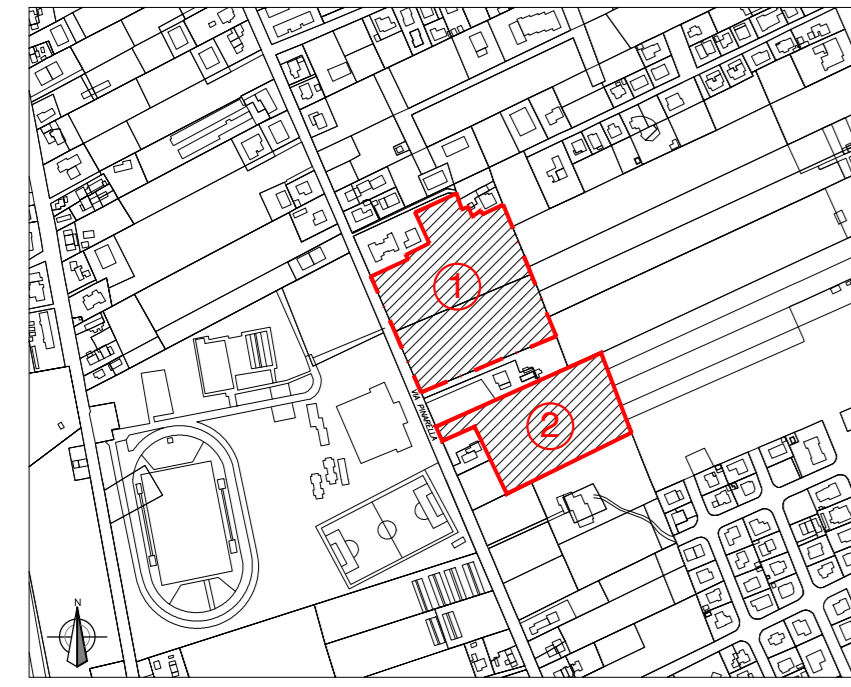

Proprietà: 1 - GIORGIA s.r.l.
 Via del Lavoro, 16
 48015 Montaleto di Cervia (RA)
 Partita I.V.A. 02310020397

2 - LORENZO s.r.l.
 Viale Roma, 54 - Tel.054782618
 47042 CESENATICO (FC)
 Partita I.V.A. 02454780400

Oggetto tavola: PLANIMETRIA RETE CABLATA

PROGETTO OPERE PUBBLICHE
 (D.Lgs 163/2006 e s.m. - D.P.R. 207/2010)

Progettisti: Riccardo Barbieri Arch.
 C.F.BRB RCR 47D04 C573N
 Angelo Farneti Ing.
 C.F.FRN NGL 52H02 C573Z

Timbro e firma proprietà


Timbro e firma proprietà

OTTOBRE 2013
 Agg. Marzo 2016

TAV. 15C

LEGENDA

- Linea rete cablata pead tripla: pehd pn 6 dn 50
- Pozzetti cm 90x70x120 circa completi di chiusini in ghisa sferoidale classe D400 a 4 coperchi triangolari.

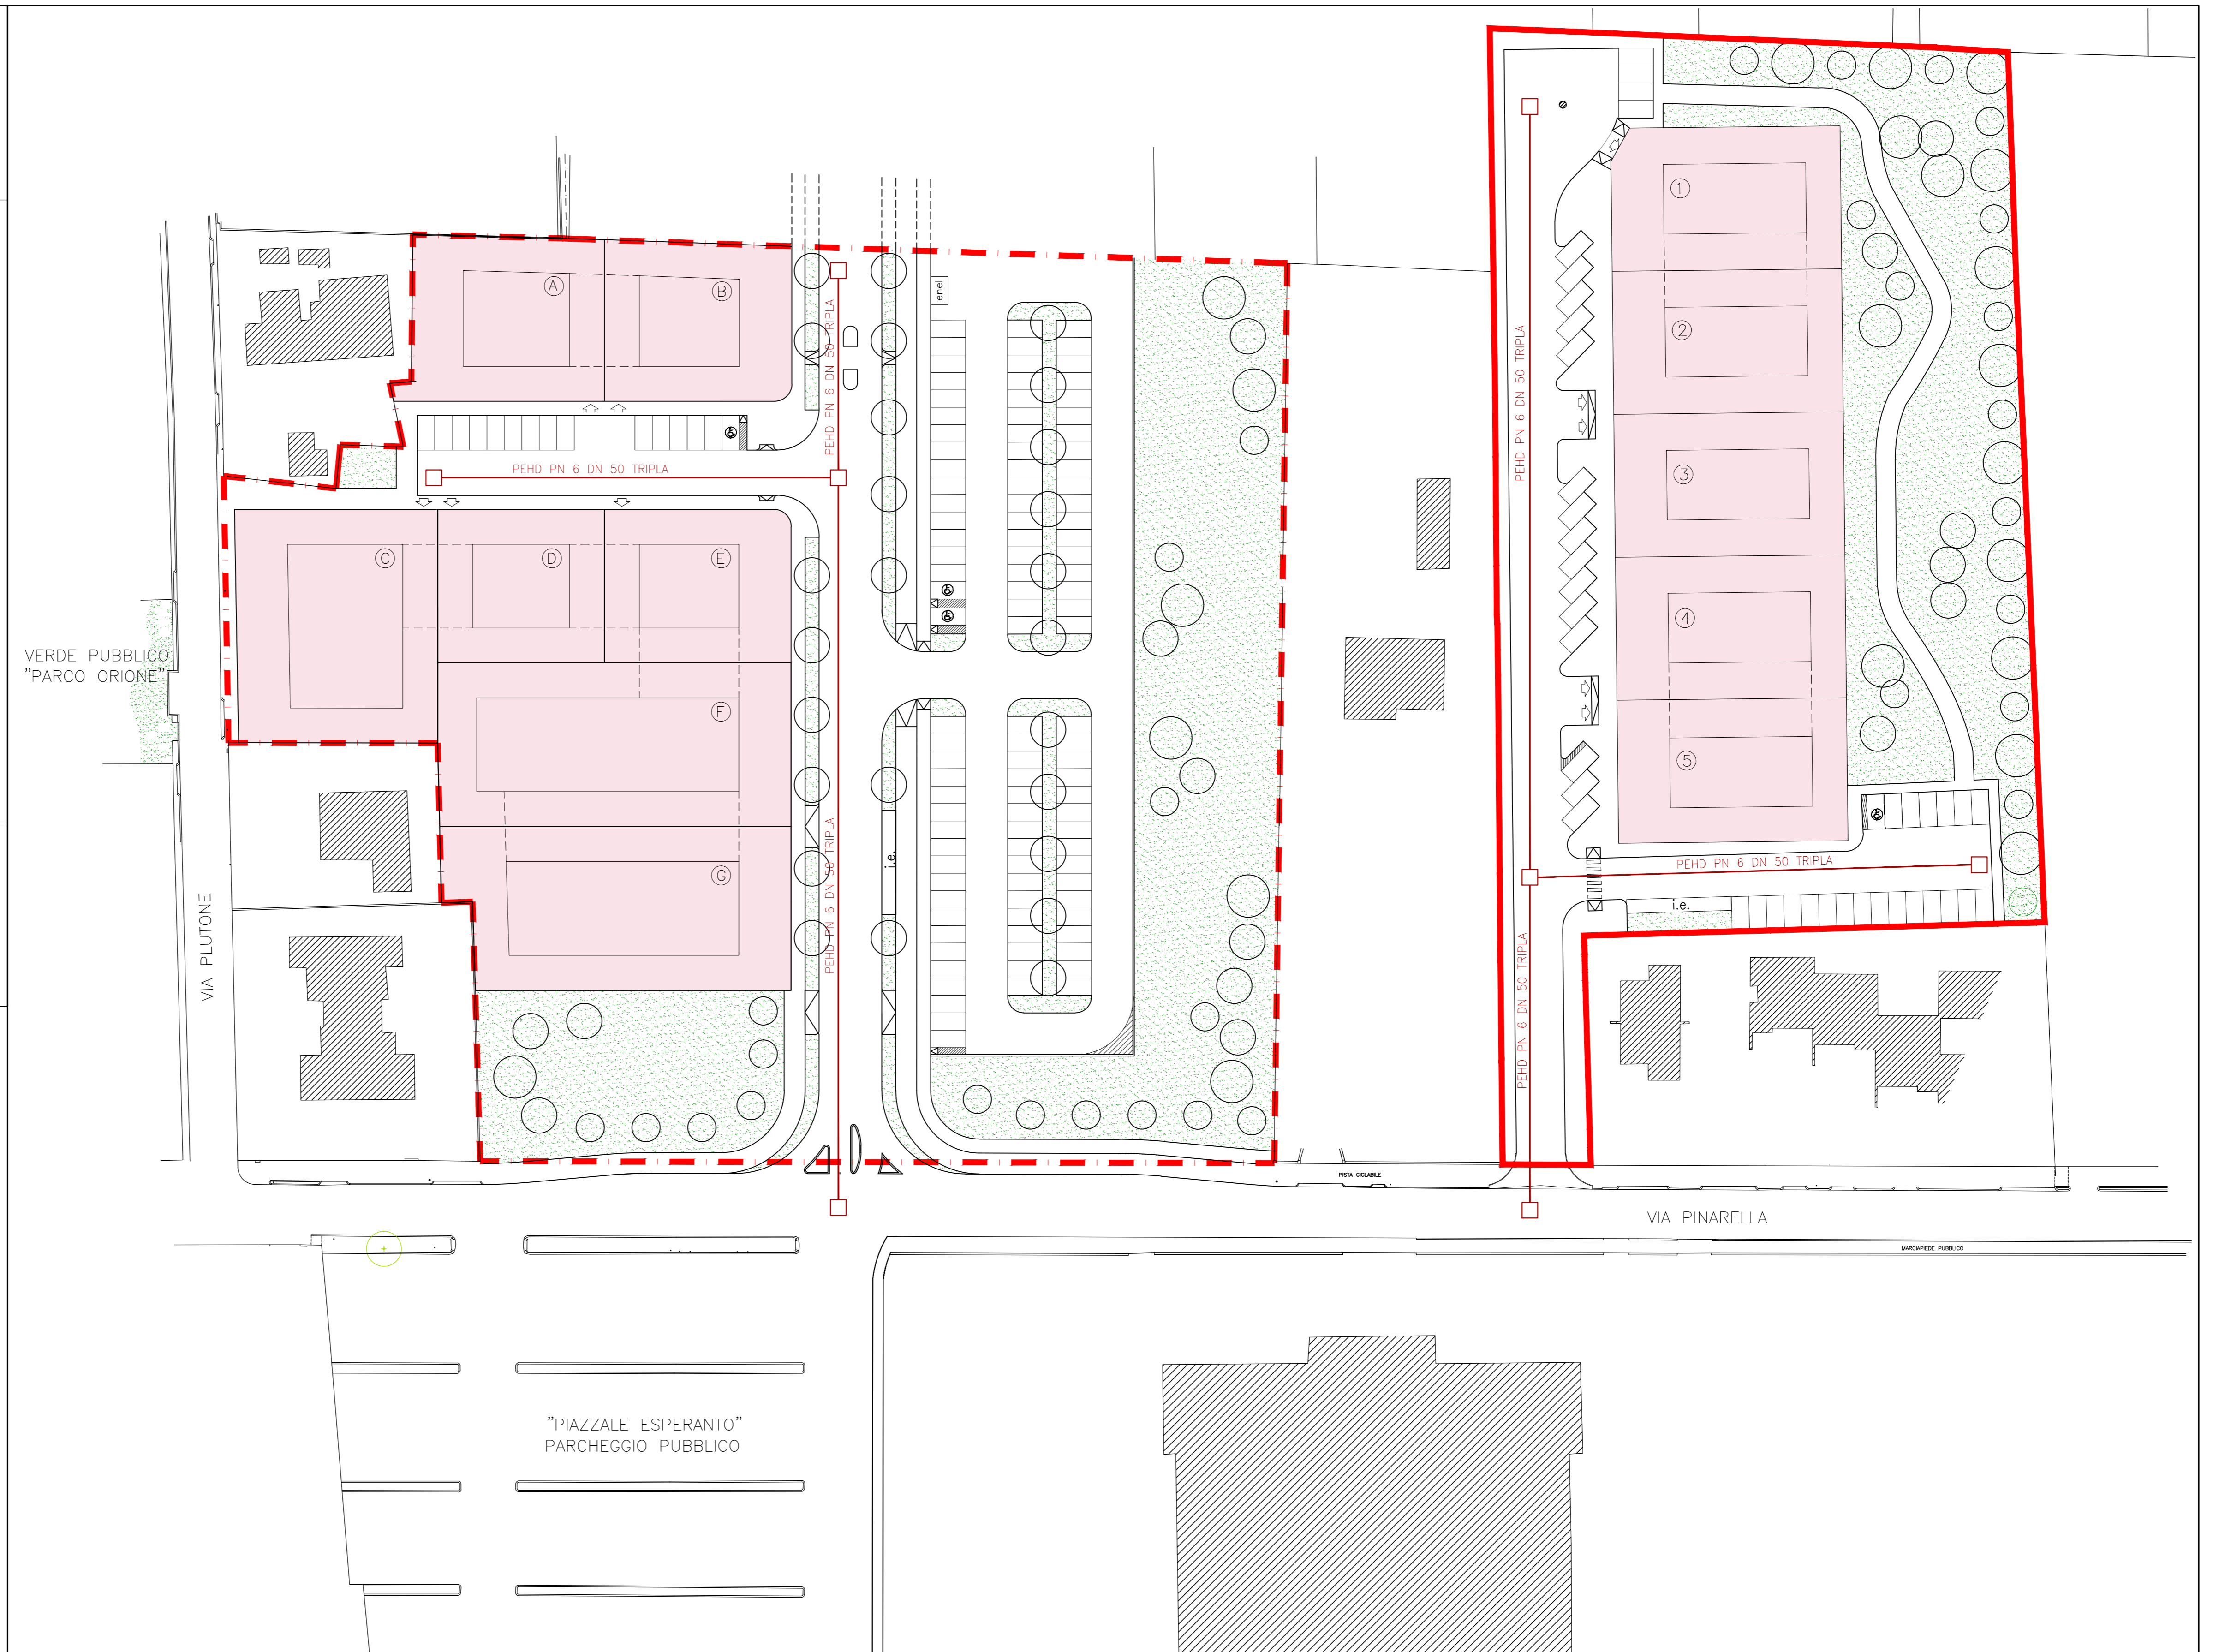

PLANIMETRIA SCALA 1:500