


PIANO URBANISTICO DI ATTUAZIONE DI UN'AREA RESIDENZIALE
(Ai sensi del D.L. 179/1992 e s.m.i.-programma integrato)
LOCALITA' CERVIA - VIA PINARELLA ANGOLO VIA PLUTONE

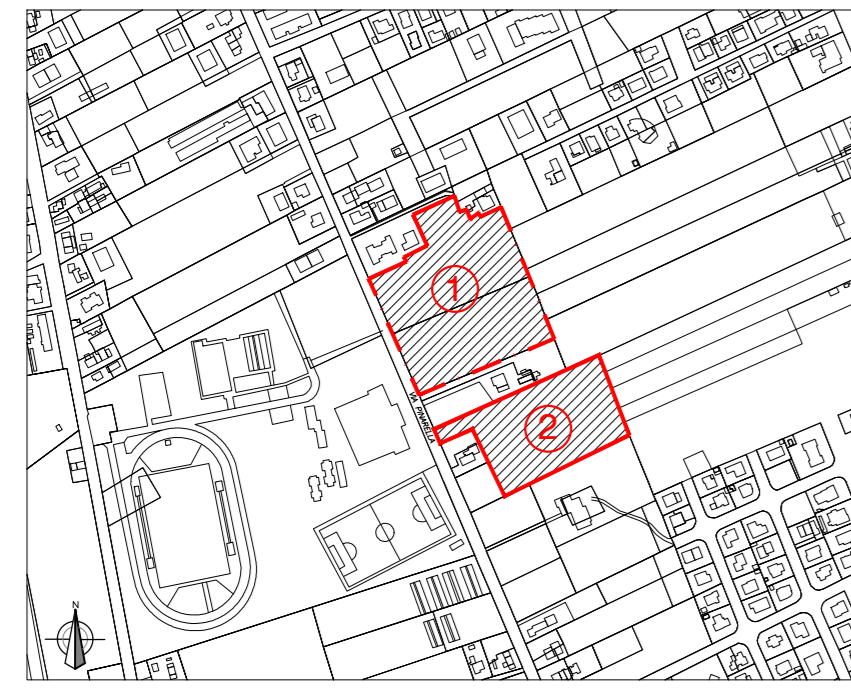

Proprietà: 1 - GIORGIA s.r.l.
Via del Lavoro, 16
48015 Montaleto di Cervia (RA)
Partita I.V.A. 02310020397

2 - LORENZO s.r.l.
Viale Roma, 54 - Tel.054782618
47042 CESENATICO (FC)
Partita I.V.A. 02454780400

Oggetto tavola: PLANIMETRIA RETE ENEL

PROGETTO OPERE PUBBLICHE
(D.Lgs 163/2006 e s.m. - D.P.R. 207/2010)

Progettisti: Riccardo Barbieri Arch.
C.F.BRB RCR 47D04 C573N
Angelo Farneti Ing.
C.F.FRN NGL 52H02 C573Z


Timbro e firma proprietà

Timbro e firma proprietà

OTTOBRE 2013
Agg. Marzo 2016

TAV. 16

LEGENDA	
	Linea esistente 15 Kv
	Linea di progetto ø 160 15 Kv
	Cabina enel 2.50x4.00xH2.60 mt
	Linea enel con [n] tubi ø 140
	Armadietto stradale
	Pozzetto 70x70x70 cm interno con chiusino in ghisa scritta enel

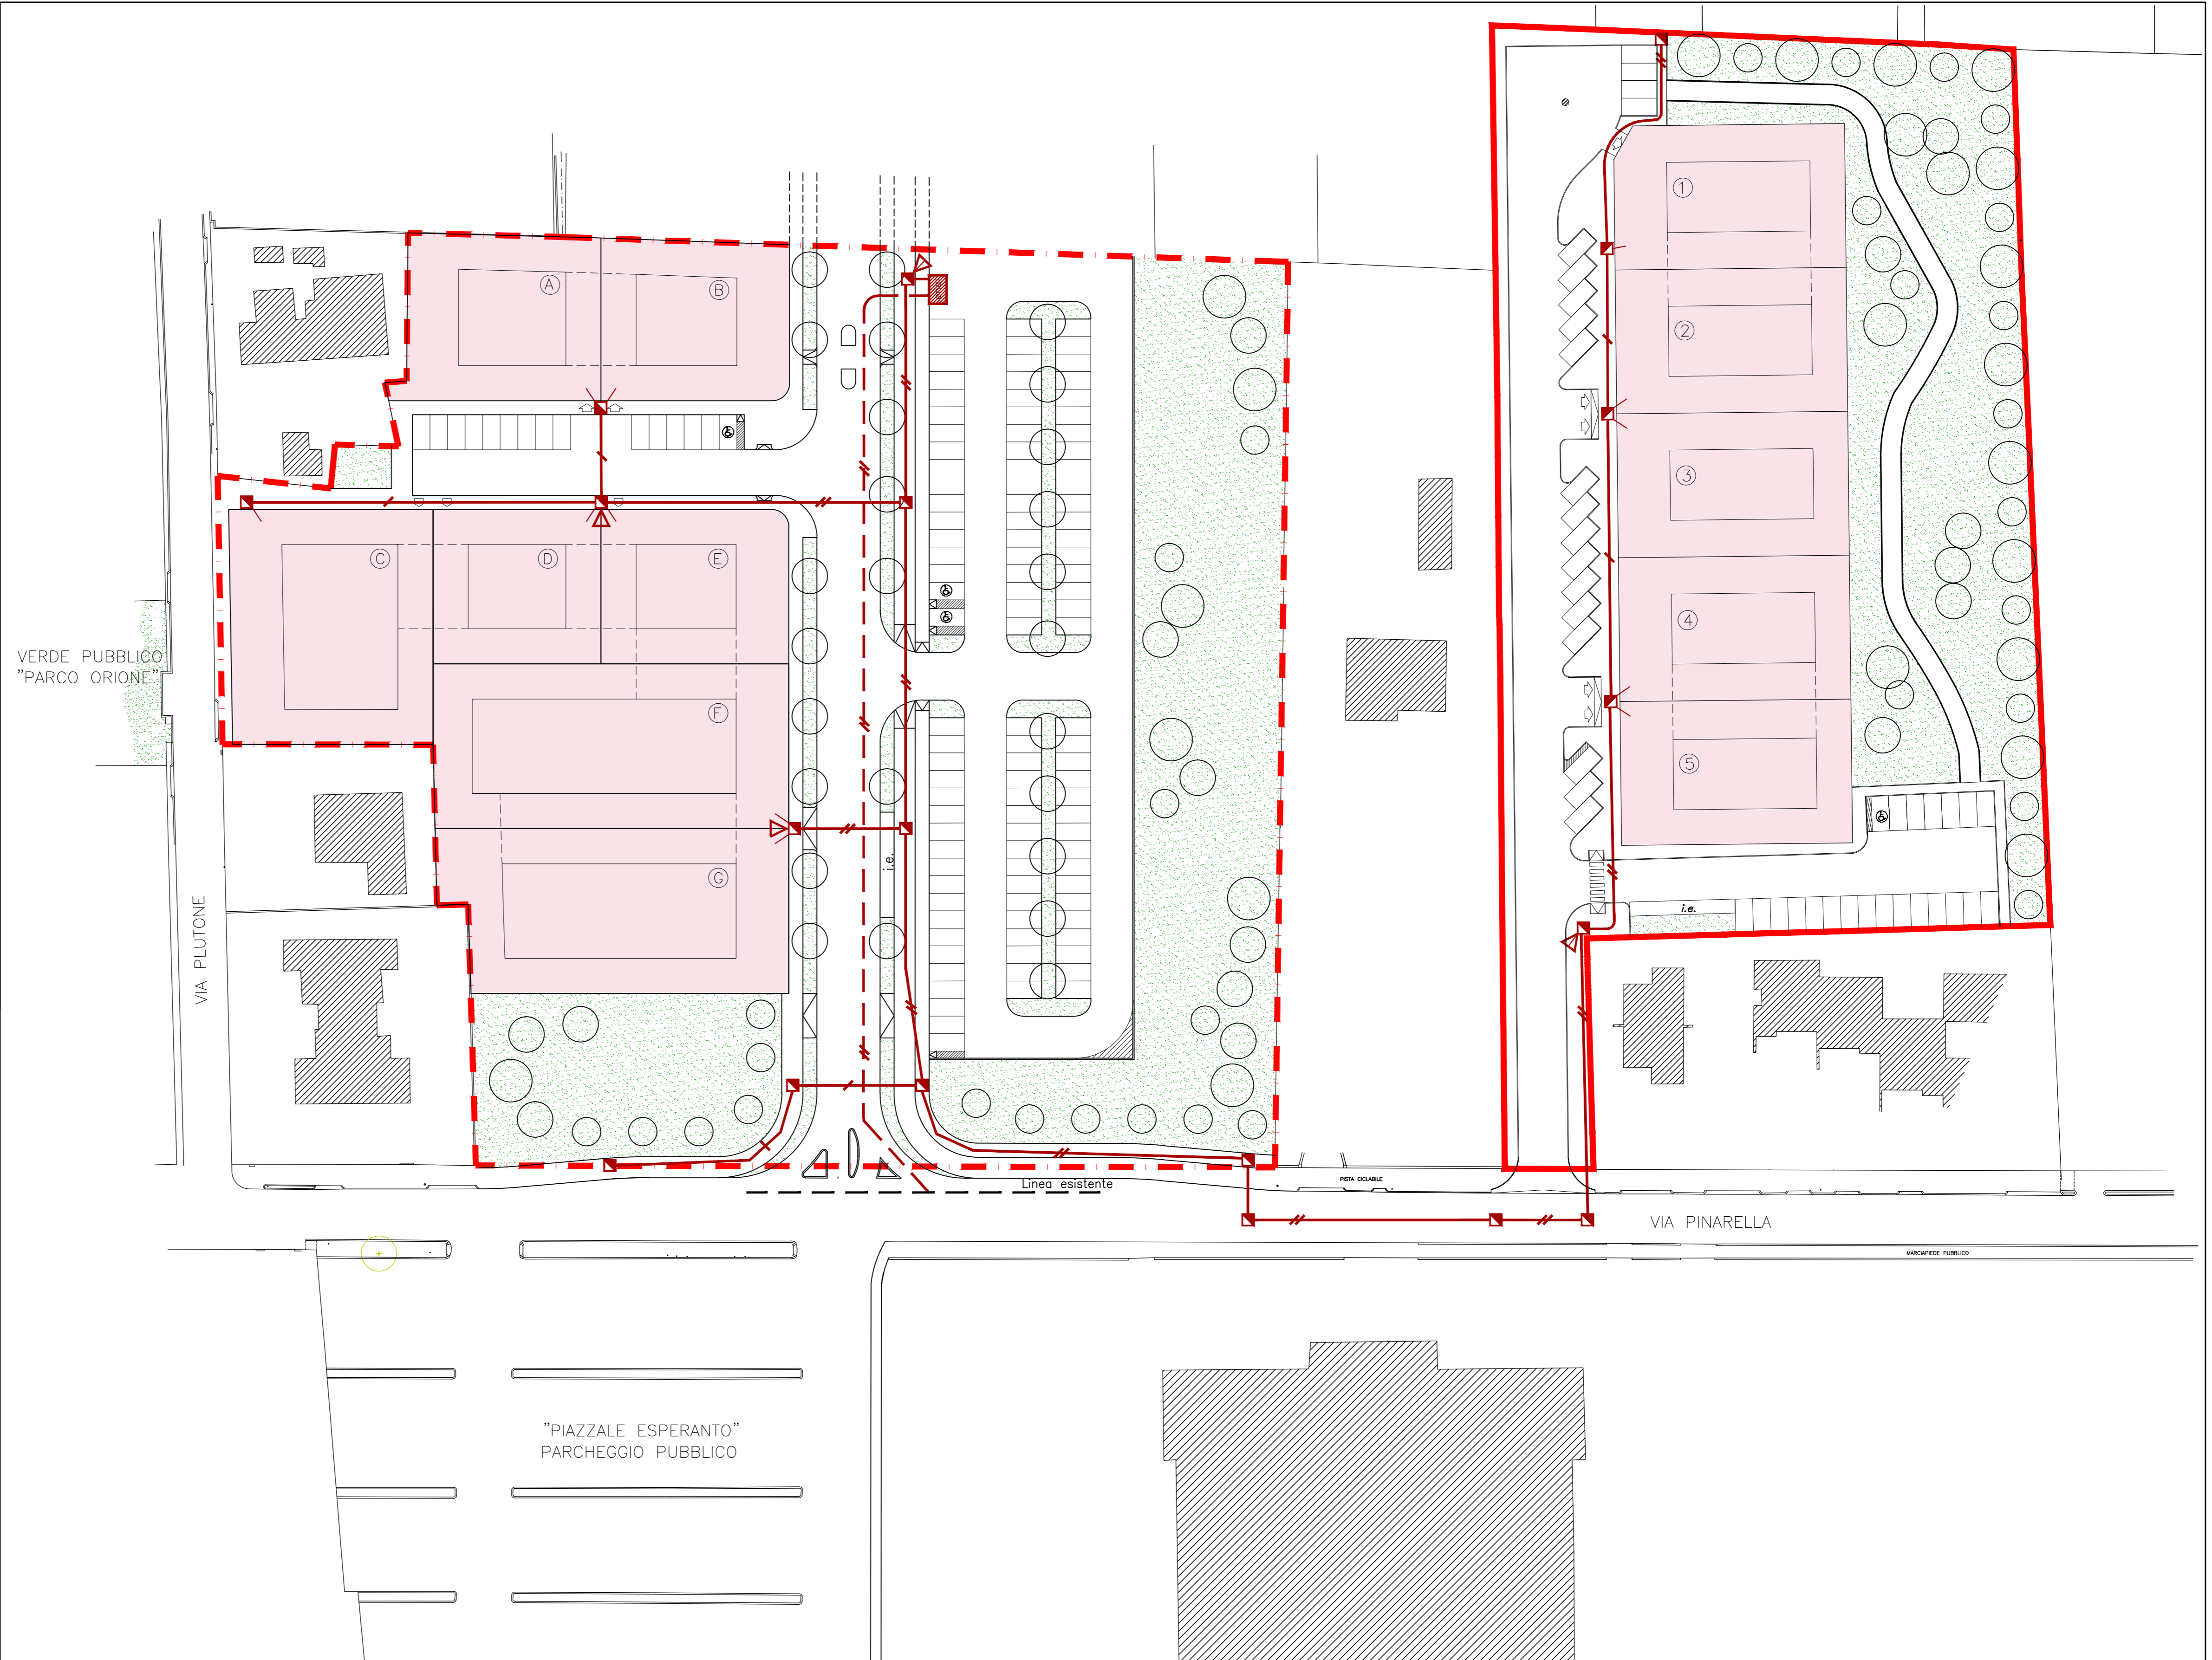

PLANIMETRIA SCALA 1:500