

ARCHITETTURA
 INGEGNERIA
 ARREDAMENTO

STUDIO BETA
 DOTT. ING. NINFO BELLA VIA
 CESENA
 Via R. Serra n. 15
 Tel./fax 0547-25797

VARIANTE AL PIANO PARTICOLAREGGIATO PER LA COSTRUZIONE DEL FABBRICATO "A" FACENTE PARTE DI UN COMPLESSO PRODUTTIVO SITO IN MONTALETTO DI CERVIA IN VIA DELLE INDUSTRIE

LAVORO PLANIMETRIA GENERALE TAVOLA 1
 PROPRIETA' 1:1000 SCALA MAGGIO 2016


EMPORIO DELLE PASSIONI S.p.a.

DATI TECNICI

zona De 4	PROGETTO	P.R.G.	VARIANTE
S.p.k (10% S.t. espans.)	mq. 22050	mq. 21277	mq. 21542


Sup. Parcheggio di progetto = 22.050 mq
 Sup. Parcheggio da non realizzare = 508 mq
 Sup. Parcheggio variante=22050-508 = 21.542 mq

Sup. Parcheggio da non realizzare= 508.00 mq

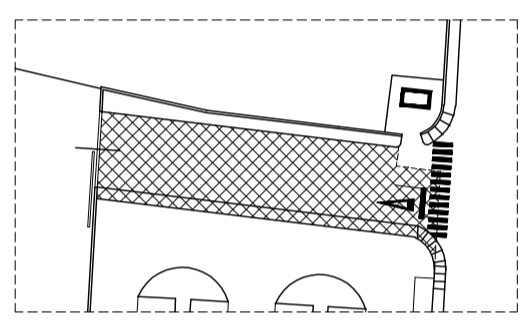

LEGENDA

- AREA SOGGETTA ALLA VARIANTE DEL PPp
- AREA DEL COMPARTO NON SOGGETTA ALLA VARIANTE DEL PPp
- VERDE PUBBLICO U1
- PARCHEGGI PUBBLICI U1
- AREA INVASO MONETIZZATA
- AREA INVASO
- PROIEZIONE MAX FABBRICATI
- AREA FILTRO
- METANODOTTO

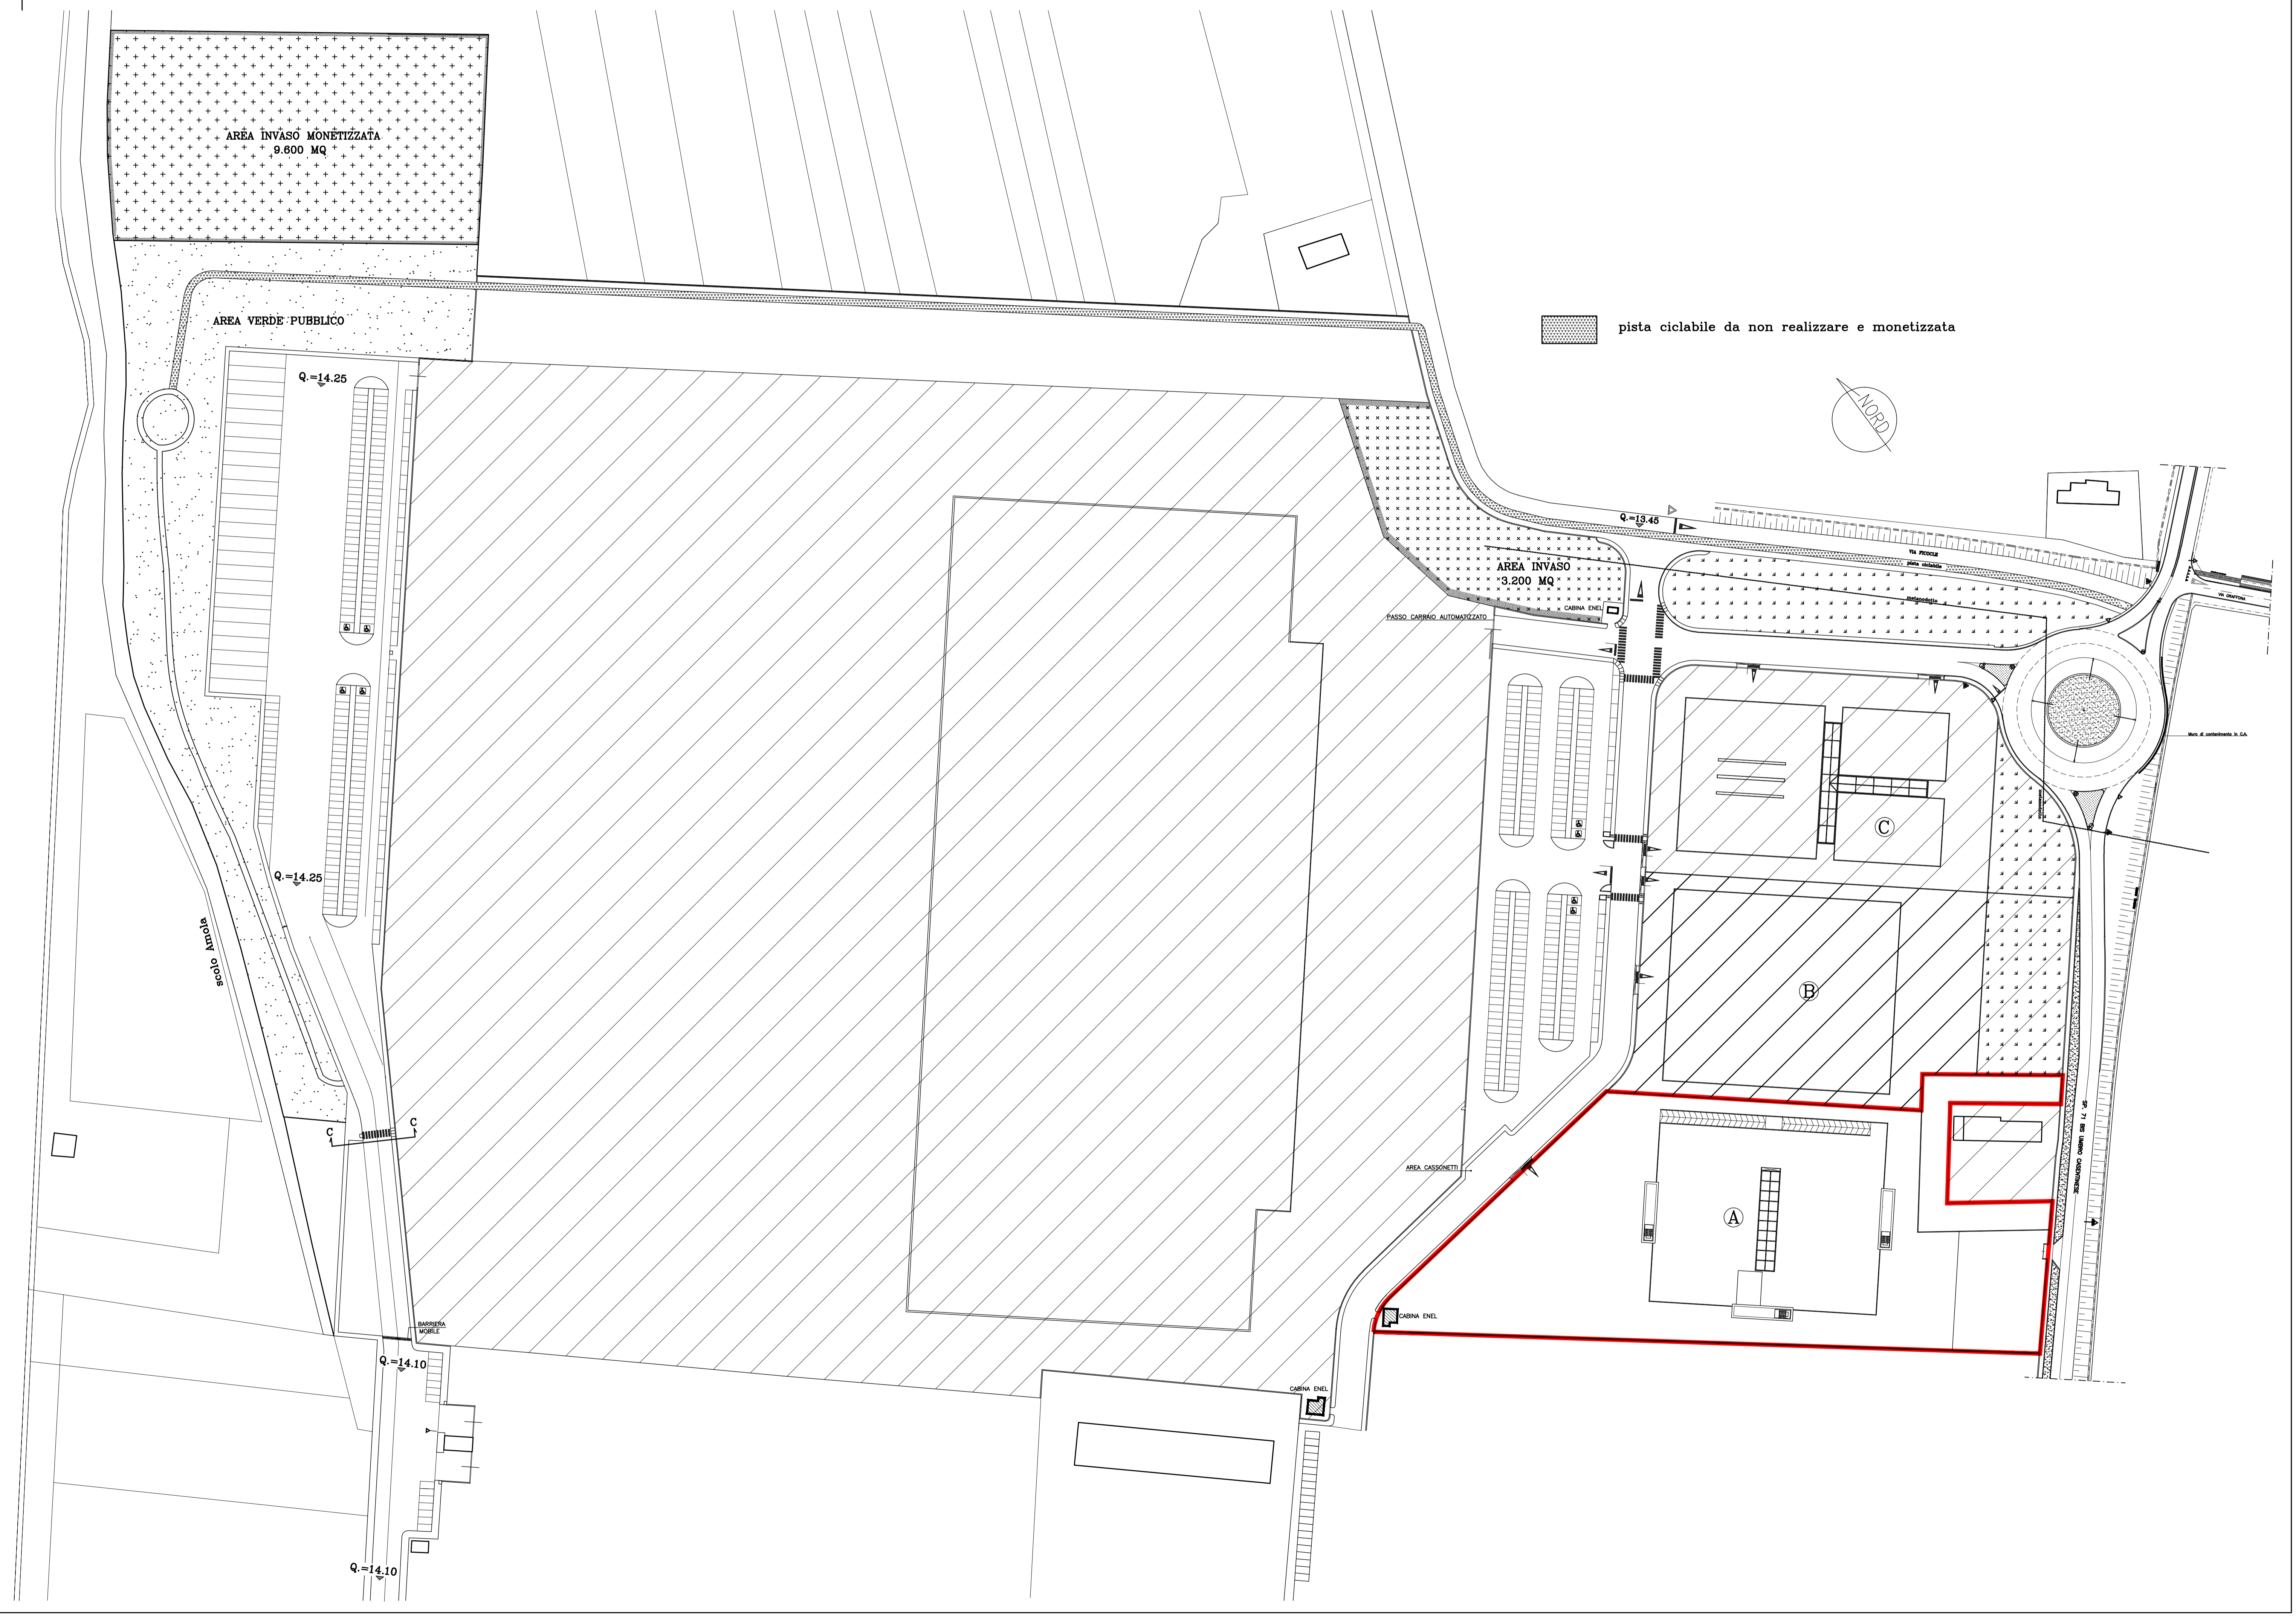

pista ciclabile da non realizzare e monetizzata

