


SCHEMA DELLA VIABILITA'



DETTAGLIO SEGNALETICA DELLA ARIA ROTATORIA CENTRALE scala 1:250

ROTONDA PERTINI

LEGENDA (Riferimenti: D.P.R. 16 dicembre 1992 n.495)

- SOSTA CONSENTITA A PARTICOLARI CATEGORIE - Disabili - (Figura II 79/a Art.120) (40x60 cm)
- STRADA SENZA USCITA (Figura II 309 art.135) (60x60 cm)
- DARE PRECEDENZA (Figura II 36 art.106) (40x50 cm)
- FERMARSI E DARE PRECEDENZA (Figura II 37 art.107) (diametro 90 cm)
- DIVIETO DI TRANSITO (Figura II 46 art.116) (diametro 90 cm)
- SENSO VIETATO (Figura II 47 art.116) (diametro 60 cm)
- PASSAGGIO OBBLIGATO A DESTRA (Figura II 82/b art.122) (diametro 60 cm)
- DELINEATORE SPECIALE DI OSTACOLO (Figura II 472 art.177)
- ROTATORIA (Figura II 84 art.122) (diametro 60 cm)
- CIRCOLAZIONE ROTATORIA (Figura II 27 art.96) (40x50 cm)
- DIREZIONI OBBLIGATORIE A DESTRA (Figura II 80/c art.122) (diametro 60 cm)
- DIREZIONI OBBLIGATORIE A SINISTRA (Figura II 80/a art.122) (diametro 60 cm)
- PARCHEGGIO (Figura II 76 art.120) (60x60 cm)
- LIMITE MASSIMO DI VELOCITA' (km/h) (Figura II 50 art.116) (diametro 60 cm)
- ATTRAVERSAMENTO PEDONALE (Figura II 303 art.135) (60x60 cm)
- SENSO UNICO PARALLELO (Figura II 248 art.135) (20x60 cm)
- PERCORSO PEDONALE (Figura II 88 art.122) (diametro 40 cm)
- FINE DEL PERCORSO PEDONALE (Figura II 89 art.122) (diametro 40 cm)
- PISTA CICLABILE (Figura II 90 art.122) (diametro 40 cm)
- FINE PISTA CICLABILE (Figura II 91 art.122) (diametro 40 cm)
- Simbolo di pista ciclabile sulla pavimentazione (Figura II 442b art.148)
- LIMITE AREA DI INTERVENTO



COMUNE DI CERVIA
 PIANO URBANISTICO DI INIZIATIVA PRIVATA RELATIVO ALLA SCHEDA E5

PROGETTO: ARCH. MARCO GALDENZI
 PROGETTO: ARCH. GIOVANNI SENSI

PRODOTTORE: BAGNARA PADO
 BAGNARA ALFREDO
 BAGNARA ANNA
 ALESSI ANDREA E VINCENZO
 COORDINATORE: CAROSI PADO
 TORRICELLI ORSOLA, MARCO E STEFANO

OGGETTO: OPERE DI URBANIZZAZIONE STRADALE SEGNALETICA ORIZZONTALE E VERTICALE

PRODOTTORE: BAGNARA PADO
 BAGNARA ALFREDO
 BAGNARA ANNA
 ALESSI ANDREA E VINCENZO
 COORDINATORE: CAROSI PADO
 TORRICELLI ORSOLA, MARCO E STEFANO

SCALE: 1:50
 U 06
 DATA: FEBBRAIO 2015
 REVISIONI:

52
 MARCO GALDENZI
 ARCHITETTURA E DESIGN