



COMUNE DI CERVIA
Provincia di Ravenna

Proprietario e Committente: Adriatica Costruzioni Cervese Società Cooperativa Via G. Di Vittorio n. 21 48015 Cervia (RA)	Timbro e Firma:
Alsini Giovanna Via Martiri Fantini n. 25 48015 Cervia (RA)	Firma:
Alsini Nadia Viale Capua n. 22 48015 Cervia (RA)	Firma:

Progetto di programma integrato di intervento in area attigua a Via Martiri Fantini - Via Fermi

	Andrea Agostini Architetto Via Quinto Bucci 215 - 47521 Cesena (FC) Tel. 0547 381188 - Fax. 0547 635939 E-mail: andrea@architettoagostini.it	Timbro e Firma:
--	---	-----------------


Elaborato: Stato di Fatto - Rilievo Dendrometrico		
Scala: 1:500	Descrizione Elaborato:	Tavola: 2
Data: 05 Febbraio 2014	Procedenti Autorizzativi: DELIBERA CONSIGLIO COMUNALE N. 11 DEL 21 MARZO 2013 - ADOZIONE	

LEGENDA:

- Area oggetto di intervento
- Mappa catastale del Comune di Cervia
- Edifici oggetto di intervento
- Palo illuminazione pubblica
- Caditoia stradale acque bianche
- Pozzetto di ispezione acque nere
- Alberature esistenti
- Punto e direzione di presa fotografica

SUPERFICI IMPERMEABILI ESISTENTI MQ. 1240,00

PLANIMETRIA STATO ATTUALE

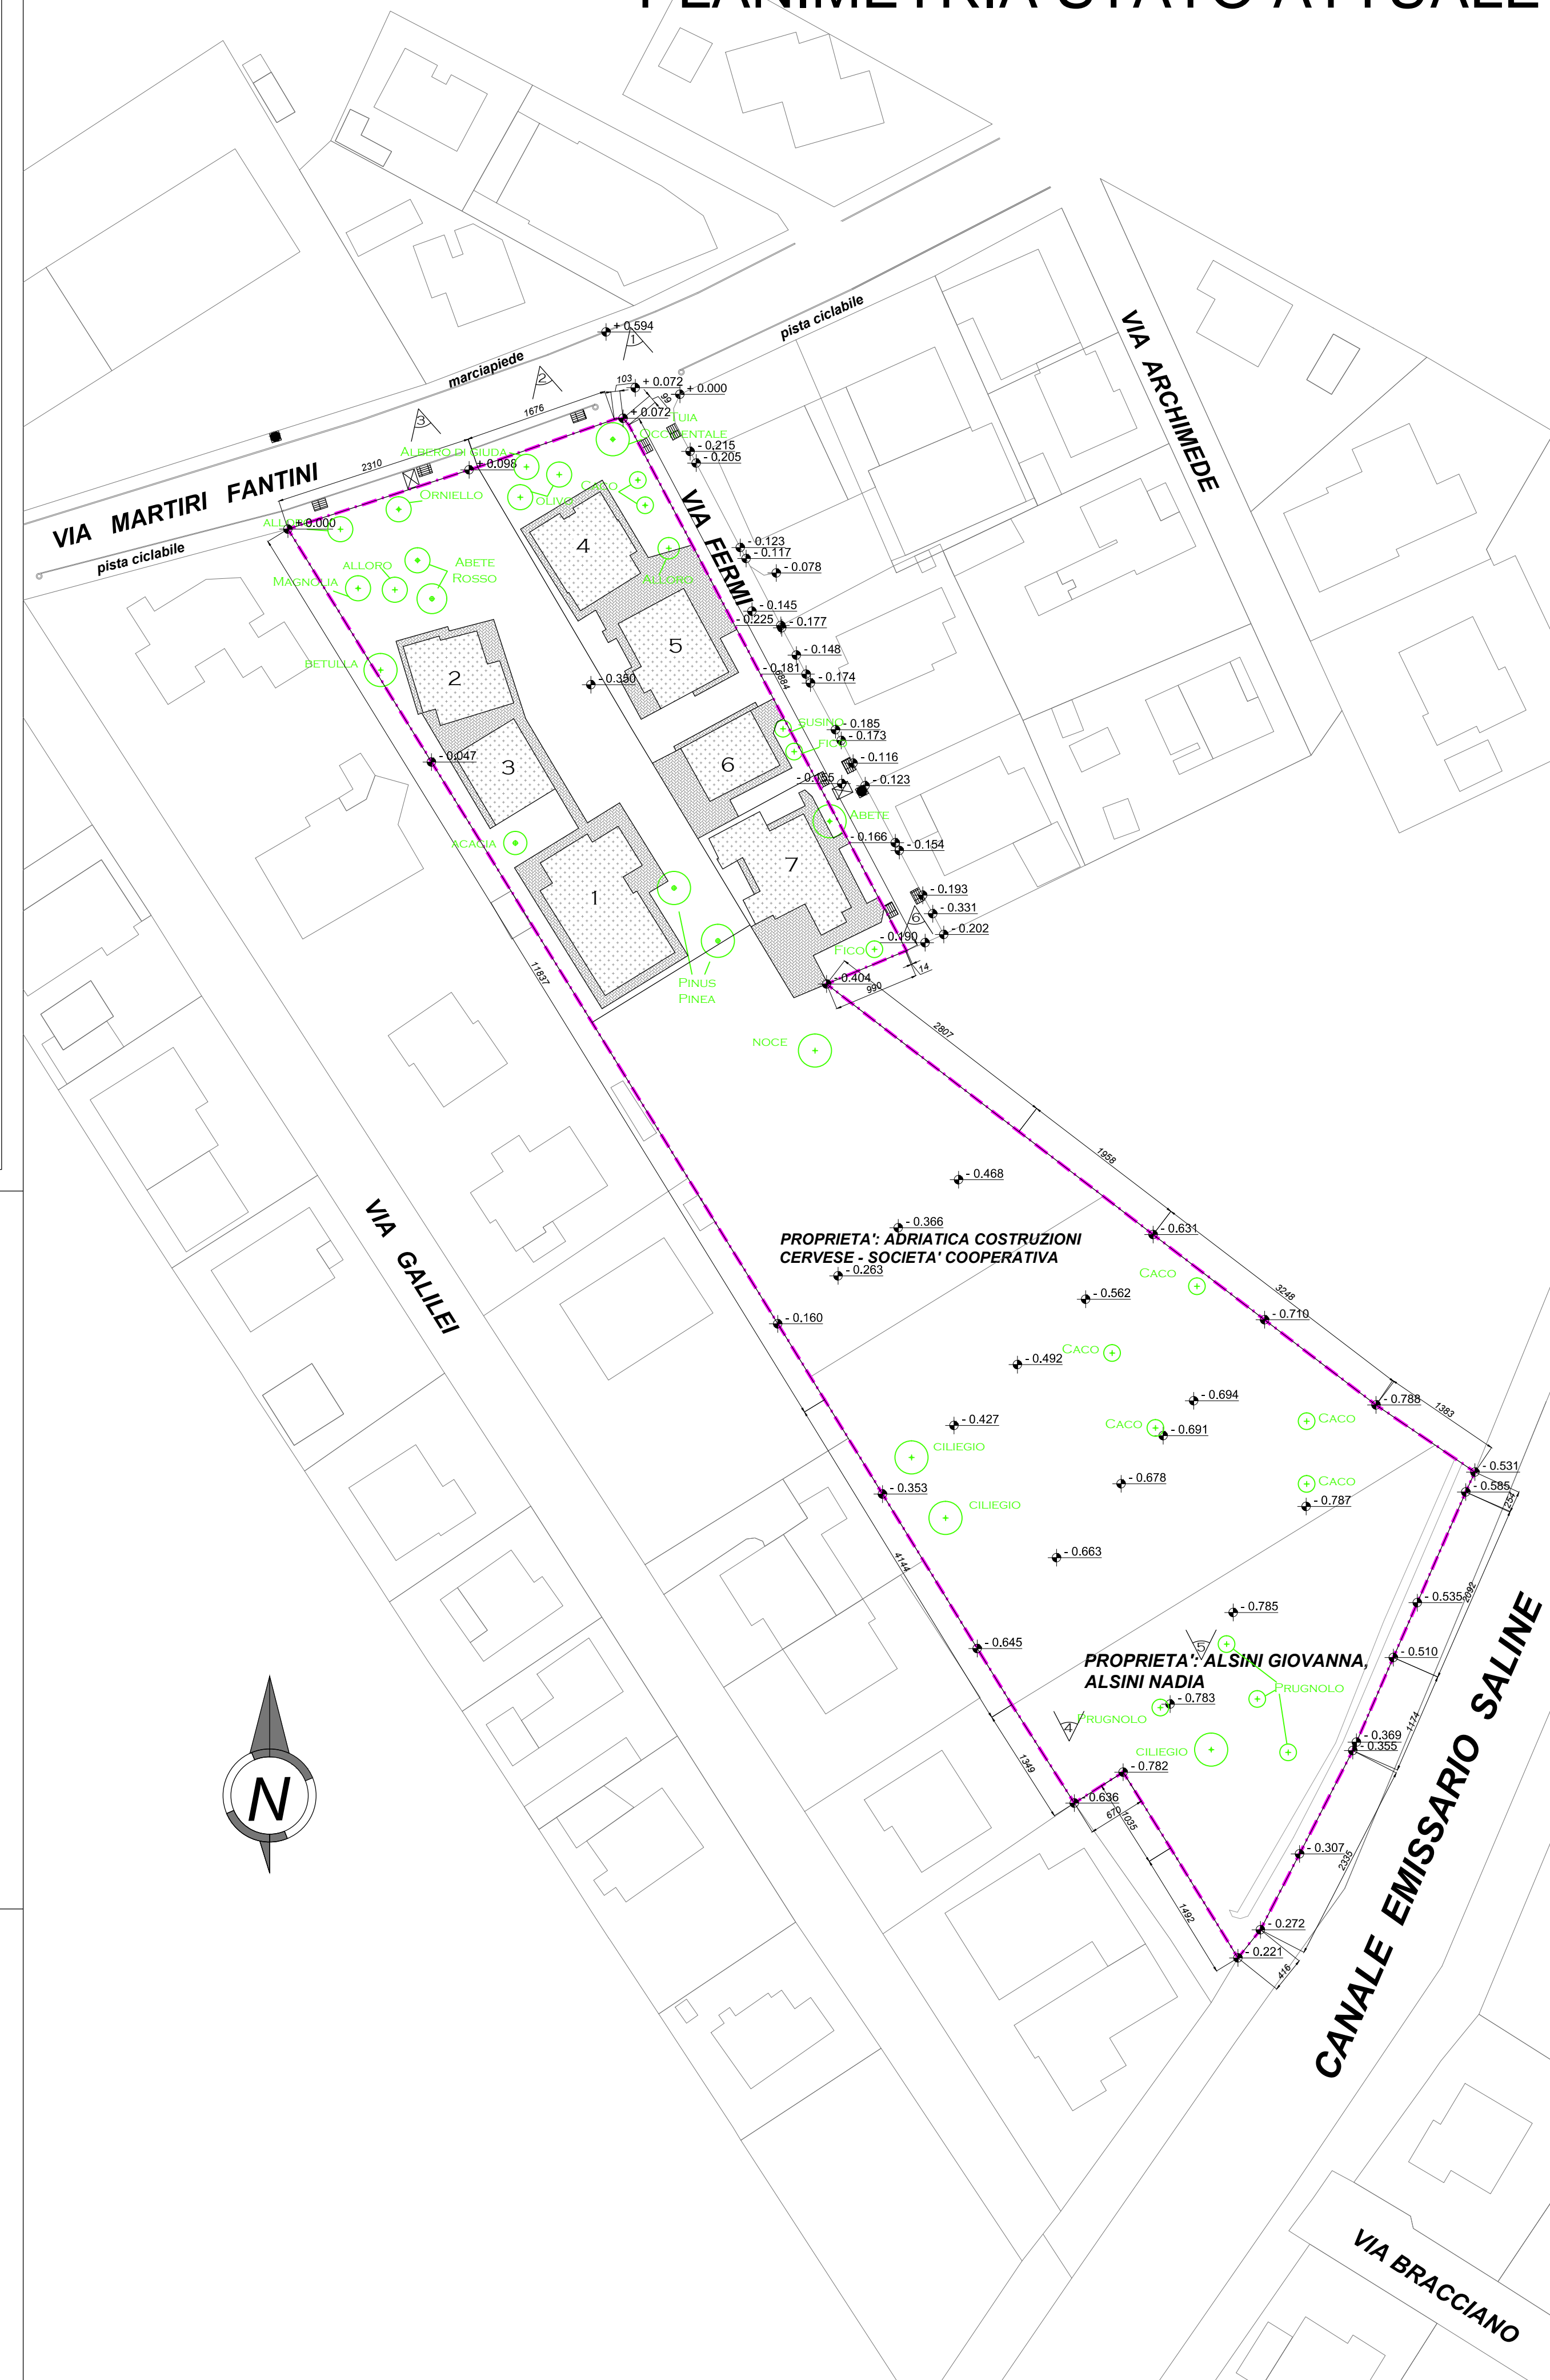

Piante Prospetti Sezione Scala: 1:200

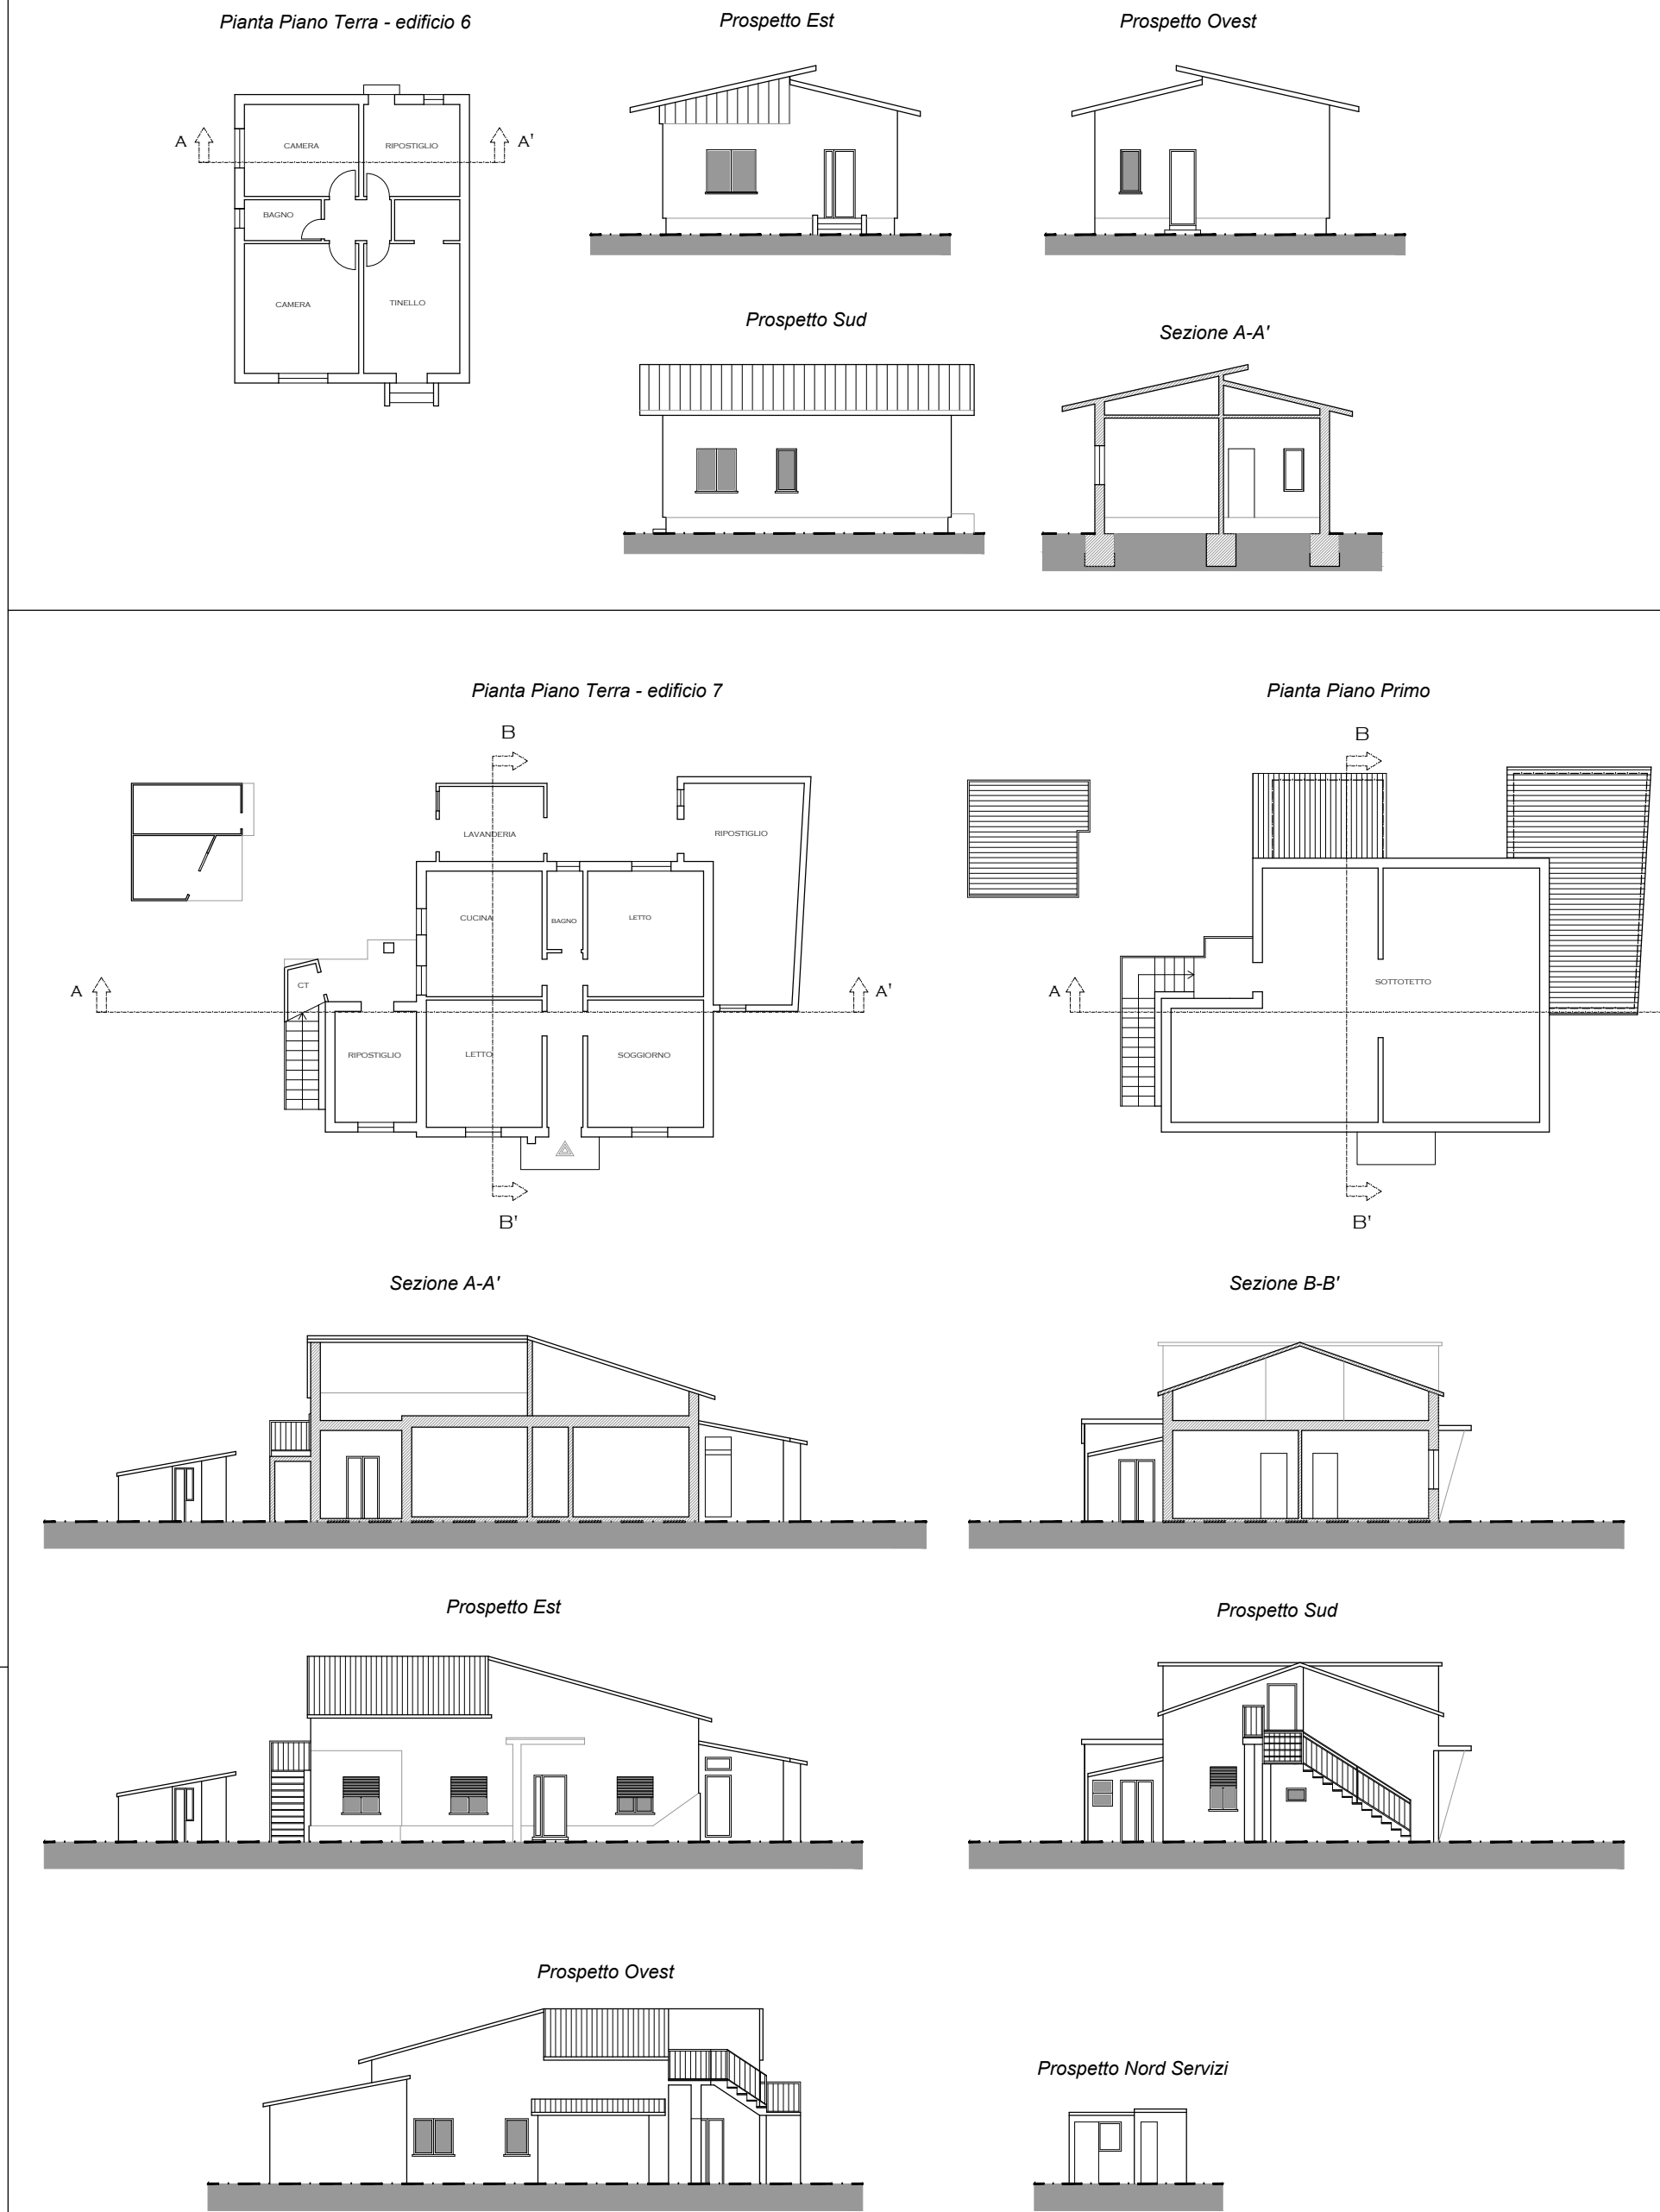
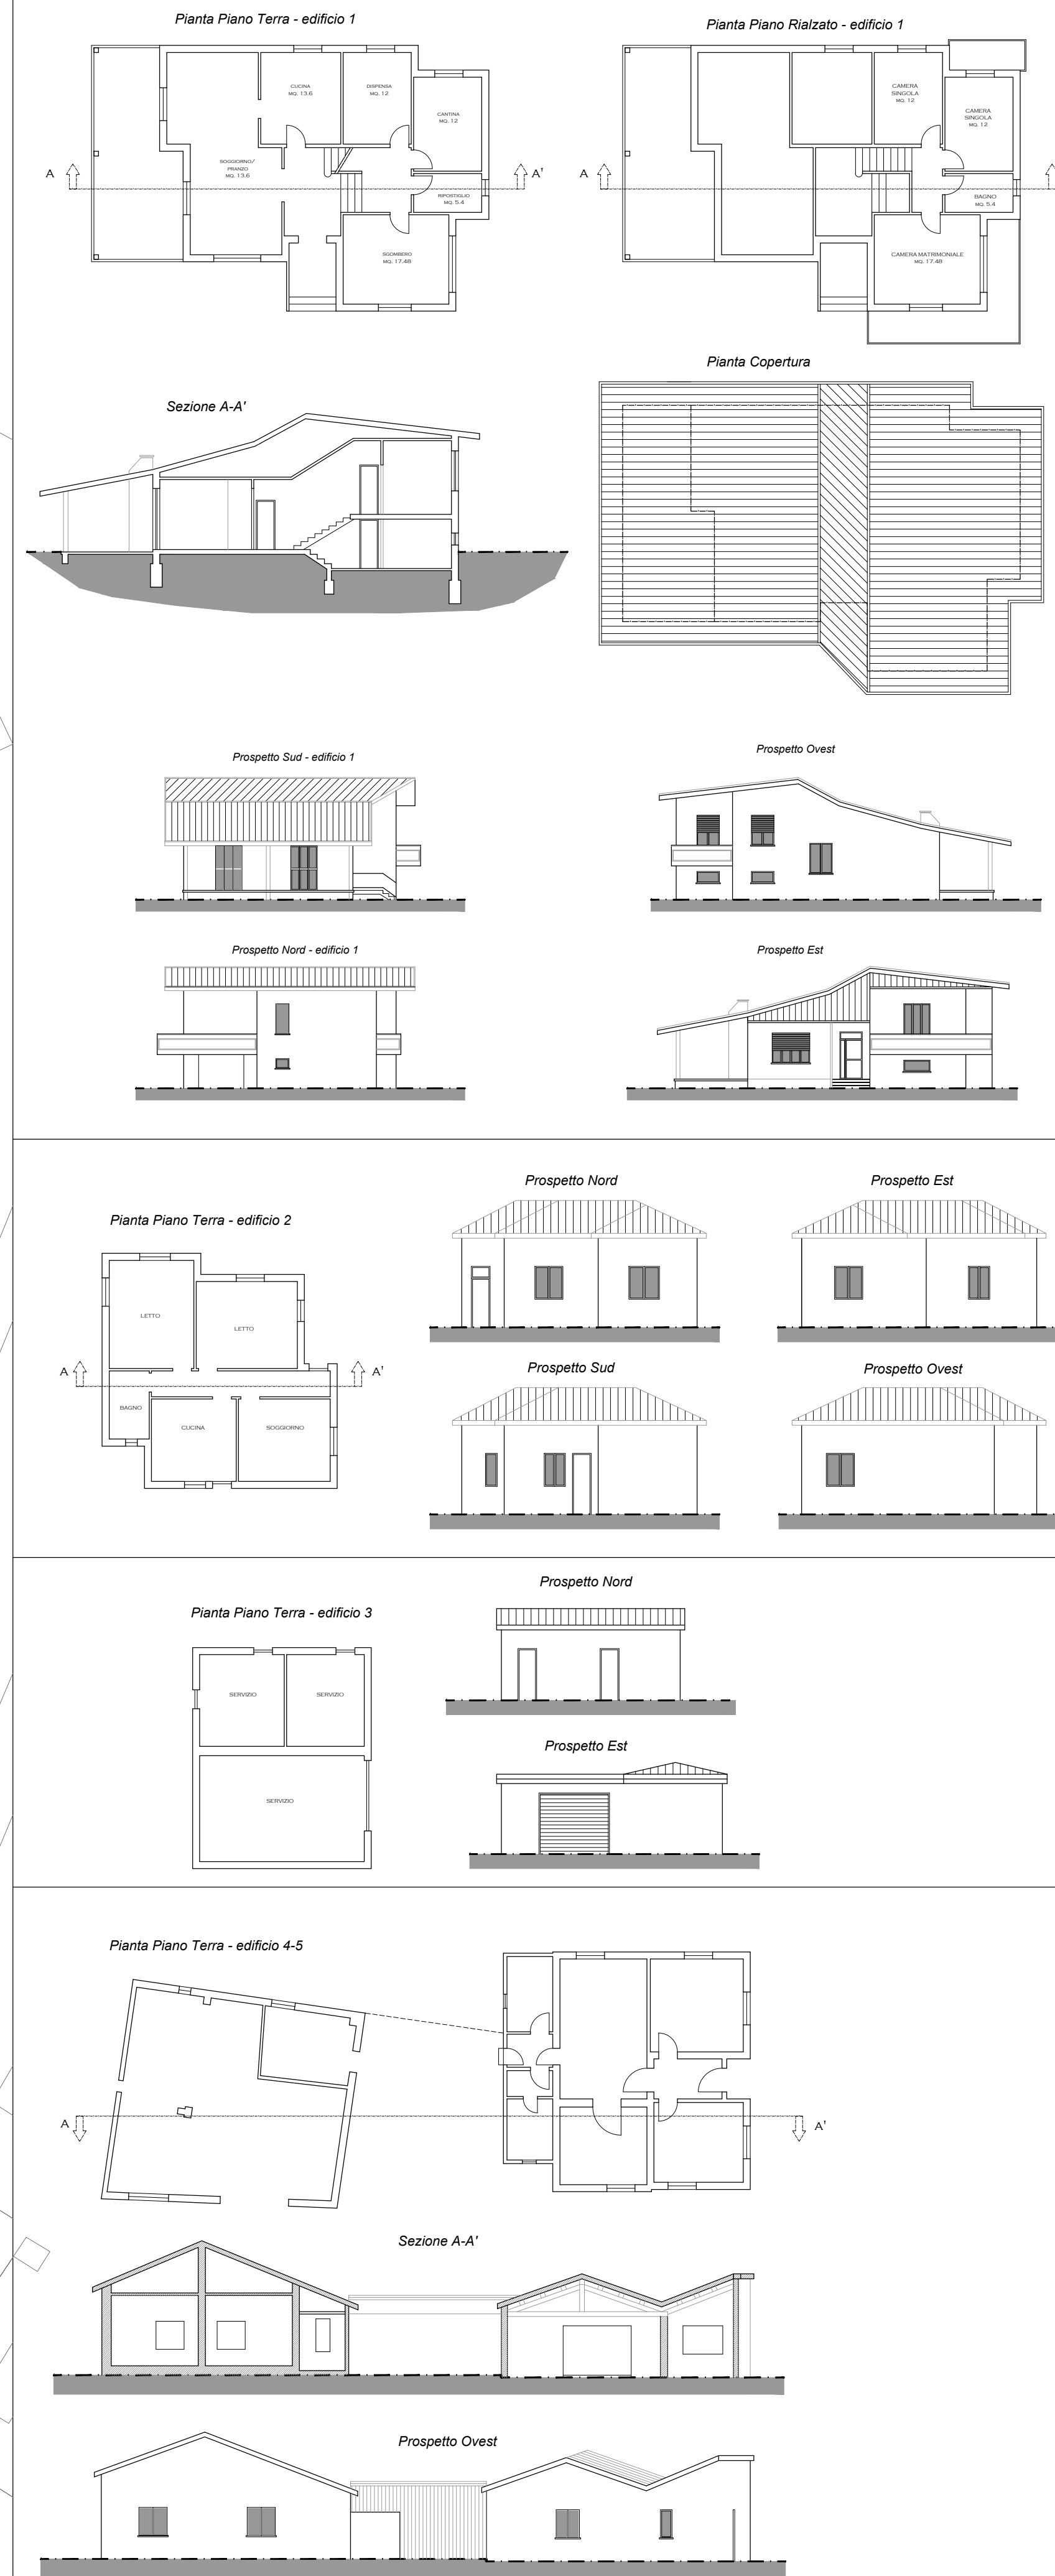


Foto n. 1



Foto n. 4



Foto n. 2



Foto n. 5



Foto n. 3



Foto n. 6