



COMUNE DI CERVIA
Provincia di Ravenna


Proprietario e Committente: Adriatica Costruzioni Cervese Società Cooperativa Via G. Di Vittorio n. 21 48015 Cervia (RA)	Timbro e Firma:
Alsini Giovanna Via Martiri Fantini n. 25 48015 Cervia (RA)	Firma:
Alsini Nadia Viale Capua n. 22 48015 Cervia (RA)	Firma:

Oggetto:
Progetto di programma integrato di intervento in area attigua a Via Martiri Fantini - Via Fermi

	Timbro e Firma: Andrea Agostini Architetto Via Quinto Bucci 215 - 47521 Cesena (FC) Tel. 0547 381188 - Fax. 0547 635939 E-mail: andrea@architettoagostini.it
--	---

Elaborato: Zonizzazione		
Scala: 1:500	Descrizione Elaborato:	Tavola: 3
Data: 05 Febbraio 2014	Precedenti Autorizzativi: DELIBERA CONSIGLIO COMUNALE N. 11 DEL 21 MARZO 2013 - ADOZIONE	

PLANIMETRIA DI PROGETTO

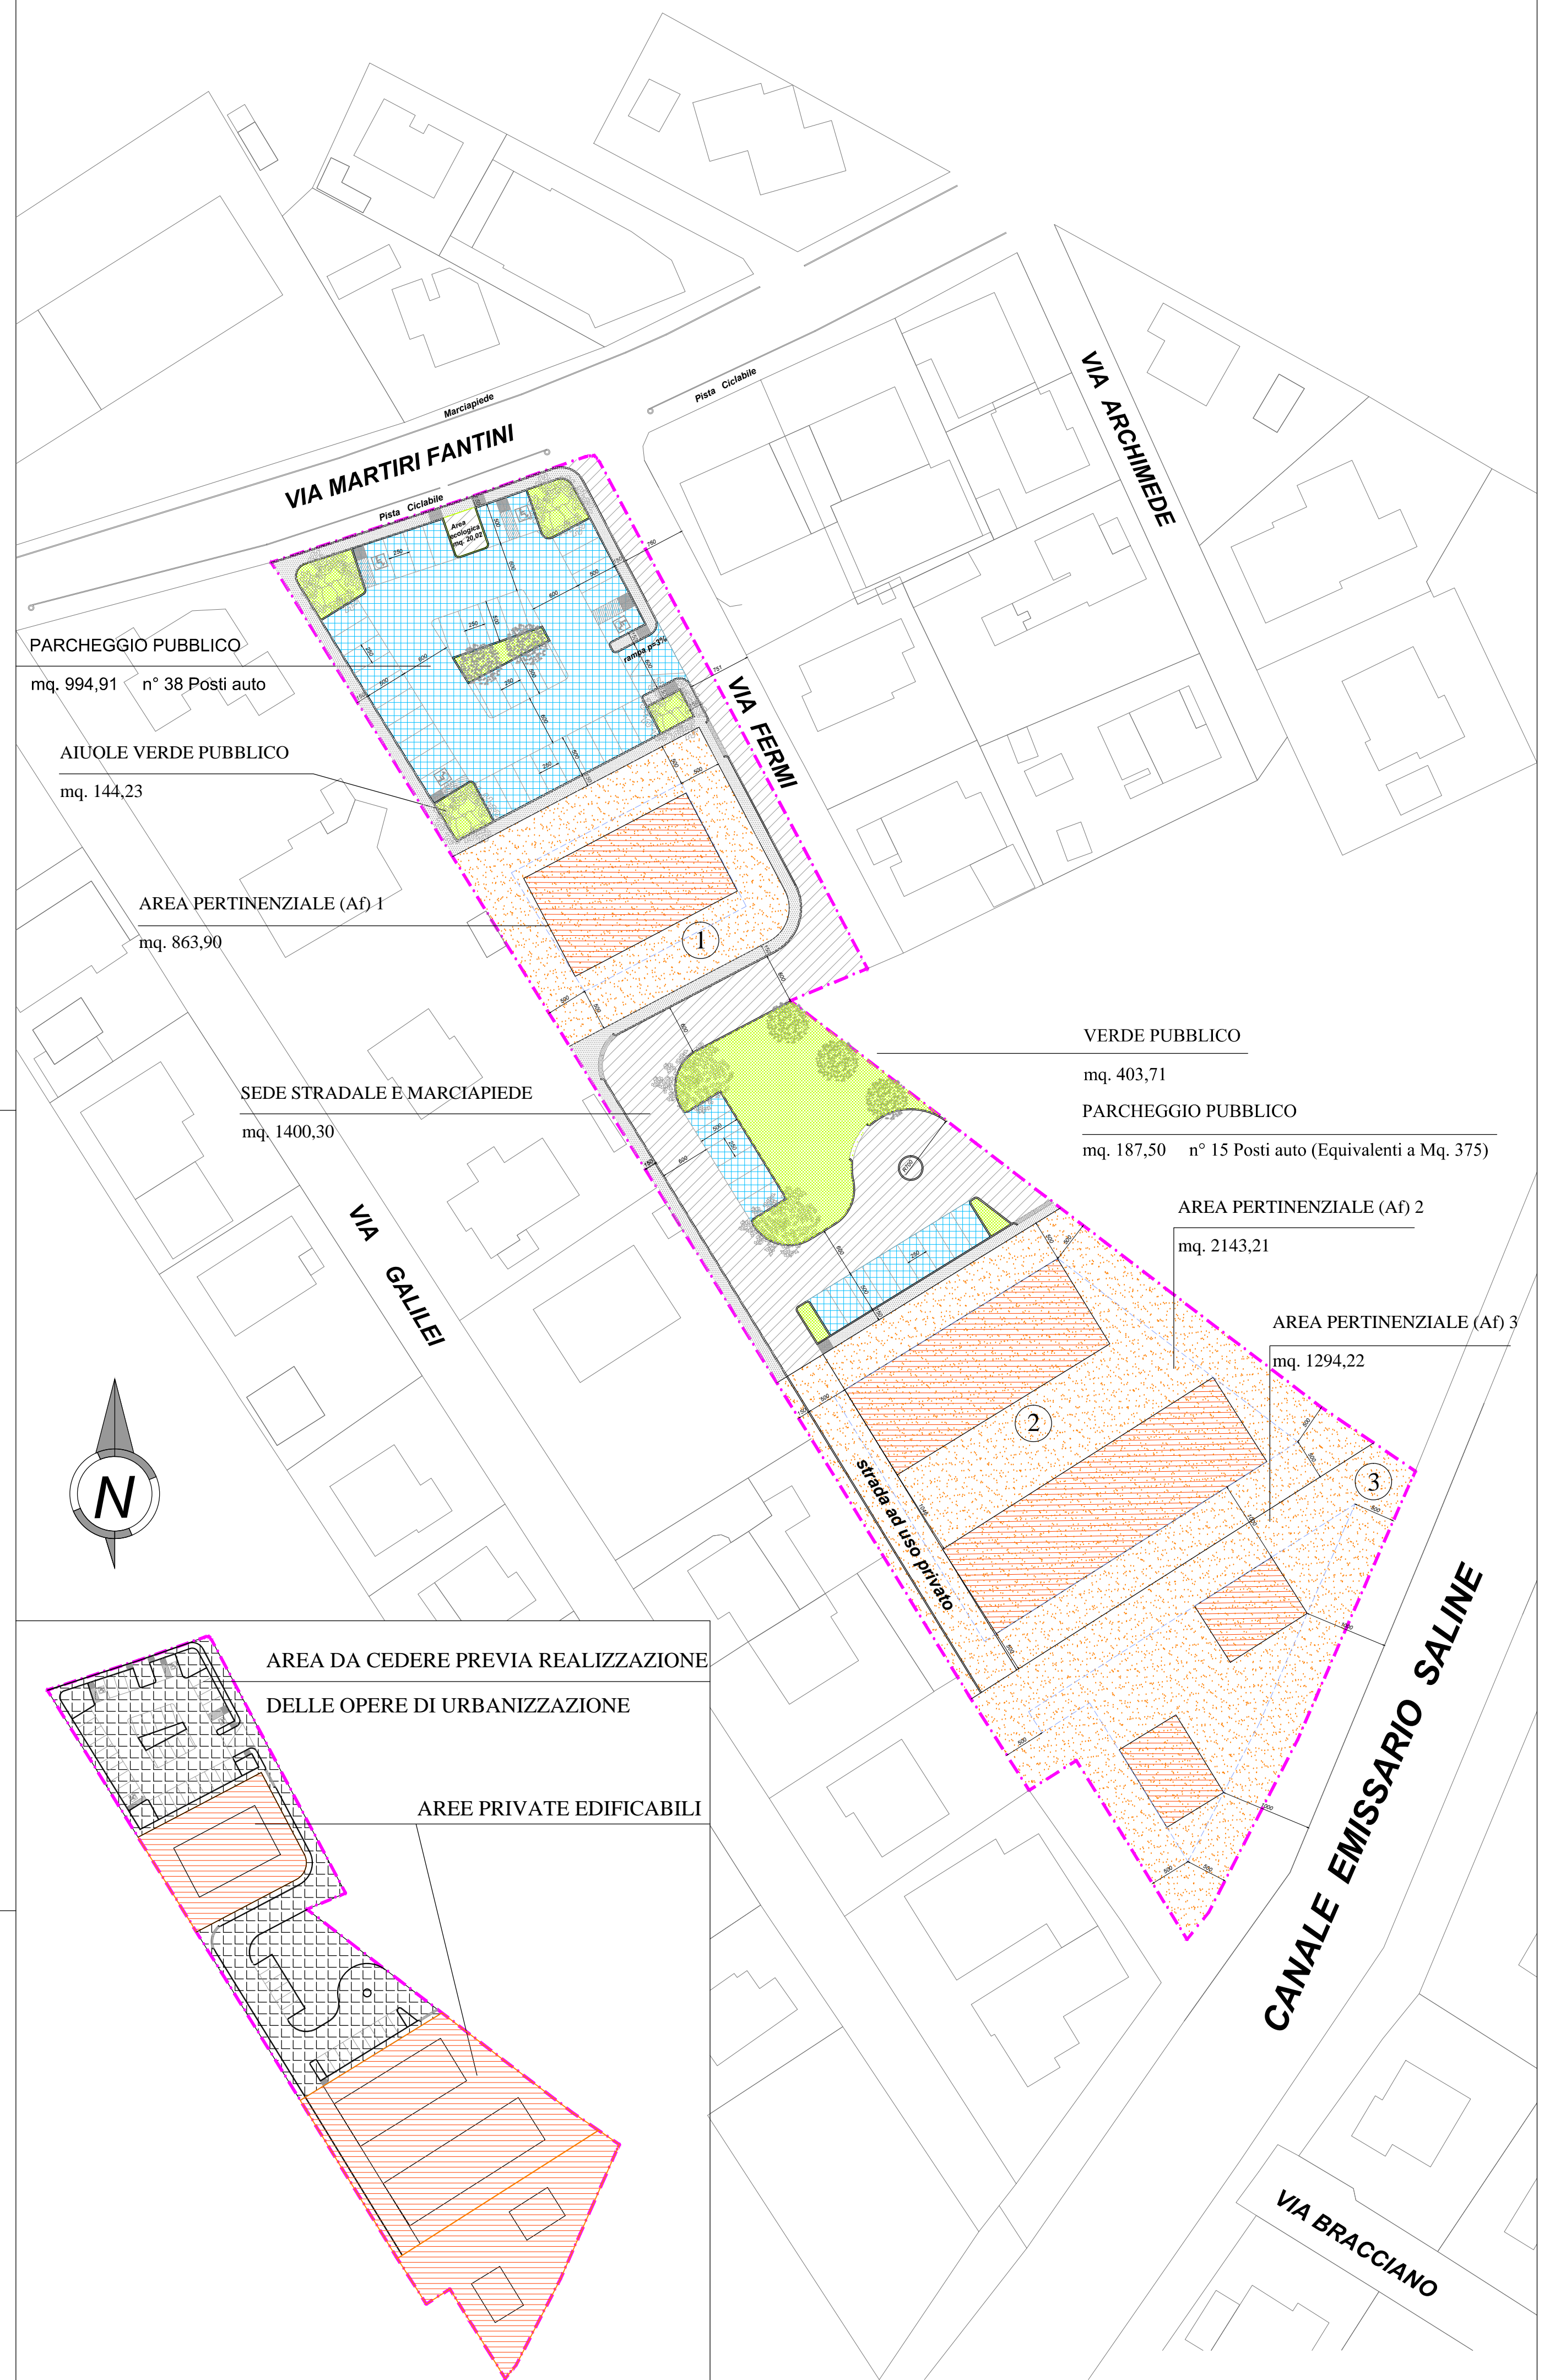

LEGENDA:

- Area Pertinenziale (Af) - Edificabile
- Sagoma Ingombro Fabbricati
- Parcheggio Pubblico
- Sede stradale
- Aiuole Verde Pubblico
- MarciapiEDE Stradale
- Mappa Catastale del Comune di Cervia
- Max ingombro fabbricati
- Confine del comparto
- Alberature di Progetto

CALCOLI E DATI TECNICI:

Lotto	Superficie Fondiaria	Ve	
①	: 863,90 mq.	2383,00 mc.	(If=2.7584)
②	: 2143,21 mq.	4432,00 mc.	(If=2.0679)
③	: 1294,22 mq.	1000,00 mc.	(If=0.7727)
TOTALE	4301,33 mq.	7815,00 mc.	