



PLANIMETRIA DI INQUADRAMENTO

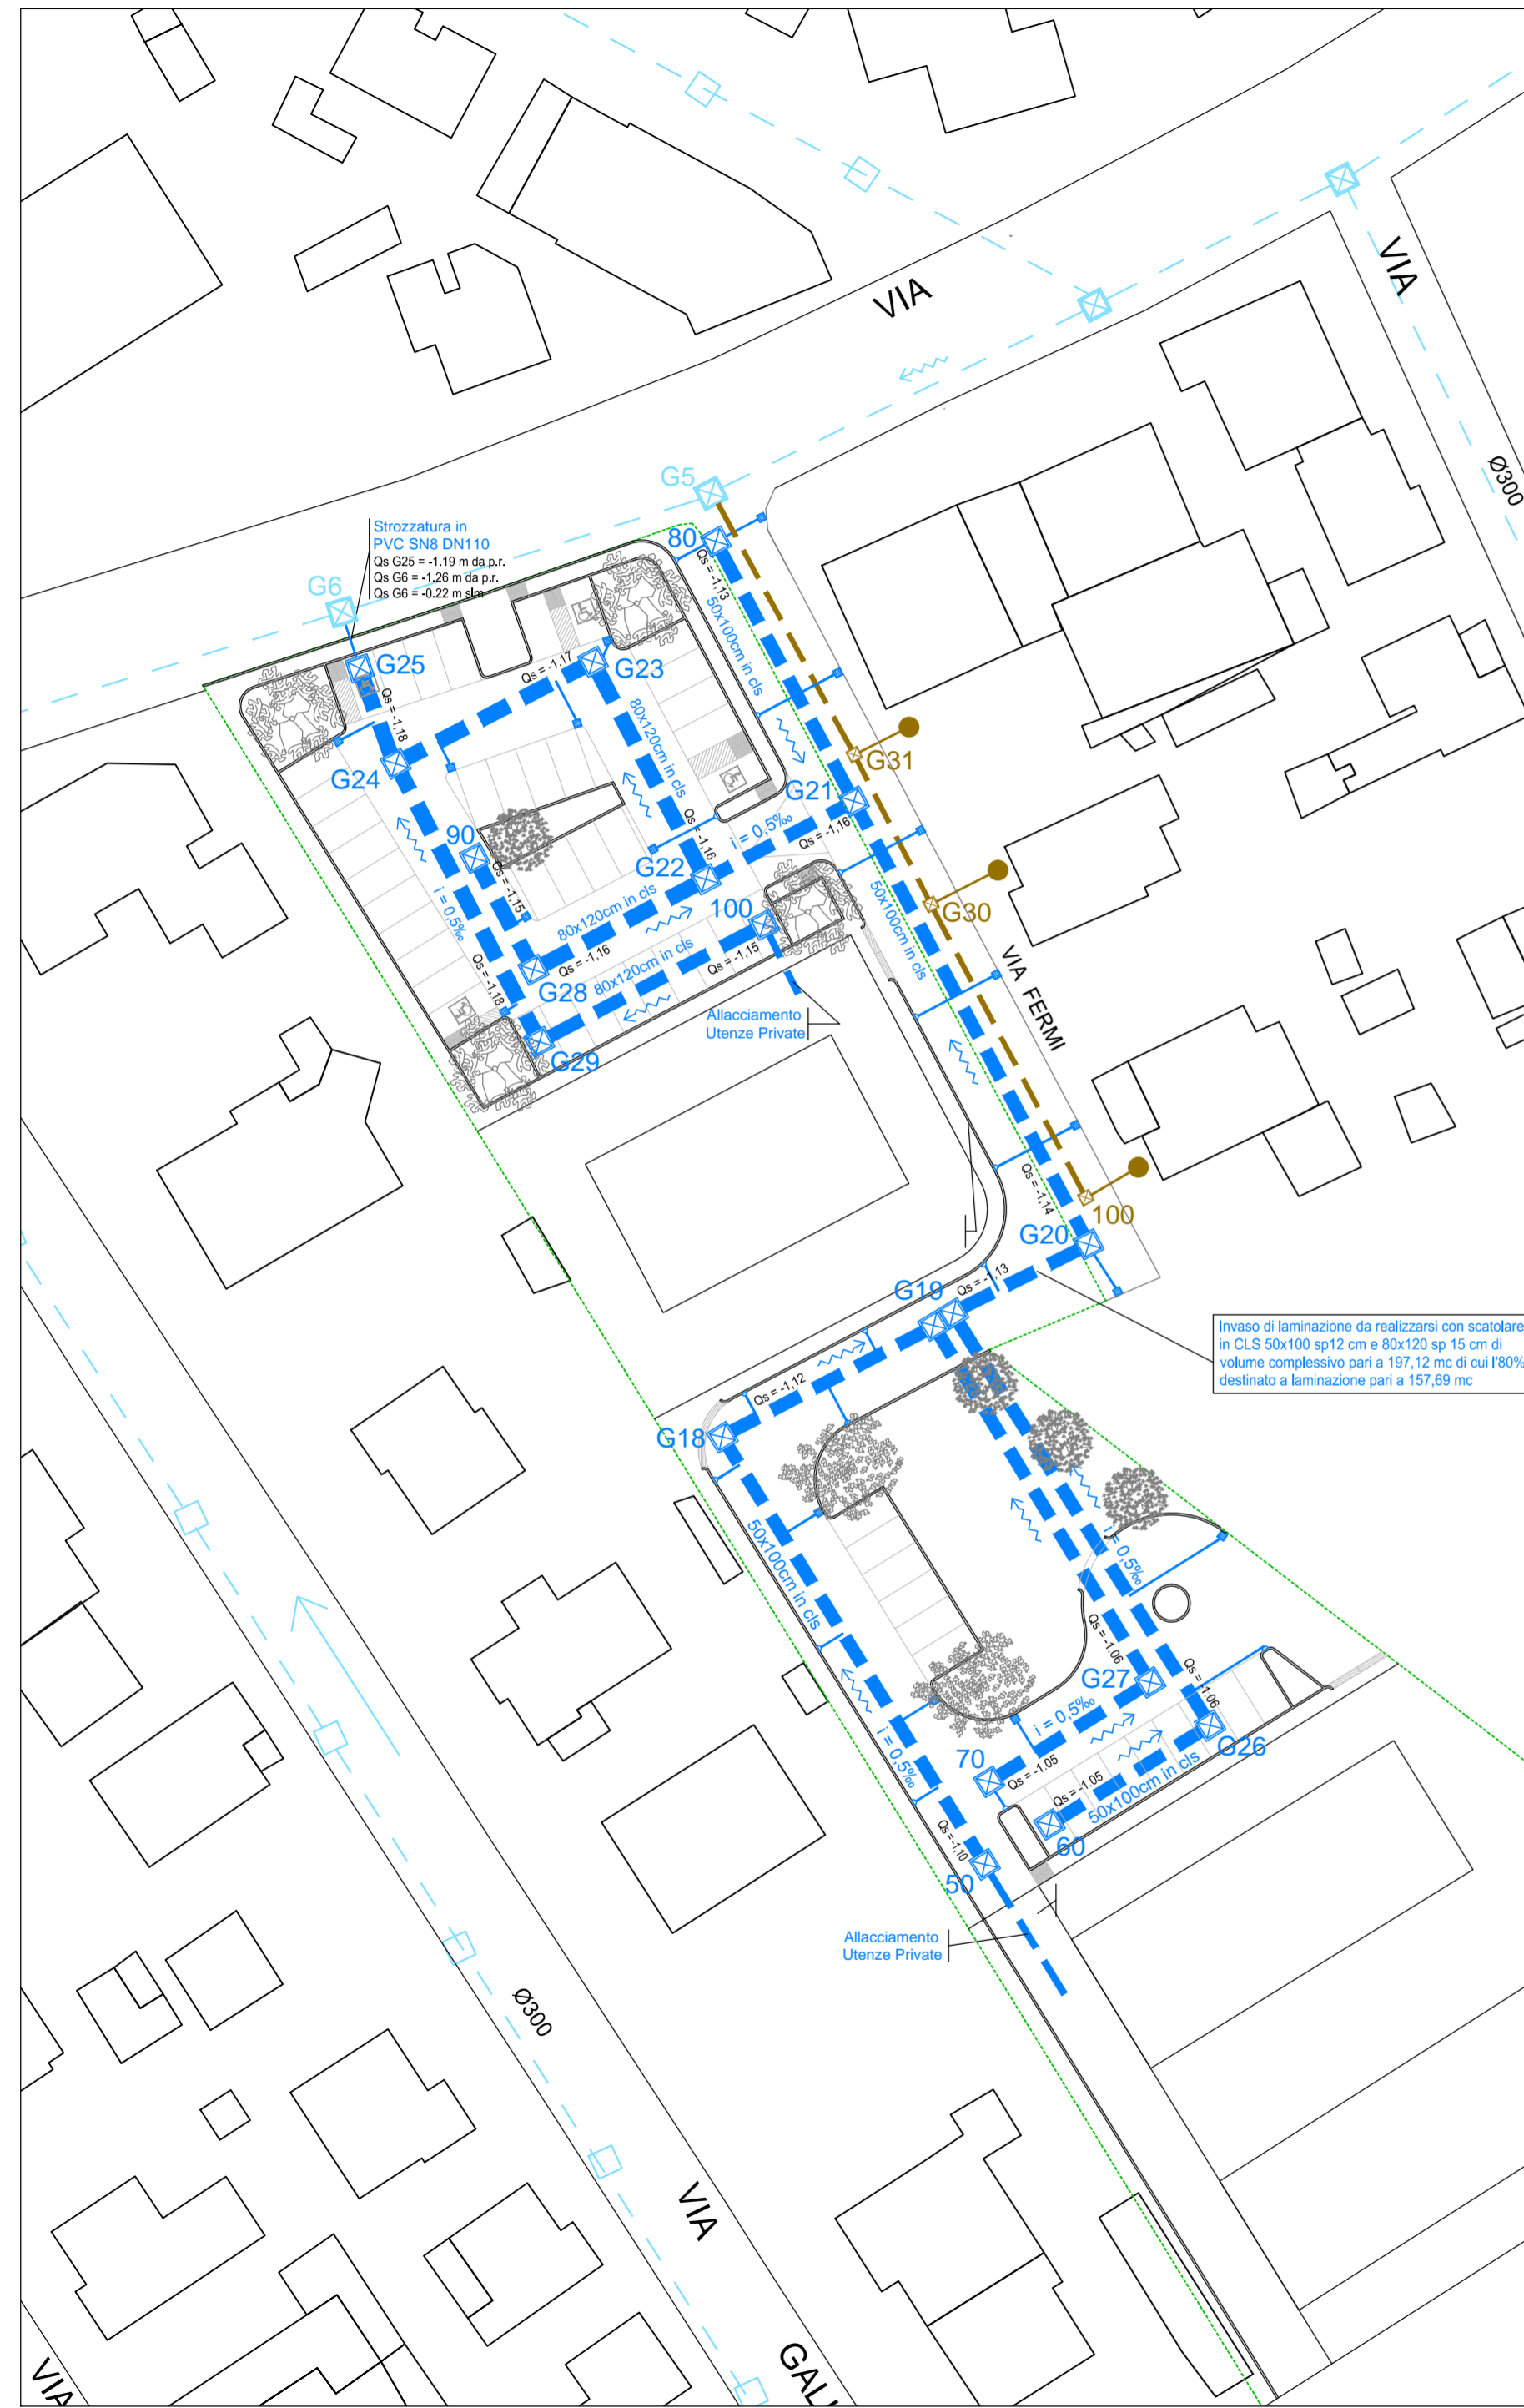


Scala 1:500


Profilo 50-G6

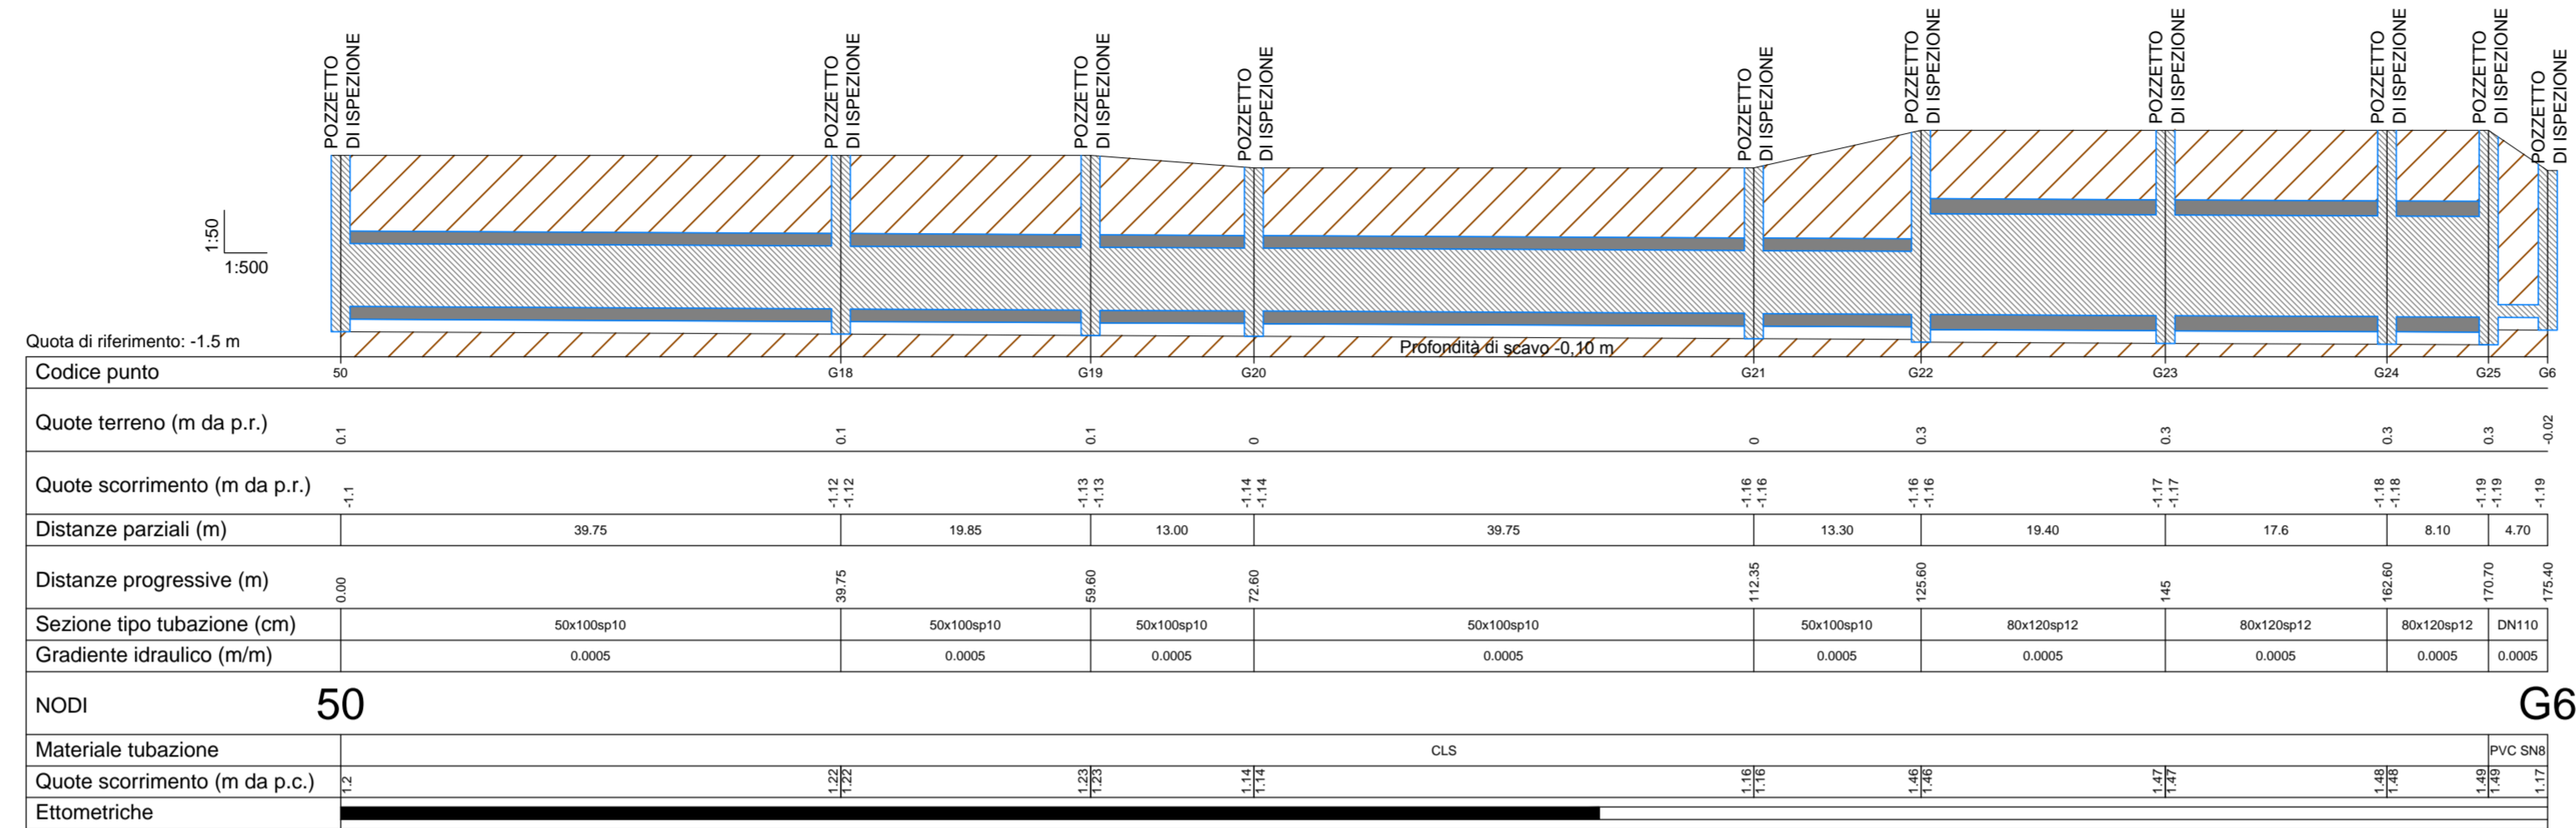


Profilo 70-G19

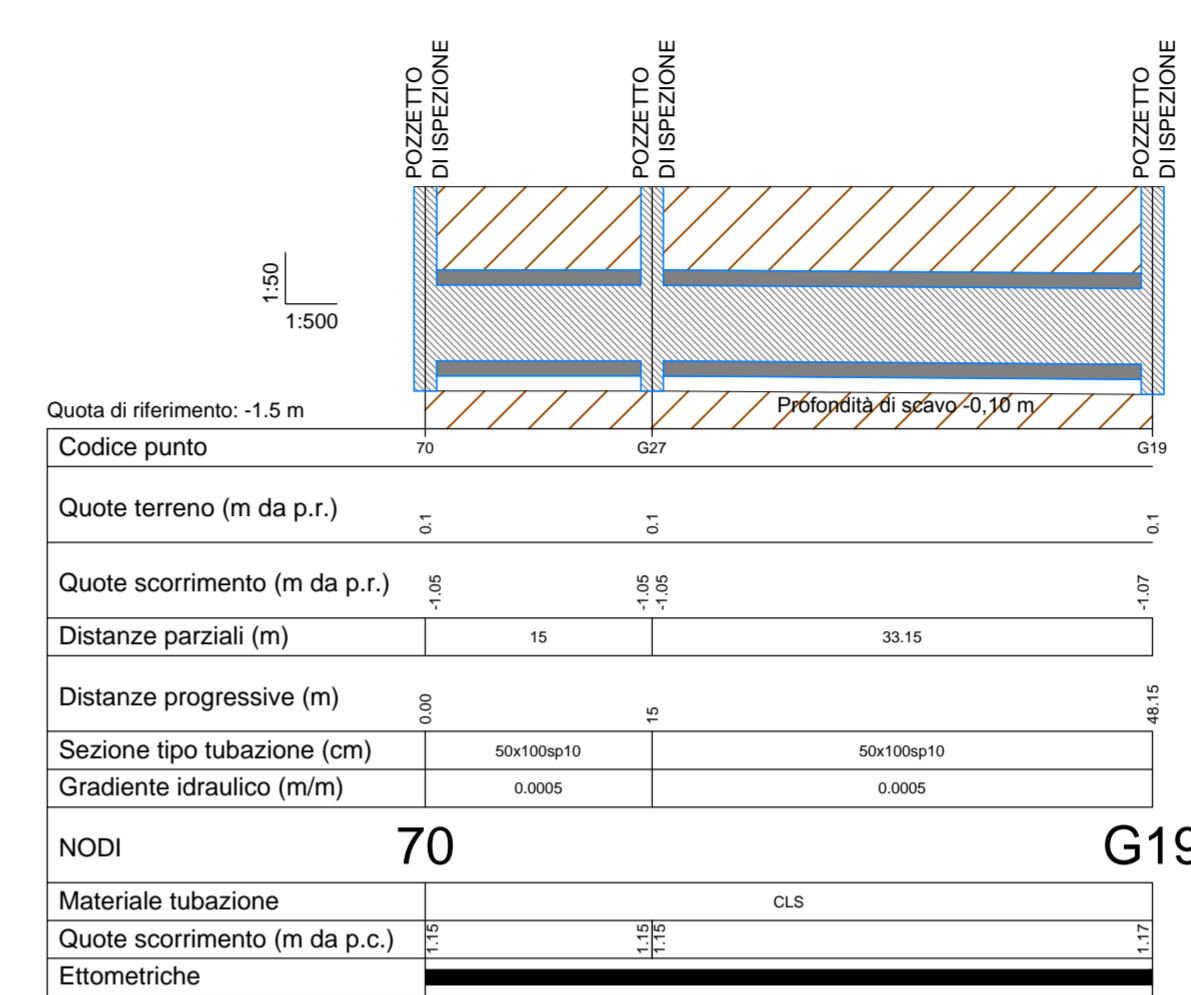


Profilo 60-G19

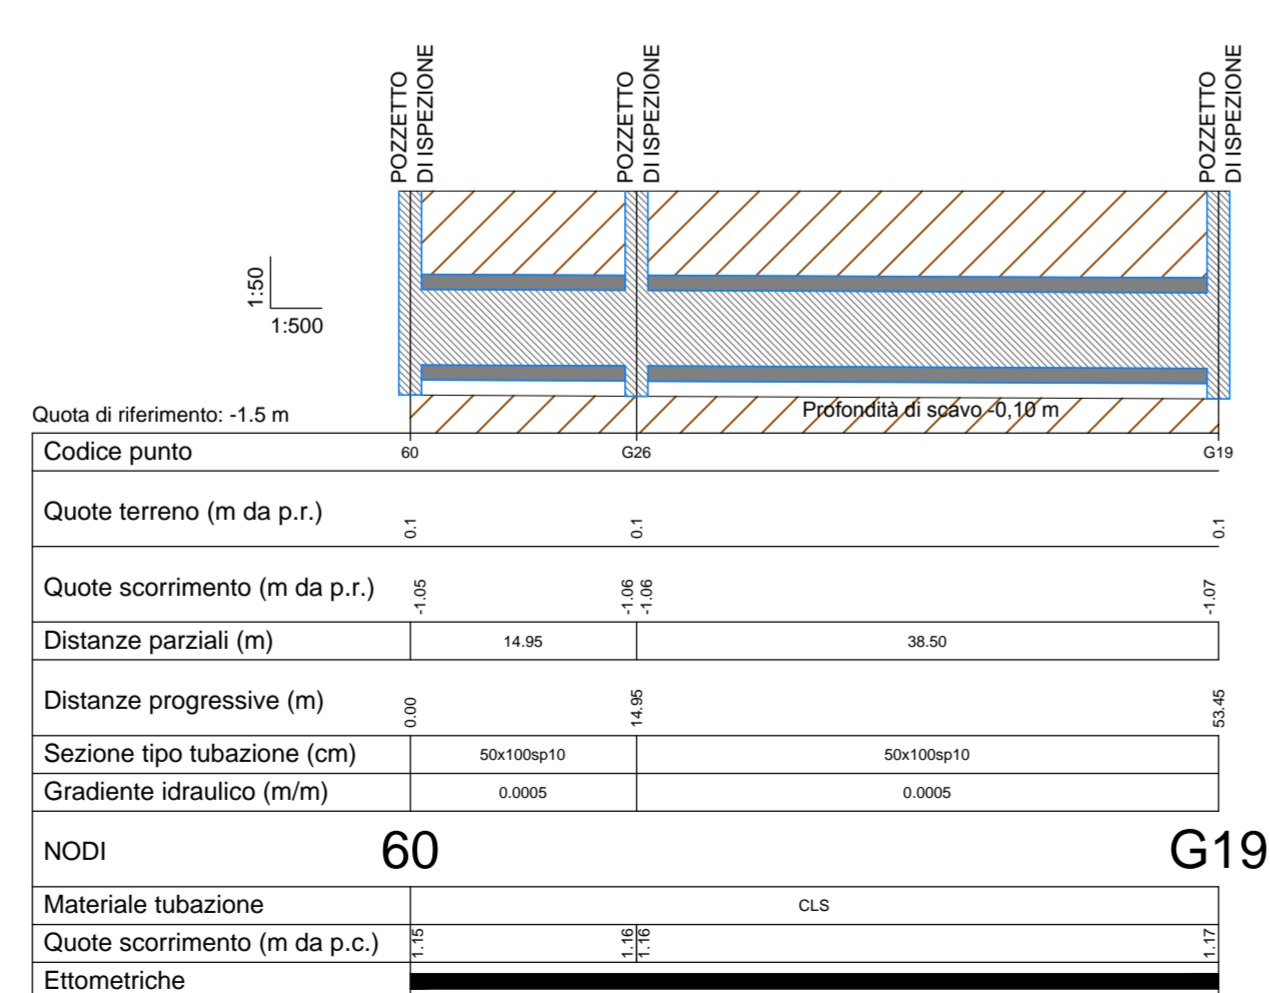


Profilo 80-G21

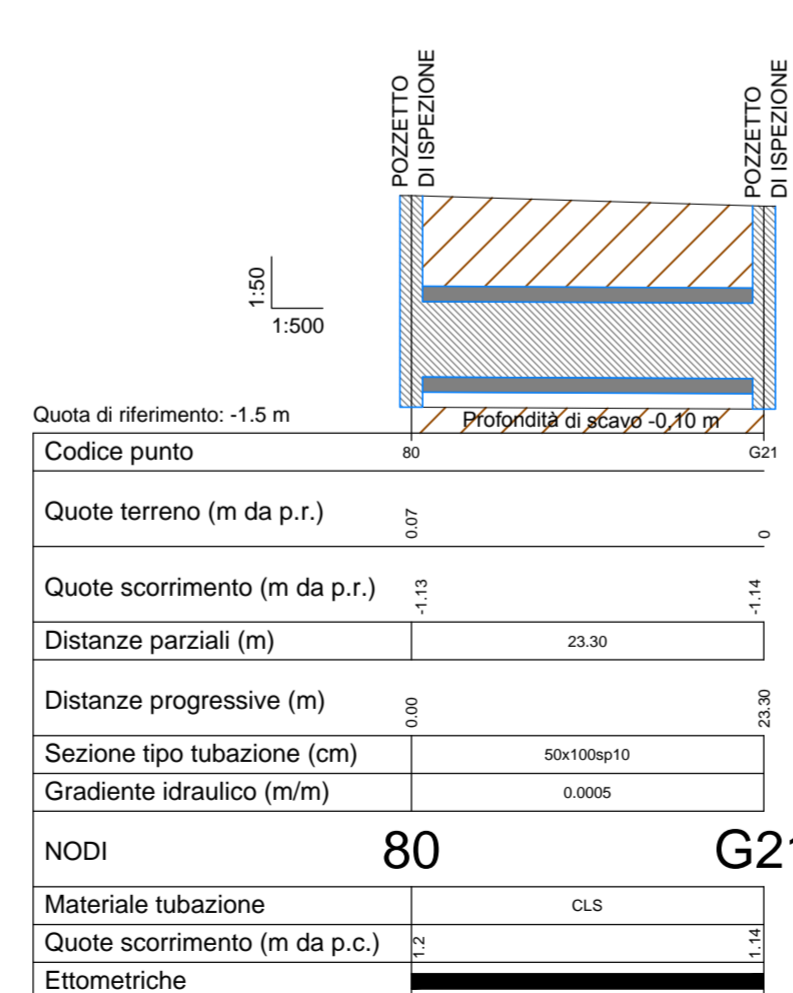

Profilo 90-G22

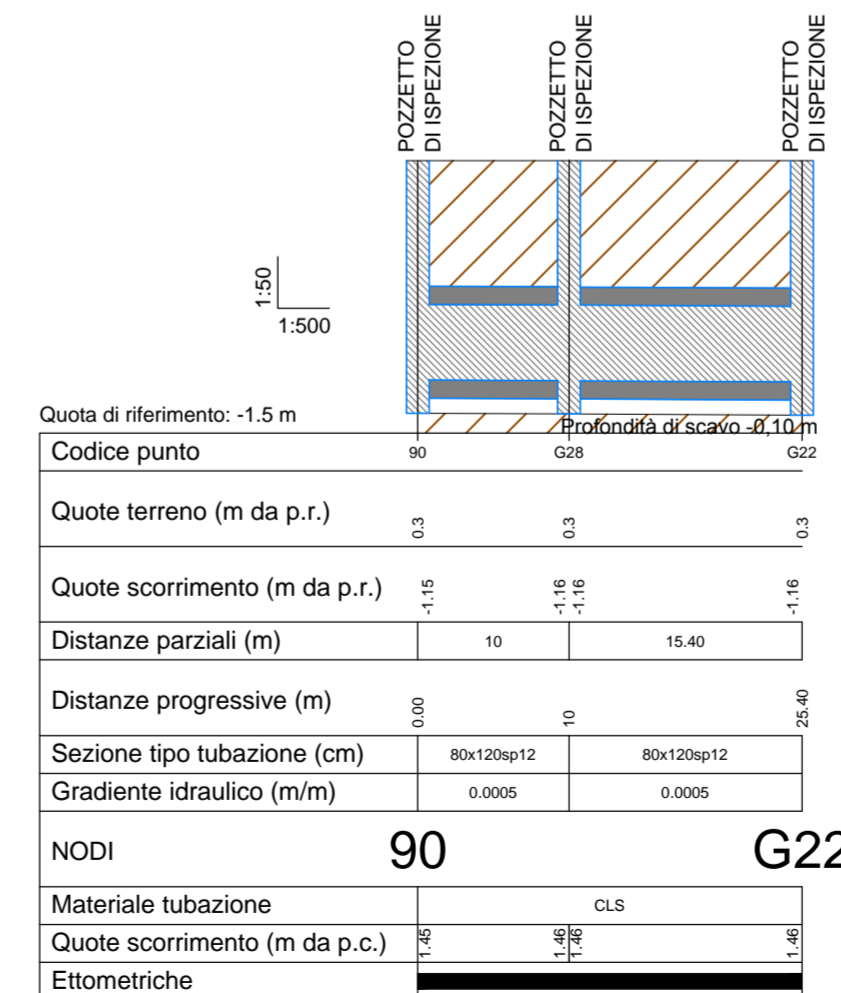

Profilo 100-G24

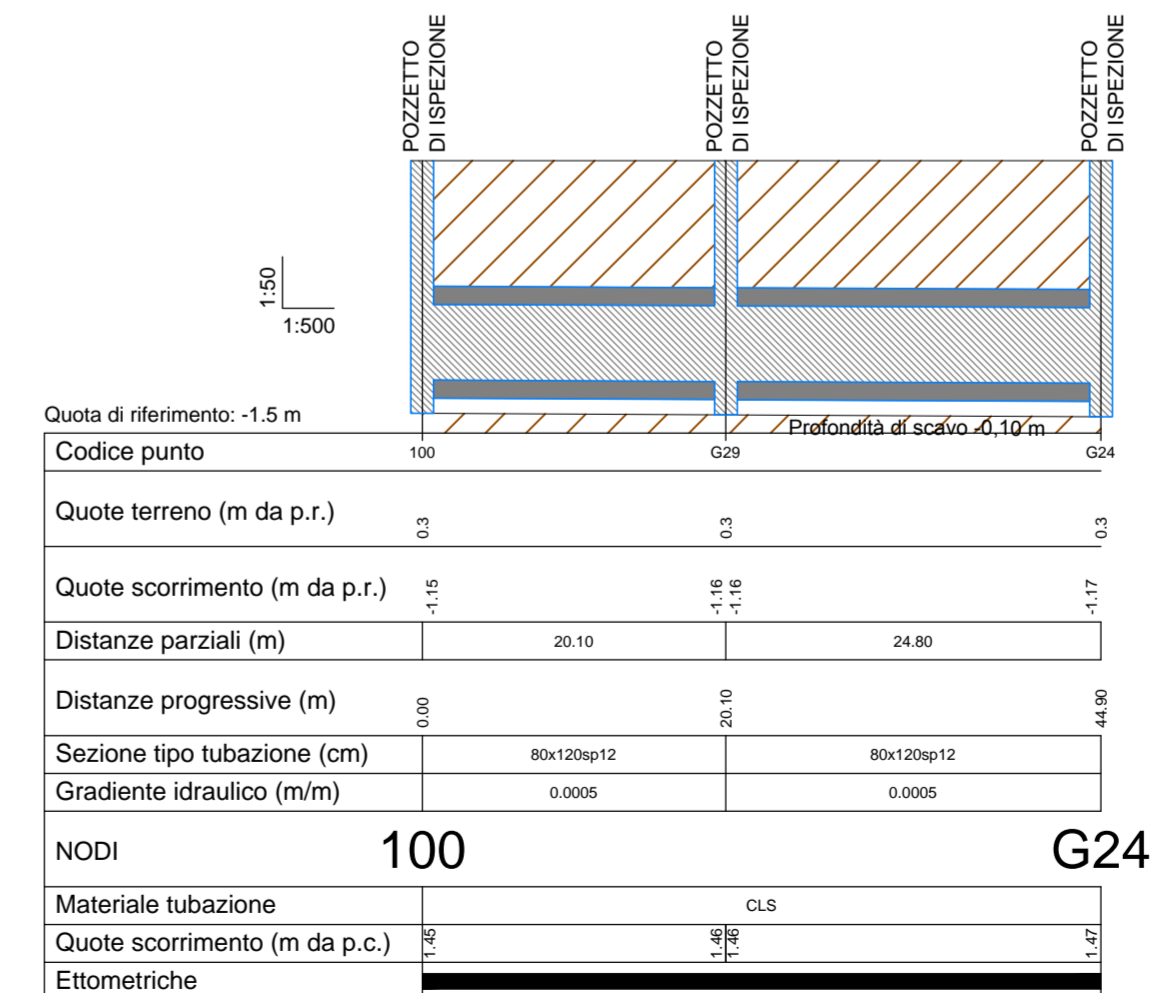



COMUNE DI CERVIA
Provincia di Ravenna

Proprietario e Committente:		Timbro e Firma:
Adriatica Costruzioni Cervese Società Cooperativa Via G. Di Vittorio n. 21 48015 Cervia (RA)		
Alsini Giovanna Via Martiri Fantini n. 25 48015 Cervia (RA)		Firma:
Alsini Nadia Viale Capua n. 22 48015 Cervia (RA)		Firma:
Oggetto:		
<i>Progetto di programma integrato di intervento in area attigua a Via Martiri Fantini - Via Fermi</i>		
Timbro e Firma:	 	Timbro e Firma:
ARCH. ANDREA AGOSTINI VIA Q. ENRICO 215 - CESENA (FC) TEL. 0547 381188 E-MAIL: andrea@architettoagostini.it		ING. ALESSANDRO PAZZI GEOM. CRISTIAN CARRIERI ARCH. DOMENICO MOLLURA CIRC. NE. P.ZA D'ARMI N° 130 - RAVENNA TEL. 0544 1882201 FAX. 0544 422417 E-MAIL: a.pazzi@servin.it / c.carrieri@servin.it
Profili longitudinali Via Fermi		
Scala:	Descrizione Elaborato:	Tavola:
1:500-1:50	Profili longitudinali di progetto della vasca di laminazione dell'urbanizzazione in via Fermi	6.6
Data:	Precedenti Autorizzativi:	
05 Febbraio 2014	DELIBERA CONSIGLIO COMUNALE N.11 DEL 21 MARZO 2013 - ADOZIONE	