




COMUNE DI CERVIA
Provincia di Ravenna

Proprietario e Committente: Adriatica Costruzioni Cervese Società Cooperativa Via G. Di Vittorio n. 21 48015 Cervia (RA)	Timbro e Firma:
Alsini Giovanna Via Martiri Fantini n. 25 48015 Cervia (RA)	Firma:
Alsini Nadia Viale Capua n. 22 48015 Cervia (RA)	Firma:

Progetto di programma integrato di intervento in area attigua a Via Martiri Fantini - Via Fermi

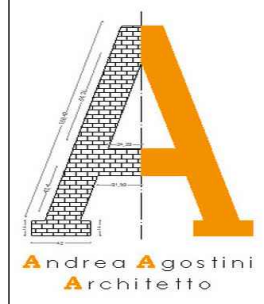

Andrea Agostini Architetto
Via Quinto Bucci 215 - 47521 Cesena (FC)
Tel. 0547 381188 - Fax. 0547 635939
E-mail: andrea@architettoagostini.it

Timbro e Firma:


Progetto Rete Energia Elettrica

Scala: 1:500 - 1:20	Descrizione Elaborato:	Tavola: 8
Data: 05 Febbraio 2014	Precedenti Autorizzativi: DELIBERA CONSIGLIO COMUNALE N. 11 DEL 21 MARZO 2013 - ADOZIONE	

LEGENDA:


- Mappa Catastale del Comune di Cervia*
- Sagoma Fabbricati*
- Linea di Massimo Ingombro dei Fabbricati*
- Confine di Attuazione del Piano*
- Rete E.N.E.L. esistente*
- Rete E.N.E.L. di progetto - n. 2 tubi Ø 140*
- Pozzetto di ispezione in cls 70x70 con chiusino carrabile, in ghisa sferoidale scritta "ENEL"*
- Armadietto stradale 47 x 17 x 110*
- Armadio Contatore E.N.E.L. allaccio privato*

PLANIMETRIA DI PROGETTO

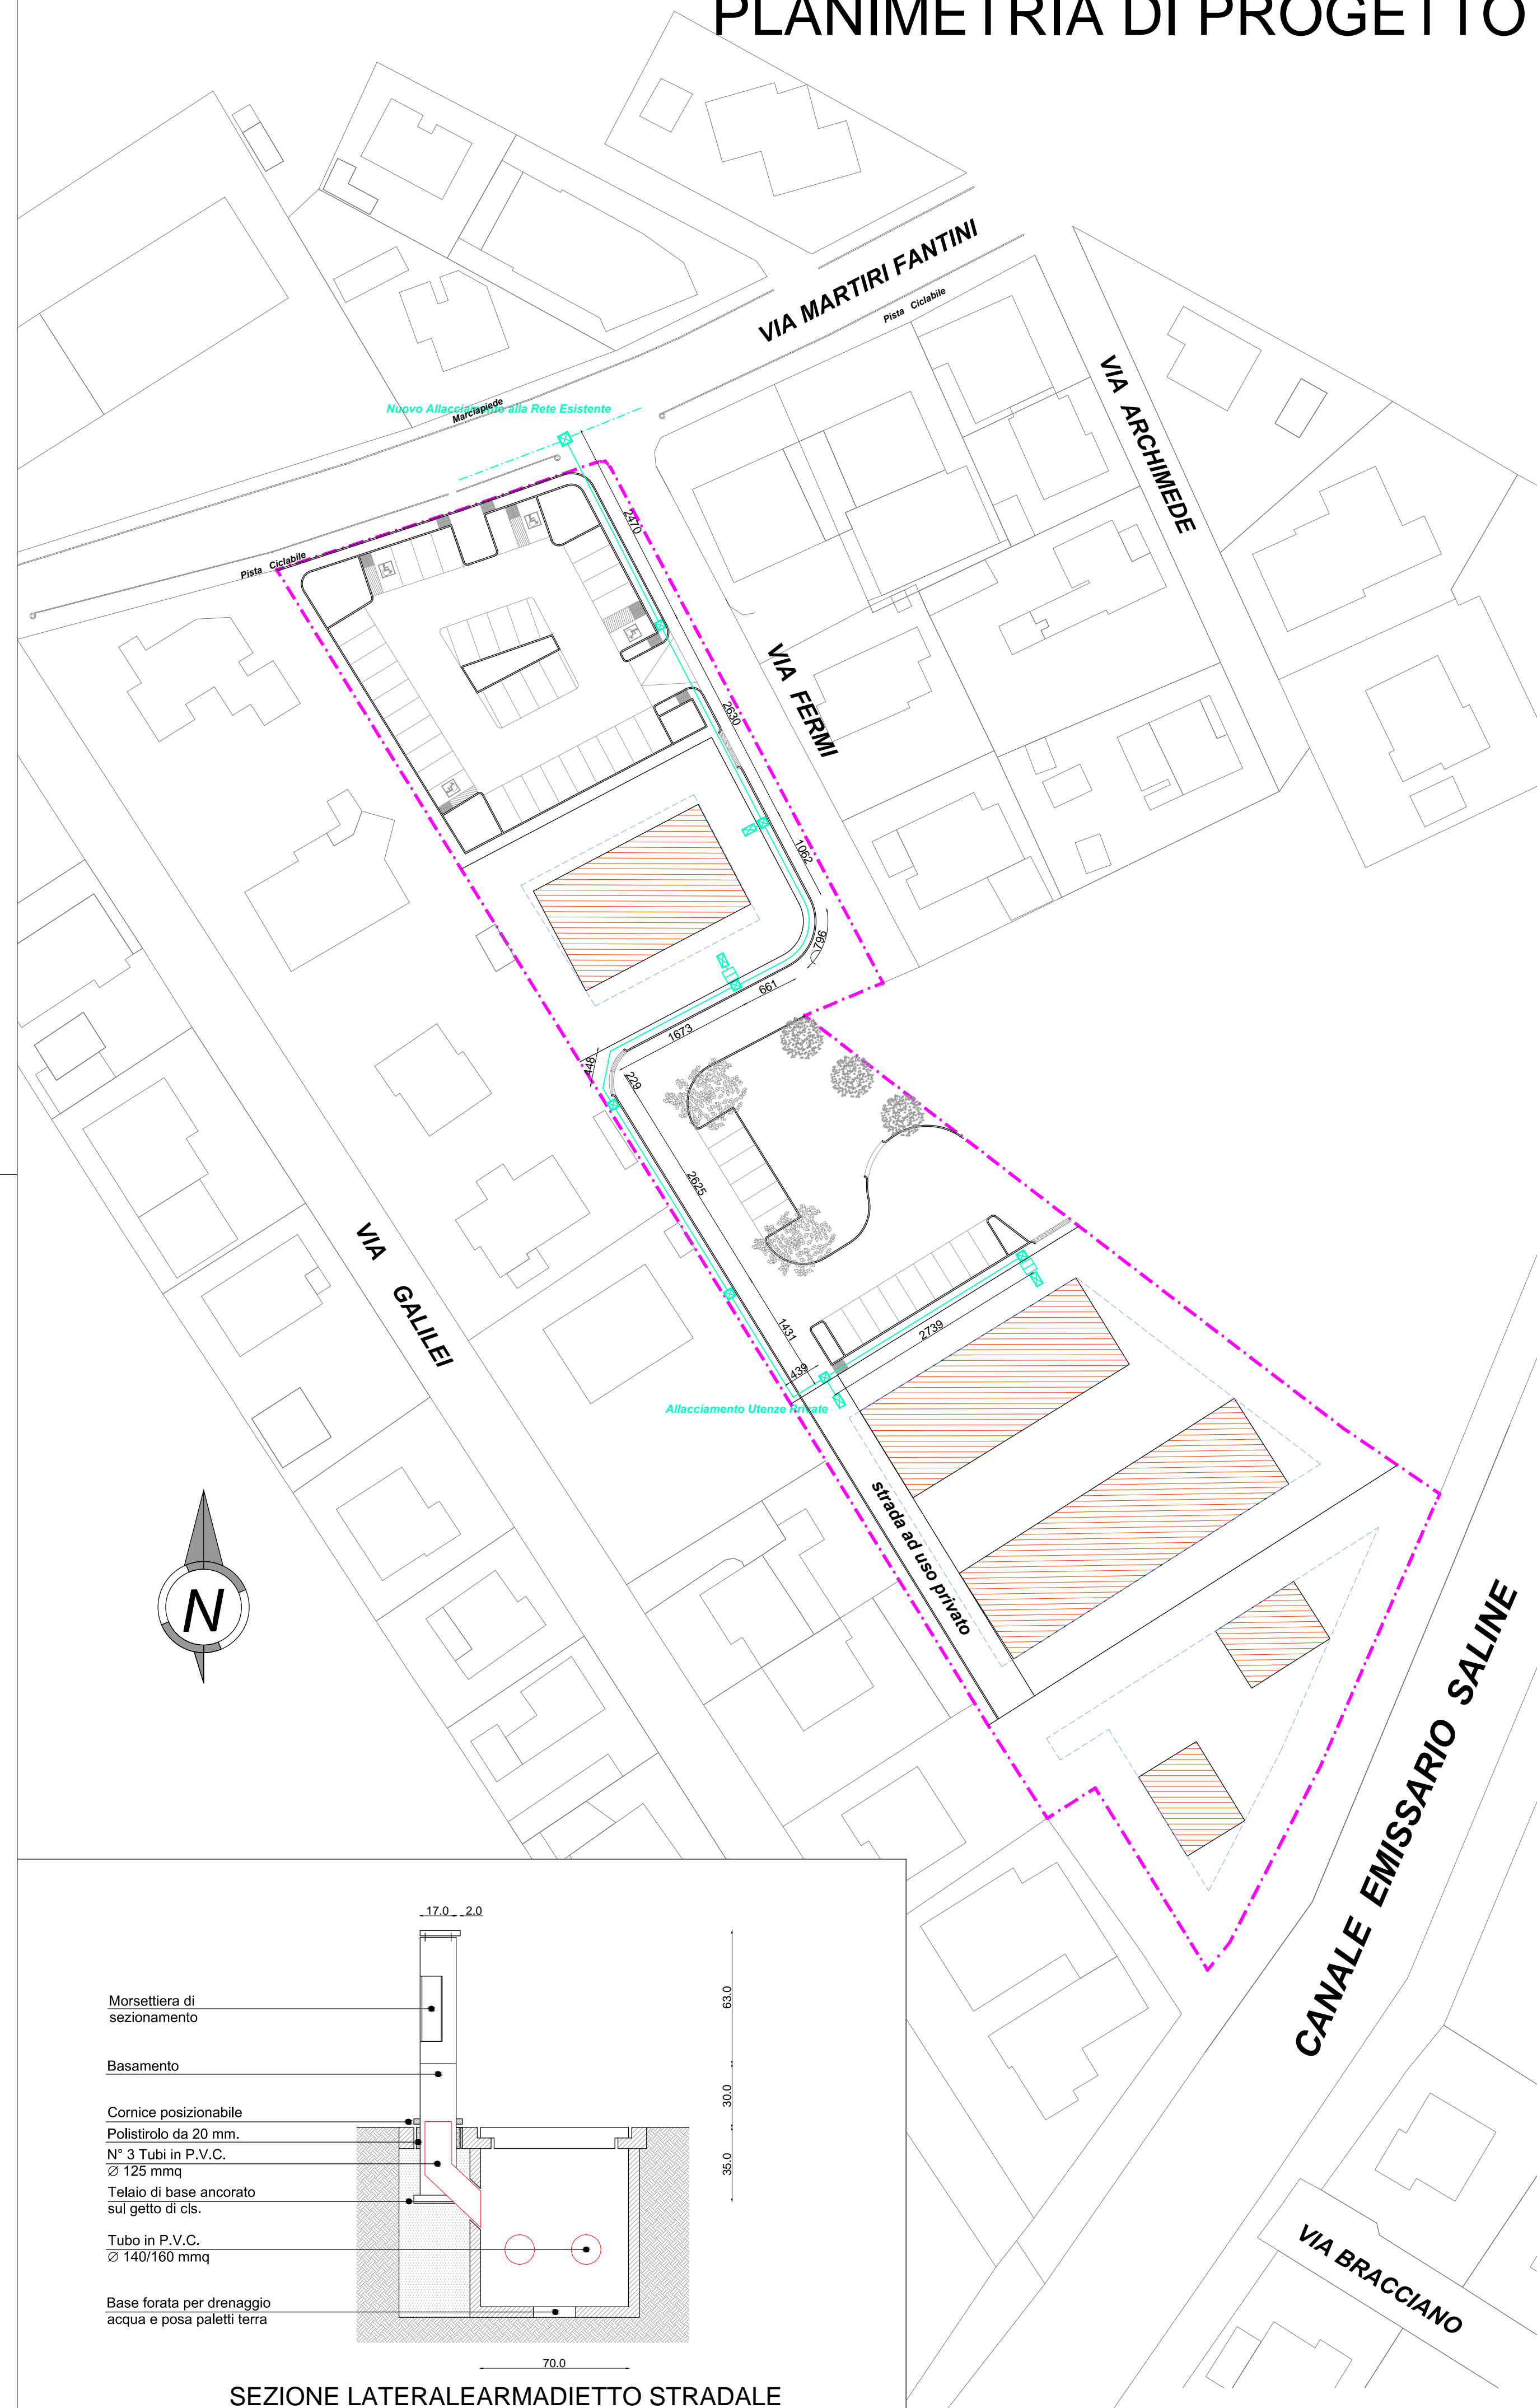

Pozzetto tipo con chiusino per tubi in p.v.c. protetti con cls. (su marciapiede/su sede stradale) come da specifiche ENEL SCALA 1:20


SEZIONE TIPO

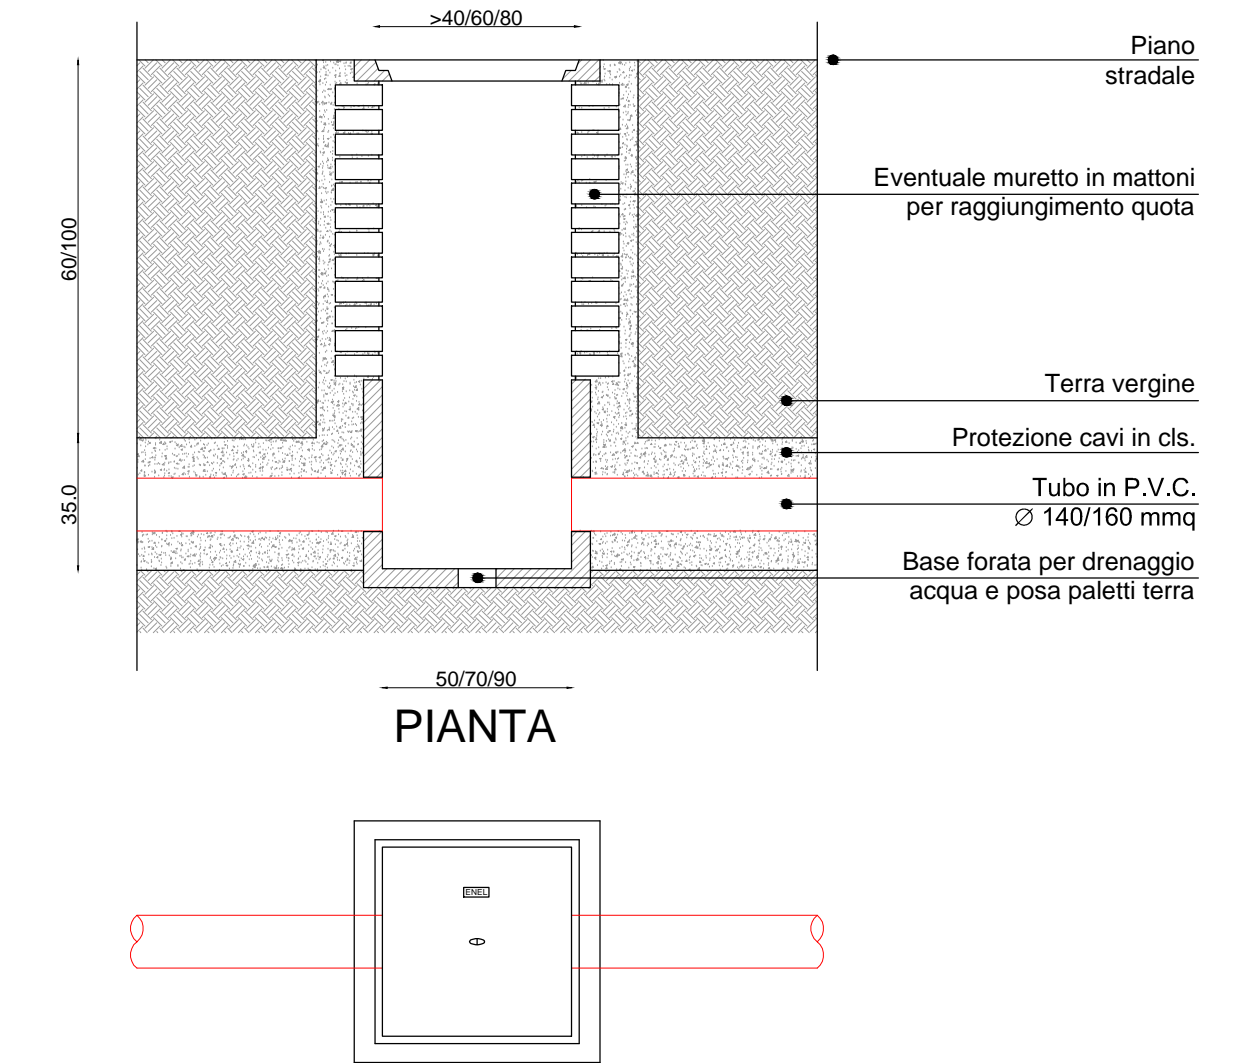

Sezioni tipo di Polifore per posa cavi b.t. (su marciapiede/su sede stradale) come da specifiche ENEL SCALA 1:20

TIPO 1 P.V.C. IN CLS.

TIPO 2 P.V.C. IN CLS.

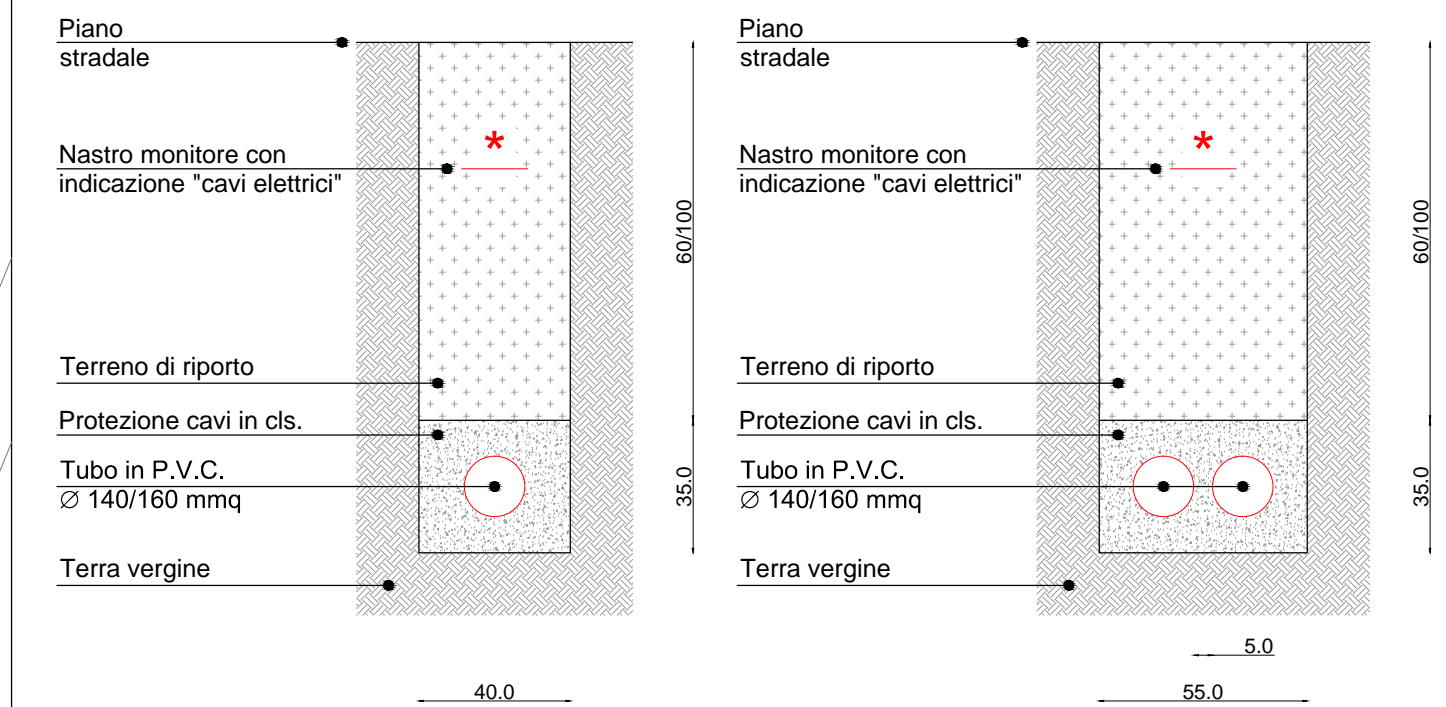

Armadietto stradale di sezionamento come da specifiche ENEL SCALA 1:20

