



COMUNE DI CERVIA
Provincia di Ravenna

Proprietario e Committente:
Adriatica Costruzioni Cervese Società Cooperativa
Via G. Di Vittorio n. 21
48015 Cervia (RA)

Timbro e Firma:


Alsini Giovanna
Via Martiri Fantini n. 25
48015 Cervia (RA)

Firma:

Alsini Nadia
Viale Capua n. 22
48015 Cervia (RA)

Firma:

Oggetto:
Progetto di programma integrato di intervento in area attigua a Via Martiri Fantini - Via Fermi

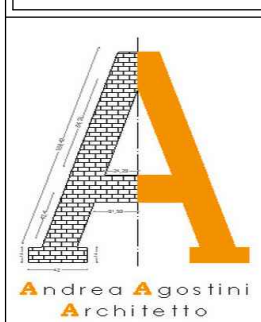

Andrea Agostini Architetto
Via Quinto Bucci 215 - 47521 Cesena (FC)
Tel. 0547 381188 - Fax. 0547 635939
E-mail: andrea@architettoagostini.it

Timbro e Firma:

Elaborato:
Progetto Rete Gas

Scala:
1:500-1:50-1:20


Descrizione Elaborato:

Tavola:
10

Data:
05 Febbraio 2014


Precedenti Autorizzativi:
DELIBERA CONSIGLIO COMUNALE N. 11
DEL 21 MARZO 2013 - ADOZIONE

PLANIMETRIA DI PROGETTO

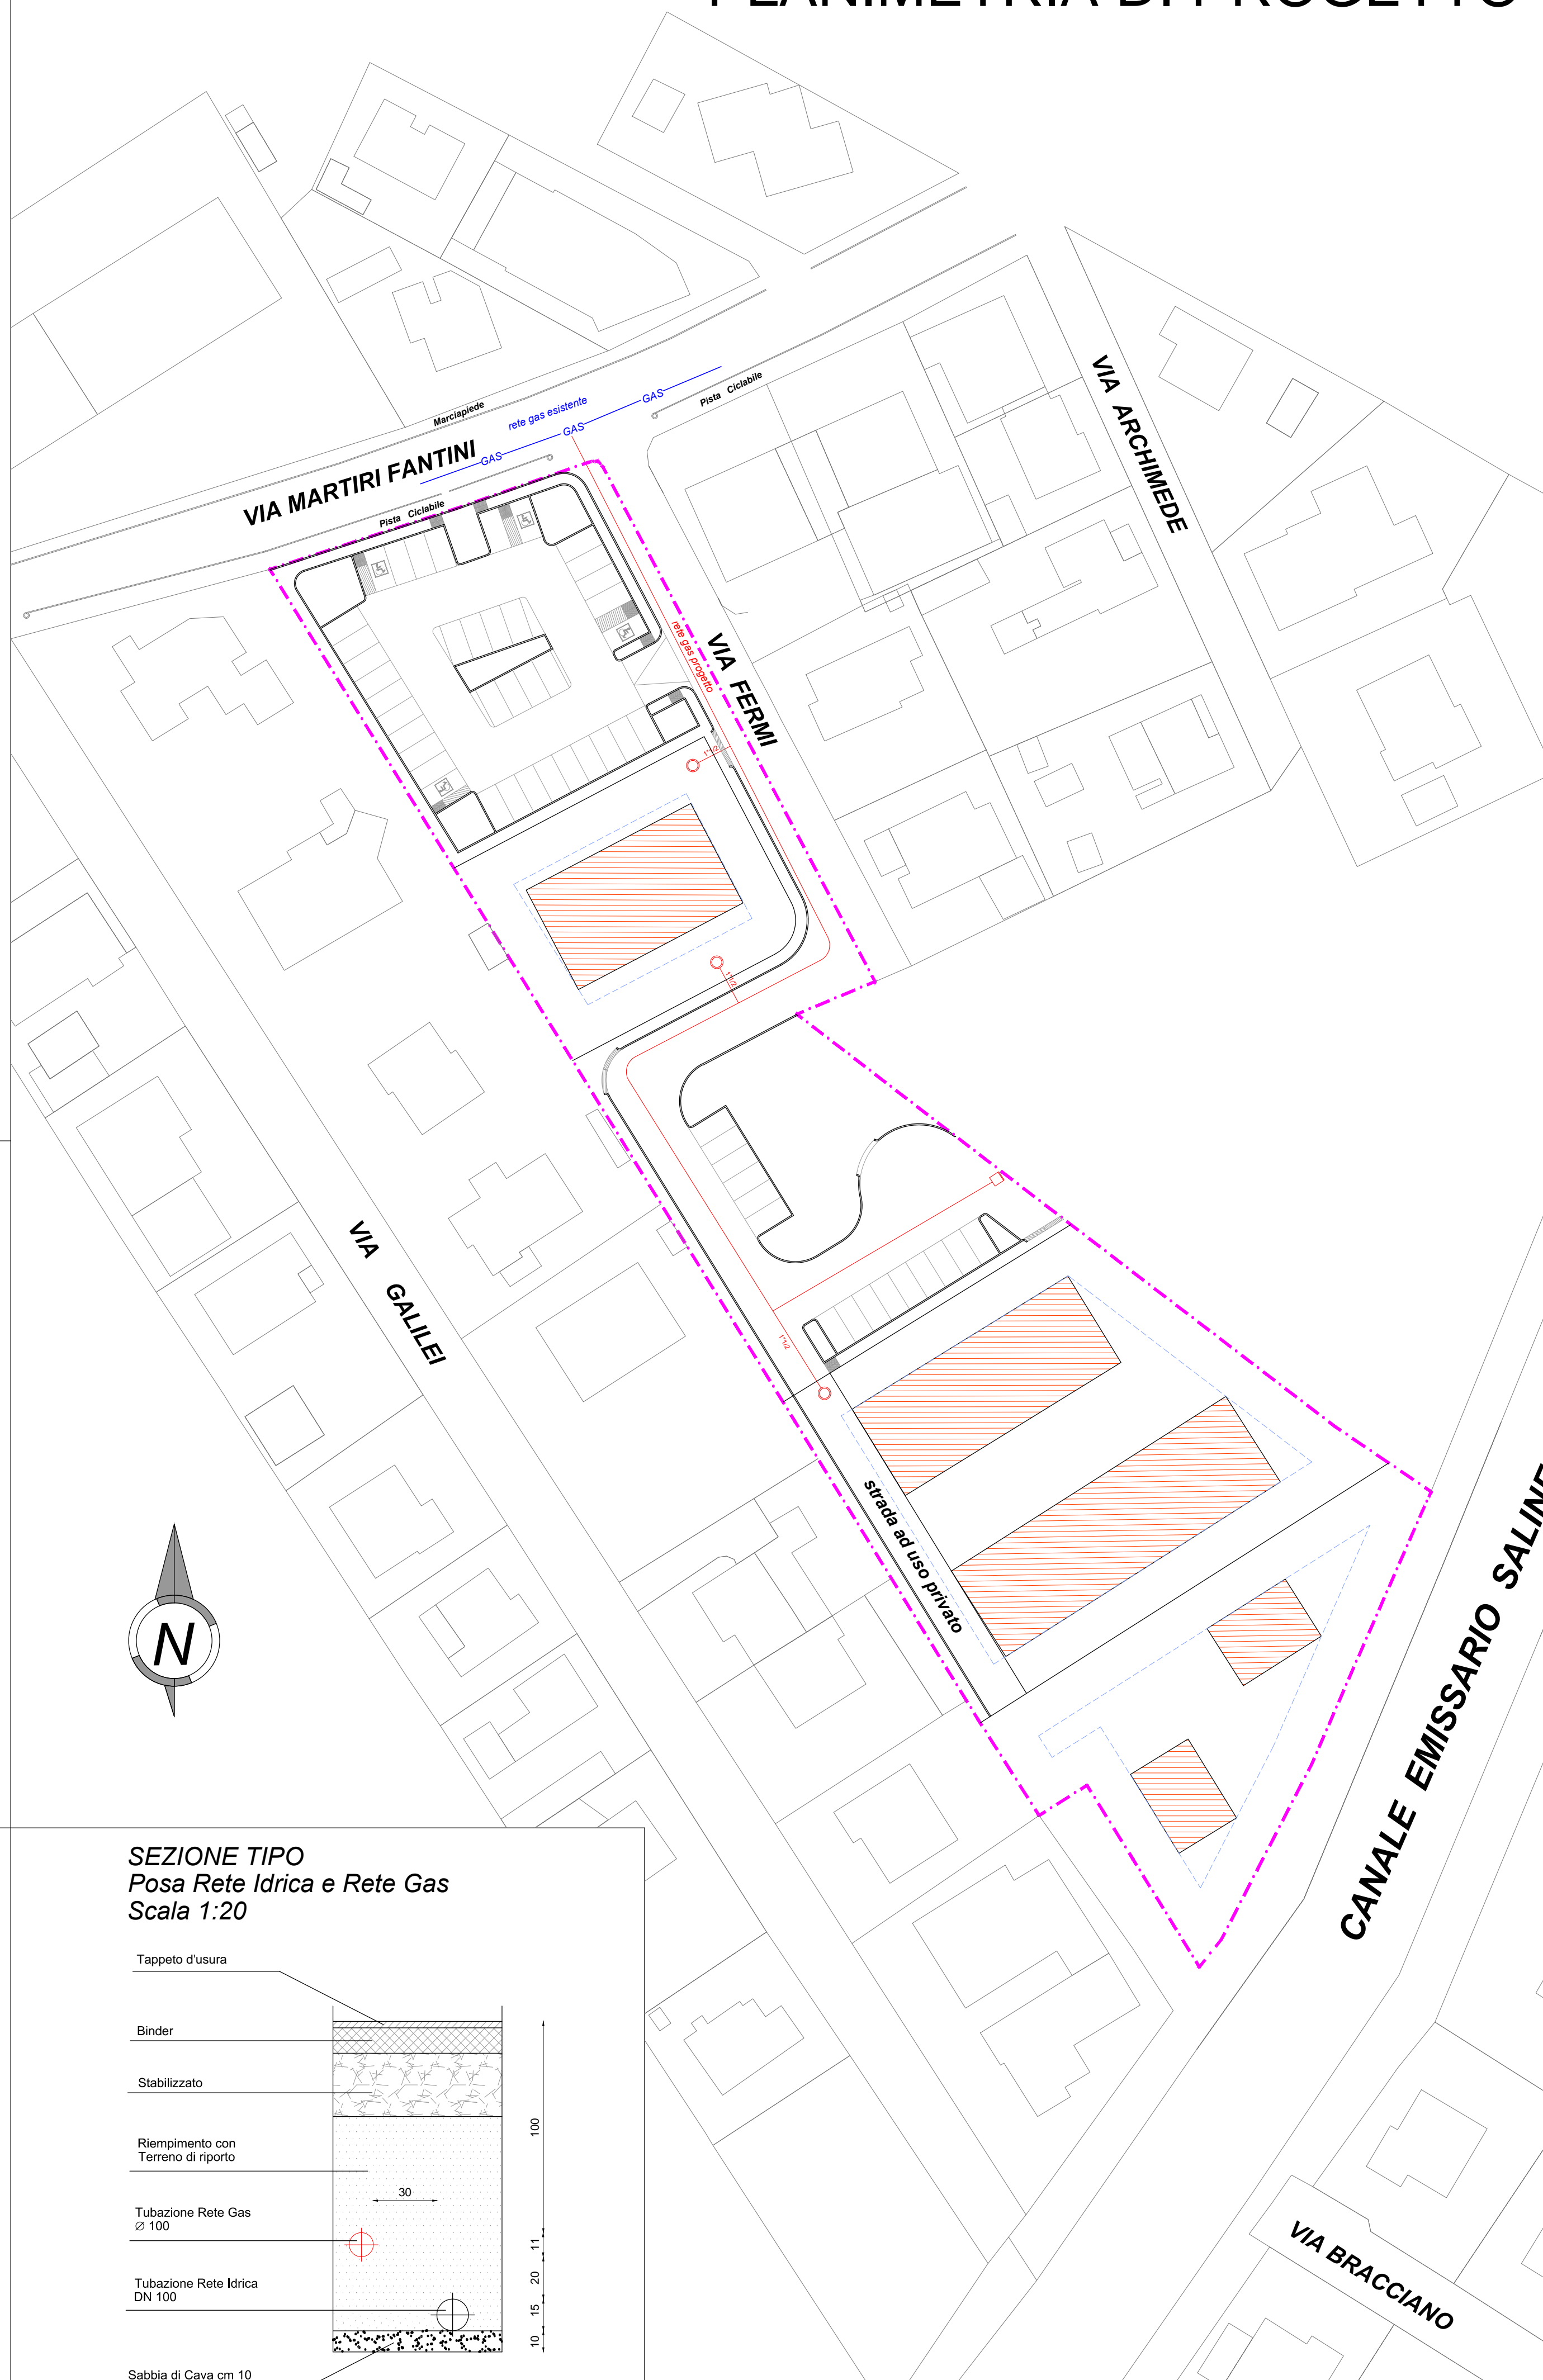


LEGENDA:

- Mappa Catastale del Comune di Cervia
- Sagoma Fabbricati
- Rete Gas esistente Ø 100 BP
- Rete Gas di progetto per allaccio ai privati in acciaio Ø 100
- Distacco linea per allacciamento Utenze
- Allaccio utenza da 1"1/2
- Fondello saldato + tronchetto da 2" con Tappo avvitato

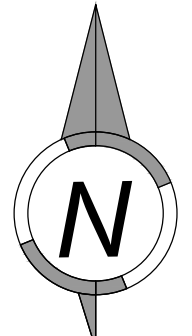

SEZIONE TIPO
Schema Allaccio Gas
Scala 1:50

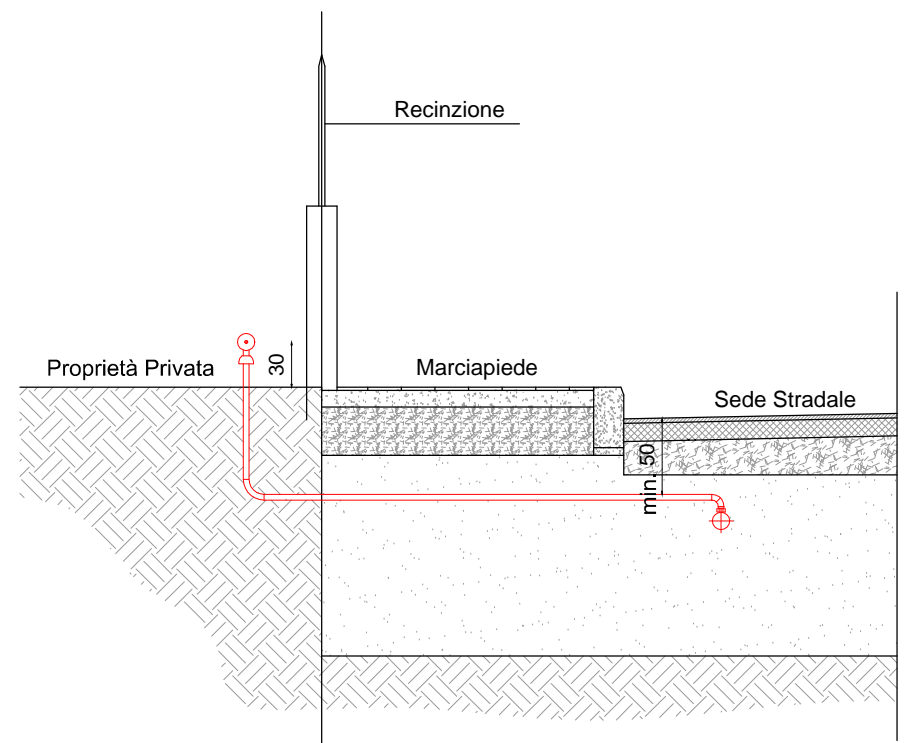

SEZIONE TIPO
Posa Rete Idrica e Rete Gas
Scala 1:20

