



PROGETTO PROFILO 2




PROGETTO PROFILO 1

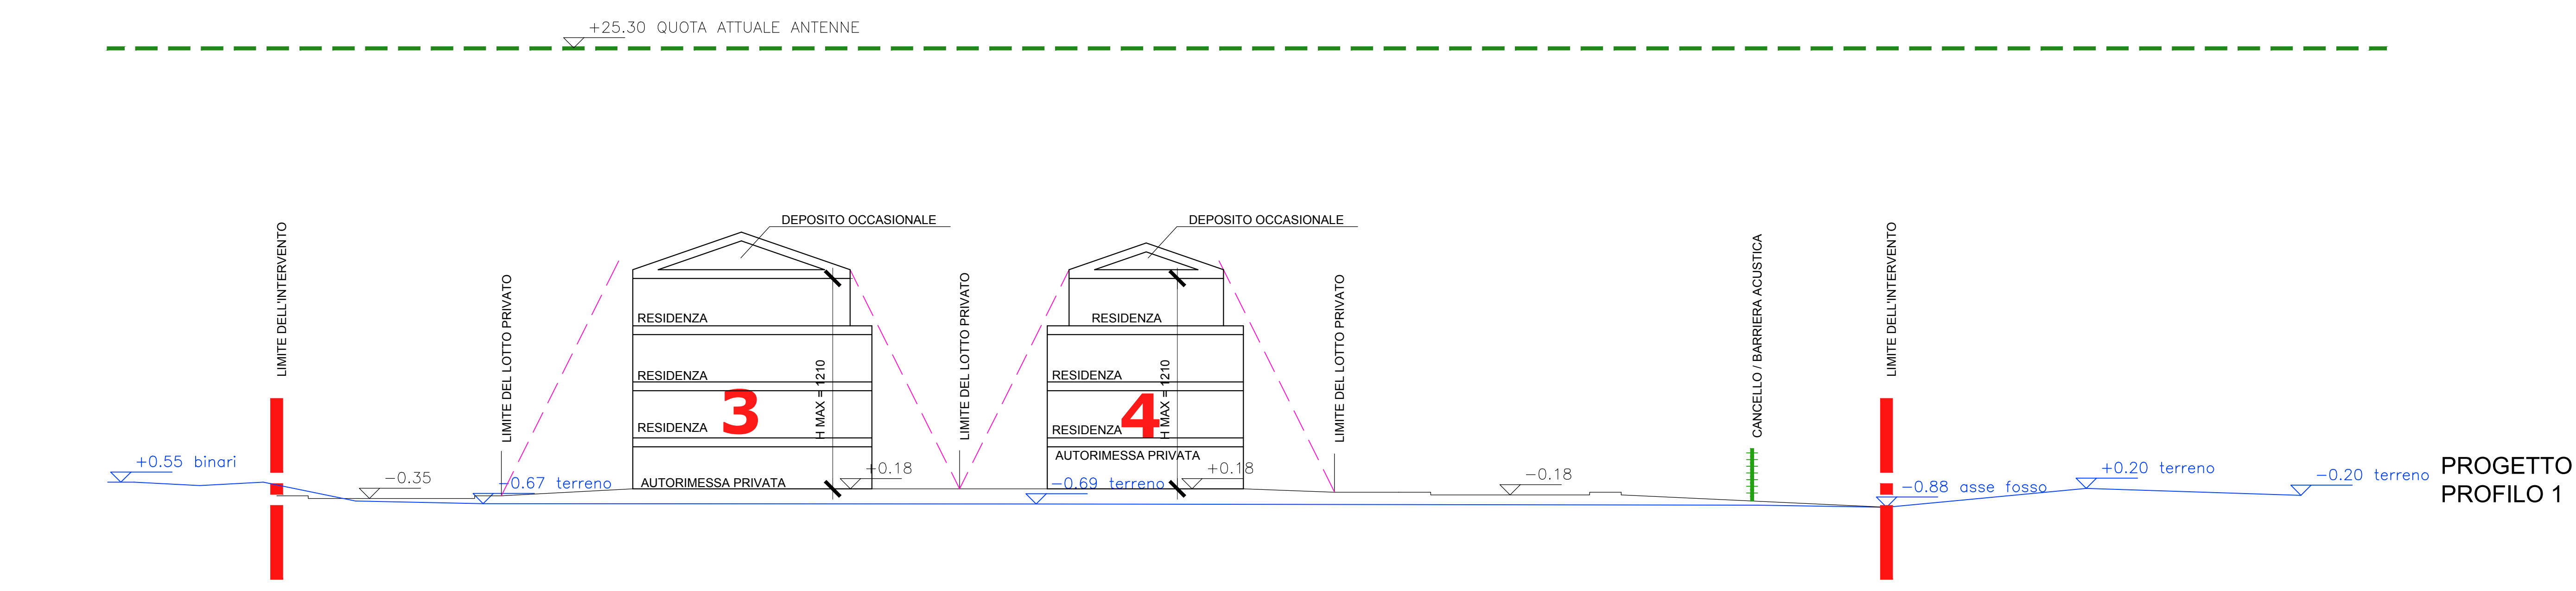


PROGETTO PROFILO 3

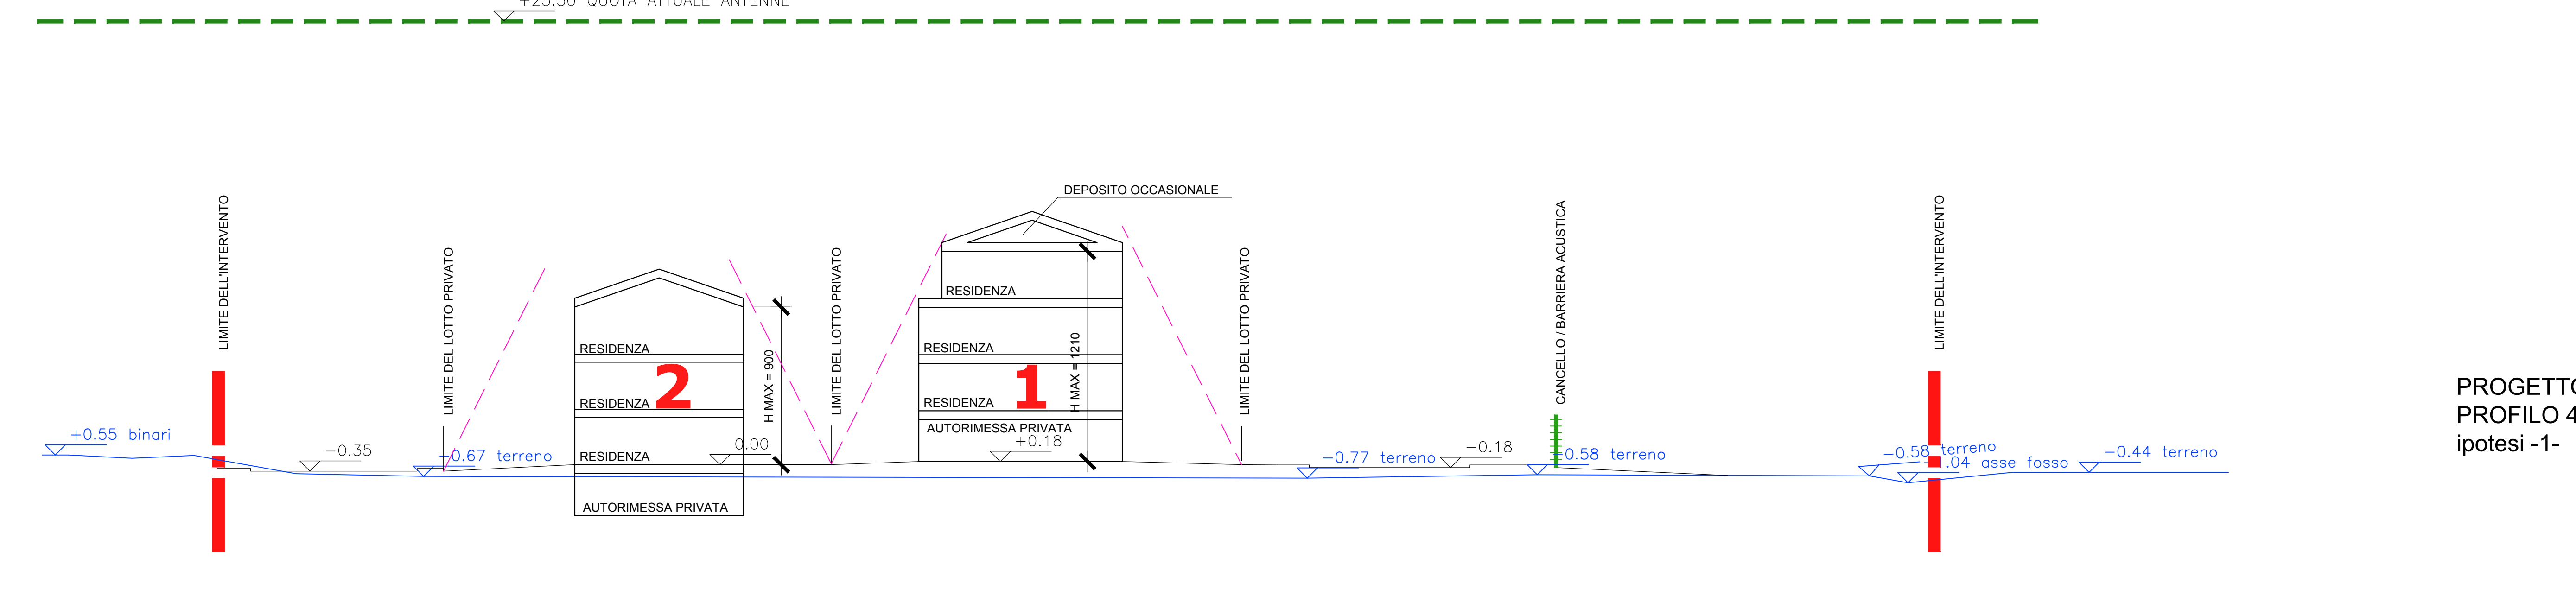


PROGETTO PROFILO 4 ipotesi -1-

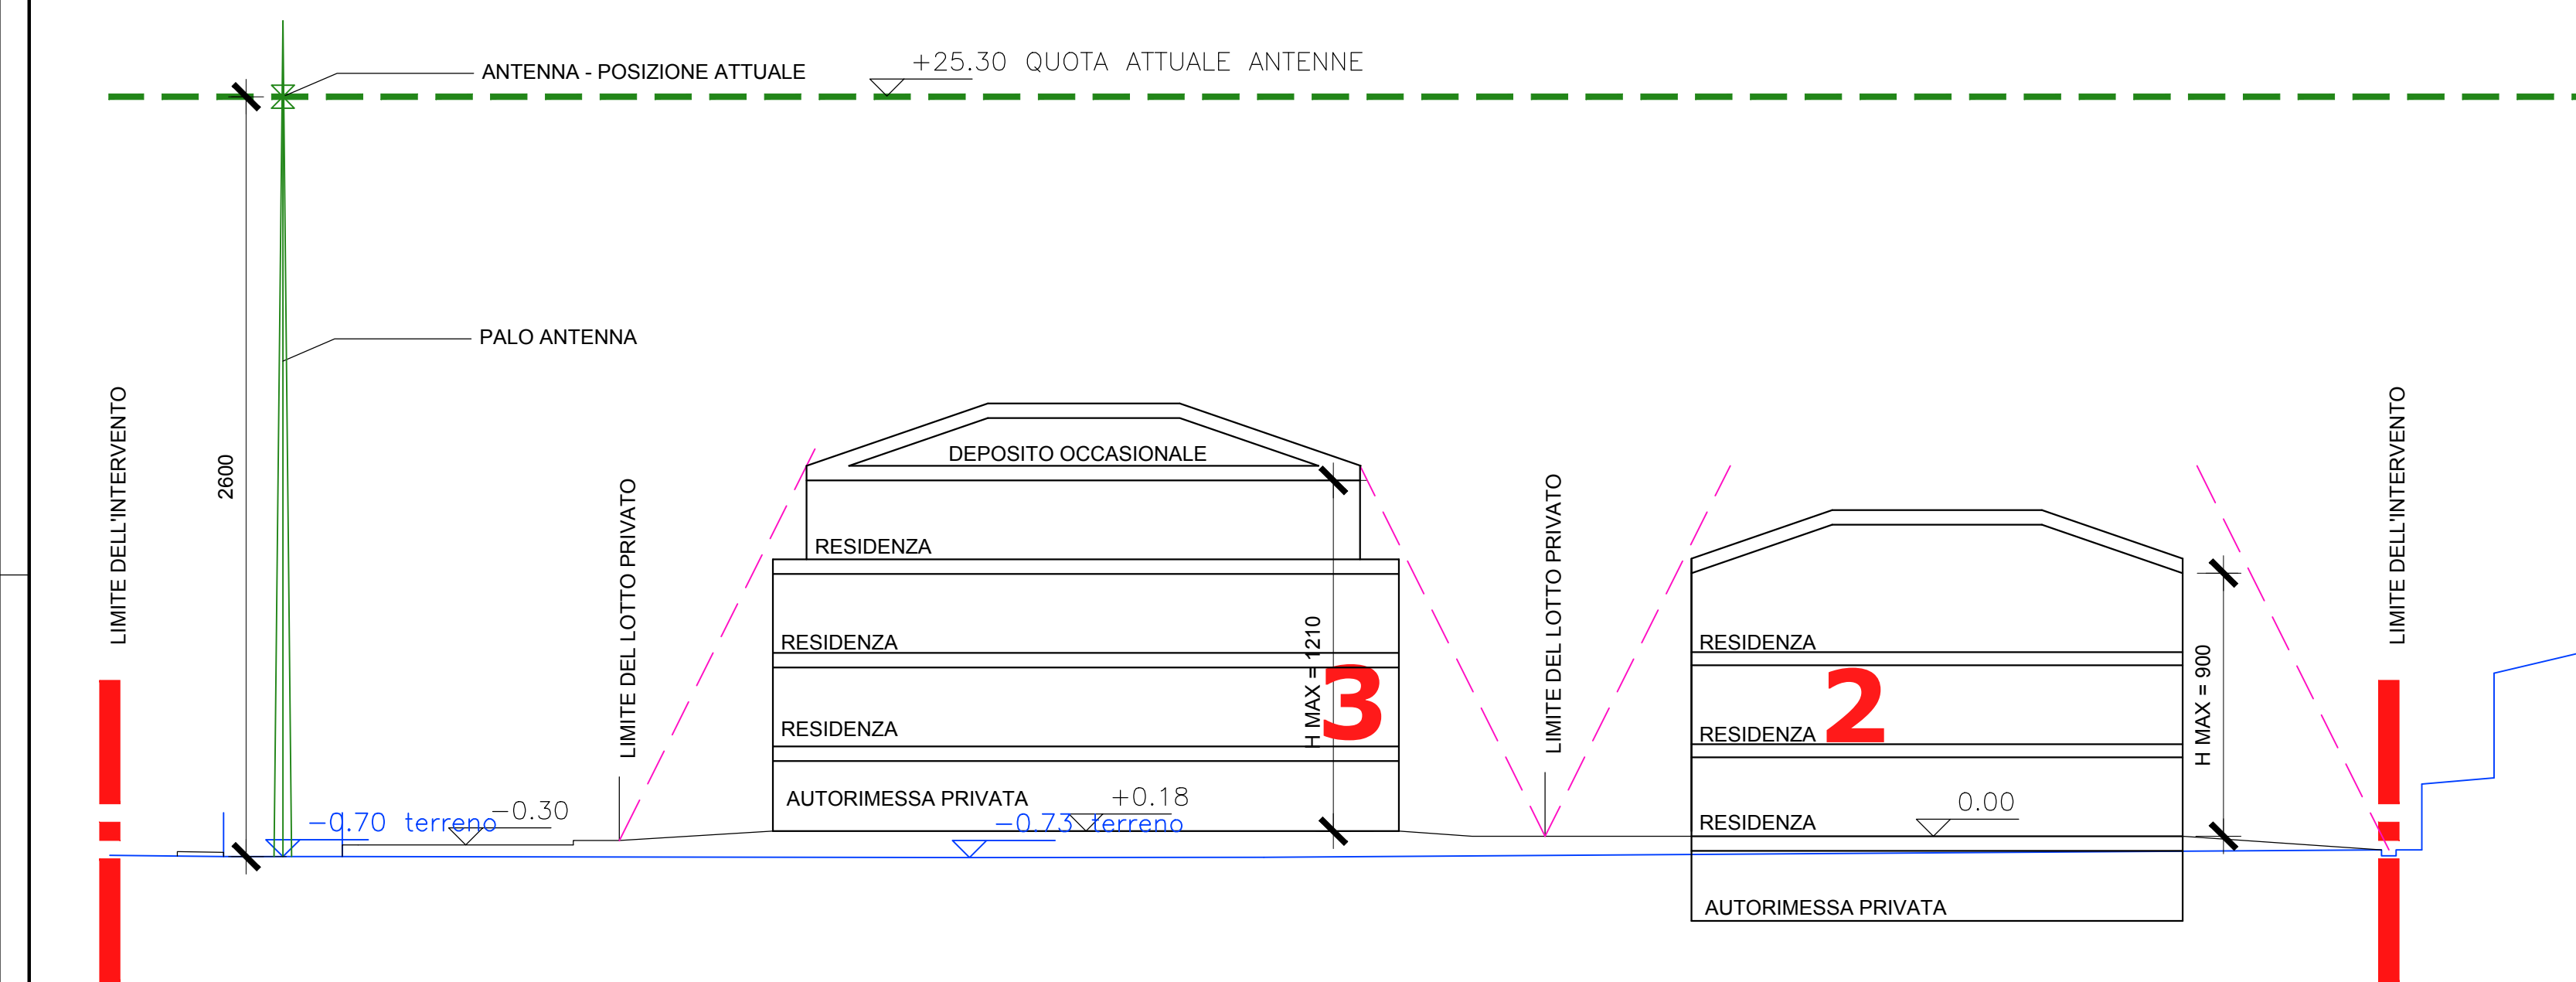


PROGETTO PROFILO 5 ipotesi -1-

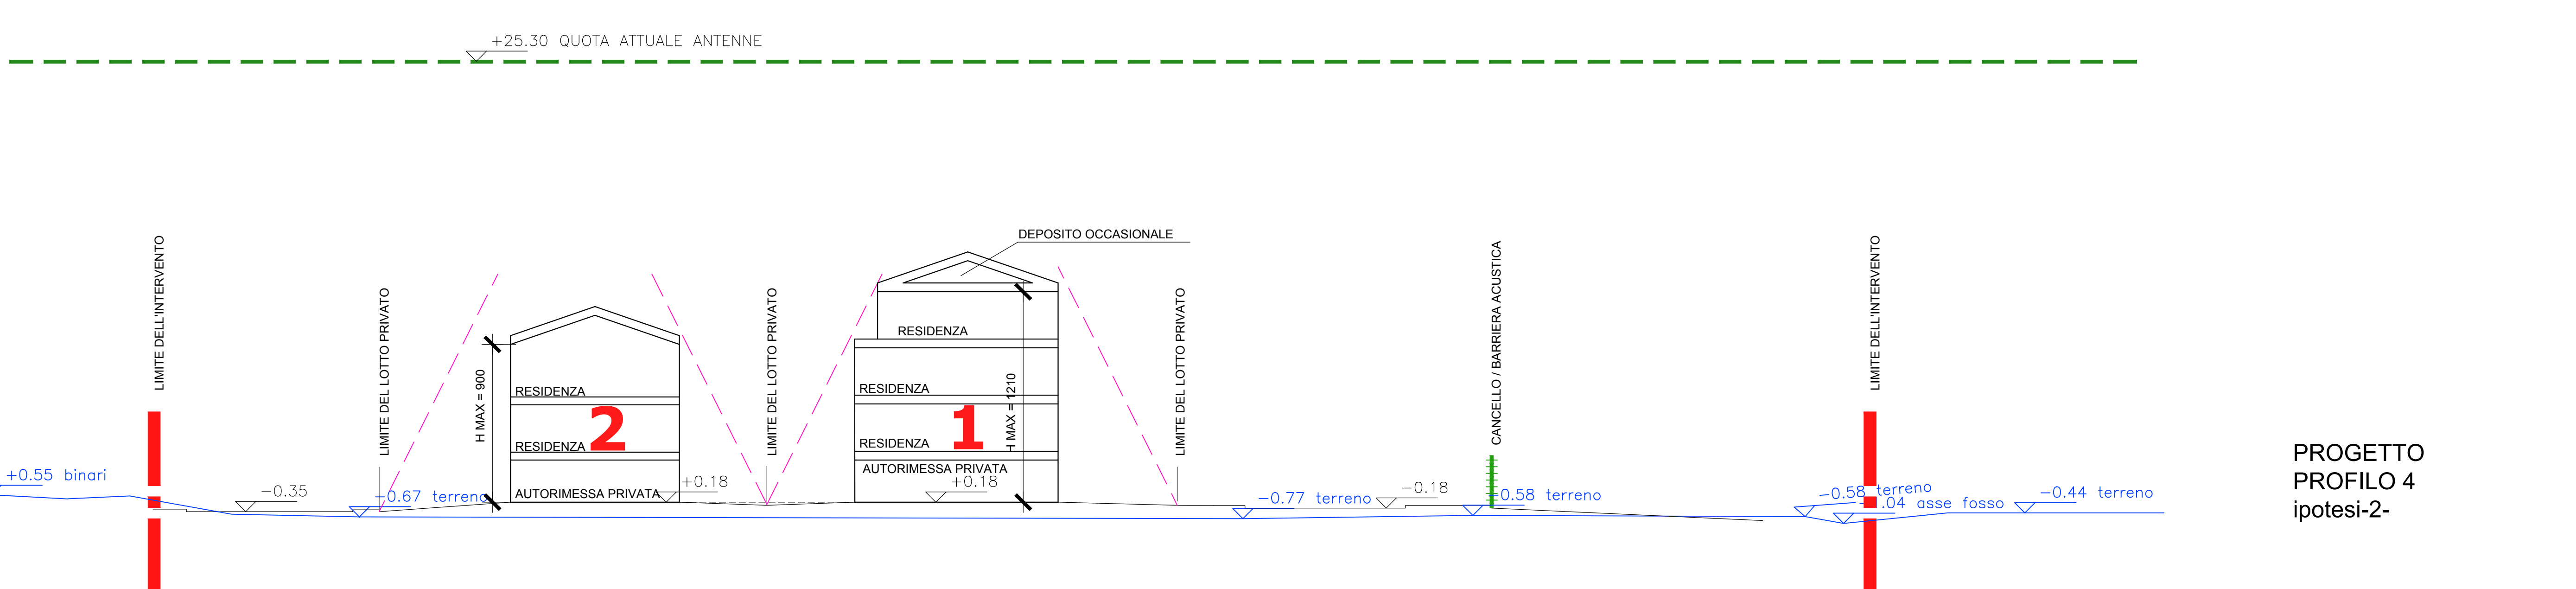

PROGETTO PROFILO 4 ipotesi -2-

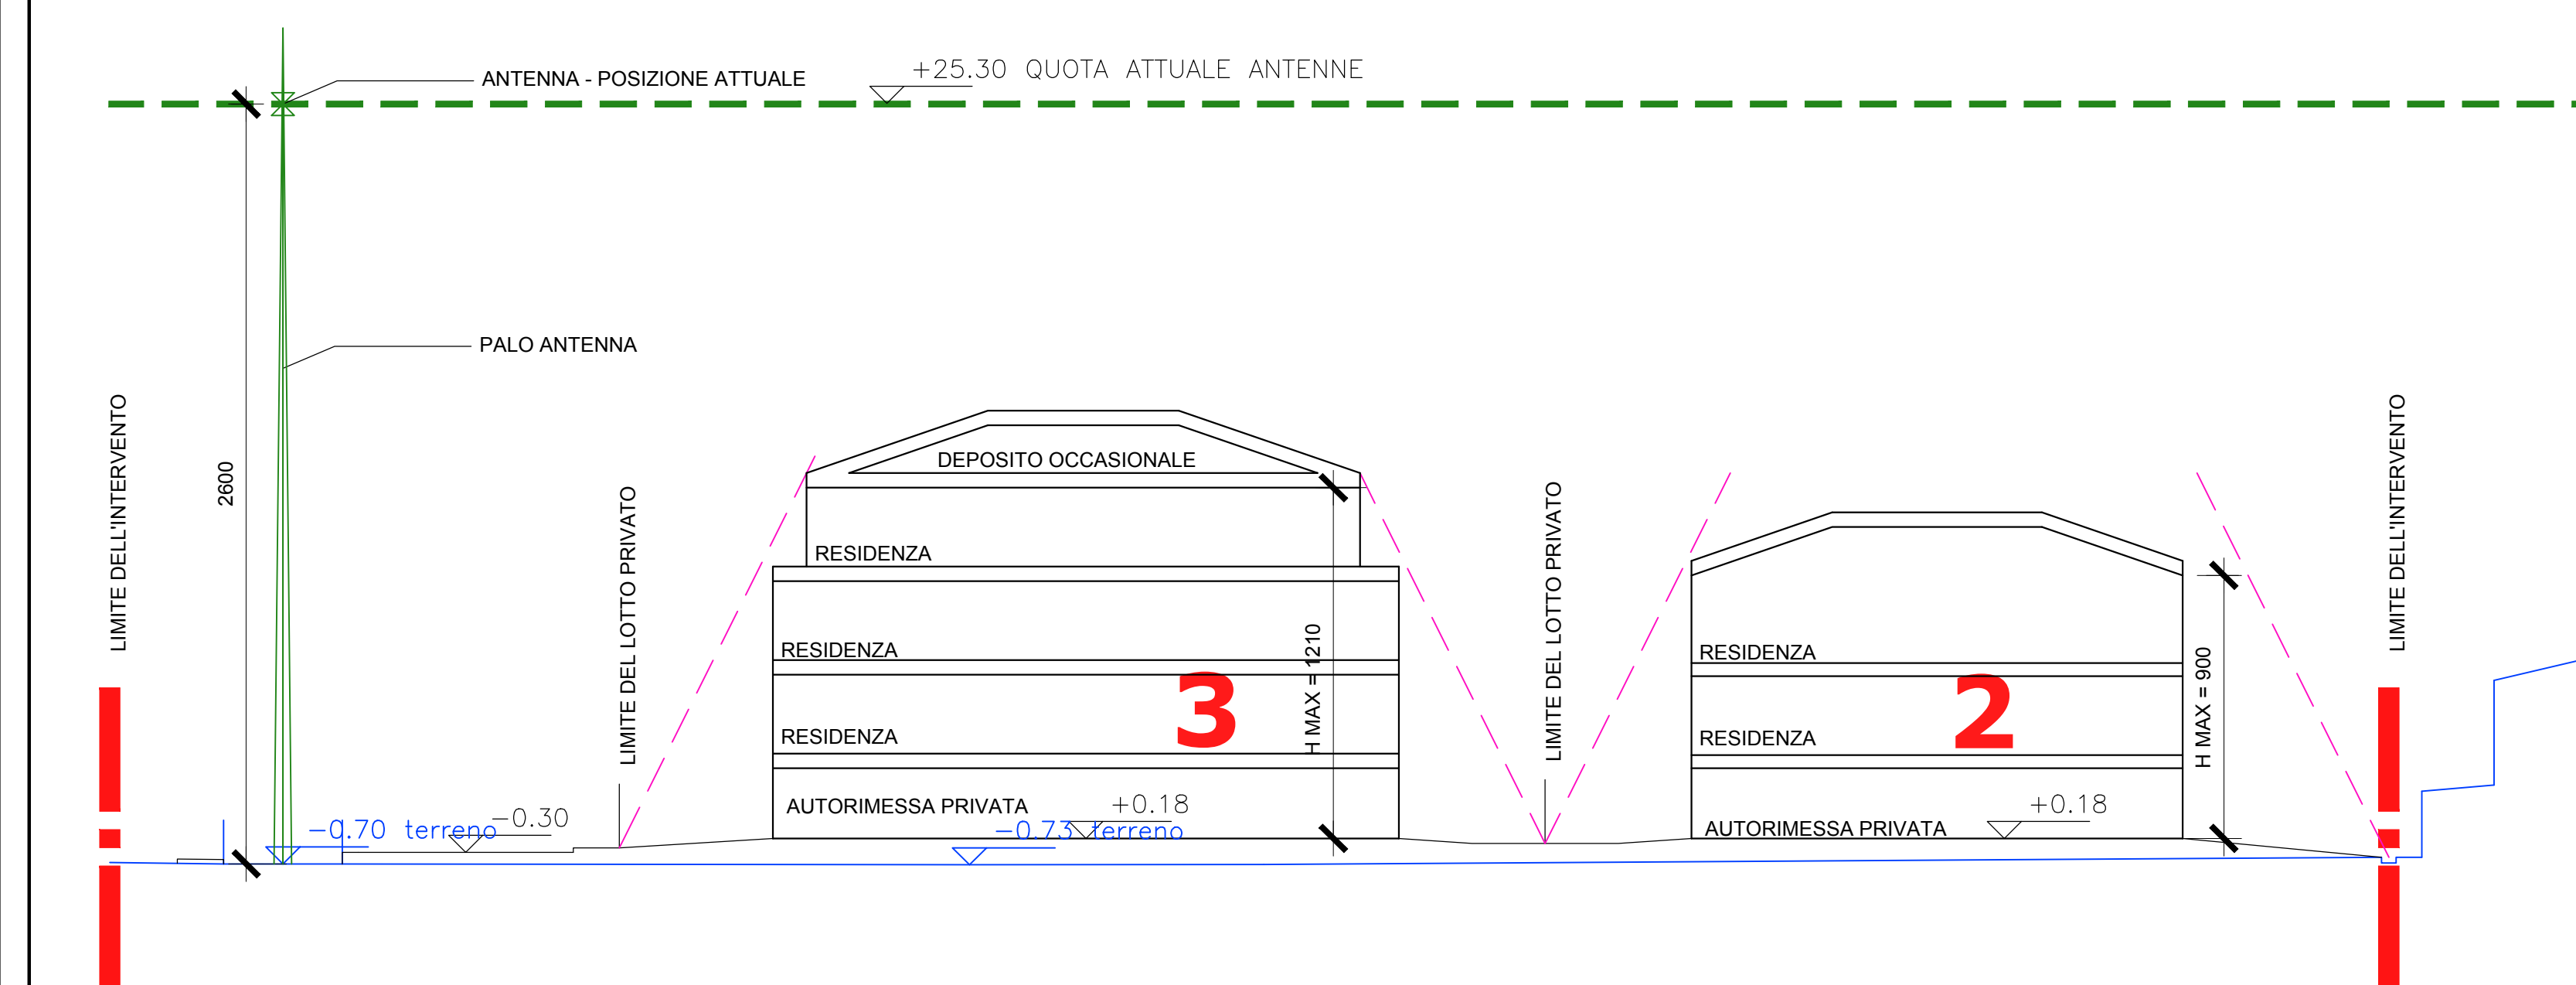

PROGETTO PROFILO 5 ipotesi -2-

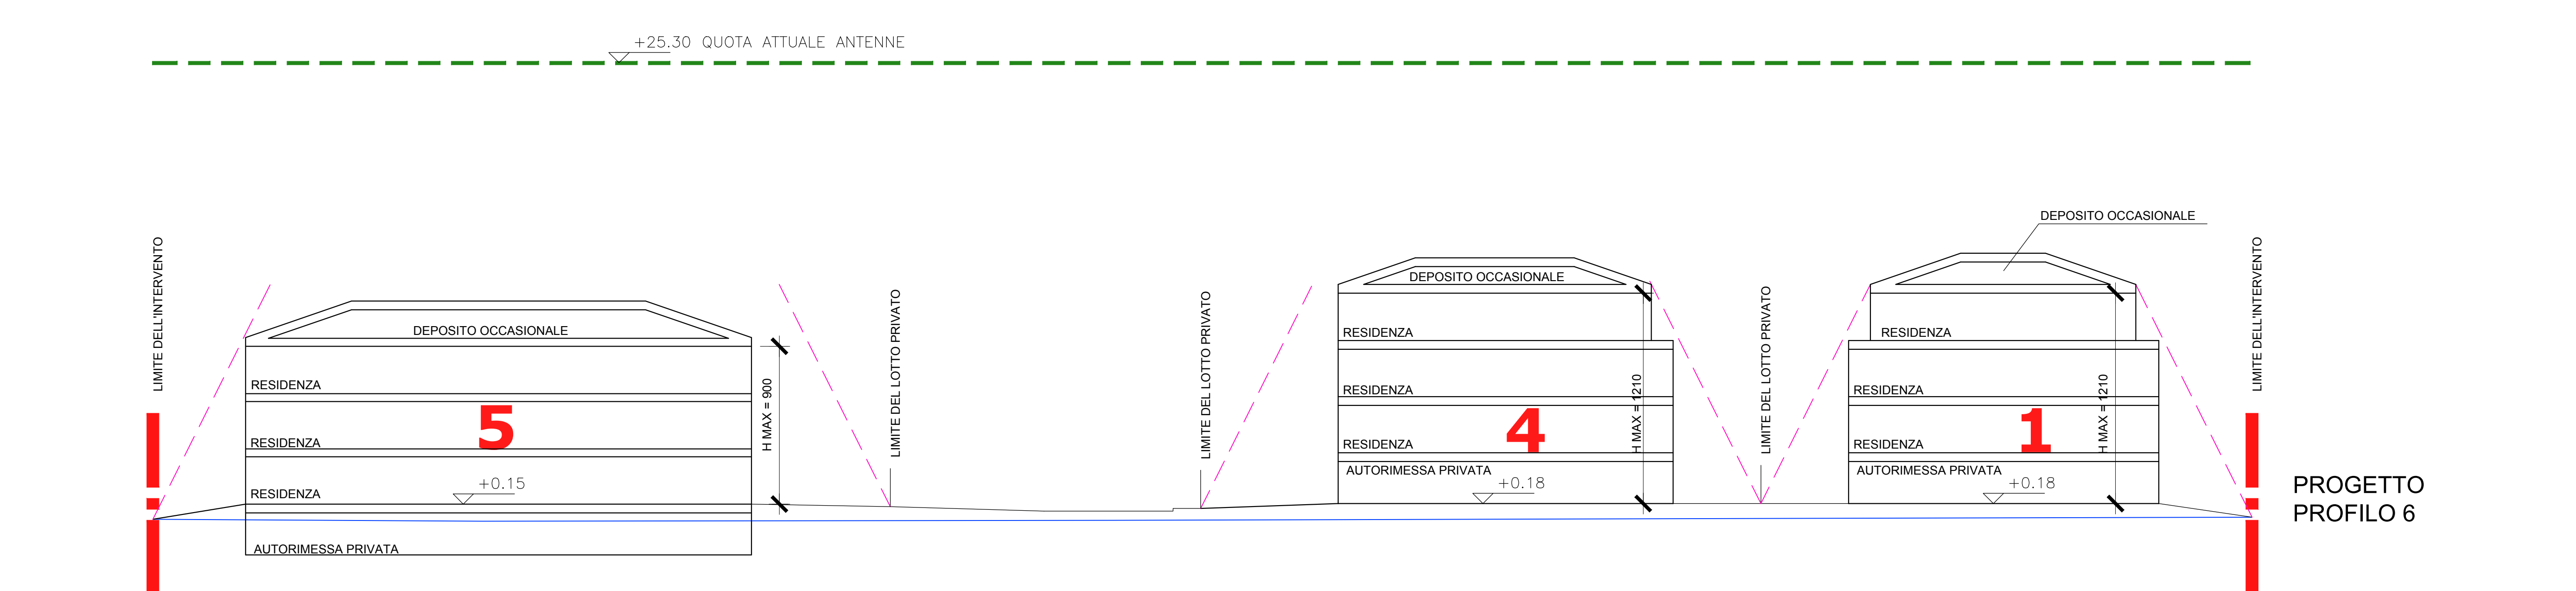

PROGETTO PROFILO 6

NB: LE SEZIONI DEI FABBRICATI RAPPRESENTATE SONO RIFERITE A COPERTURE A PADIGLIONE (QUATTRO FALDE)



COMUNE DI CERVIA
 PROGRAMMA INTEGRATO DI INTERVENTO AI SENSI DELLA L. 179/1992 E ART. 20 L.R.6/1995 DENOMINATO ARTUSI
 PIAZZALE ARTUSI - CERVIA
FASE 2

PROGETTO GENERALE: ARCH. MARCO GAUDENZI	ARCH. GIOVANNI SENNI	PROPRIETÀ: Diana Maria Belletti Gianluca Belletti Giampiero Piracconi Lidia Piretti Flavia Cigolini Gulesu Leonardo Benvenuti Elena Cigolini Gulesu Laura
CONSULENZE SPECIALISTICHE: ARREDO URBANO DESIGNER PIETRO MANUZZI	RETI TECNOLOGICHE E VIABILITÀ: ING. CLAUDIO SARDELLA	SERIE: TAV: A 06bis
PROGETTAZIONE DEL VERDE: STUDIO ARGLAB ARCH. AIDA MORELLI	PUBBLICA ILLUMINAZIONE: STUDIO TECNICO CORTESI PER. ING. FABIO SAVIOLI	DATA: 31/10/2017 REVISIONE:
OGGETTO: profili - IPOTESI NEL CASO DI NON ADEGUAMENTO DELL'ANTENNA sc. 1:200		 52 via delle Selve 11 - 41010 Poggio Revo (MO) - Tel. 059/2701411 - Fax 059/2701412 - www.marco-gaudenzi.it - email: info@marco-gaudenzi.it